DATI TECNICI FUNZIONALI

INERBIMENTI (numero scheda di dettaglio Allegato 1)	25
RIMBOSCHIMENTO CON PIANTAGIONE DIFFUSA (numero s. di d. All. 2)	2-5
IMPIANTI FUORI TERRA (numero scheda di dettaglio Allegato 4)	
PIANO DI MONITORAGGIO AMBIENTALE (PMA)	
RETE NATURA 2000	

CONFINI AMMINISTRATIVI

DATI CARATTERISTICI

DATI DI COSTRUZIONE

PRESSIONE DI PROGETTO (DP) 64.0bar

GRADO DI UTILIZZAZIONE DICHIARATO f = 0.57
DIAMETRO PREVALENTE= 300.0 DN

REALIZZATO IN CONFORMITA' AL D.M.17/04/2008

RIVESTIMENTO GIUNTI DI SALDATURA
Fasce Termorestringenti

DATI GENERALI

DN 300 SP 9.5 (UNI-EN) 764.00 m

LUNGHEZZA TOTALE IMPIANTO 764.00 m.

FASE EMISSIONE PER APPALTO

CONFINI AMMINISTRATIVI

PLANIMETRIA 1:2000

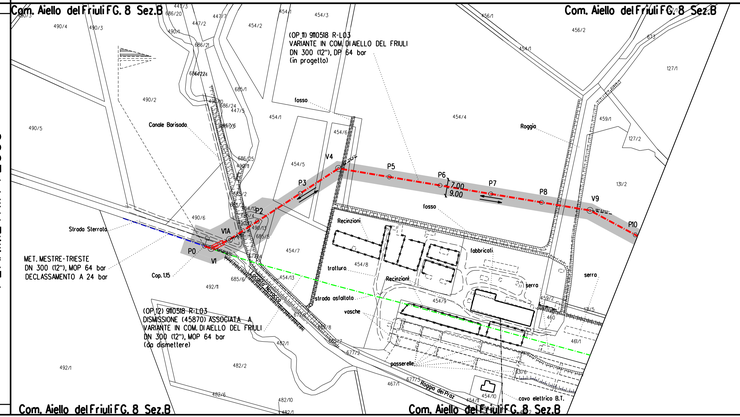

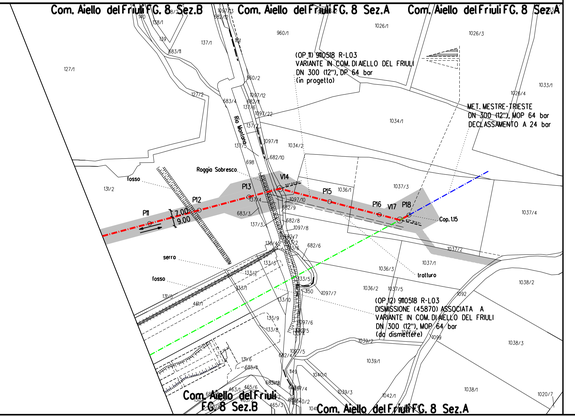

LEGENDA

Opera in Progetto / Rilievo
- Condotta in esercizio
- Condotta in progetto

Altre Opere
- Condotta da porre fuori esercizio
- Condotta in esercizio
- Condotta in progetto da altro opera
- Condotta fuori esercizio

Aree di occupazione temporanea

Allargamenti in corrispondenza di fiumi/ infrastrutture esistenti — A

Strade di accesso provvisorie alle aree di passaggio — S

Piazzole provvisorie per i materiali — P

Area di occupazione lavori comprese strade di accesso per condotta da porre fuori esercizio

Area per manutenzione ed eventuale mascheramento

PMA Metanodotto

PMA Area di "bianco"

INERBIMENTI (numero scheda di dettaglio Allegato 1)

RIMBOSCHIMENTO CON PIANTAGIONE DIFFUSA (numero scheda di dettaglio Allegato 2)

IMPIANTI FUORI TERRA (numero scheda di dettaglio Allegato 4)

PIANO DI MONITORAGGIO AMBIENTALE (PMA)

RETE NATURA 2000

PRATI STABILI

COROGRAFIA SCALA 1: 600.000

Nel Comune di AIELLO DEL FRIULI

Rev	DATA	DESCRIZIONE	ELABORATO	VERIFICATO	APPROVATO
1	Febbraio 2021	EMISSIONE PER AGGIORNAMENTO	TARINI	RAGGI	SABBATINI
0	28/06/2019	EMISSIONE PER APPALTO – LOTTO 3	TARINI	RAGGI	SABBATINI

CLIENTE snam — PROGETTISTA SAIPEM

WBS CLIENTE hr/17157/R-L03 — UNITA' COD. TEC. 9110518 — 200
COMM. SAIPEM 029088

Imp.: MET. MESTRE-TRIESTE DECLASSAMENTO TR. GONARS-TRIESTE
(9110518) VARIANTE IN COMUNE DI AIELLO DEL FRIULI
DN 300 (12"), DP 64 BAR

DISEGNO LB-7E-81852 ALLEGATO 3/A
REVISIONE 1

PROGETTO DI RIPRISTINO VEGETAZIONALE, INERBIMENTI E RIMBOSCHIMENTI

FG 1 DI 1
SCALA 1:2000

Il presente disegno e' di proprieta' esclusiva - La societa' tutelera' i propri diritti a termine di legge.

9110518-AOL-LB-7E-81852_REV1