

PLANIMETRIA
(Scala 1:200)

LEGENDA

- - - - - TUBAZIONE ESISTENTE
- - - - - OPERE IN PROGETTO
- — — — — OPERE ESISTENTI
- — — — — OPERE IN DISMISSIONE
- AREE PER MANUTENZIONE ED EVENTUALE MASCHERAMENTO
- - - - - TUBAZIONI IN PROGETTO
- - - - - ALTRE OPERE IN PROGETTO
- - - - - TUBAZIONI DA DISMETTERE

1	Gennaio 2021	EMISSIONE PER AGGIORNAMENTO	TARINI	RAGGI	SABBATINI
0	04/02/2019	EMISSIONE PER VPE	TARINI	RAGGI	SABBATINI
Rev.	DATA	DESCRIZIONE	ELABORATO	VERIFICATO	APPROVATO
CLIENTE		PROGETTISTA		UNITA'	
				200	
MET. MESTRE - TRIESTE (45870) TRATTO GONARS - TRIESTE DN250/300(10"/12"), DP 64 bar DECLASSAMENTO A 24 bar			DISEGNO LB-D-70603 ALLEGATO 5/A		
(9110515) PIDI n. 2 DN 300 (12") - Località Strassoldo PROGETTO DI RIPRISTINO VEGETAZIONALE MASCHERAMENTO IMPIANTI DI LINEA SCHEDA 1/A			REVISIONE 1		
			FG	1	DI 2
			SCALA	1:200	




MET. MESTRE - TRIESTE
 (45870) TRATTO GONARS - TRIESTE DN250/300(10"/12"), DP 64 bar
 DECLASSAMENTO A 24 bar


LB-D-70603
 ALLEGATO 5/A
 FG 2 di 2

(9110515) PIDI n. 2 DN 300 (12") - Località Strassoldo
 PROGETTO DI RIPRISTINO VEGETAZIONALE
 MASCHERAMENTO IMPIANTI DI LINEA
 SCHEDA 1/A


NR/17157/R-L03

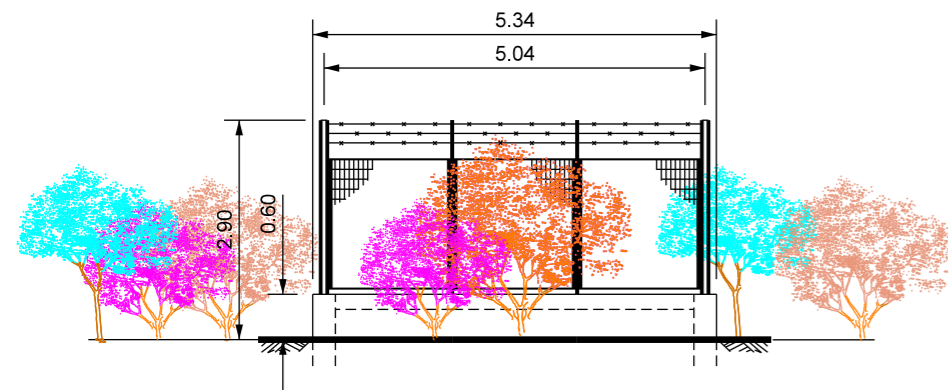

PROSPETTO A - SCALA 1:100

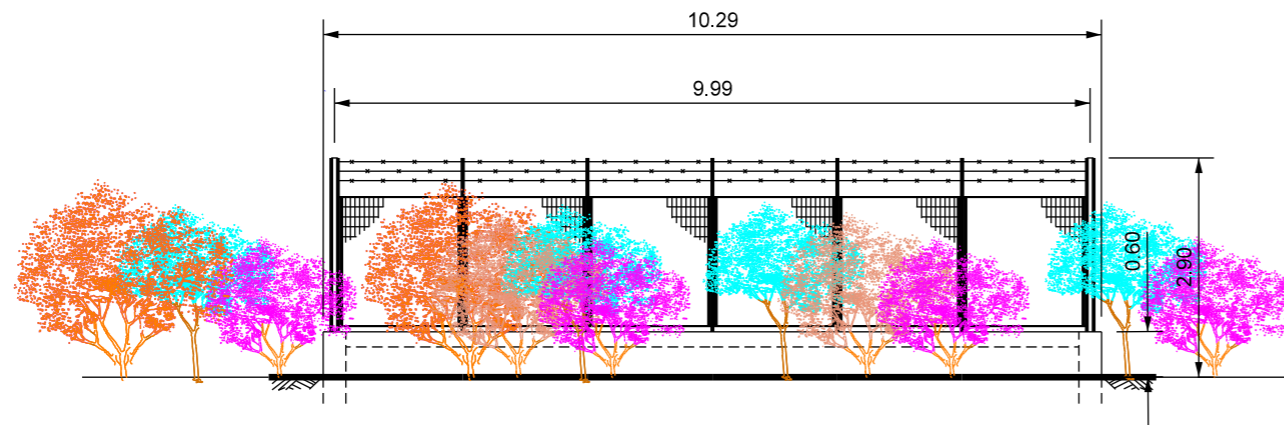


PROSPETTO B - SCALA 1:100

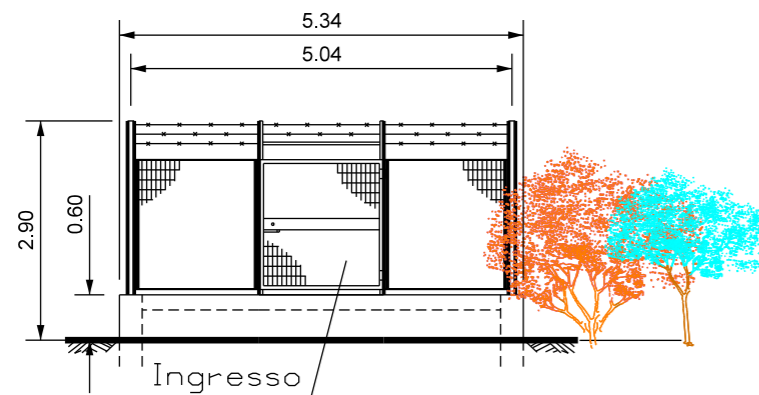

PROSPETTO C - SCALA 1:100

NOTE:



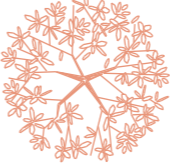


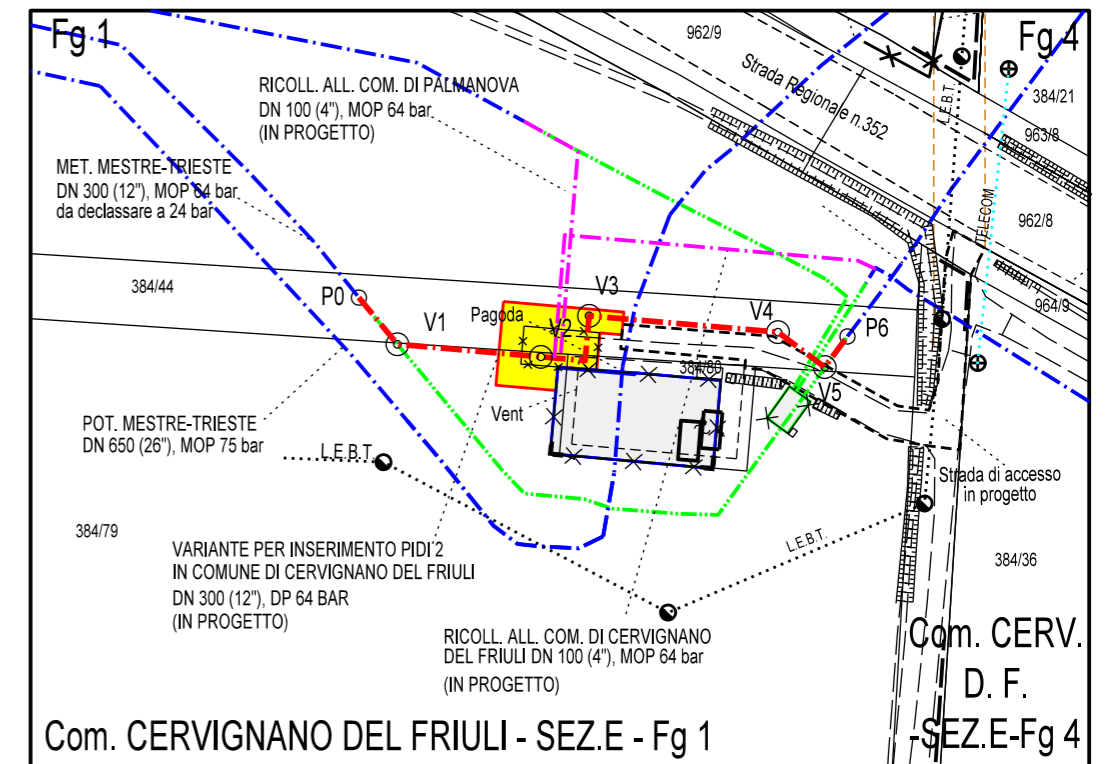


- Mettere a dimora le piante come riportate in planimetria
- Utilizzare piante h 0.60 - 0.80 m
- Le misure sono espresse in metri



Com. CERVIGNANO DEL FRIULI - SEZ.E - Fg 1

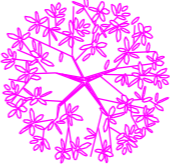Com.di CERVIGNANO DEL FRIULI SEZ.E FG 1
 STRALCIO PLANIMETRICO 1:1000

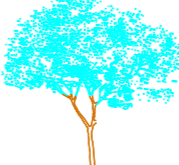LEGENDA

		Crataegus monogyna (Biancospino)	(n.10 p.te)
		Prunus spinosa (Prugnolo)	(n.10 p.te)
		Viburnum opalus (Viburno)	(n.10 p.te)
		Cornus sanguinea (Sanguinello)	(n.10 p.te)

Totale (n.40 piante)