


Com. di CAMPOLONGO TAPOGLIANO/A - FG.7  
STRALCIO PLANIMETRICO 1:1000

**LEGENDA**


- TUBAZIONI IN PROGETTO
- ALTRE OPERE IN PROGETTO
- TUBAZIONI DA DISMETTERE
- TUBAZIONE ESISTENTE
- OPERE IN PROGETTO
- OPERE ESISTENTI
- OPERE IN DISMISSIONE
- AREE PER MANUTENZIONE ED EVENTUALE MASCHERAMENTO

PLANIMETRIA  
(Scala 1:200)


1	Gennaio 2021	EMISSIONE PER AGGIORNAMENTO	TARINI	RAGGI	SABBATINI
0	04/02/2019	EMISSIONE PER VPE	TARINI	RAGGI	SABBATINI
Rev.	DATA	DESCRIZIONE	ELABORATO	VERIFICATO	APPROVATO
<b>CLIENTE</b> 		<b>PROGETTISTA</b> 	<b>WBS CLIENTE</b> Nr/17157/R-L03 COD. TEC. 9110519 COMM. SAIPEM 023088		<b>UNITA'</b> 200
MET. MESTRE - TRIESTE (45870) TRATTO GONARS - TRIESTE DN250/300(10"/12"), DP 64 bar DECLASSAMENTO A 24 bar			<b>DISEGNO</b> LB-D-70604 ALLEGATO 5/A <b>REVISIONE</b> 1		
(9110519) PIDI n. 3 DN 300 (12") - Località Perteole PROGETTO DI RIPRISTINO VEGETAZIONALE MASCHERAMENTO IMPIANTI DI LINEA SCHEDA 2/A			<b>FG</b> 1 <b>DI</b> 2 <b>SCALA</b> 1:200		

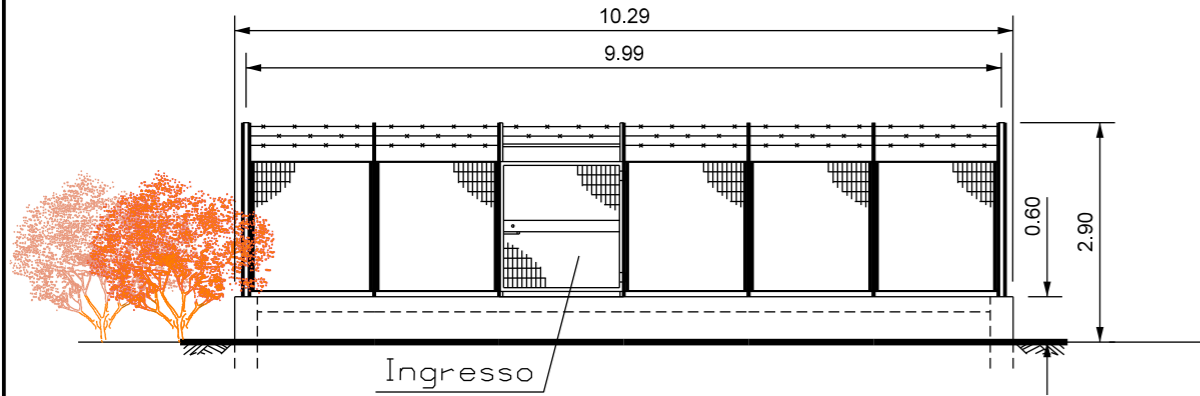


PROSPETTO A - SCALA 1:100

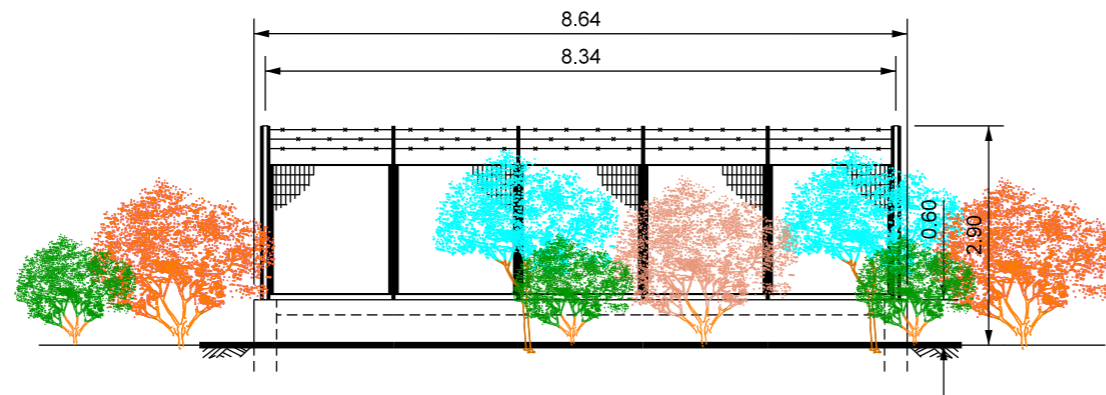

PROSPETTO B - SCALA 1:100

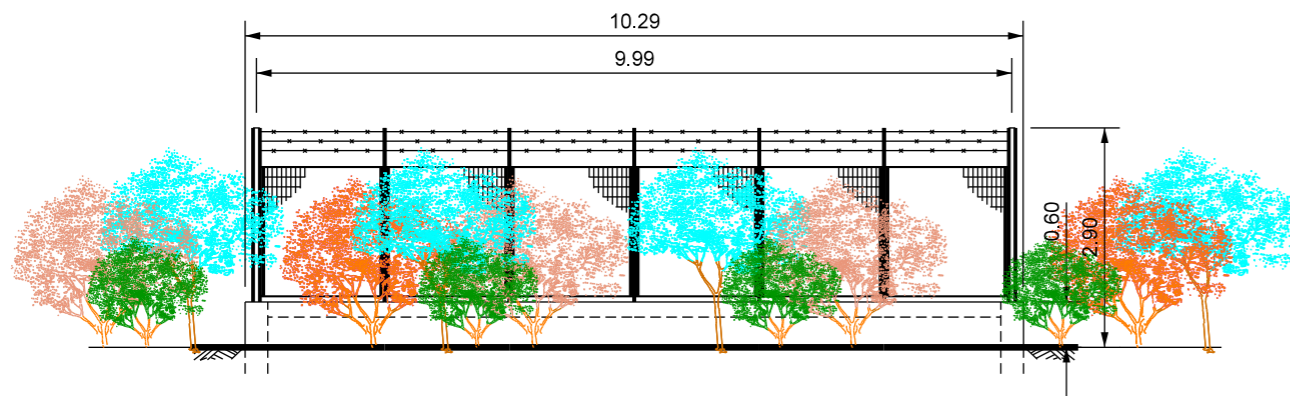

PROSPETTO C - SCALA 1:100

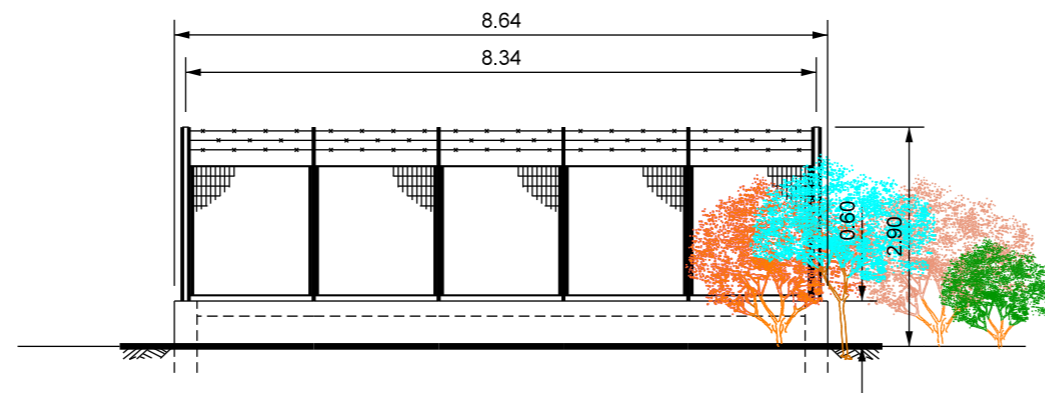


PROSPETTO D - SCALA 1:100

LEGENDA



Prunus spinosa (Prugnolo)

(n.10 p.te)

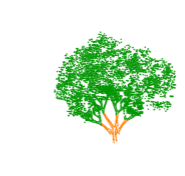


Rhamnus cathartica (Spino cervino)

(n.10 p.te)



Cornus sanguinea (Sanguinello)

(n.10 p.te)

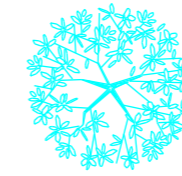

Viburnum opalus (Viburno)

(n.10 p.te)

Totale (n.40 piante)

NOTE:

- Mettere a dimora le piante come riportate in planimetria
- Utilizzare piante h 0.60 - 0.80 m
- Le misure sono espresse in metri