


Com. di RONCHI DEI LEGIONARI SEZ. B FG.1
STRALCIO PLANIMETRICO 1:1000

LEGENDA

- - - - - TUBAZIONI IN PROGETTO
- - - - - ALTRE OPERE IN PROGETTO
- - - - - TUBAZIONI DA DISMETTERE
- - - - - TUBAZIONE ESISTENTE
- — — — — OPERE IN PROGETTO
- — — — — OPERE ESISTENTI
- — — — — OPERE IN DISMISSIONE
- AREE PER MANUTENZIONE ED EVENTUALE MASCHERAMENTO

PLANIMETRIA
(Scala 1:200)


1	Gennaio 2021	EMISSIONE PER AGGIORNAMENTO	TARINI	RAGGI	SABBATINI
0	04/02/2019	EMISSIONE PER VPE	TARINI	RAGGI	SABBATINI
Rev.	DATA	DESCRIZIONE	ELABORATO	VERIFICATO	APPROVATO
CLIENTE 		PROGETTISTA 	WBS CLIENTE Nr/17157/R-L03 COD. TEC. 9110524 COMM. SAIPEM 023088		UNITA' 200
MET. MESTRE - TRIESTE (45870) TRATTO GONARS - TRIESTE DN250/300(10"/12"), DP 64 bar DECLASSAMENTO A 24 bar			DISEGNO LB-D-70605 ALLEGATO 5/A REVISIONE 1		
(9110524) PIL n. 4 DN 250 (10") - Località Via Cave PROGETTO DI RIPRISTINO VEGETAZIONALE MASCHERAMENTO IMPIANTI DI LINEA SCHEDA 3/A			FG 1 DI 2 SCALA 1:200		

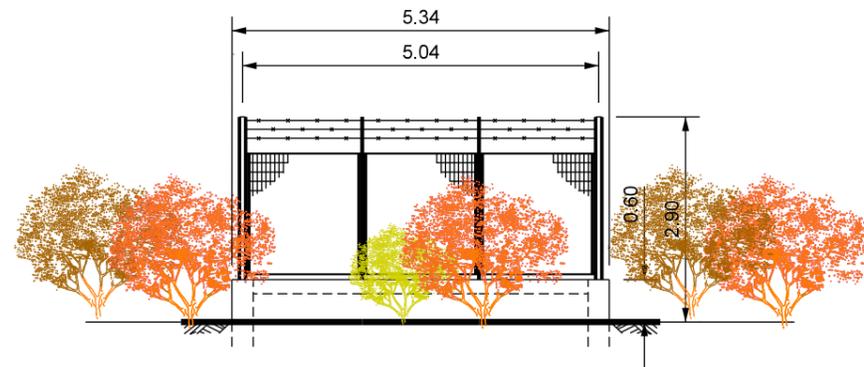

PROSPETTO A - SCALA 1:100




PROSPETTO B - SCALA 1:100

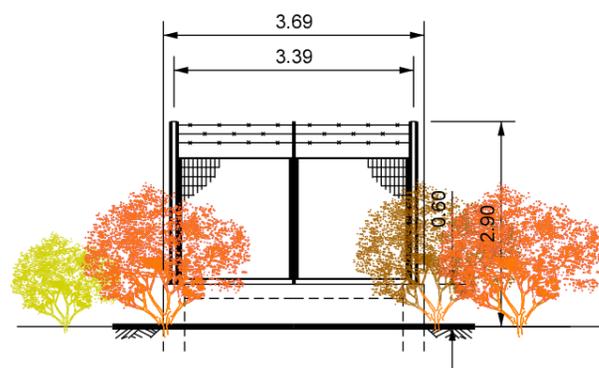

PROSPETTO C - SCALA 1:100

LEGENDA

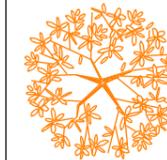

Cornus sanguinea (Sanguinello) (n.10 p.te)



Corylus avellana (Nocciolo) (n.10 p.te)



Viburnum lantana (Lantana) (n.5 p.te)

Totale (n.25 piante)

NOTE:

- Mettere a dimora le piante come riportate in planimetria
- Utilizzare piante h 0.60 - 0.80 m
- Le misure sono espresse in metri