

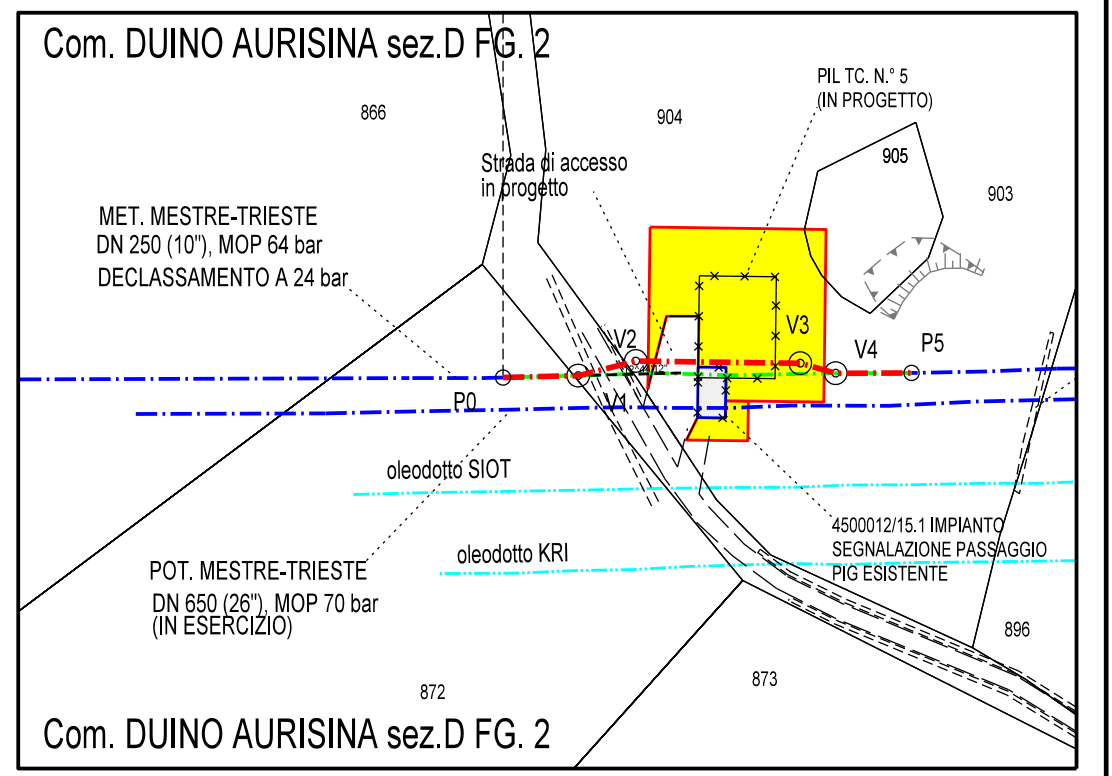


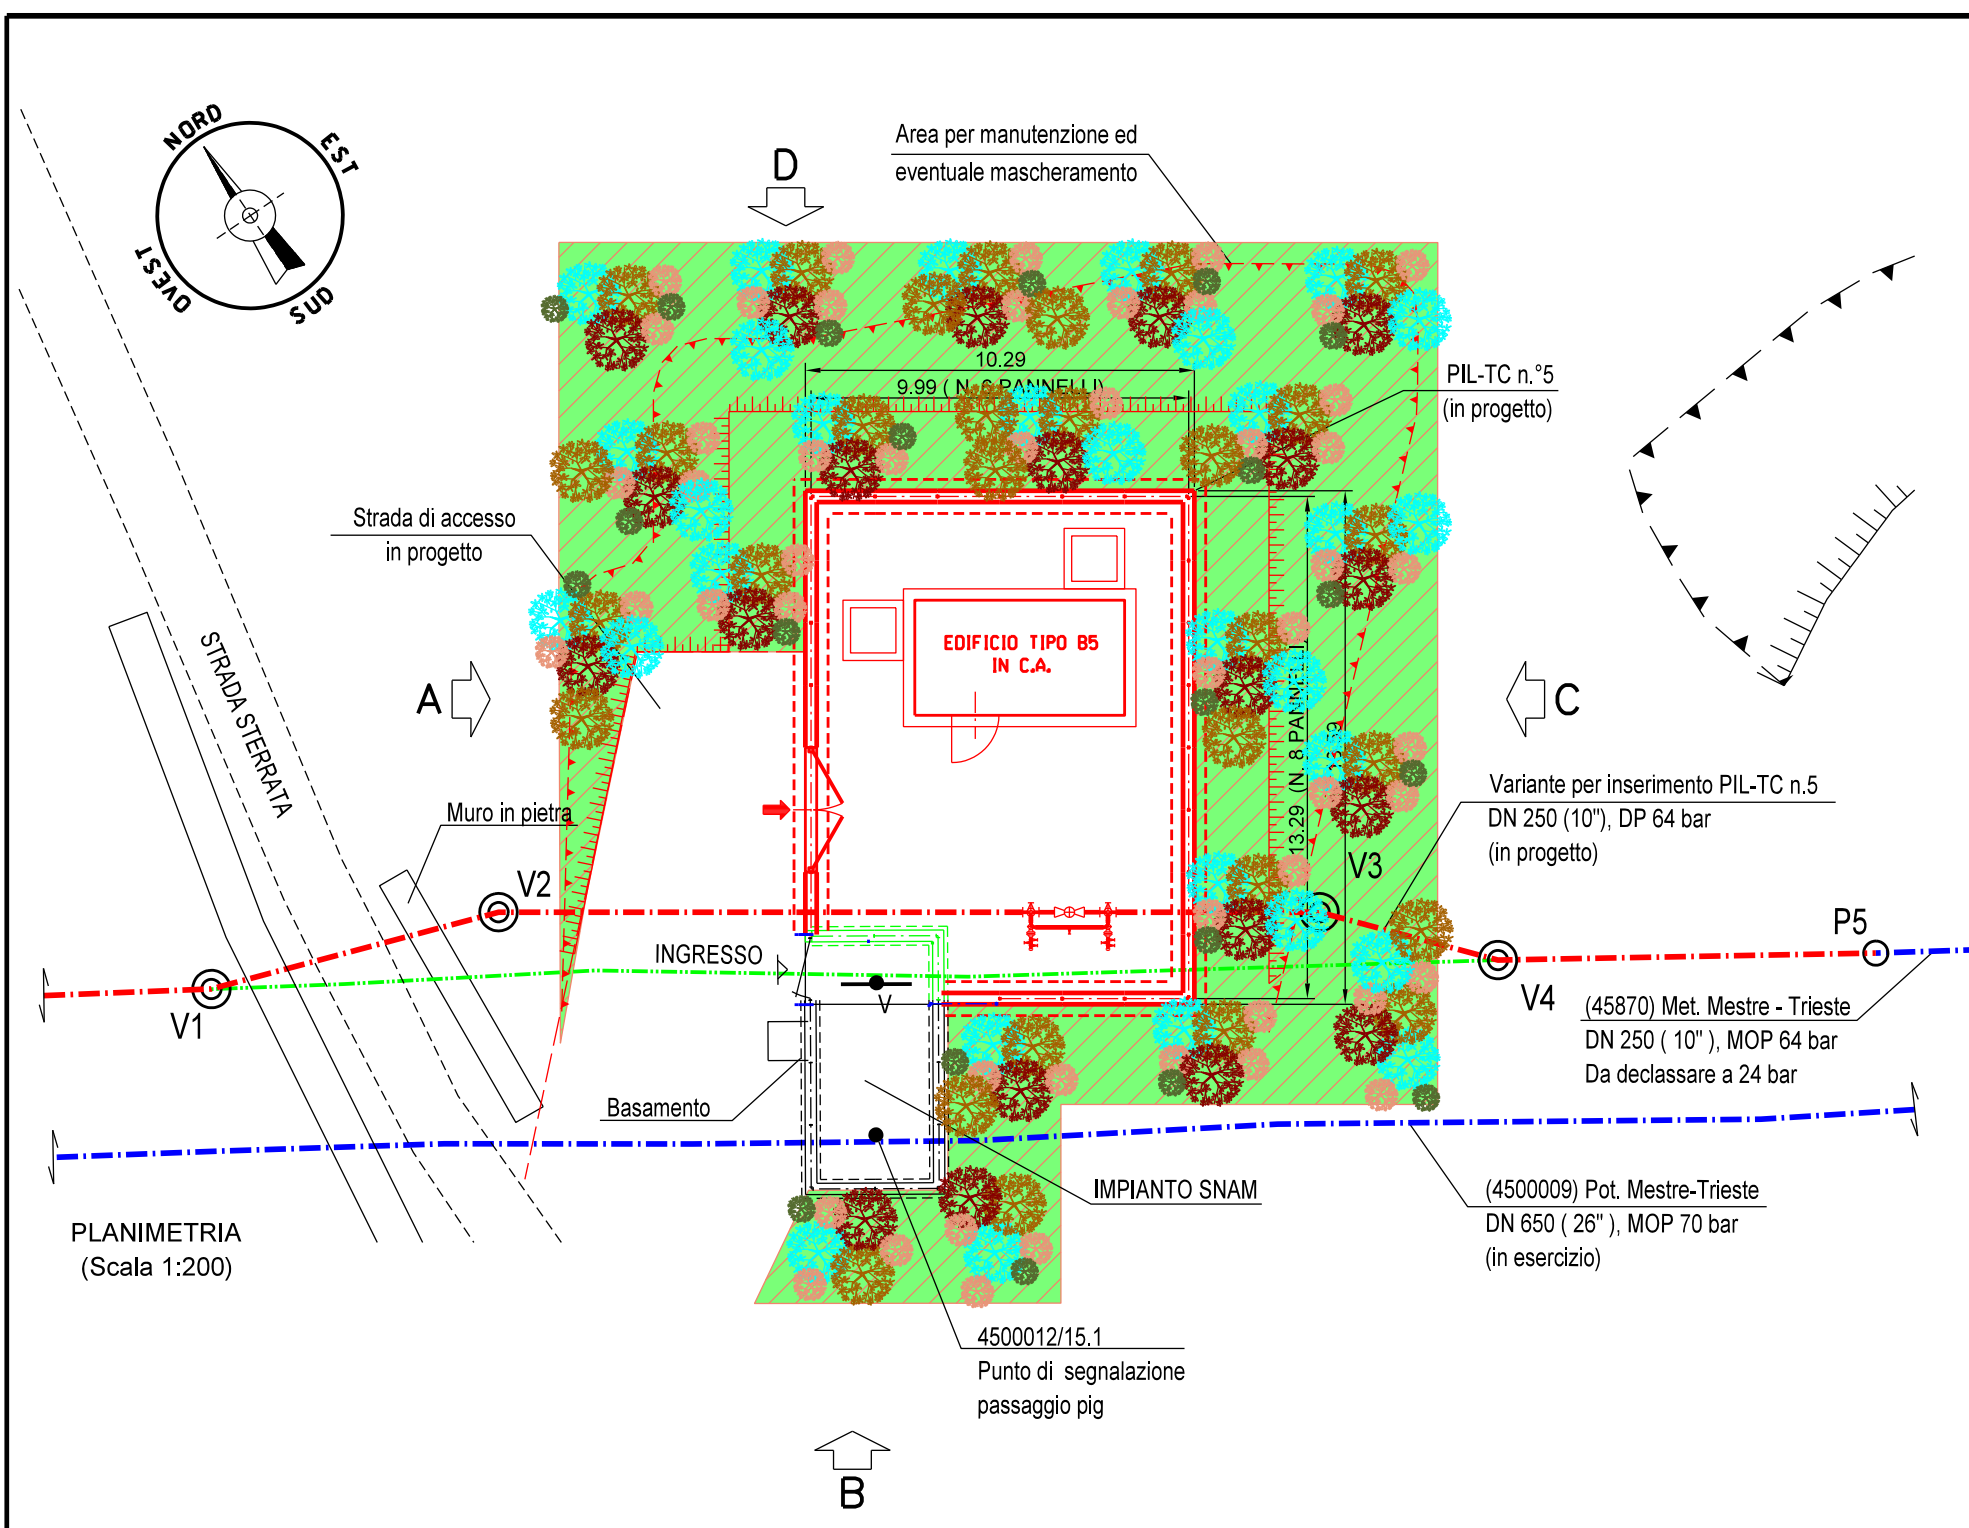


**LEGENDA**

- TUBAZIONI IN PROGETTO
- ALTRE OPERE IN PROGETTO
- TUBAZIONI DA DISMETTERE
- TUBAZIONE ESISTENTE
- OPERE IN PROGETTO
- OPERE ESISTENTI
- OPERE IN DISMISSIONE
- AREE PER MANUTENZIONE ED EVENTUALE MASCHERAMENTO


|   |              |                             |                                                                           |            |           |
|---|--------------|-----------------------------|---------------------------------------------------------------------------|------------|-----------|
| 1   | Gennaio 2021 | EMISSIONE PER AGGIORNAMENTO | TARINI                                                                    | RAGGI      | SABBATINI |
| 0   | 04/02/2019   | EMISSIONE PER VPE           | TARINI                                                                    | RAGGI      | SABBATINI |
| Rev.   | DATA         | DESCRIZIONE                 | ELABORATO                                                                 | VERIFICATO | APPROVATO |
| CLIENTE   |              | PROGETTISTA                 | WBS CLIENTE<br>Nr/17157/R-L03<br>COD. TEC. 9110527<br>COMM. SAIPEM 023088 |            |           |
| SAIPEM   |              | SAIPEM                      | UNITA' 200                                                                |            |           |
| MET. MESTRE - TRIESTE<br>(45870) TRATTO GONARS - TRIESTE DN250/300(10"/12"), DP 64 bar<br>DECLASSAMENTO A 24 bar                                |              |                             | DISEGNO<br>LB-D-70607<br>ALLEGATO 5/A                                     |            |           |
| (9110527) PIL-TC n° 5 DN 250 (10") - Località Medeazza<br>PROGETTO DI RIPRISTINO VEGETAZIONALE<br>MASCHERAMENTO IMPIANTI DI LINEA<br>SCHEDA 5/A |              |                             | REVISIONE 1                                                               |            |           |
|   |              |                             | FG 1 DI 2                                                                 |            |           |
|   |              |                             | SCALA 1:200                                                               |            |           |

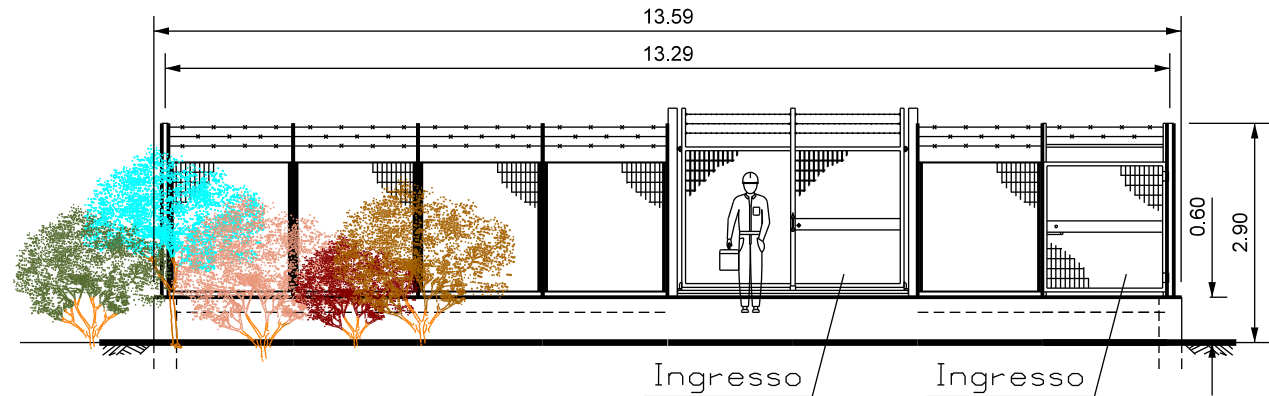


PROSPETTO A - SCALA 1:100

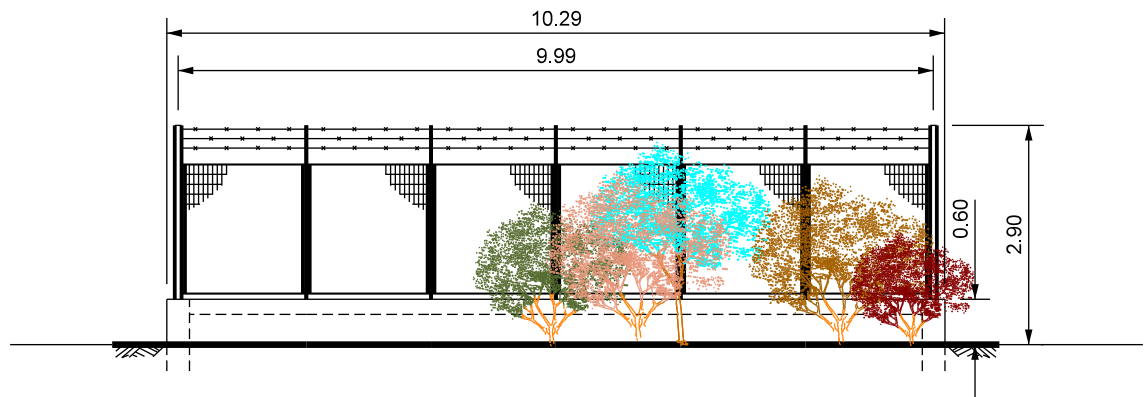

PROSPETTO B - SCALA 1:100

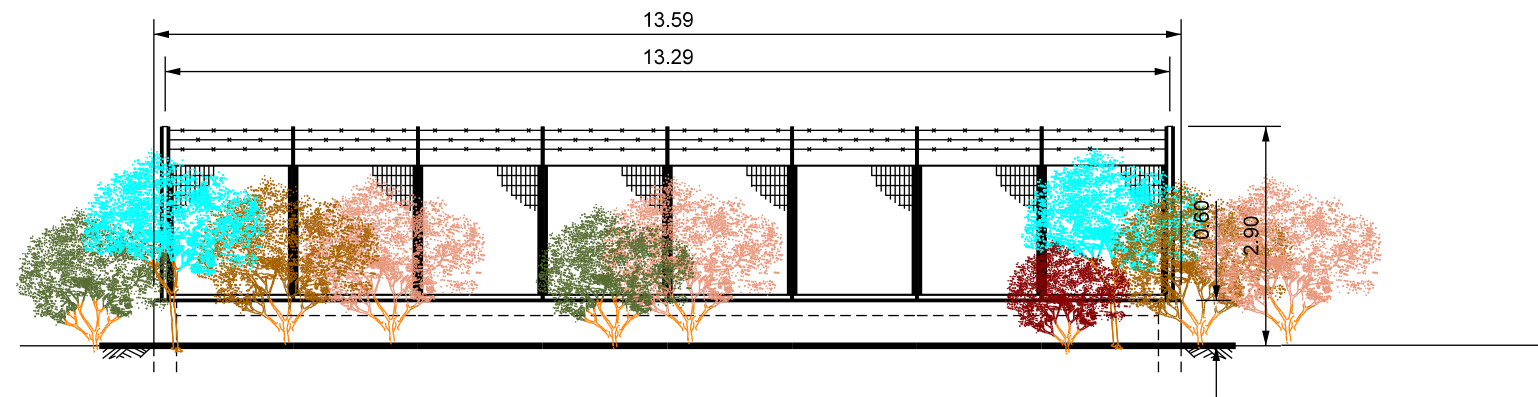

PROSPETTO C - SCALA 1:100

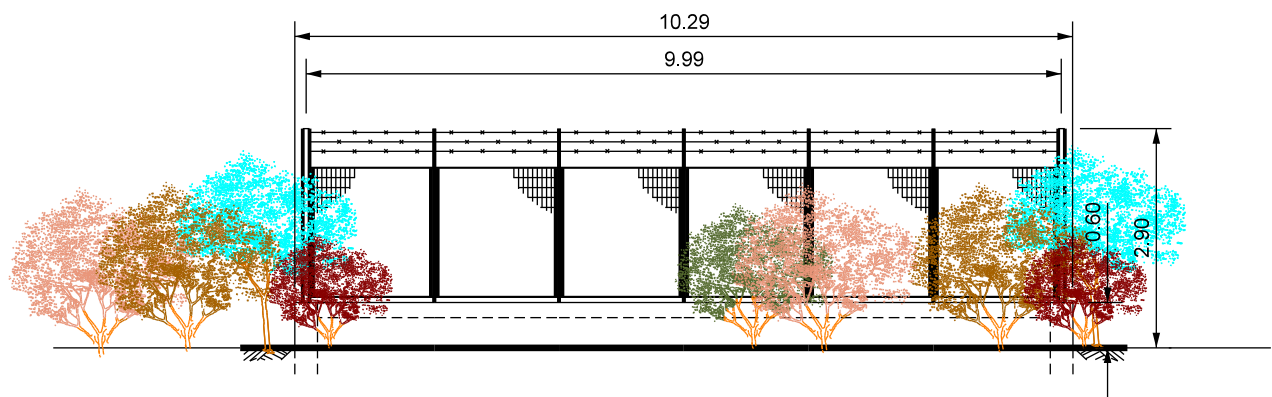

PROSPETTO D - SCALA 1:100




MET. MESTRE - TRIESTE  
(45870) TRATTO GONARS - TRIESTE DN250/300(10"/12"), DP 64 bar  
DECLASSAMENTO A 24 bar

LB-D-70607  
ALLEGATO 5/A  
FG. 2 DI 2

(9110527) PIL-TC n° 5 DN 250 (10") - Località Medeazza  
PROGETTO DI RIPRISTINO VEGETAZIONALE  
MASCHERAMENTO IMPIANTI DI LINEA  
SCHEDA 5/A


NR/17157/R-L03

LEGENDA

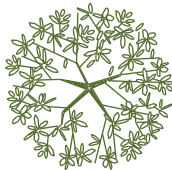


Cotinus coggygria (Scotano)

(n.20 p.te)

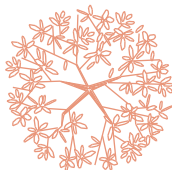

Prunus spinosa (Prugnolo)

(n.50 p.te)

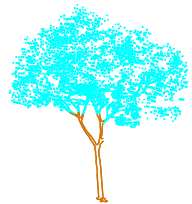

Viburnum opalus (Viburno)

(n.30 p.te)



Corylus avellana (Nocciolo)

(n.30 p.te)



Ligustrum vulgare (Ligustro)

(n.20 p.te)

Totale (n.150 piante)

NOTE:

- Mettere a dimora le piante come riportate in planimetria
- Utilizzare piante h 0.60 - 0.80 m
- Le misure sono espresse in metri