

tubazione DN 20
tubazione DN 20
tubazione DN 50

Isolation system
HPRS di Gonars in progetto



Strada di accesso
in progetto

STRADA BIANCA

FOSSO

LE.B.T.

PLANIMETRIA
(Scala 1:200)

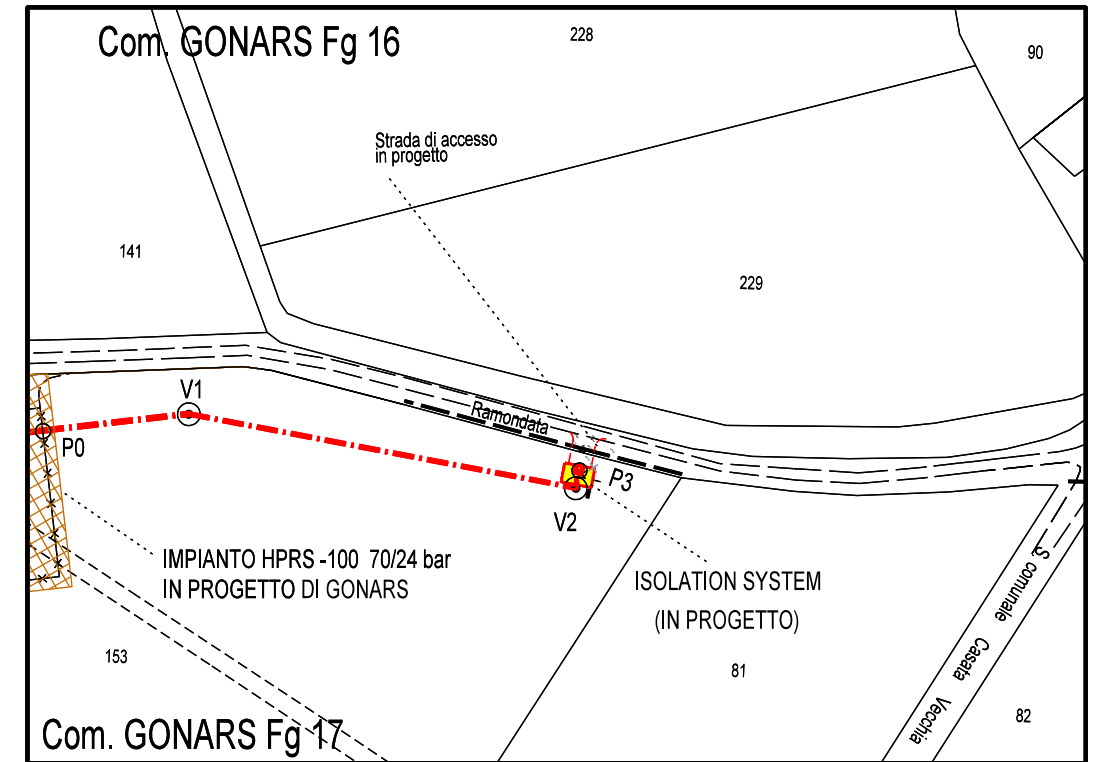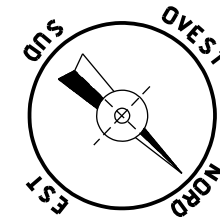


Com. di GONARS Fg 17

STRALCIO PLANIMETRICO 1:2000


LEGENDA

	TUBAZIONE ESISTENTE		TUBAZIONI IN PROGETTO
	OPERE IN PROGETTO		ALTRE OPERE IN PROGETTO
	OPERE ESISTENTI		TUBAZIONI DA DISMETTERE
	OPERE IN DISMISSIONE		VPE - (Vincolo preordinato all'esproprio) - (ESPROPRIO)
	AREE PER MANUTENZIONE ED EVENTUALE MASCHERAMENTO		


1	Gennaio 2021	EMISSIONE PER AGGIORNAMENTO	TARINI	RAGGI	SABBATINI
Rev.	DATA	DESCRIZIONE	ELABORATO	VERIFICATO	APPROVATO
CLIENTE		PROGETTISTA		WBS CLIENTE Nr/17157/R_i01 COD. TEC. 2016./A COMM. SAIPEM 023088	UNITA' 200
(45870) MET. MESTRE-TRIESTE TRATTO GONARS - TRIESTE DN 250/300 (10"/12"), DP 64 bar - Interventi per declassamento a 24 bar			DISEGNO LB-D-70601		
ISOLATION SYSTEM IMPIANTO DI RIDUZIONE HPRS-100 70/24 bar DI GONARS PLANIMETRIA E PROSPETTI SCHEDA 9/A			REVISIONE 1		
			FG. 1 DI 2		
			SCALA 1:100/200		

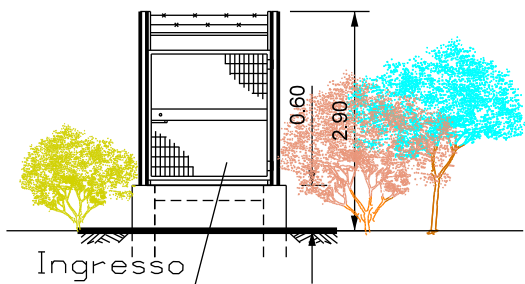


PROSPETTO A - SCALA 1:100

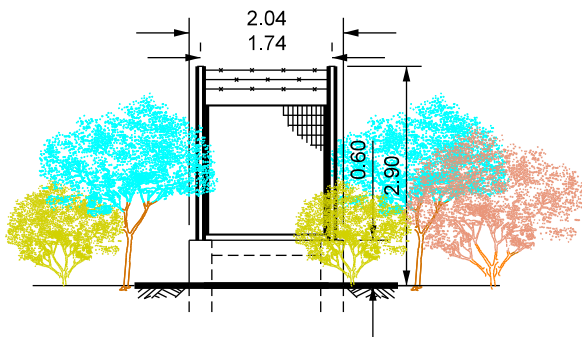

PROSPETTO B - SCALA 1:100

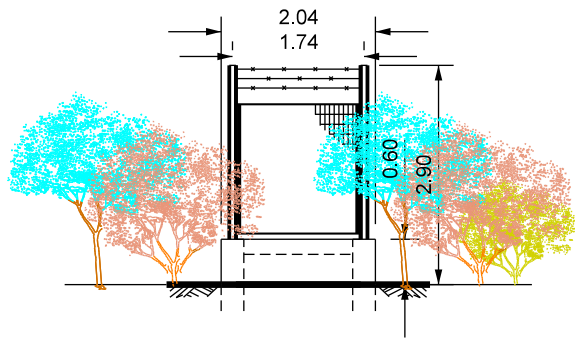


PROSPETTO C - SCALA 1:100

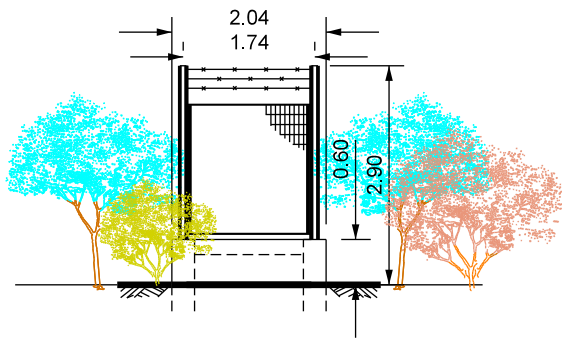

PROSPETTO D - SCALA 1:100

LEGENDA

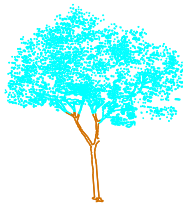

Viburnum opalus (Viburno)

(n.4 p.te)



Prunus spinosa (Prugnolo)

(n.4 p.te)



Viburnum lantana (Lantana)

(n.7 p.te)

Totale (n.15 piante)

NOTE:

- Mettere a dimora le piante come riportate in planimetria
- Utilizzare piante h 0.60 - 0.80 m
- Le misure sono espresse in metri