

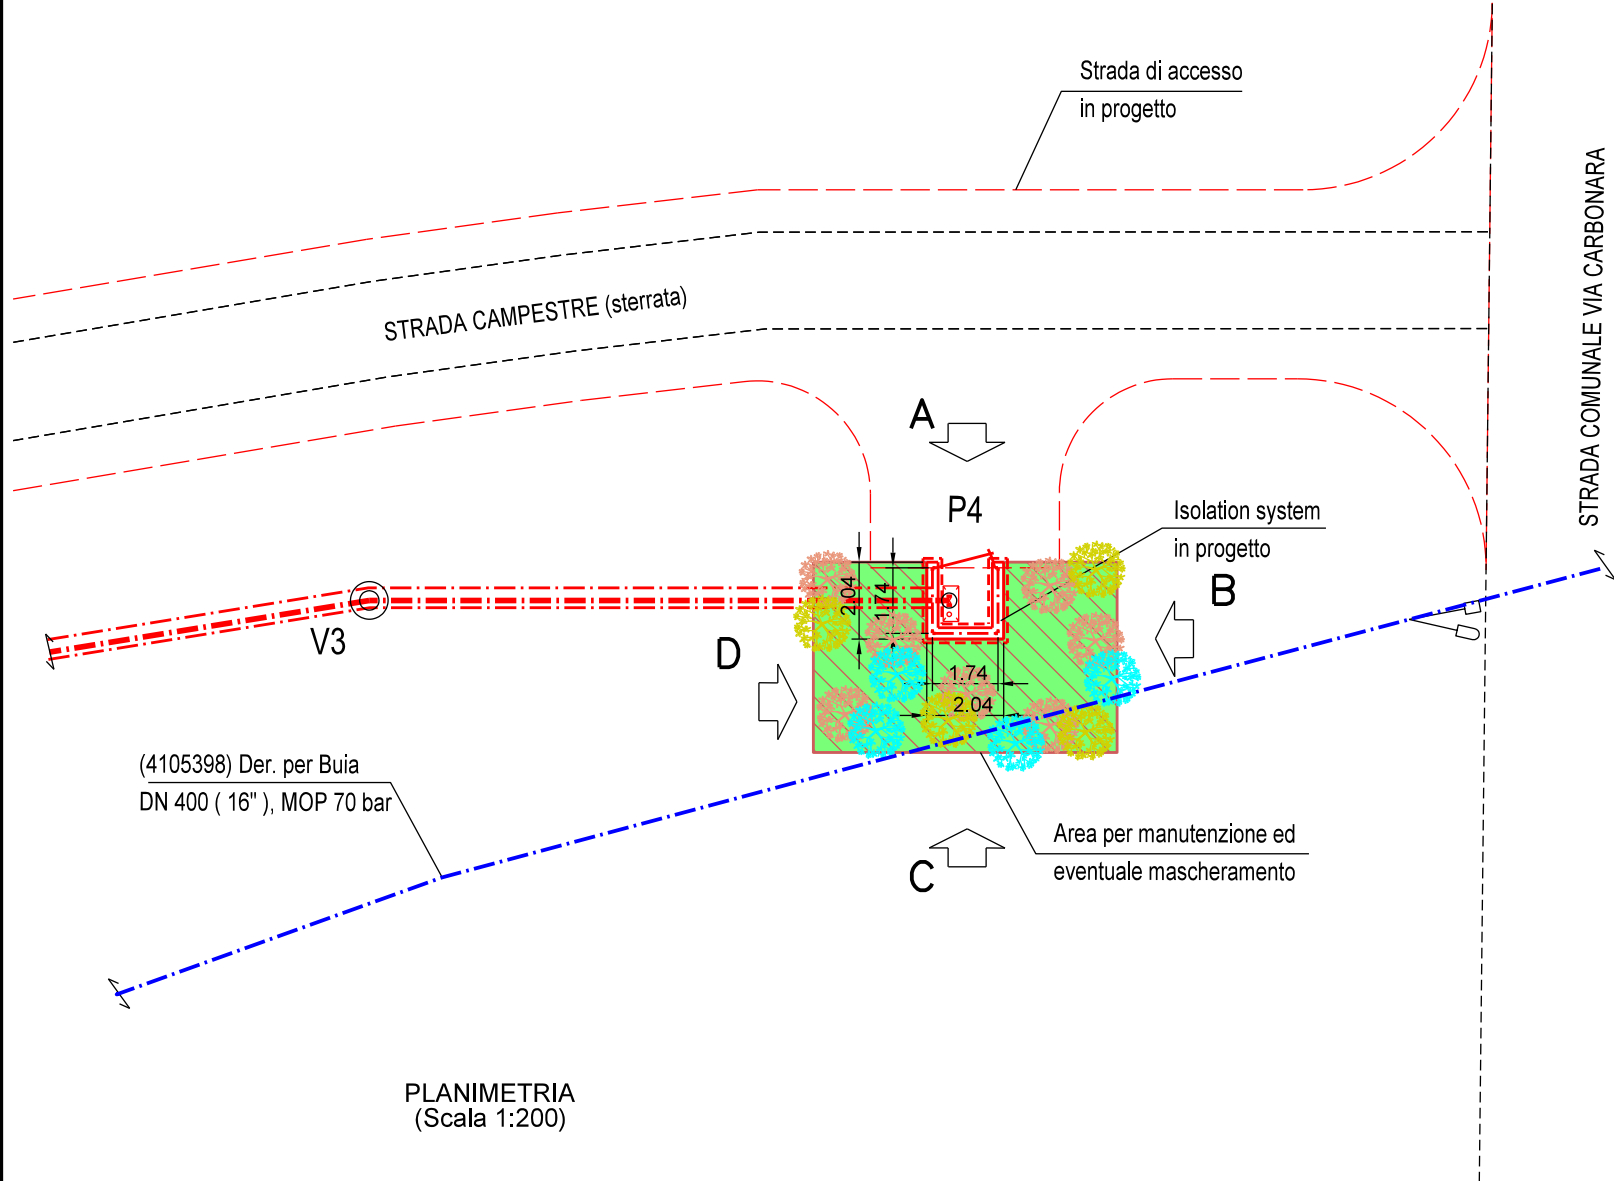


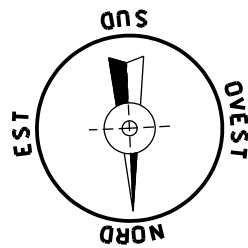

PLANIMETRIA
(Scala 1:200)

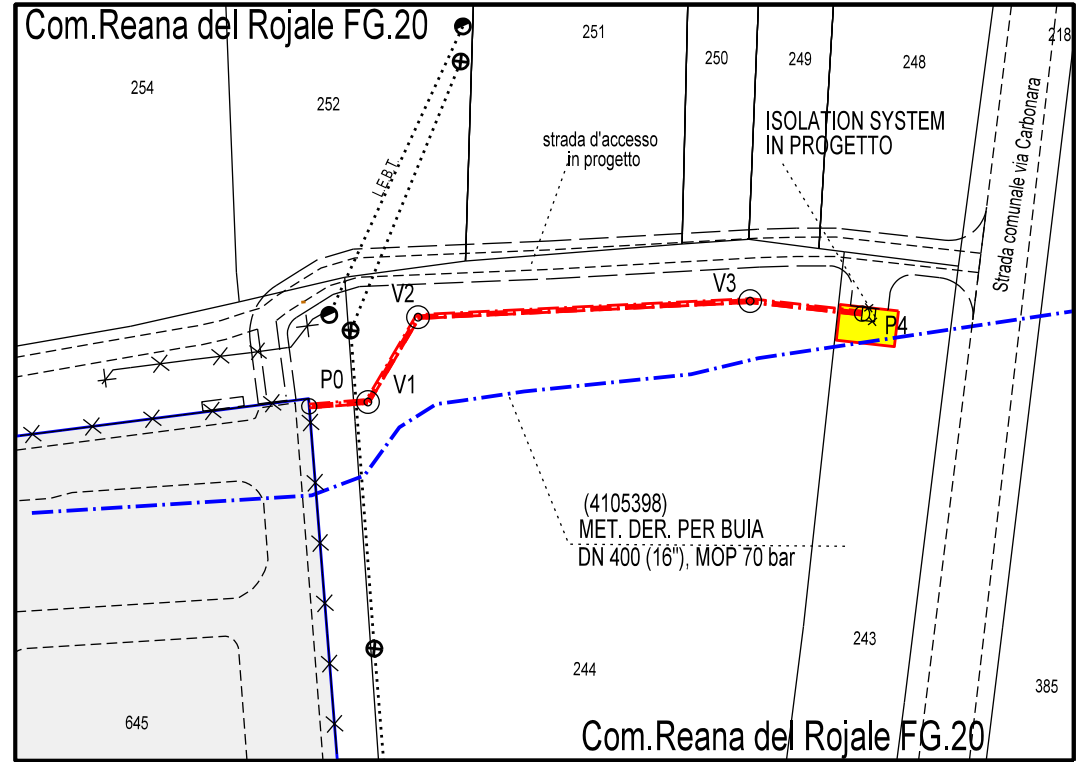

Com. di REANA DEL ROJALE FG.20
STRALCIO PLANIMETRICO 1:1000

LEGENDA

- TUBAZIONI IN PROGETTO
- ALTRE OPERE IN PROGETTO
- TUBAZIONI DA DISMETTERE
- TUBAZIONE ESISTENTE
- OPERE IN PROGETTO
- OPERE ESISTENTI
- OPERE IN DISMISSIONE
- AREE PER MANUTENZIONE ED EVENTUALE MASCHERAMENTO

1	Gennaio 2021	EMISSIONE PER AGGIORNAMENTO	TARINI	RAGGI	SABBATINI
0	04/02/2019	EMISSIONE PER VPE	TARINI	RAGGI	SABBATINI
Rev.	DATA	DESCRIZIONE	ELABORATO	VERIFICATO	APPROVATO
CLIENTE		PROGETTISTA	WBS CLIENTE Nr/17157/R-i03 COD. TEC. 922/B COMM. SAIPEM 023088		
snam		SAIPEM	UNITA' 500		
(45870) MET. MESTRE-TRIESTE TRATTO GONARS - TRIESTE DN 250/300 (10"/12"), DP 64 bar - Interventi per declassamento a 24 bar			DISEGNO LB-D-70628 ALLEGATO 5/A		
(922/B) ISOLATION SYSTEM Impianto di riduzione HPRS-100 TC IS 70 / 24 bar di Reana del Rojale PROGETTO DI RIPRISTINO VEGETAZIONALE MASCHERAMENTO IMPIANTI DI LINEA SCHEDA 13/A			REVISIONE 1		
			FG 1 DI 2		
			SCALA 1:200		




(45870) MET. MESTRE-TRIESTE
TRATTO GONARS - TRIESTE DN 250/300 (10"/12"), DP 64 bar -
Interventi per declassamento a 24 bar


LB-D-70628
ALLEGATO 5/A
FG. 2 DI 2

(922/B) ISOLATION SYSTEM Impianto di riduzione HPRS-100 TC IS 70 / 24 bar di Reana del Rojale
PROGETTO DI RIPRISTINO VEGETAZIONALE
MASCHERAMENTO IMPIANTI DI LINEA
SCHEDA 13/A


NR/17157/R-i03

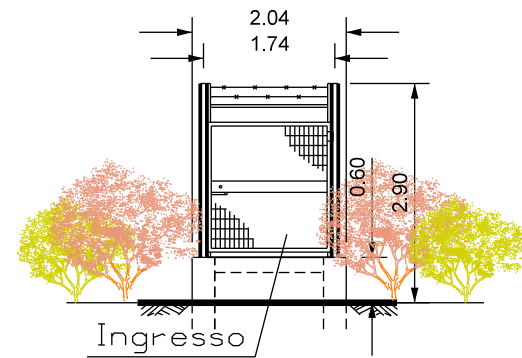


PROSPETTO A - SCALA 1:100

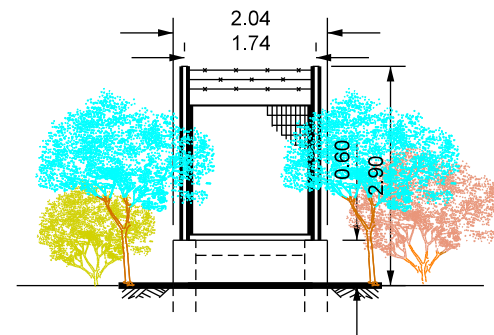

PROSPETTO B - SCALA 1:100


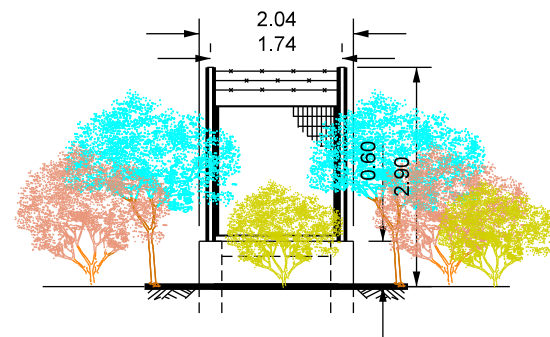


PROSPETTO C - SCALA 1:100

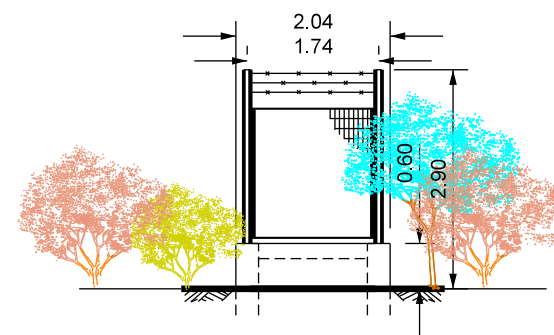


PROSPETTO D - SCALA 1:100

LEGENDA

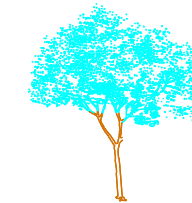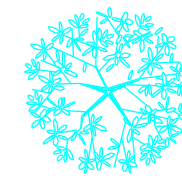


Viburnum opalus (Viburno)

(n.4 p.te)

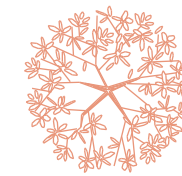

Prunus spinosa (Prugnolo)

(n.7 p.te)

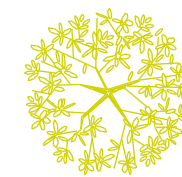

Viburnum lantana (Lantana)

(n.4 p.te)

Totale (n.15 piante)

NOTE:

- Mettere a dimora le piante come riportate in planimetria
- Utilizzare piante h 0.60 - 0.80 m
- Le misure sono espresse in metri