


Com. di FARRA D'ISONZO - FG.6
STRALCIO PLANIMETRICO 1:1000

LEGENDA


- - - - - TUBAZIONI IN PROGETTO
- - - - - ALTRE OPERE IN PROGETTO
- - - - - TUBAZIONI DA DISMETTERE
- - - - - TUBAZIONE ESISTENTE
- — — — — OPERE IN PROGETTO
- — — — — OPERE ESISTENTI
- — — — — OPERE IN DISMISSIONE
- AREE PER MANUTENZIONE ED EVENTUALE MASCHERAMENTO

PLANIMETRIA
Scala 1:200


1	Gennaio 2021	EMISSIONE PER AGGIORNAMENTO	TARINI	RAGGI	SABBATINI
0	04/02/2019	EMISSIONE PER VPE	TARINI	RAGGI	SABBATINI
Rev.	DATA	DESCRIZIONE	ELABORATO	VERIFICATO	APPROVATO
CLIENTE 		PROGETTISTA 	WBS CLIENTE Nr/17157/R-L54 COD. TEC. 9110547 COMM. SAIPEM 023088		UNITA' 200
(9110547) INSERIMENTO PIL SU DER. PER GORIZIA IN COMUNE DI FARRA D'ISONZO DN 200 (8"), DP 64 bar			DISEGNO LB-D-70625 ALLEGATO 5/B		
			REVISIONE 1		
(9110547) PIL - Farra d'Isonzo PROGETTO DI RIPRISTINO VEGETAZIONALE MASCHERAMENTO IMPIANTI DI LINEA SCHEDA 15/B			FG. 1 DI 2		
			SCALA 1:200		

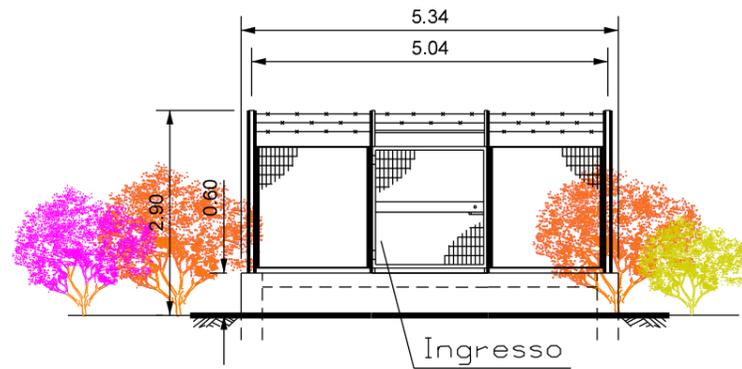


PROSPETTO A - SCALA 1:100

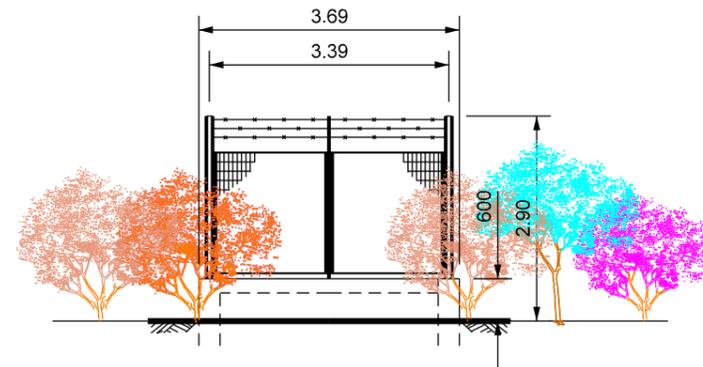

PROSPETTO B - SCALA 1:100

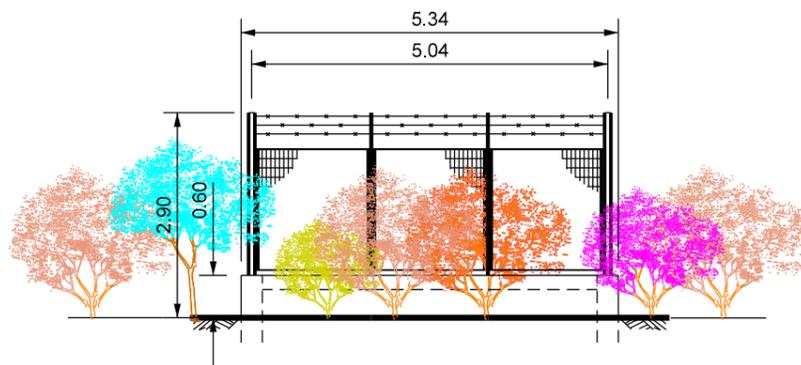


PROSPETTO C - SCALA 1:100

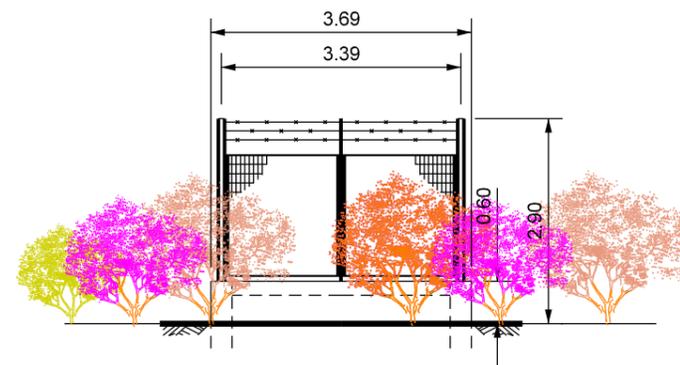

PROSPETTO D - SCALA 1:100



LEGENDA

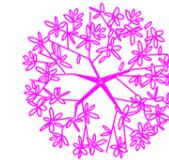

Crataegus monogyna (Biancospino) (n.5 p.te)



Prunus spinosa (Prugnolo) (n.5 p.te)

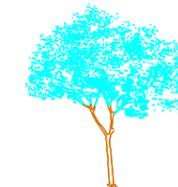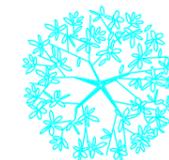

Viburnum opalus (Viburno) (n.5 p.te)



Cornus sanguinea (Sanguinello) (n.5 p.te)



Viburnum lantana (Lantana) (n.5 p.te)

Totale (n.25 piante)

NOTE:

- Mettere a dimora le piante come riportate in planimetria
- Utilizzare piante h 0.60 - 0.80 m
- Le misure sono espresse in metri