


Com. di Com. REMANZACCO FG 20
STRALCIO PLANIMETRICO 1:2000

LEGENDA


- - - - - TUBAZIONI IN PROGETTO
- - - - - ALTRE OPERE IN PROGETTO
- - - - - TUBAZIONI DA DISMETTERE
- - - - - TUBAZIONE ESISTENTE
- — — — — OPERE IN PROGETTO
- — — — — OPERE ESISTENTI
- — — — — OPERE IN DISMISSIONE
- AREE PER MANUTENZIONE ED EVENTUALE MASCHERAMENTO

PLANIMETRIA
(Scala 1:200)


1	Gennaio 2021	EMISSIONE PER AGGIORNAMENTO	TARINI	RAGGI	SABBATINI
0	04/02/2019	EMISSIONE PER VPE	TARINI	RAGGI	SABBATINI
Rev.	DATA	DESCRIZIONE	ELABORATO	VERIFICATO	APPROVATO
CLIENTE 		PROGETTISTA 		WBS CLIENTE Nr./17157/R-L10 COD. TEC. 20117 COMM. SAIPEM 023088	UNITA' 240
MET. (20117) RIFACIMENTO DERIVAZIONE PER CIVIDALE DN250(10") DP 64 bar			DISEGNO LB-D-70619 ALLEGATO 5/B		
			REVISIONE 1		
(20117) PIL n.1 e (20119) PIDA n°1/B - Casali Battiferro Remanzacco PROGETTO DI RIPRISTINO VEGETAZIONALE MASCHERAMENTO IMPIANTI DI LINEA SCHEDA 18/B			FG 1	DI 2	
			SCALA 1:200		

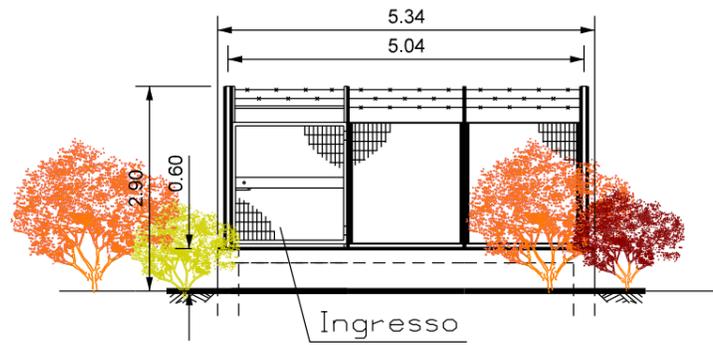


PROSPETTO A - SCALA 1:100

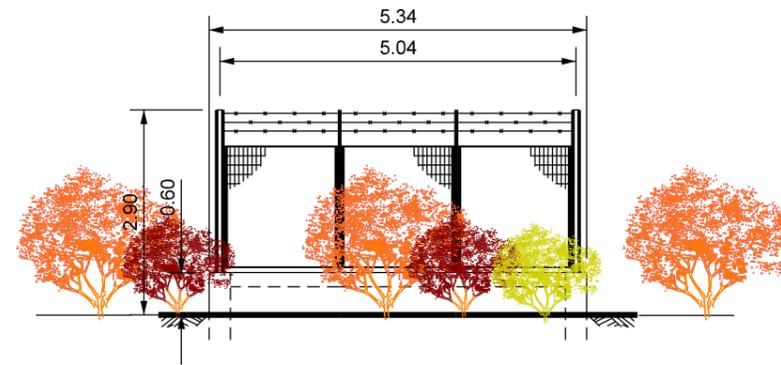

PROSPETTO B - SCALA 1:100

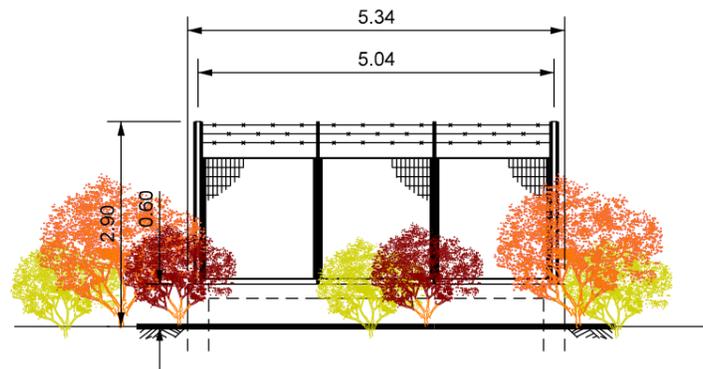

PROSPETTO C - SCALA 1:100

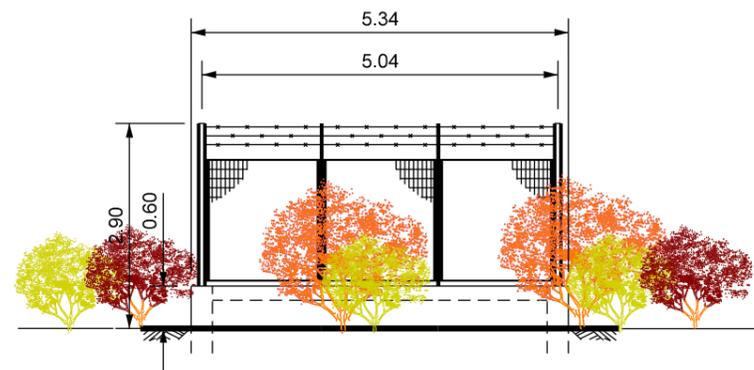

PROSPETTO D - SCALA 1:100

LEGENDA



Ligustrum vulgare (Ligustro)

(n.10 p.te)



Cornus sanguinea (Sanguinello)

(n.10 p.te)



Viburnum lantana (Lantana)

(n.10 p.te)

Totale (n.30 piante)

NOTE:

- Mettere a dimora le piante come riportate in planimetria
- Utilizzare piante h 0.60 - 0.80 m
- Le misure sono espresse in metri