


PLANIMETRIA
(Scala 1:200)

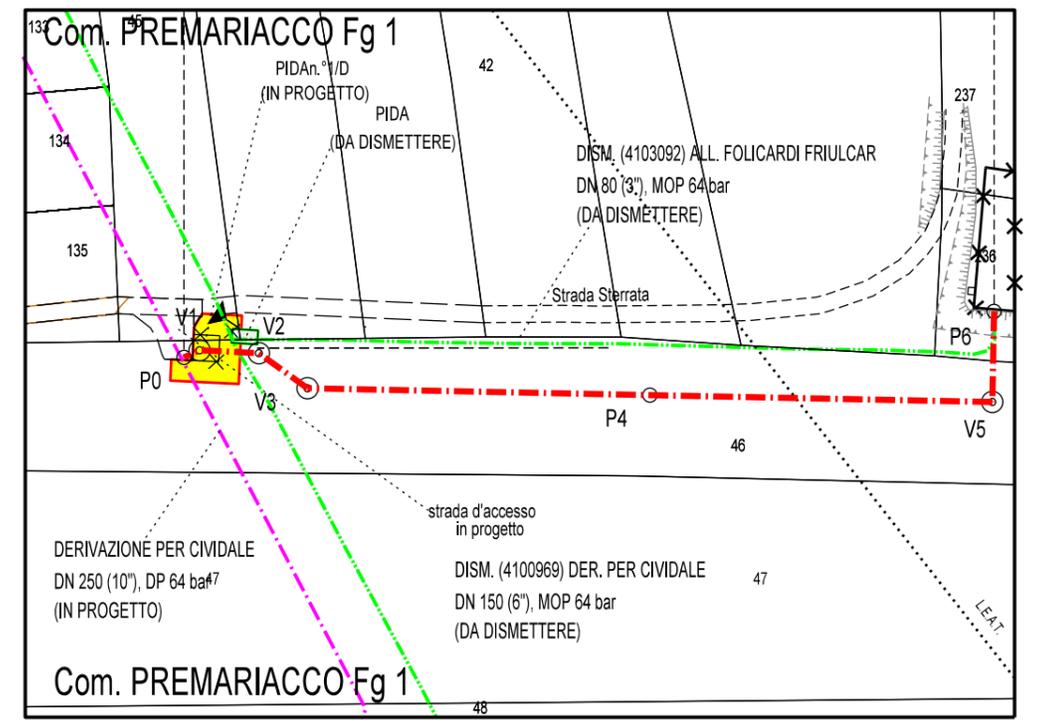

Com. di PREMARIACCO FG 1
STRALCIO PLANIMETRICO 1:1000


LEGENDA

- - - TUBAZIONI IN PROGETTO
- - - ALTRE OPERE IN PROGETTO
- - - TUBAZIONI DA DISMETTERE
- - - TUBAZIONE ESISTENTE
- OPERE IN PROGETTO
- OPERE ESISTENTI
- OPERE IN DISMISSIONE
- AREE PER MANUTENZIONE ED EVENTUALE MASCHERAMENTO


1	Gennaio 2021	EMMISSIONE PER AGGIORNAMENTO	TARINI	RAGGI	SABBATINI
0	04/02/2019	EMMISSIONE PER VPE	TARINI	RAGGI	SABBATINI
Rev.	DATA	DESCRIZIONE	ELABORATO	VERIFICATO	APPROVATO
CLIENTE		PROGETTISTA	WBS CLIENTE Nr/17157/R-L67 COD. TEC. 20120 COMM. SAIPEM 023088		UNITA' 240
		(20120) ALLACCIAMENTO FOLICARDI FRIULCAR COMUNE DI PREMARIACCO DN100(4"), DP 64 bar	DISEGNO LB-D-70622 ALLEGATO 5/B		REVISIONE 1
		(20120) PIDA N°1/D - Premariacco PROGETTO DI RIPRISTINO VEGETAZIONALE MASCHERAMENTO IMPIANTI DI LINEA SCHEDE 21/B	FG	1	DI 2
			SCALA	1:200	




PROSPETTO A - SCALA 1:100

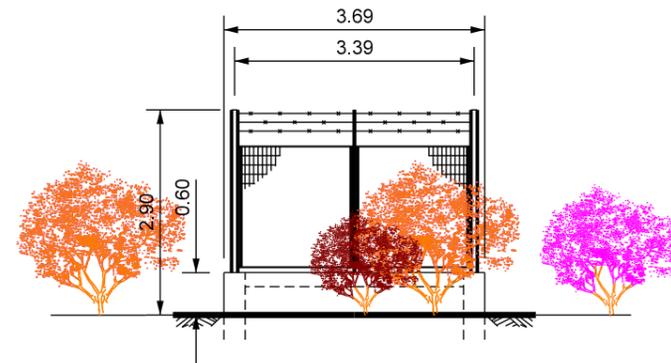

PROSPETTO B - SCALA 1:100

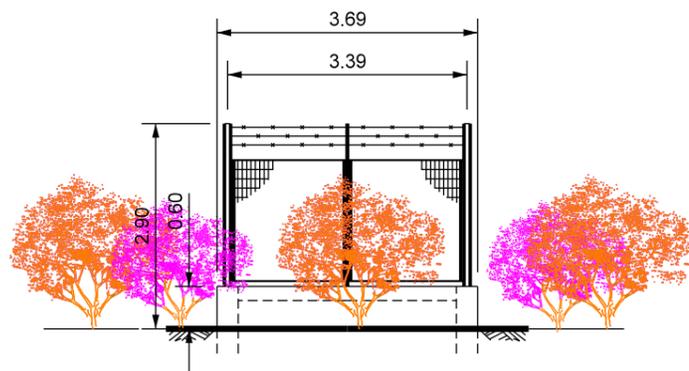

PROSPETTO C - SCALA 1:100

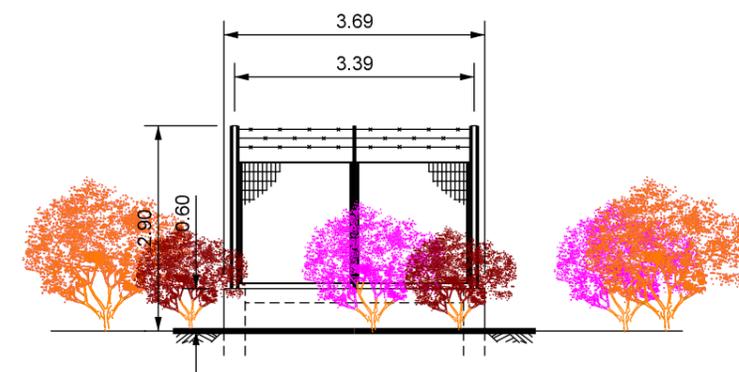


PROSPETTO D - SCALA 1:100

LEGENDA



Ligustrum vulgare (Ligustro) (n.5 p.te)

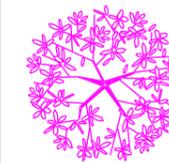

Crataegus monogyna (Biancospino) (n.10 p.te)



Cornus sanguinea (Sanguinello) (n.10 p.te)

Totale (n.25 piante)

NOTE:

- Mettere a dimora le piante come riportate in planimetria
- Utilizzare piante h 0.60 - 0.80 m
- Le misure sono espresse in metri