# PLANIMETRIA

**scala 1:500**

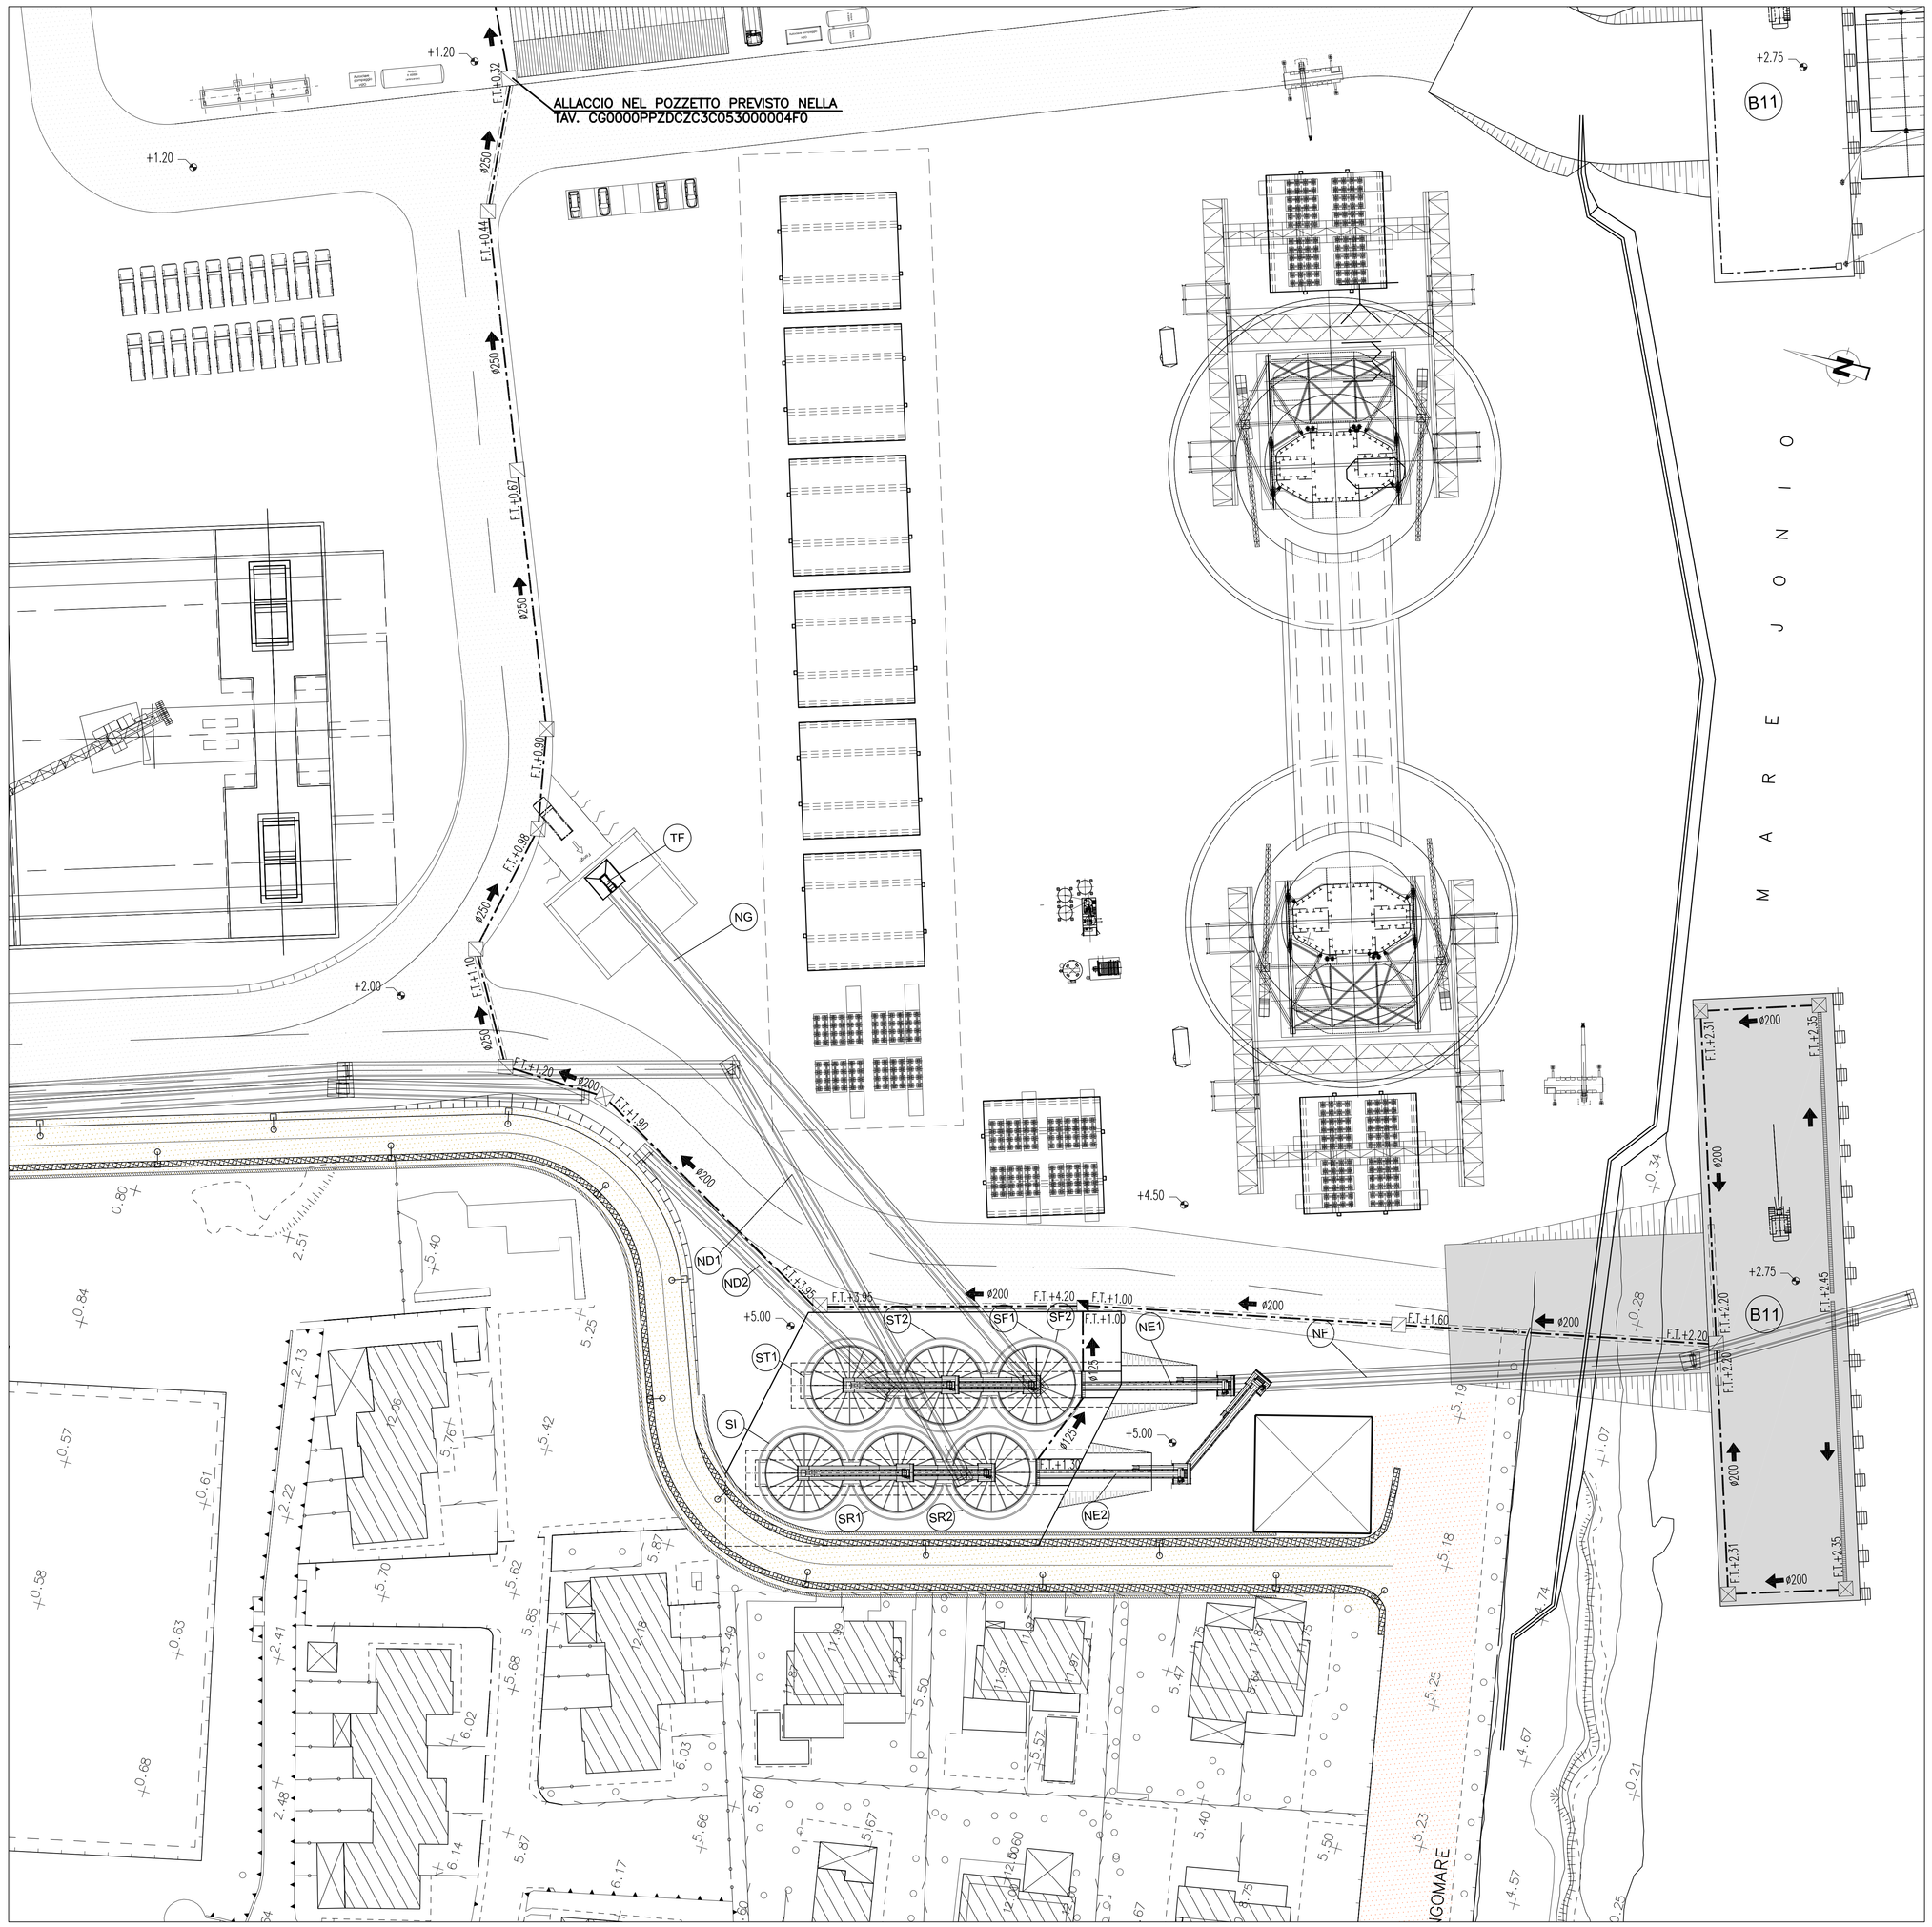


## NOTE GENERALI

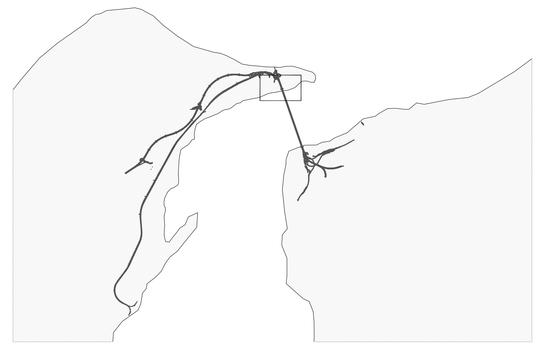

### LEGENDA

- #250 — FOGNATURA RACCOLTA SCARICHI PLUVIALI E PIAZZALI IN PVC ϕ 200/250 mm
- FOGNATURA RACCOLTA SCARICHI PLUVIALI E PIAZZALI IN PVC CON CALOTTATURA
- CANALETTA BETON POLIESTERE (DIM. 300x300mm) CON GRIGLIA IN GHISA SFEROIDALE UNI EN CLASSE F 900
- POZZETTO DI SMISTAMENTO 50x50 cm
- POZZETTO D'ISPEZIONE PREF. dim. int. 100x100
- POZZETTO PREF. dim. int. 2.00x2.00xh4.20 PROVVISTO DI POMPA DI RILANCIO Q=37 l/s
- B11 — PONTILE DI SERVIZIO

**NOTA BENE:**

Per i dettagli relativi alle reti impiantistiche vedere tavole dedicate

Stretto di Messina

Concessionaria per la progettazione, realizzazione e gestione del collegamento stabile tra la Sicilia e il Continente
Organismo di Diritto pubblico
(Legge n° 1158 del 17 dicembre 1971, modificata dal D.Lgs. n° 114 del 24 aprile 2003)

EurolinK

# PONTE SULLO STRETTO DI MESSINA

## PROGETTO DEFINITIVO

ALTERNATIVA AI SITI DI DEPOSITO

(Richiesta CTVA del 22/12/2011 Prot. CTVA/2011/453 e del 16/03/2012 Prot. CTVA/2012/1012


**EUROLINK S.C.p.A.**
IMPREGILO S.p.A. (Mandataria)
SOCIETA' ITALIANA PER CONDOTTE D'ACQUA S.p.A. (Mandante)
COOPERATIVA MURATORI E CEMENTISTI - C.M.C. di Ravenna Soc. Coop. a.r.l. (Mandante)
SACYR S.A.U. (Mandante)
ISHIKAWAJIMA - HARIMA HEAVY INDUSTRIES CO. Ltd. (Mandante)
A.C.I. S.C.P.A. - CONSORZIO STABILE (Mandante)


Firmato digitalmente ai sensi dell'Art. 21 del D.Lgs. 82/2005

| IL PROGETTISTA | IL CONTRAENTE GENERALE | STRETTO DI MESSINA | STRETTO DI MESSINA |
|---|---|---|---|
| EurolinK<br>Dott. Ing. E. Pagani<br>Ordine Ingegneri Milano<br>n° 15408 | Project Manager<br>(Ing. P.P. Marcheselli) | Direttore Generale e<br>RUP Validazione<br>(Ing. G. Fiammenghi) | Amministratore Delegato<br>(Dott. P. Ciucci) |

## COLLEGAMENTI VERSANTE SICILIA

CANTIERI

OPERATIVI – LOGISTICI

CANTIERI OPERATIVI

CZV0734_F0

SI1 – INTEGRAZIONE SITI DI DEPOSITO ALTERNATIVI – Idraulica pontile – Planimetria

CODICE: C G 0 0 0 0 P P 8 V S C Z C 3 C O 5 3 0 0 0 0 0 2 F0 — SCALA: 1:500

| REV. | DATA | DESCRIZIONE | REDATTO | VERIFICATO | APPROVATO |
|---|---|---|---|---|---|
| F0 | 31/05/2012 | EMISSIONE FINALE | OROFINO | FARINA | PAGANI |

NOME DEL FILE: CZV0734_F0.dwg