


NOTE GENERALI

LEGENDA

- OPERE A VERDE
- FASCIA DI MASCHERAMENTO
  - PARCO URBANO
  - RICUCITURA E RIPRISTINO AMBIENTALE
- OPERE ACCESSORIE ALL' OPERA DI ATTRAVERSAMENTO
- AREE DI PERTINENZA DELLE SOTTOSTRUTTURE
  - LOCALI TECNICI
  - VASCA DI FITODEPURAZIONE
- SISTEMA DELLE RELAZIONI
- PERCORSO PEDONALI IN TERRA STABILIZZATA
  - PERCORSI PEDONALI PAVIMENTATI
  - PERCORSO PROMISCUO
  - STRADE DI SERVIZIO
  - PISTA CICLABILE
  - VIABILITA' CARRABILE
  - SPAZI URBANI
  - AREA PARCHEGGIO
  - PONTE PEDONALE
  - AREA PER LO SPORT
  - EDIFICI DI SERVIZIO

KEY PLAN

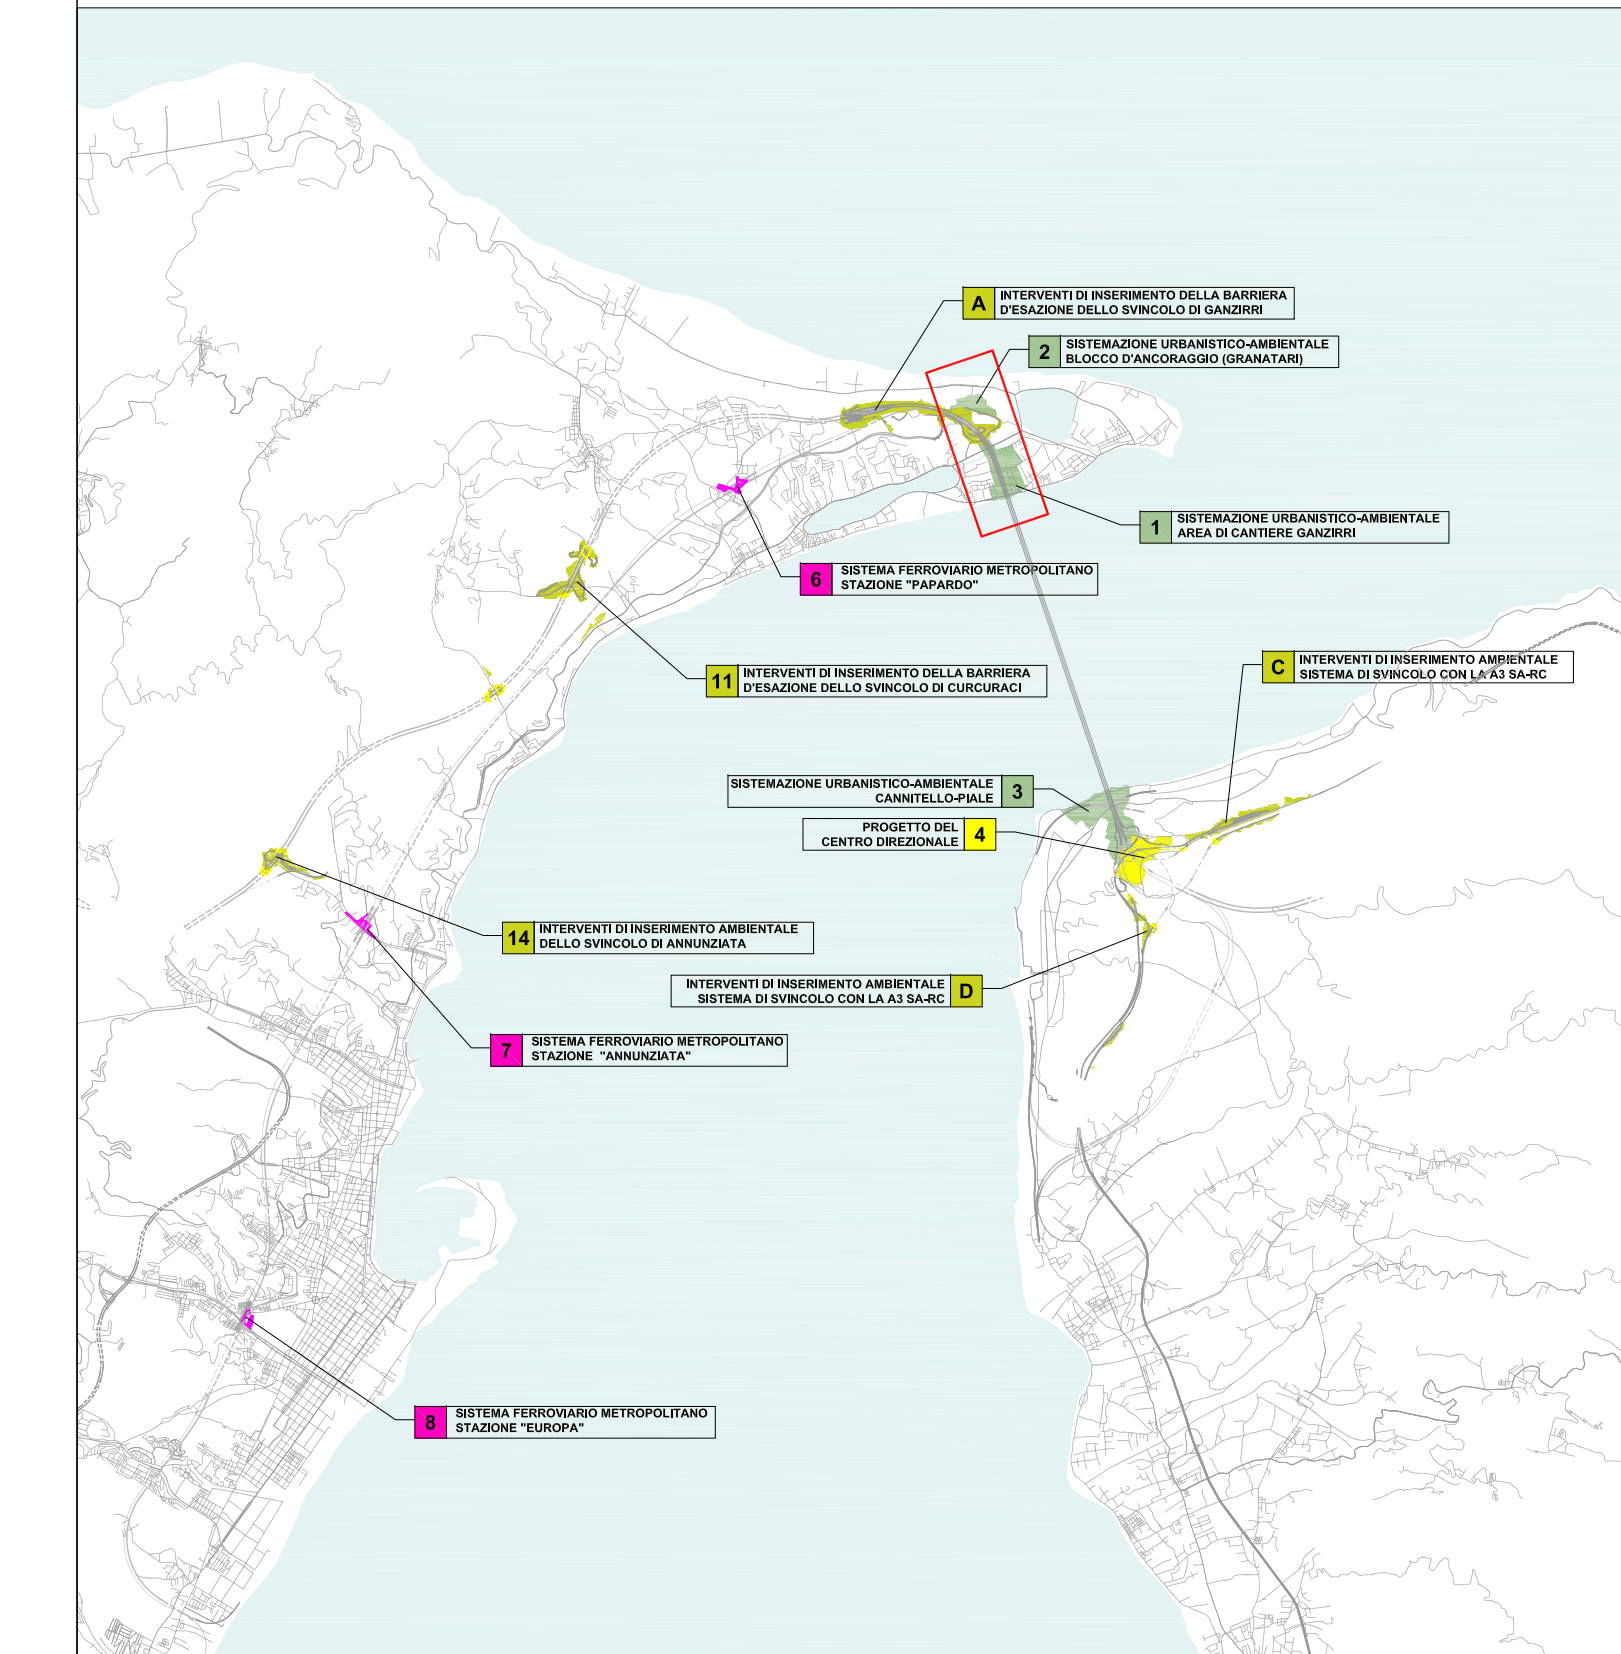

**Stretto di Messina**

Concessionari per la progettazione, realizzazione e gestione del collegamento stabile tra la Sicilia e il Continente (Legge n° 1158 del 17 dicembre 1971, modificata dal D.Lgs. n° 114 del 24 aprile 2003)



PONTE SULLO STRETTO DI MESSINA

PROGETTO DEFINITIVO  
ALTERNATIVE AI SITI DI DEPOSITO

(Richiesta C.T.A. del 22/12/2011 Prot. C.T.A./2011/453 e del 16/03/2012 Prot. C.T.A./2012/1012)

EUROLINK S.C.p.A.

IMPREGILO S.p.A.  
SOCIETA' ITALIANA PER CONDOTTE D'ACQUA S.p.A.  
COOPERATIVA MURATORI E CEMENTISTI - C.M.C. di Ravenna Soc. Coop. a.r.l.  
SACYR S.A.U.  
ISHIKAWAJIMA - HARIMA HEAVY INDUSTRIES CO. Ltd.  
A.C.I. S.C.P.A. - CONSORZIO STABILE

IL PROGETTISTA Dott. Ing. D. Spogliati Ordine Ingegri Milano n° 15408	IL CONTRAENTE GENERALE (Ing. P.P. Marcheselli)	STRETTO DI MESSINA DIRETTORE GENERALE (Ing. G. Fiammenghi)	STRETTO DI MESSINA AMMINISTRATORE DELEGATO (Dott. P. Cucco)
--	---	--	---

Firmato digitalmente ai sensi dell'Art. 21 del D.Lgs. 82/2005

COLL.VERSANTE SICILIA CZV0288\_F0

CANTIERI

OPERATIVI - LOGISTICI

CANTIERI OPERATIVI

SI1 - INTERVENTI DI RIPRISTINO - ASSETTO URBANISTICO FUNZIONALE

CODICE C G O 7 0 0 P 6 V S C Z C 3 C O 5 3 0 0 0 1 F 0	SCALA 1:2.000
REV. DATA F0 31/05/2012	DESCRIZIONE EMMISSIONE FINALE
REDAITTO P.MICHELI	VERIFICATO M.SALOMONE
APPROVATO D.SPOGLIATI	