
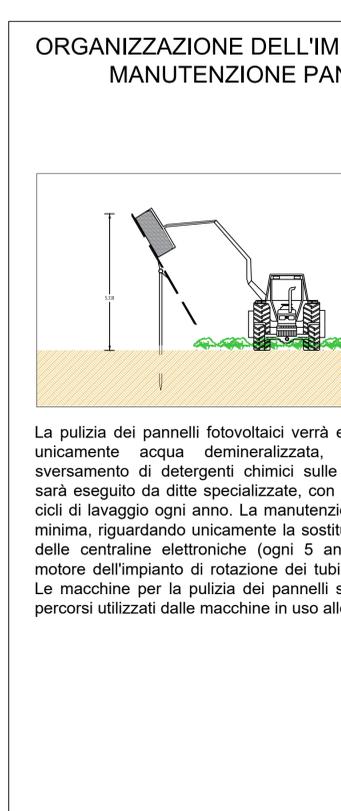
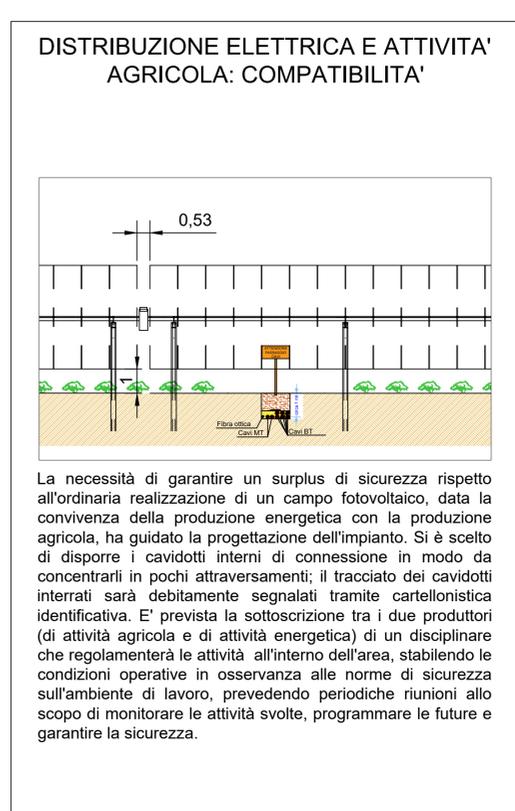
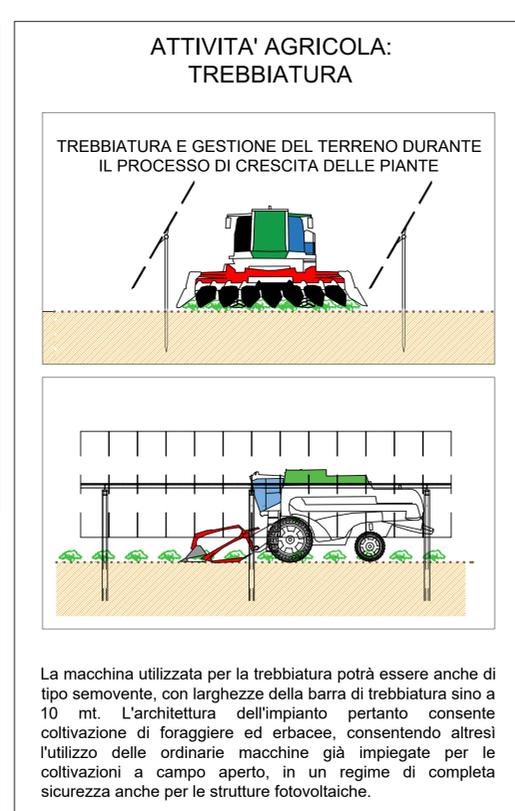
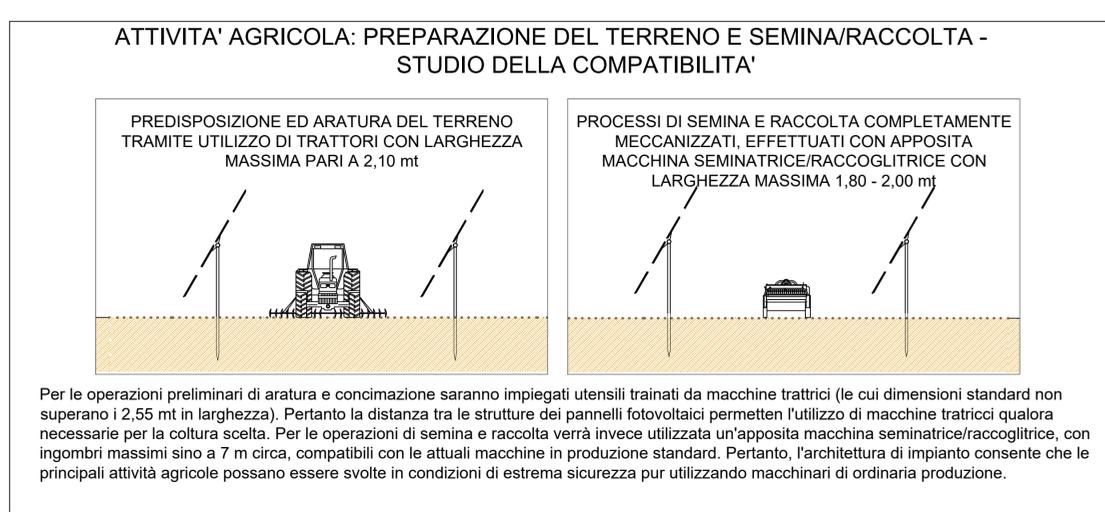


### LEGENDA

- Cabina di raccolta
- Cabina ausiliaria
- Cabina trasformatore
- Cabina inveter
- Coltivazione perimetrale
- Coltivazione interfilare
- Coltivazione interna
- Impianto videosorveglianza e illuminazione
- Recinzione
- Perimetro catastale di proprietà
- Viabilità interna
- Tracker
- Ingresso campo fotovoltaico

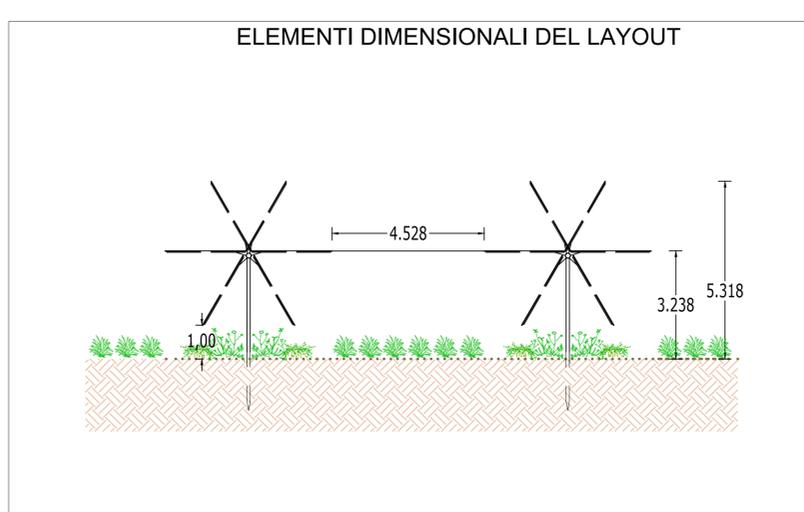

## COMUNI DI BRINDISI - MESAGNE

### PROVINCIA DI BRINDISI

## PROGETTO AGROVOLTAICO " CLUSTER LOPEZ"

IMMAGINIAMO IL FUTURO

PROGETTO **Ingveprogetti** S.r.l.S.  
 via Geofilo n.7-72023, Mesagne (BR)  
 email: info@ingveprogetti.it

RESPONSABILE DEL PROGETTO  
 Ing. Giorgio Vece

**COSTRUZIONE ED ESERCIZIO DI UN IMPIANTO AGROVOLTAICO DENOMINATO "CLUSTER LOPEZ" E DELLE OPERE ED INFRASTRUTTURE CONNESSE, SITO NEI COMUNI DI BRINDISI E MESAGNE (BR), POTENZA NOMINALE PARI A 30.000,00 KWN E POTENZA DI PICCO PARI A 34.639,92 KWP.**

**Oggetto:** Allegato 9 al Piano colturale - Studio della compatibilità tra attività agricola e installazione fotovoltaica- Elaborato grafico lotto LP\_3

PROGETTISTA: Ing. Giorgio Vece



NOME FILE: 8XPD7W3\_AnalisiPaesaggistica\_09c

SCALA: 1:2.000

TIMBRO E FIRMA:

N°	DATA	DESCRIZIONE	REDATTO	VERIFICATO	APPROVATO
00	OTTOBRE 2021	PRIMA EMISSIONE	ING. GIORGIO VECE	ING. GIORGIO VECE	
01					
02					
03					

**Powertis**  
LUMINORA LOPEZ S.R.L.

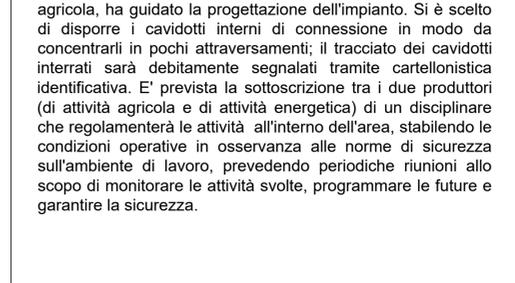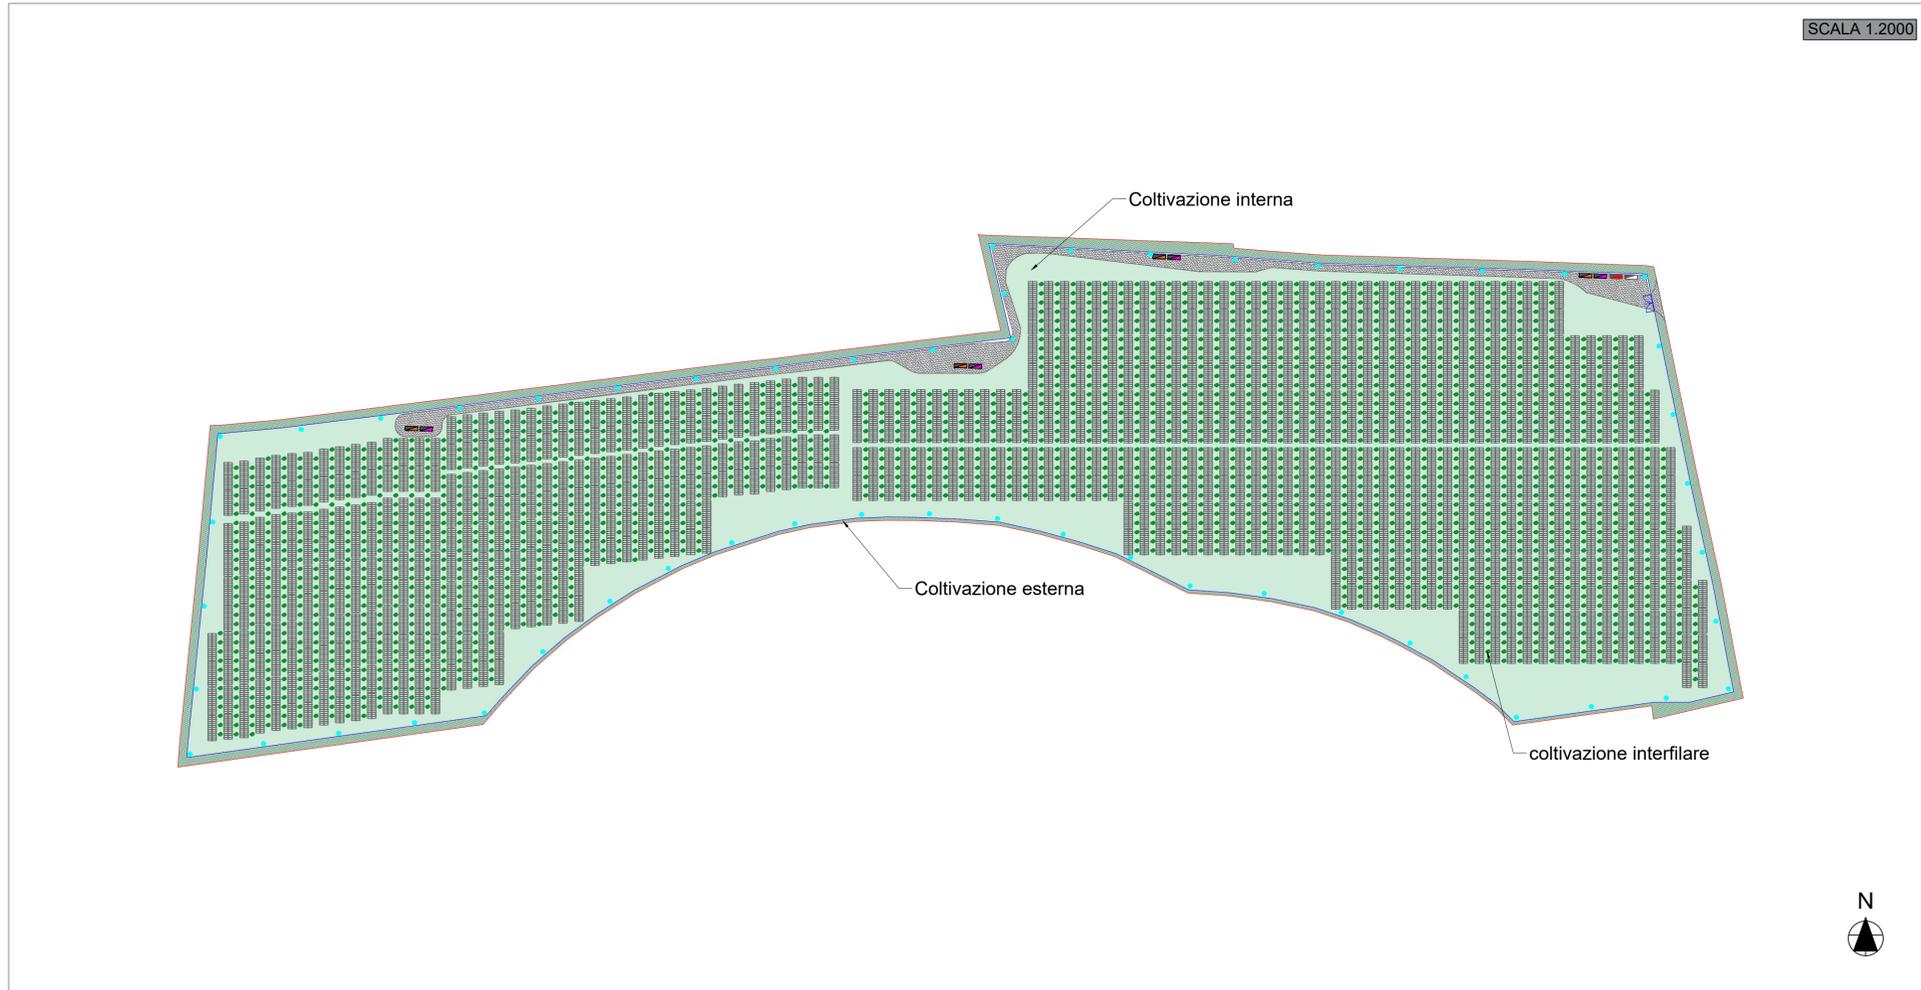

TRATTORI  
larghezza: 2,55 mt  
altezza: 2,55 mt  
lunghezza: 4,50 mt

SEMINE  
RACCOLTA  
larghezza: 2,10 mt  
altezza: 2,10 mt  
lunghezza: 4,50 mt

TREBBIATURA  
larghezza: 10 mt  
altezza: 2,10 mt  
lunghezza: 4,50 mt

IDRONE  
P  
larghezza: 2,10 mt  
altezza: 2,10 mt  
lunghezza: 4,50 mt