
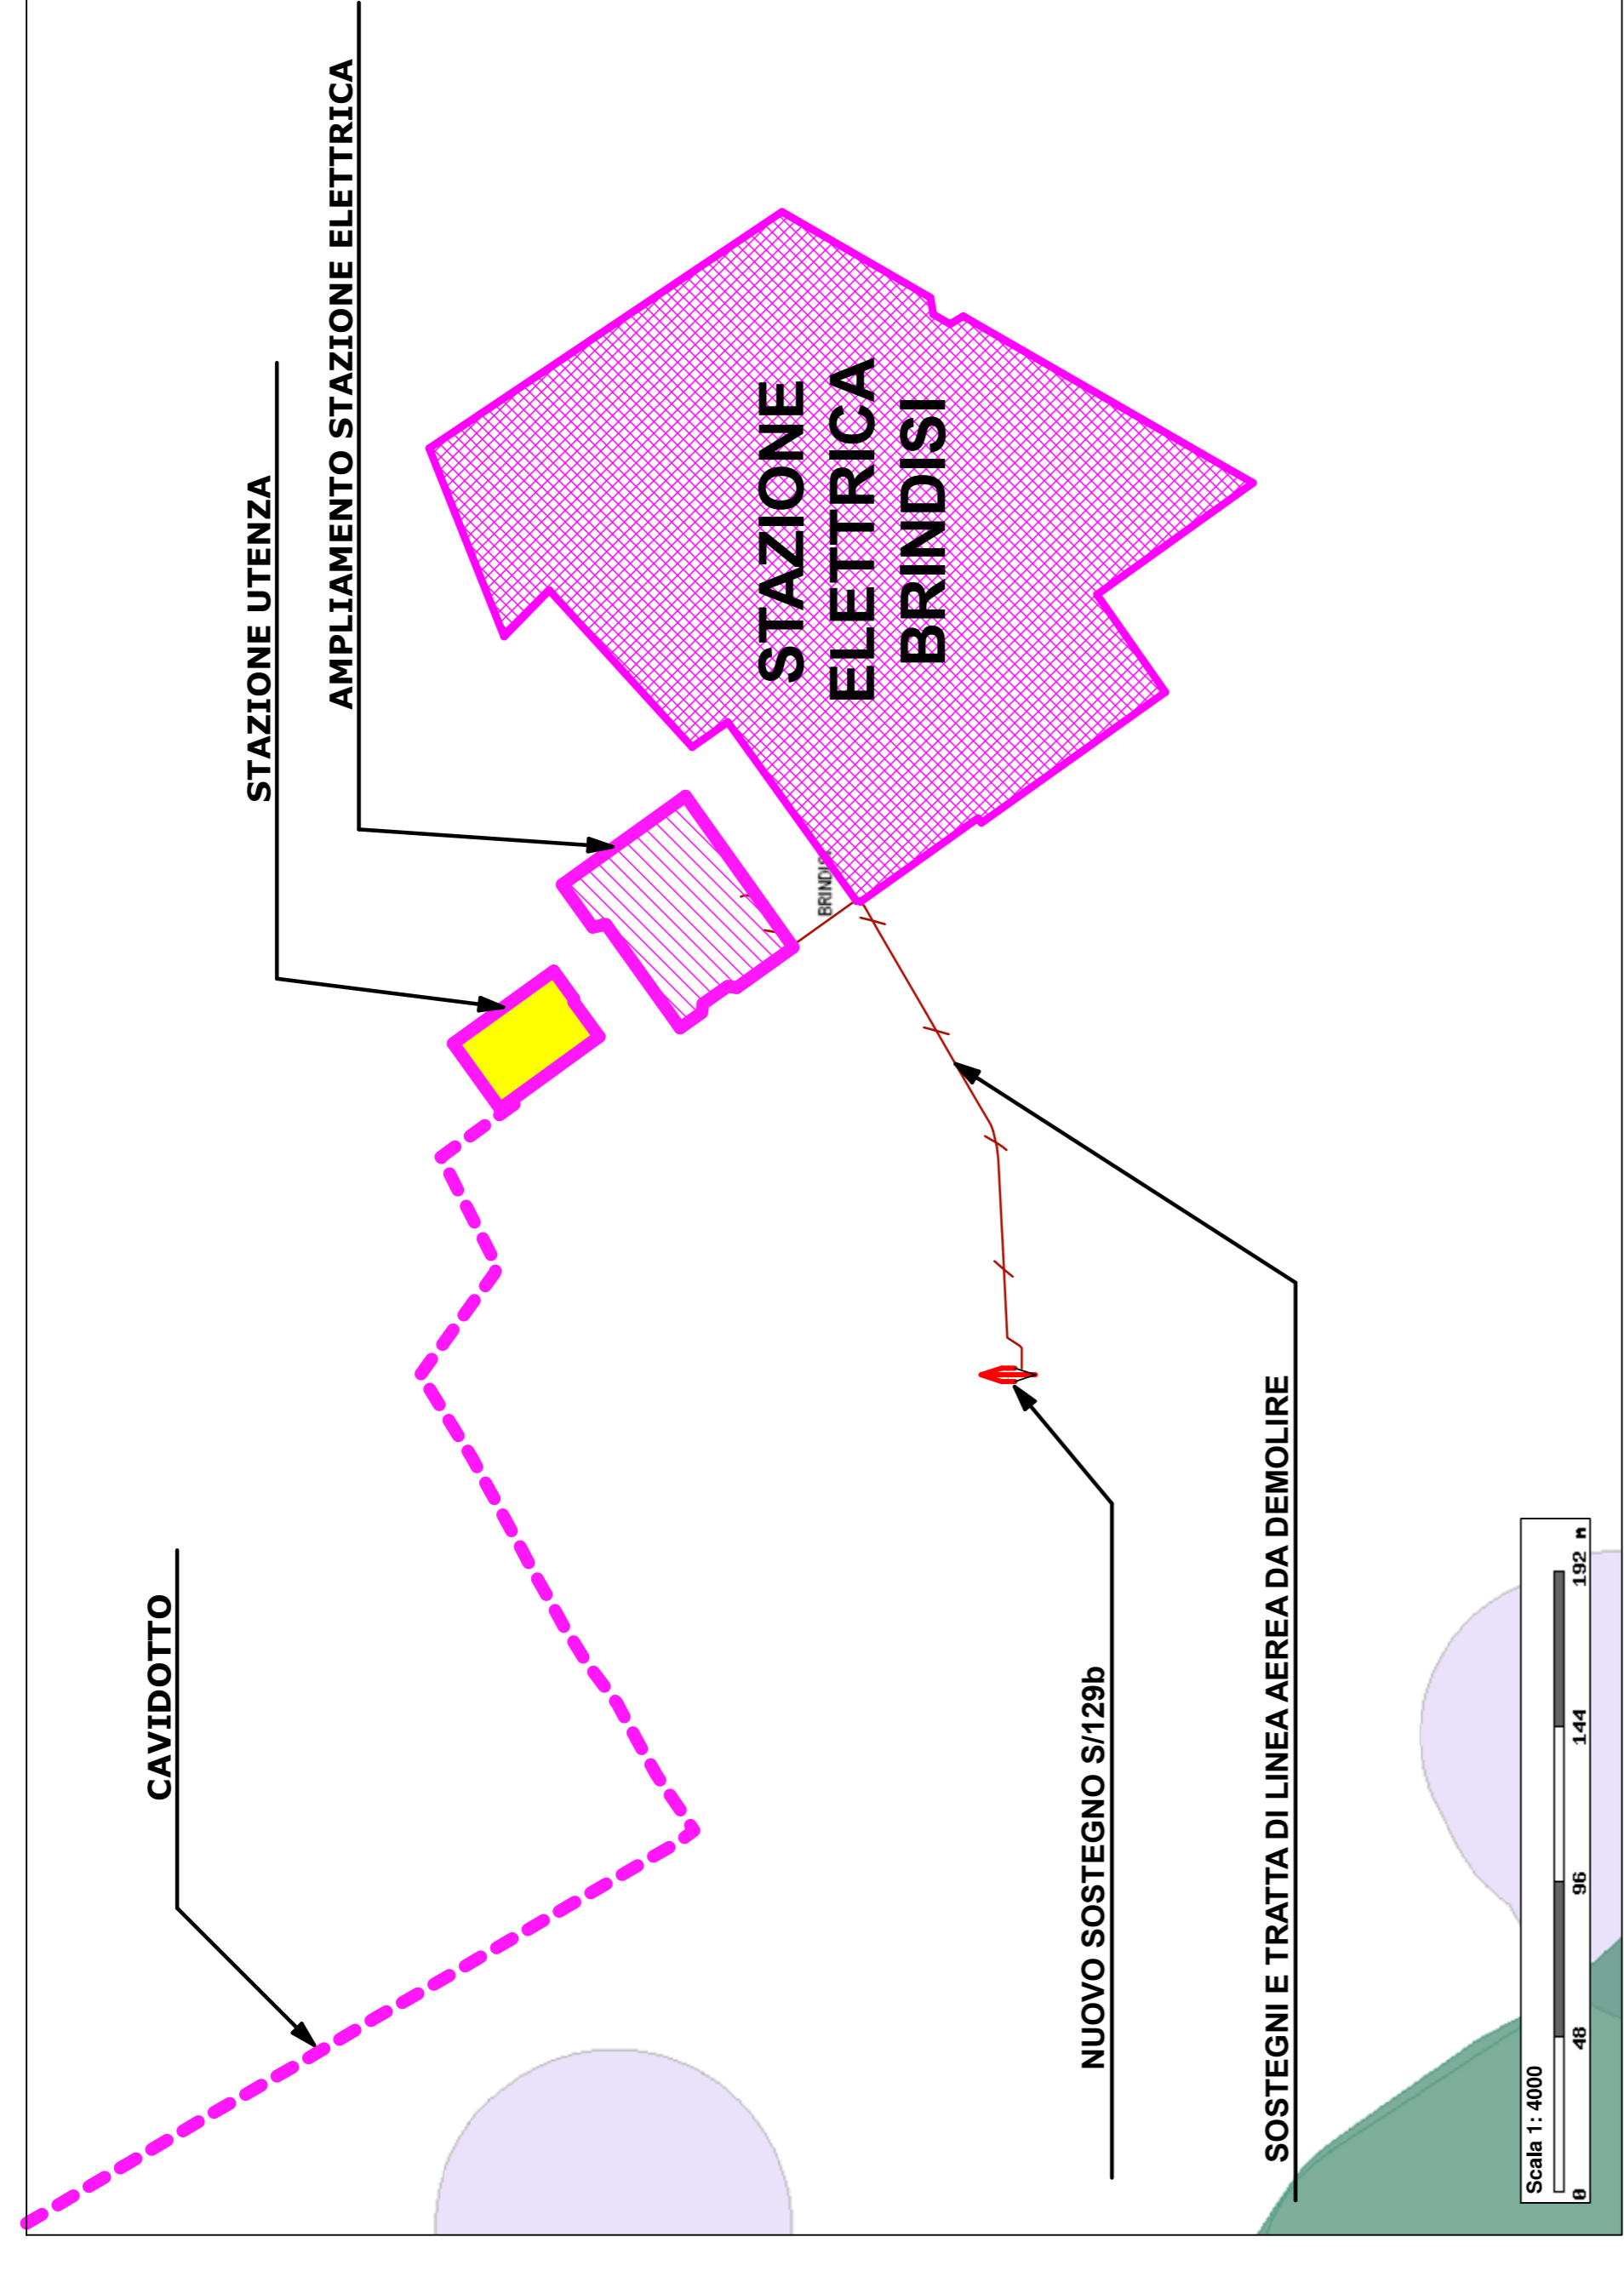


# INQUADRAMENTO VINCOLISTICO AREE NON IDONEE FER - OPERE DI PROGETTO VISTA DI DETTAGLIO 3

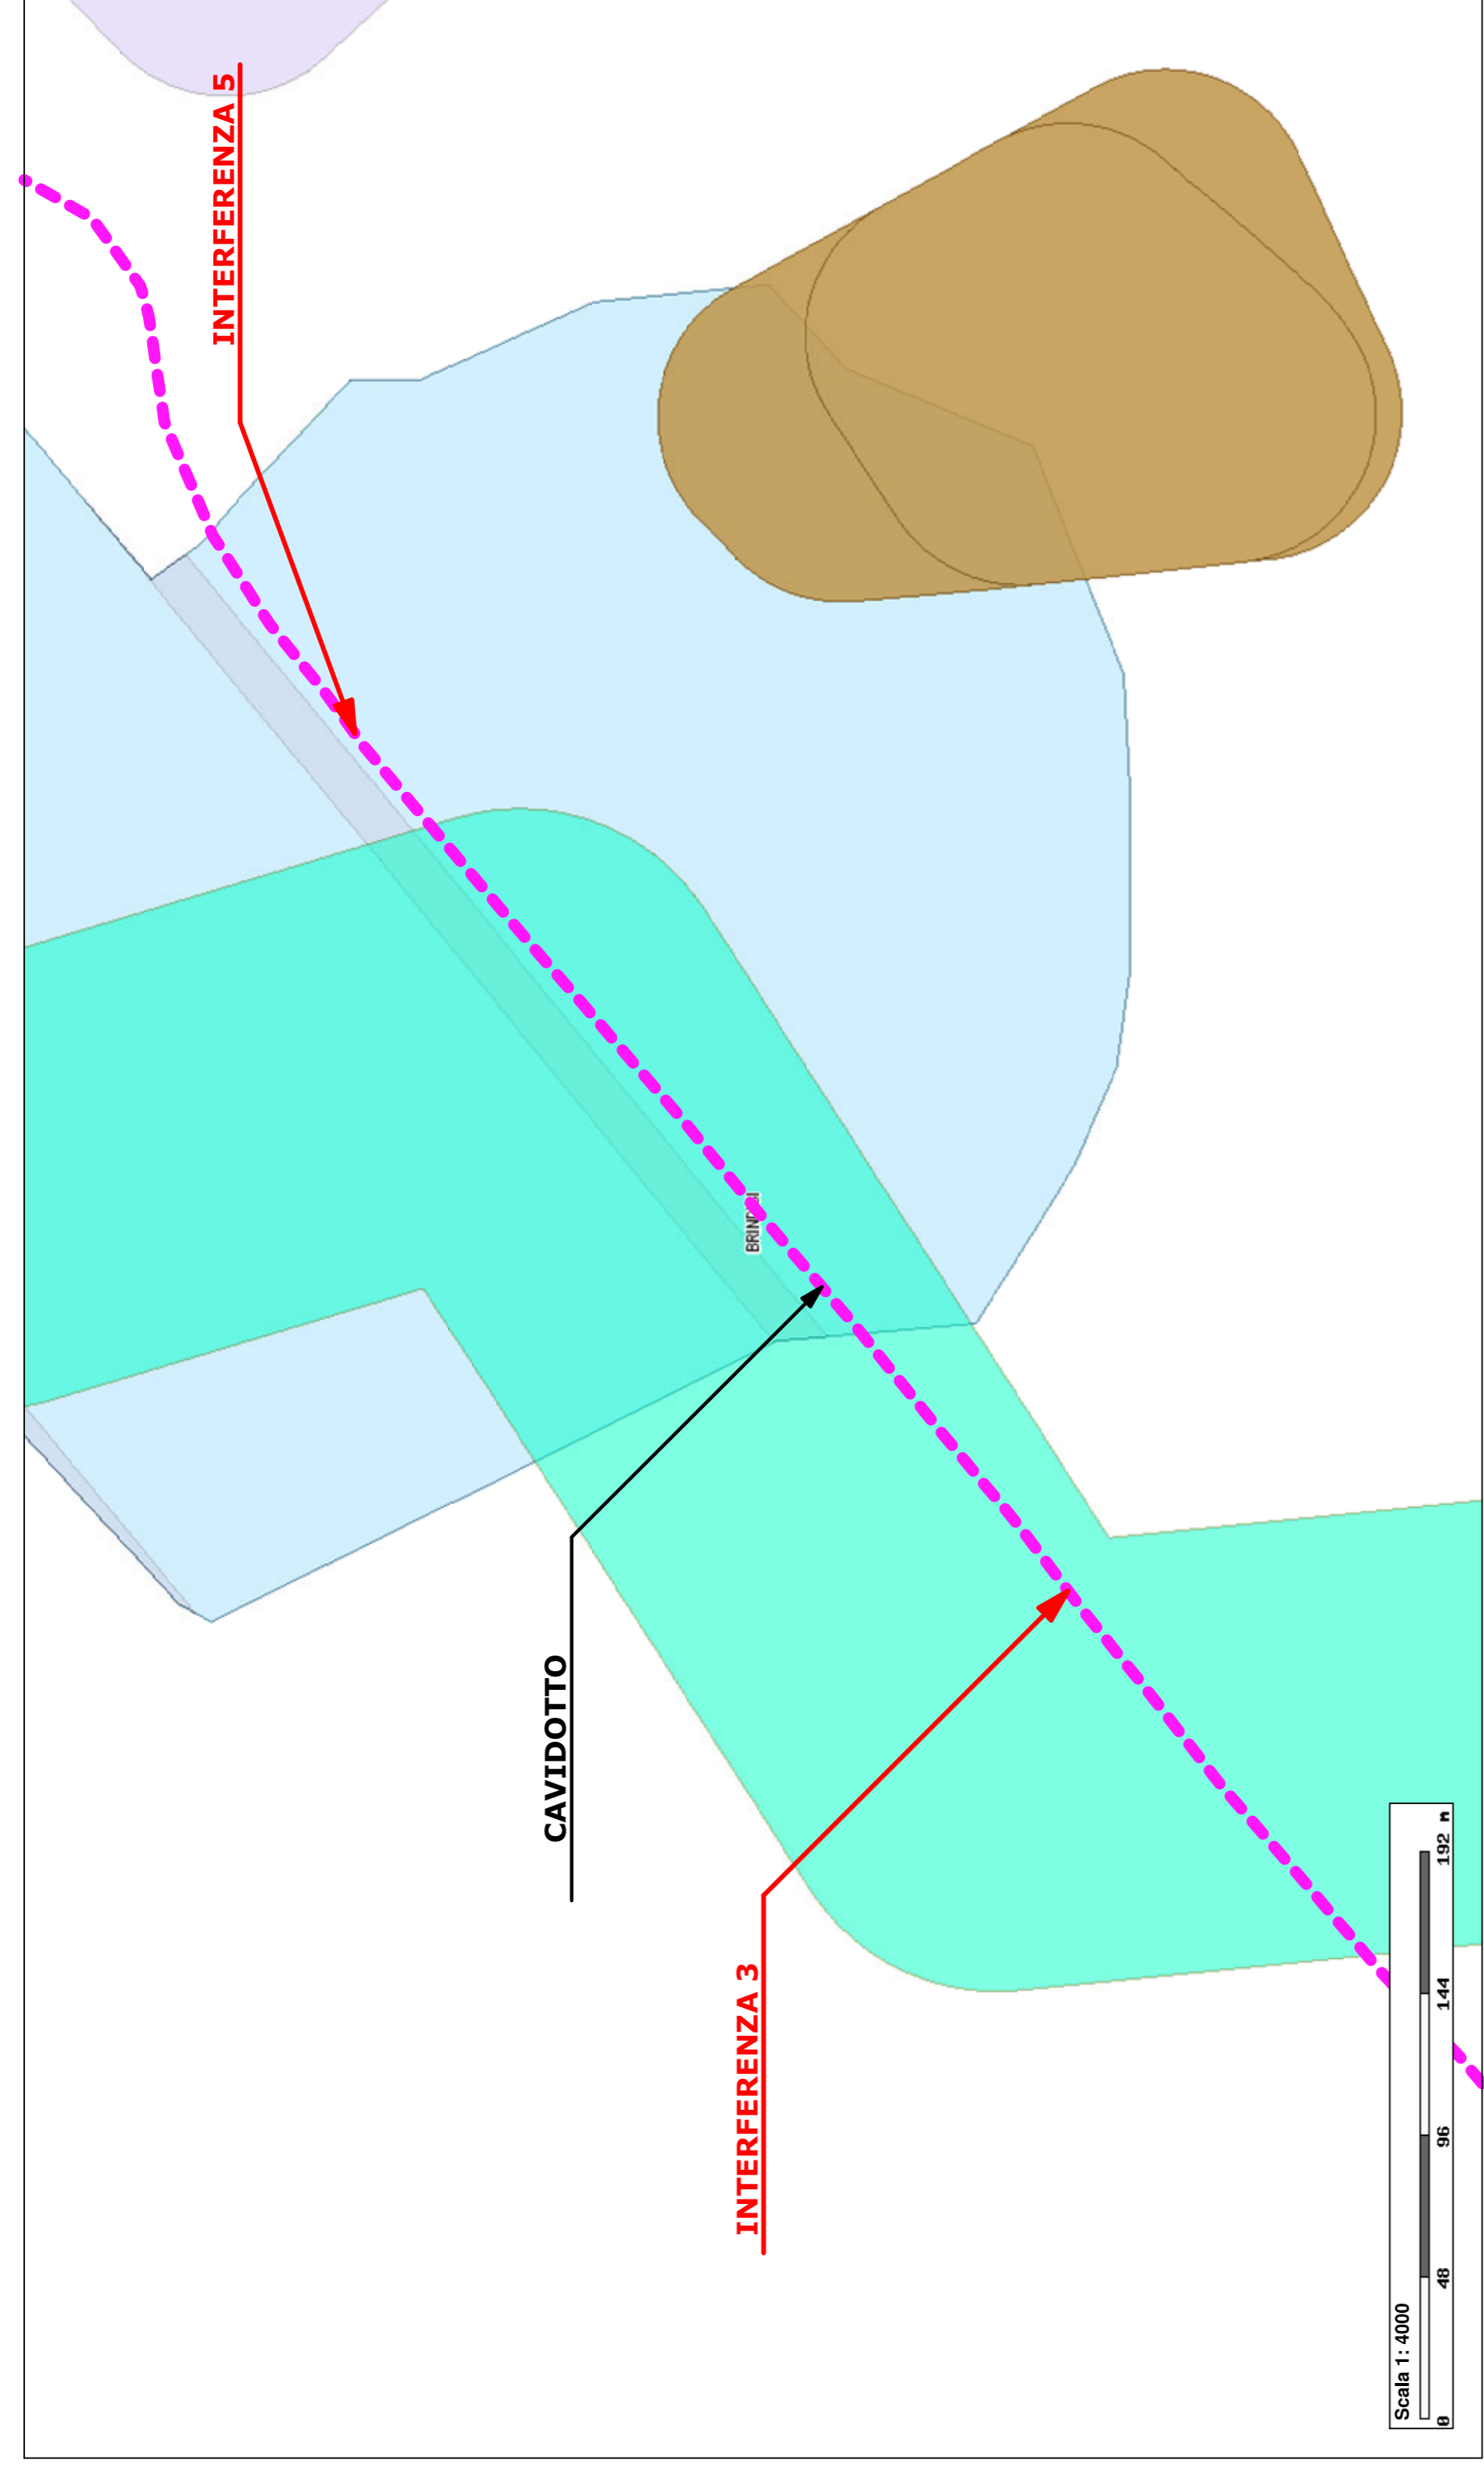

## Legenda

- Contorni Comunali
- Reserva Naturale Marina
  - principale
  - secondario
- Reserva Statale
- Parco Nazionale
- Parco Naturale Regionale
- Reserva Naturale Regionale Orientata
- Area Naturale Marina Protetta
- «all other values»
- Nuclei rurali e isolati
- Area di Protezione - Fossa Brindisi
- Area di Protezione - Fossa Brindisi
- Area insediata tra SIC/PS/BA e comuni di Lattanzza e Castellana
- Area residenziale alligatore di Cinesa
- ALBEROBELLO
- ANDRIA
- Monte Sant'Angelo
  - Immobili e aree dichiarate di notevole interesse pubblico (art. 135 D.lgs.42/04)
  - Beni Culturali con 100 m. (paragrafo II D.Lgs.42/04)
  - Tombi costieri fino a 300 m.
  - Tombi costieri ai laghi fino a 300 m.
  - Fiumi, torrenti e corsi d'acqua fino a 150 m.
- Boschi con buffer di 100 m.
- Zone archeologiche con buffer di 100 m.
- Tratturi con buffer di 100 m.
- MIP
- AP
- PG2
- R4
- Ale A
- Ale B
- Segnalazioni Carta dei Beni con buffer di 100 m.
- PG3
- R3
- R4
- PI2
- PI3
- PG2
- R4
- Ale A
- Ale B
- Segnalazioni Carta dei Beni con buffer di 100 m.
- Tempo di ritorno 500 anni
- ASV
- P
- R1
- R2
- R3
- Intersezioni con PIP - I Patali
- Grotte con buffer di 100 m.
- Lame e gravine
- Versanti

## COMUNI DI BRINDISI - MESAGNE

PROVINCIA DI BRINDISI

### PROGETTO AGROVOLTAICO "CLUSTER LOPEZ"



PROGETTO  
**Ingveprogetti** s.r.l.s.  
 Via Cavour 17, 72013 Mesagne (BR)  
 email: info@ingveprogetti.it  
 RESPONSABILE DEL PROGETTO  
 Ing. Giorgio Vece

Oggetto: **INQUADRAMENTO VINCOLISTICO AREE NON IDONEE FER OPERE DI PROGETTO VISTA DI DETTAGLIO 3**  
 TIMBRO E FIRMA:

PROGETTISTA: Ing. Giorgio Vece  
 NOME FILE: 6XPD7W3\_AnalisiPaseaggistica\_126  
 SCALA: 1:4000



N°	DATA	DESCRIZIONE	REDAITO	VERIFICATO	APPROVATO
00	OTTOBRE 2021	PRIMA EMISSIONE	ING. GIORGIO VECE	ING. GIORGIO VECE	ING. GIORGIO VECE
01					
02					
03					



# INQUADRAMENTO VINCOLISTICO AREE NON IDONEE FER - OPERE DI PROGETTO VISTA DI DETTAGLIO 3

