



- MURO TIPO "A" MURO IN GABBIONI
L = 43.50 m
- MURO TIPO "A" MURO IN GABBIONI
L = 45.50 m
- MURO TIPO "A" MURO IN GABBIONI
L = 16.30 m
- MURO TIPO "A" MURO IN GABBIONI
L = 59.50 m
- MURO TIPO "A" MURO IN GABBIONI
L = 67.20 m
- MURO TIPO "A" MURO IN GABBIONI
L = 52.90 m
- MURO TIPO "A" MURO IN GABBIONI
L = 227.00 m

NOTE GENERALI


KEY PLAN

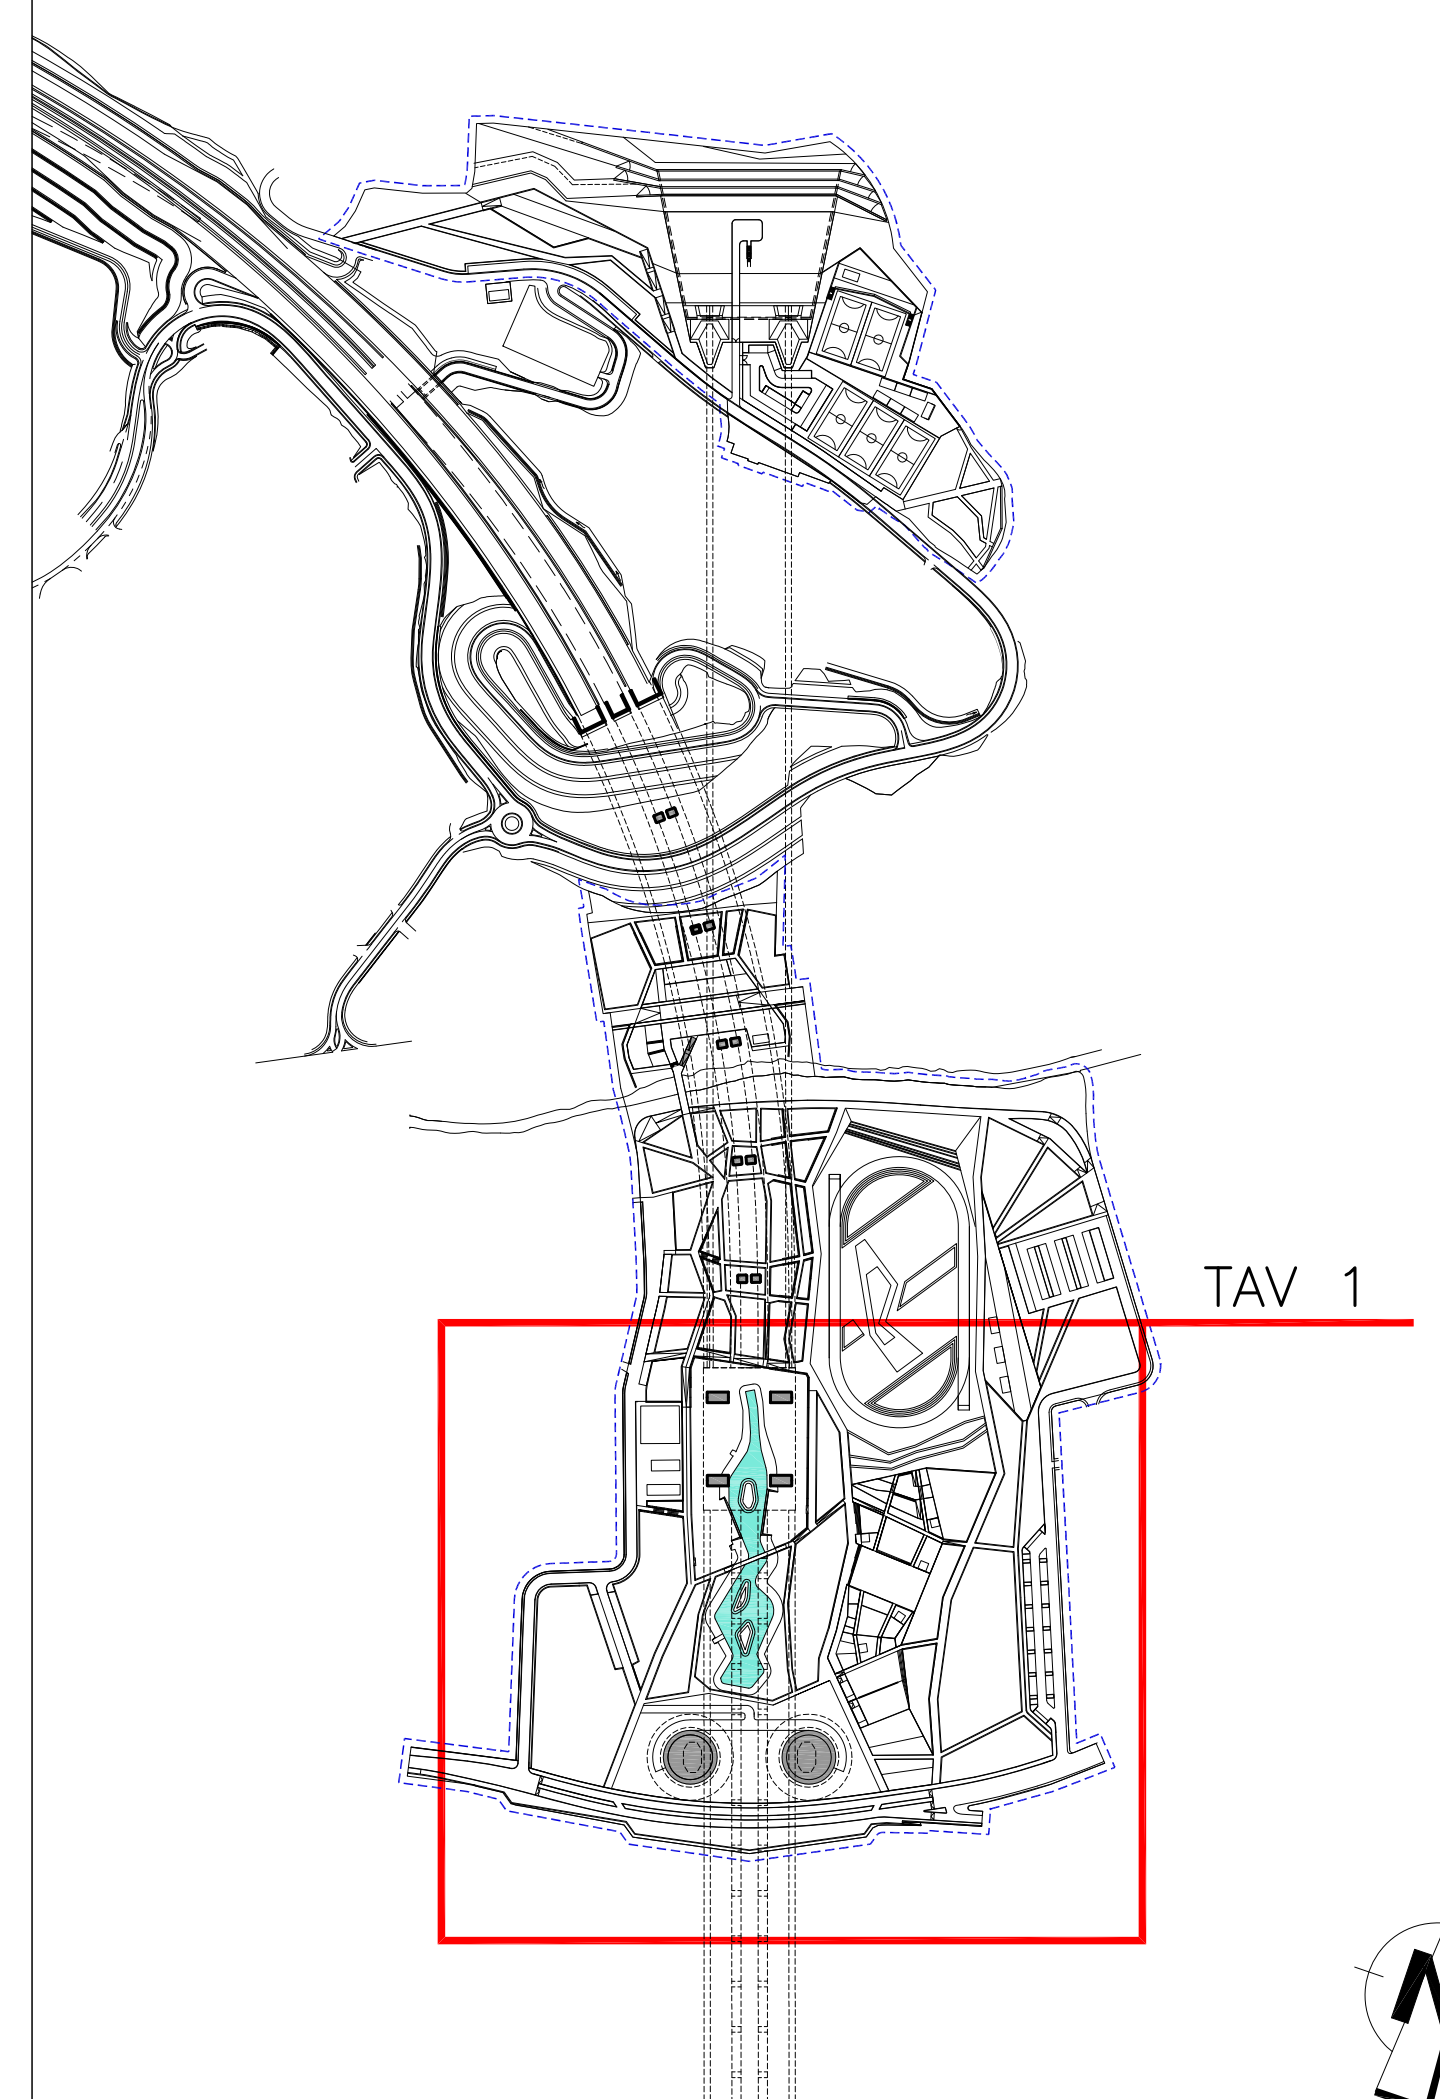

TAV 1

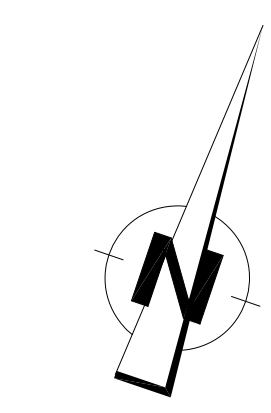

QUADRO DI UNIONE

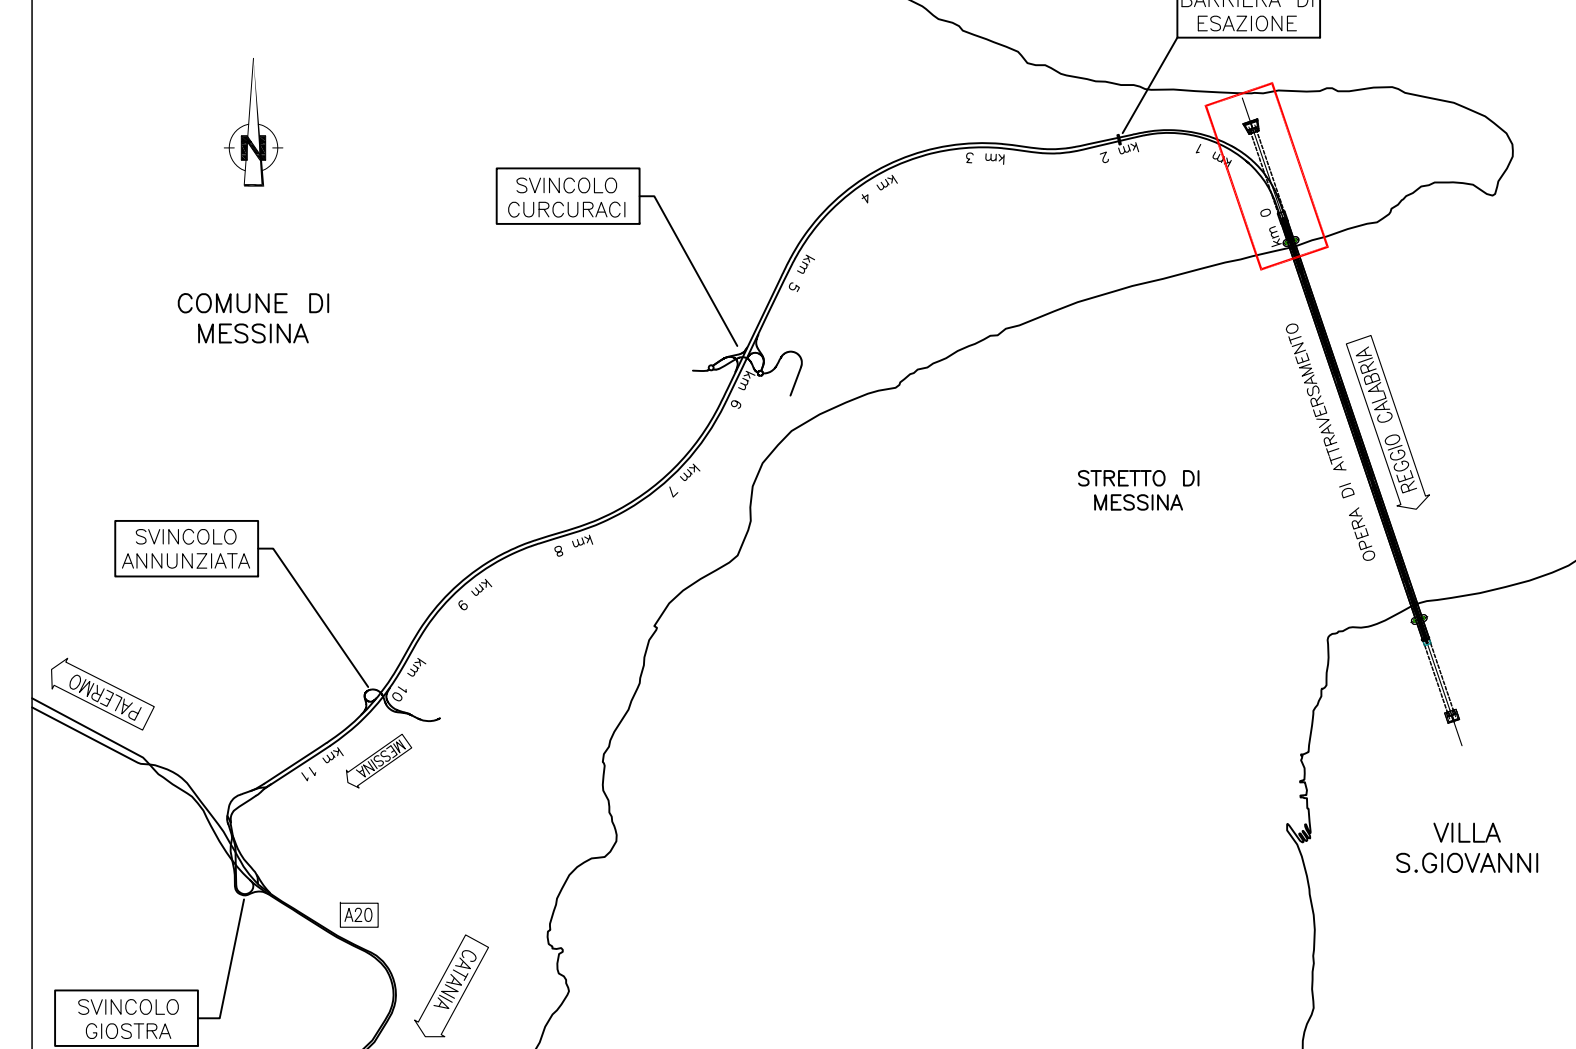

Stretto di Messina

Concessione per la progettazione, realizzazione e gestione del collegamento stabile tra la Sicilia e il Continente
Operatore di diritto pubblico
(Legge n° 1158 del 17 dicembre 1971, modificata dal D.Lgs. n° 114 del 24 aprile 2003)



PONTE SULLO STRETTO DI MESSINA

PROGETTO DEFINITIVO
ALTERNATIVE AI SITI DI DEPOSITO

(Richiesta C.T.A. del 22/12/2011 Prot. C.T.A./2011/453 e del 16/03/2012 Prot. C.T.A./2012/1012)

EUROLINK S.C.p.A.

IMPREGILO S.p.A.
SOCIETA' ITALIANA PER CONDOTTE D'ACQUA S.p.A.
COOPERATIVA MURATORI E GEMENTISTI - C.M.G. di Ravenna Soc. Coop. a.r.l.
SACYR S.A.U.
ISHIKAWAJIIMA - HARIMA HEAVY INDUSTRIES CO. LTD.
A.C.I. S.C.P.A. - CONSORZIO STABILE

IL PROGETTISTA Dott. Ing. D. Spoglianti Ordine Ingegri Milano n° A 20953	IL CONTRAENTE GENERALE (Ing. P.P. Marcheselli)	STRETTO DI MESSINA DIRETTORE GENERALE (Ing. G. Fiammenghi)	STRETTO DI MESSINA AMMINISTRATORE DELEGATO (Dott. P. Cucco)
---	---	--	---

Firmato digitalmente ai sensi dell'Art. 21 del D.Lgs. 82/2005

COLL.VERSANTE SICILIA CZV0290_F0

CANTIERI
OPERATIVI - LOGISTICI
CANTIERI OPERATIVI

SI1 - INTERVENTI DI RIPRISTINO - PLANIMETRIA DI PROGETTO - TAV. 1 DI 3

CODICE C0700P08V1S0Z3C0S300001F0	SCALA 1:500
REV. DATA FO 13/05/2012	DESCRIZIONE EMISSIONE FINALE
	REDAZIONE VERIFICATO APPROVATO P. MICHELI M. SALOMONE D. SPOGLIANTI

NOME DEL FILE: CZV0290_F0.dwg