


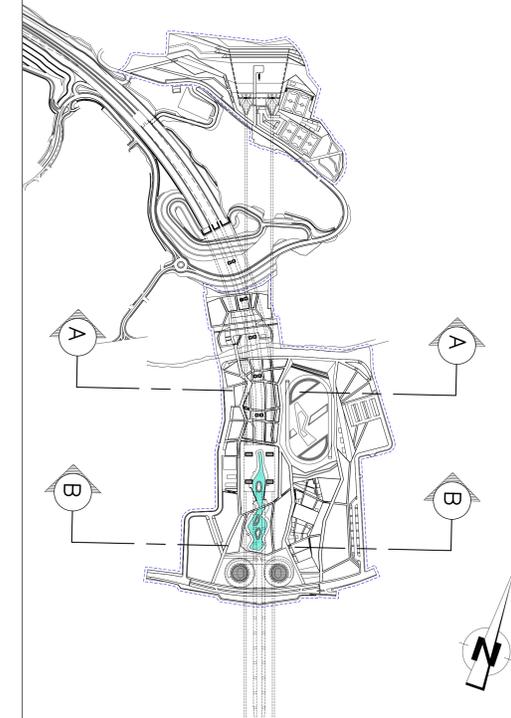

SEZIONE AA



SEZIONE BB

**Stretto di Messina**  
Concessionario per la progettazione, realizzazione e gestione del collegamento stabile tra la Sicilia e il Continente (legge n° 1158 del 17 dicembre 1971, modificata dal D.Lgs. n° 114 del 24 aprile 2003)



**PONTE SULLO STRETTO DI MESSINA**



**PROGETTO DEFINITIVO**  
 ALTERNATIVE AI SITI DI DEPOSITO

(Richiesta C.T.A. del 22/12/2011 Prot. C.T.A./2011/453 e del 16/03/2012 Prot. C.T.A./2012/1012)

**EUROLINK S.C.p.A.**  
 IMPREGILO S.p.A.  
 SOCIETA' ITALIANA PER CONDOTTE D'ACQUA S.p.A.  
 COOPERATIVA MURATORI E CEMENTISTI - C.M.C. di Ravenna Soc. Coop. a.r.l.  
 SACYR S.A.U.  
 ISHIKAWAJIMA - HARIMA HEAVY INDUSTRIES CO. Ltd.  
 A.C.I. S.C.P.A. - CONSORZIO STABILE

IL PROGETTISTA Dott. Ing. D. Spoglianti Ordine Ingegri Milano n° A 20953 SINA	IL CONTRAENTE GENERALE (Ing. P.P. Marcheselli)	STRETTO DI MESSINA DIRETTORE GENERALE (Ing. G. Flamminghi)	STRETTO DI MESSINA AMMINISTRATORE DELEGATO (Dott. P. Cucco)
---	---	--	---

Firmato digitalmente ai sensi dell'Art. 21 del D.Lgs. 82/2005

**COLL.VERSANTE SICILIA CZV0293\_F0**  
 CANTIERI  
 OPERATIVI - LOGISTICI  
 CANTIERI OPERATIVI  
 S11 - INTERVENTI DI RIPRISTINO - SEZIONI E PROFILI DI PROGETTO

CODICE C G 0 7 0 0 P W B V S C Z C 3 C 0 5 3 0 0 0 1 F 0	DATA 31/05/2012	DESCRIZIONE EMISSIONE FINALE	REDATTO P. MICHELI	VERIFICATO M. SALOMONE	APPROVATO D. SPOGLIANTI	SCALA 1:500
---	--------------------	---------------------------------	-----------------------	---------------------------	----------------------------	----------------