


COMUNI DI BRINDISI - MESAGNE					
PROVINCIA DI BRINDISI					
PROGETTO AGROVOLTAICO "CLUSTER LOPEZ"					
		PROGETTO Ingveprogetti s.r.l.s. <small>via Gaudio n.7/2023 Mesagne (BR) email: info@ingveprogetti.it</small> RESPONSABILE DEL PROGETTO Ing. Giorgio Vece			
COSTRUZIONE ED ESERCIZIO DI UN IMPIANTO AGROVOLTAICO DENOMINATO "CLUSTER LOPEZ" E DELLE OPERE ED INFRASTRUTTURE CONNESSE, SITO NEI COMUNI DI BRINDISI E MESAGNE (BR), POTENZA NOMINALE PARI A 30.000,00 KWN E POTENZA DI PICCO PARI A 34.639,92 KWP.					
Oggetto: RelazioneArcheologica - Allegato c Carta della visibilità di superficie					
PROGETTISTA: NOME FILE: 8XPD7W3_DocumentazioneSpecialistica_01c SCALA: 1:8000		TIMBRO E FIRMA: 			
					
N°	DATA	DESCRIZIONE	REDATTO	VERIFICATO	APPROVATO
00	OTTOBRE 2021	PRIMA EMISSIONE	ING. GIORGIO VECE	ING. GIORGIO VECE	
01					
02					
03					

**VALUTAZIONE RISCHIO ARCHEOLOGICO
 TAV.3a - CARTA DELLA VISIBILITA' DI SUPERFICIE
 Quadrante 1/3**

- LEGENDA**
- perimetri_impianti_lopez
 - S.U. Lopez S
 - S.E. Pignicelle S
 - ampliamento S.E. Lopez
 - cabina di sezionamento lopez
 - cavidotto def Lopez
 - visibilità campi
 - buona
 - discreta
 - mediocre
 - non accessibile
 - nulla
 - quadranti

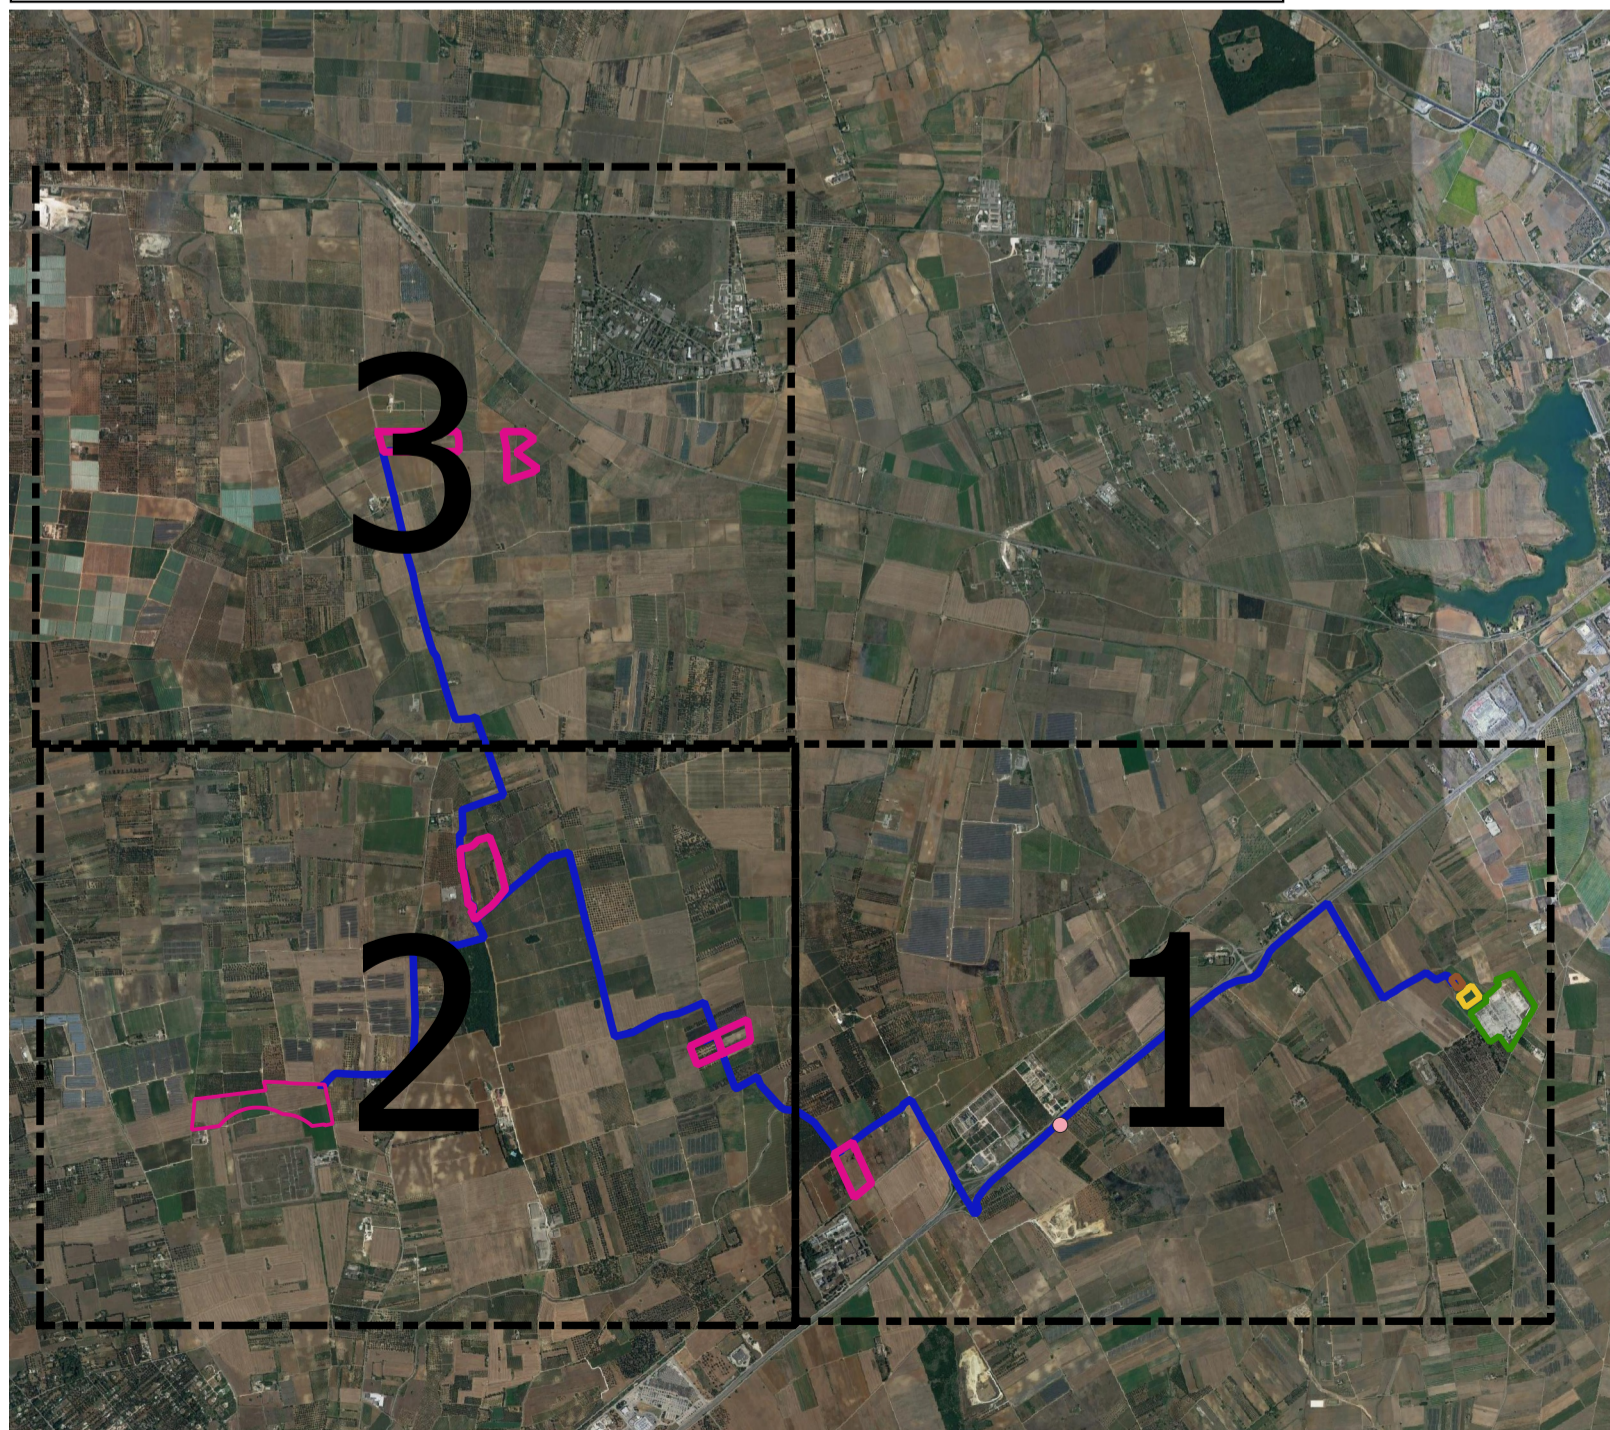

Dott. Archeo. Arturo M. Clavica

