

GALLERIA DI SICUREZZA
SEZIONE TIPO 1:25

GALERIE DE SECURITE
COUPE TYPE 1:25

TABELLA MATERIALI / TYPE MATERIAUX

CALCESTRUZZO GETTATO IN OPERA
BETON COULE EN PLACE

Classe / Classe C 35/45
Esposizione / Exposition XF1/XC3
Lavorabilità / Ouvrabilité S4
Cont cloruro / Cont chlorures Cl 0.20

CALCESTRUZZO PREFABBRICATO
BETON POUR ELEMENTS PREFABRIQUES

Classe / Classe C 45/55
Esposizione / Exposition XF1/XC3
Lavorabilità / Ouvrabilité S3
Cont cloruro / Cont chlorures Cl 0.20

CALCESTRUZZO SPRUZZATO
BETON PROJETE


Classe / Classe C 35/45 - CP40
Esposizione / Exposition XF1/XC3
Cont cloruro / Cont chlorures Cl 0.20

CALCESTRUZZO NON STRUTTURALE (MAGRONE)
BETON NON STRUCTUREL (MORTIERS)

Classe / Classe C 12/15

ACCIAIO DA ARMATURA
ACIER POUR ARMATURES

Tipo S 500

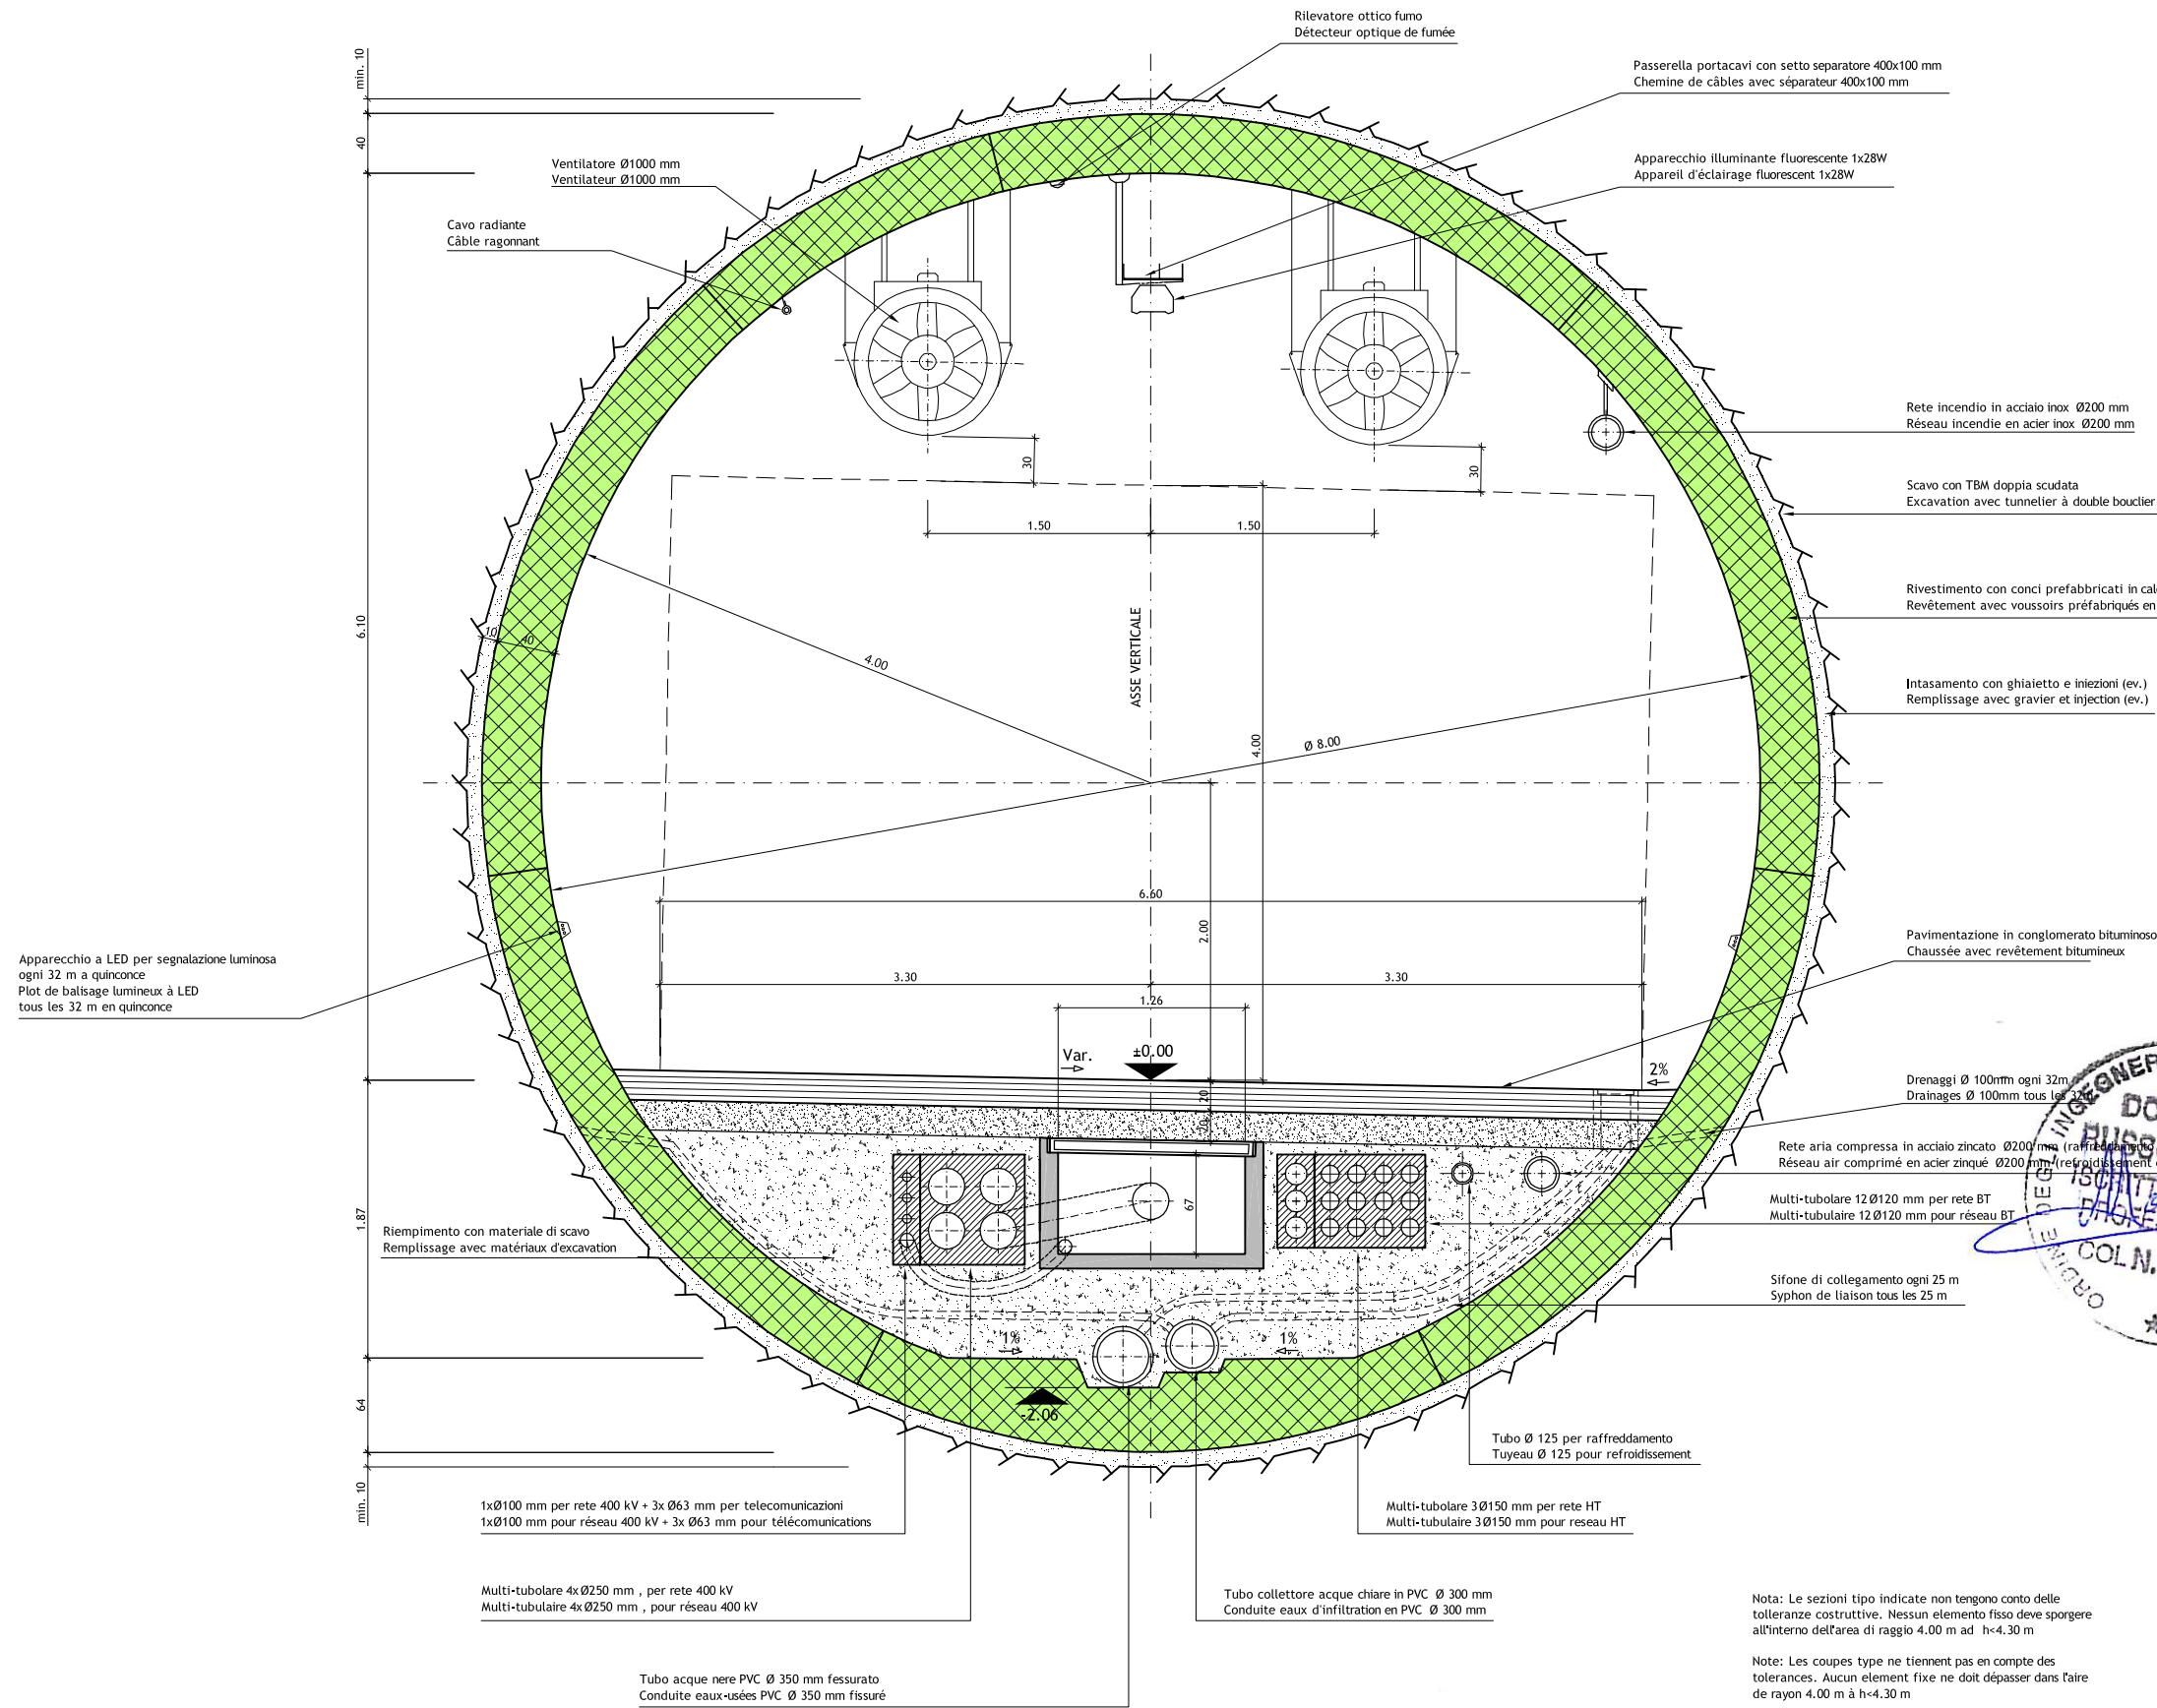

SCALA GRAFICA - ECHELLE GRAPHIQUE :

(1:25)



LOMBARDI SA
INGEGNERI CONSULENTI

Traforo Autostradale del Fréjus / Tunnel Routier du Fréjus				
COSTRUZIONE GALLERIA DI SICUREZZA / CONSTRUCTION GALERIE DE SECURITE				
PROGETTO DEFINITIVO 2006 / PROJET 2006				
GALLERIA DI SICUREZZA / GALERIE DE SECURITE				
RIFINITURE - PROFILO TIPO CON POZZETTO PER RETE 400 KV				
FINITION - COUPE TYPE AVEC REGARD RÉSEAU 400 KV				
24.11.2006	Dom/DA	Ru	No	Aggiornamento / Mise à jour
DATA	DISEGNATO	COSTRUITO	VISTO	Nome file:
15.09.2006	Dom/DA	Ru	No	6145.2-P-051A
Formato : 84x60				Scala : 1:25/10
No. L. F.				No. Com.
Progettisti: Ing. Andrea Mordasini, Dott. Ing. Marco Russo - Lombardi SA				

Nota: Le sezioni tipo indicate non tengono conto delle tolleranze costruttive. Nessun elemento fisso deve sporgere all'interno dell'area di raggio 4.00 m ad h<4.30 m

Note: Les coupes type ne tiennent pas en compte des tolérances. Aucun élément fixe ne doit dépasser dans l'aire de rayon 4.00 m à h<4.30 m