


NOME IMPIANTO	LAYOUT AREA_C
N° TRACKER	404
N° MODULI	21.816

# LAYOUT IMPIANTO SU CTR - scala 1/1000

- LEGENDA**
-  Cabina ausiliaria
  -  Cabina trasformatore
  -  Cabina raccolta
  -  Cabina inverter
  -  Recinzione
  -  Perimetro
  -  Viabilità interna
  -  Mitigazione
  -  Videosorveglianza
  -  Ingresso
  -  Tracker

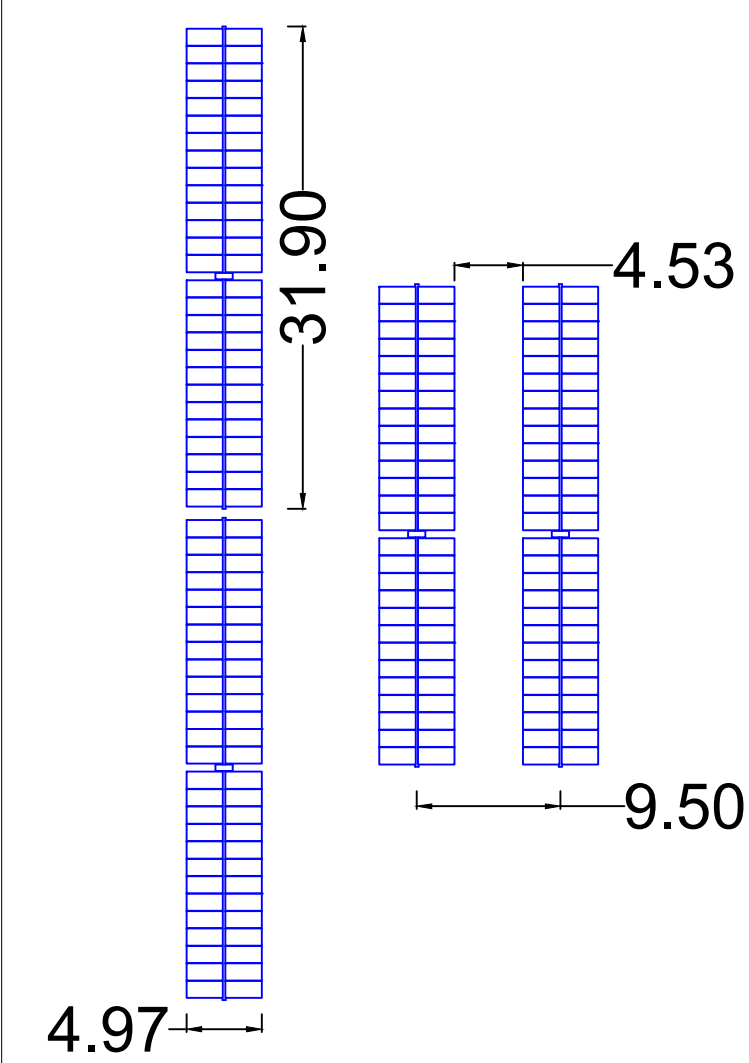

## COMUNI DI BRINDISI - MESAGNE

### PROVINCIA DI BRINDISI

### PROGETTO AGROVOLTAICO "CLUSTER LOPEZ"




PROGETTO  
**Ingveprogetti** s.r.l.s.  
 via. Geofilo n.7-72023, Mesagne  
 info@ingveprogetti.it

RESPONSABILE DEL PROGETTO  
 Ing. Giorgio Vece

COSTRUZIONE ED ESERCIZIO DI UN IMPIANTO AGROVOLTAICO DENOMINATO "CLUSTER LOPEZ" E DELLE OPERE ED INFRASTRUTTURE CONNESSE, SITO NEI COMUNI DI BRINDISI E MESAGNE (BR), POTENZA NOMINALE PARI A 30.000,00 kWN E POTENZA DI PICCO PARI A 34.639,92 kWP.

Oggetto: Layout Lotto LP\_3

PROGETTISTA: Ing. Giorgio Vece	TIMBRO E FIRMA: 
NOME FILE: 8XPD7W3_ElaboratoGrafico_04c	
SCALA: 1:1000	

N°	DATA	DESCRIZIONE	REDATTO	VERIFICATO	APPROVATO
00	SETTEMBRE 2021	PRIMA EMISSIONE	ING. GIORGIO VECE	ING. GIORGIO VECE	
01					
02					
03					

