




SEZIONE RECINZIONE

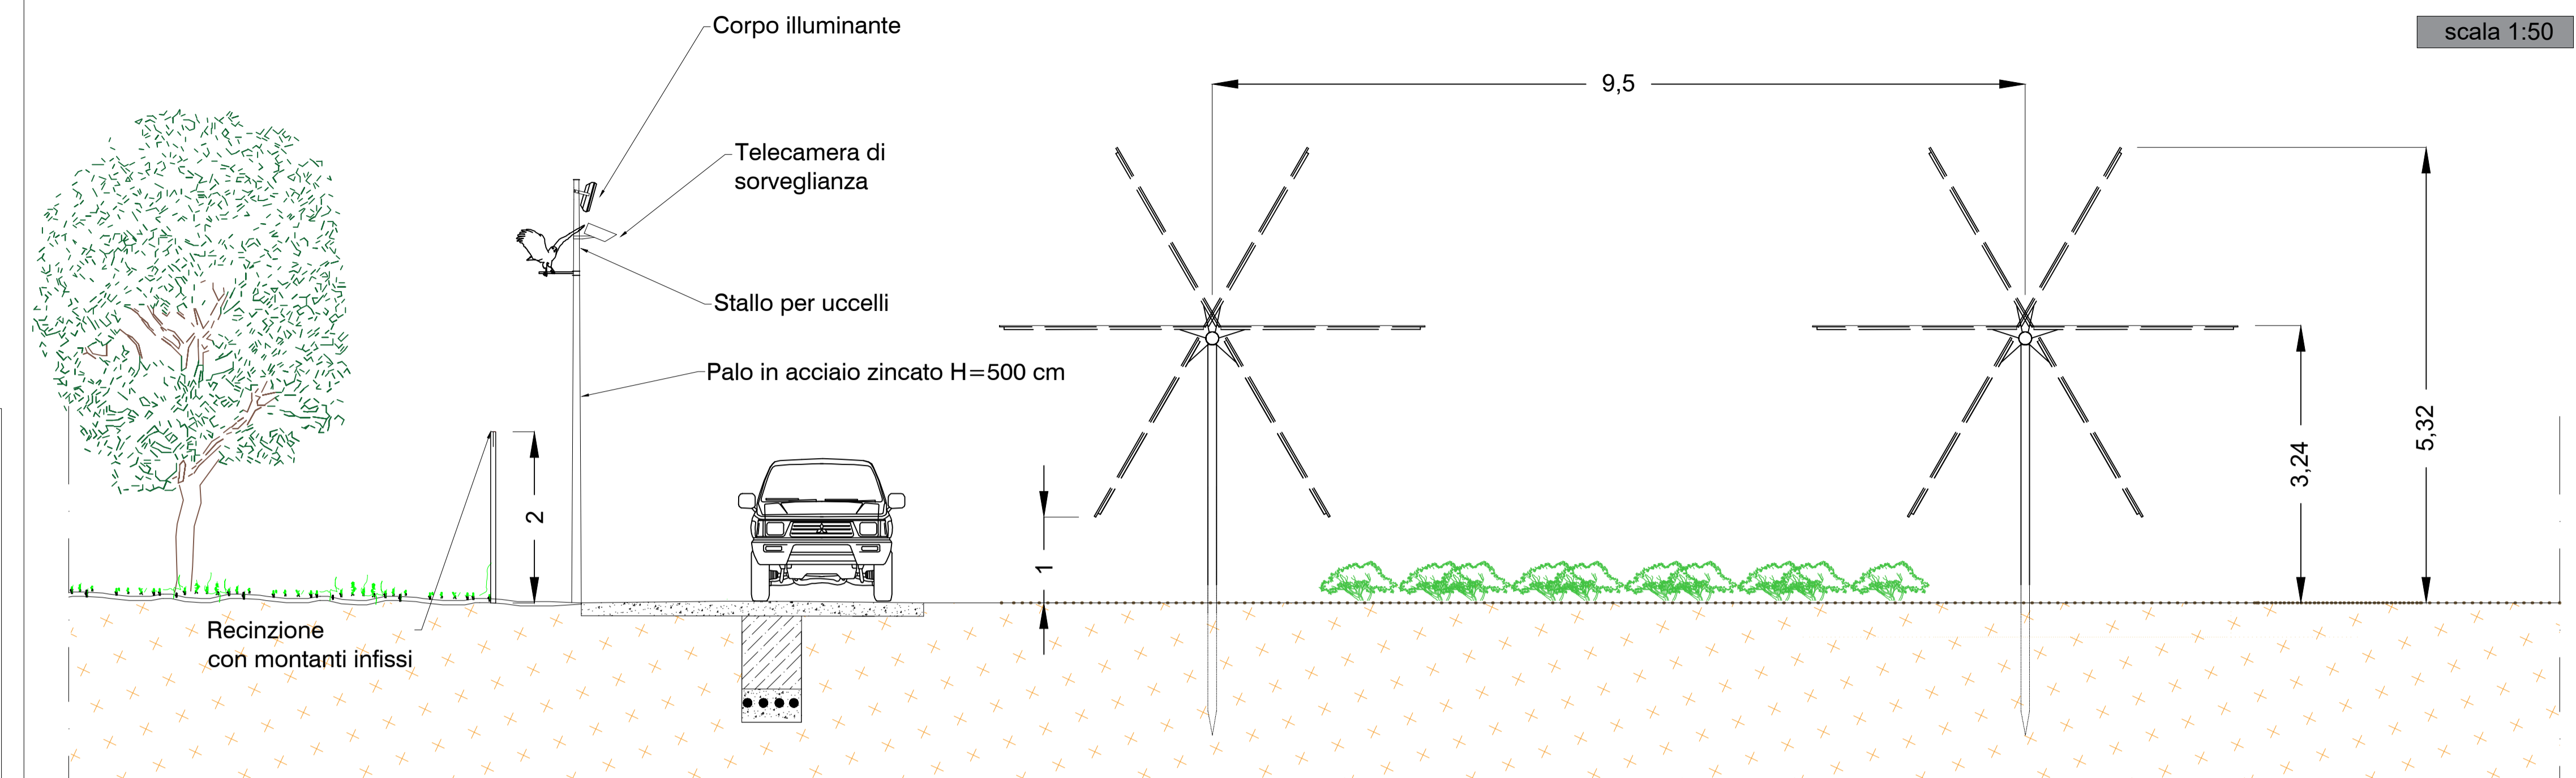


SEZIONE VIABILITA' INTERNA

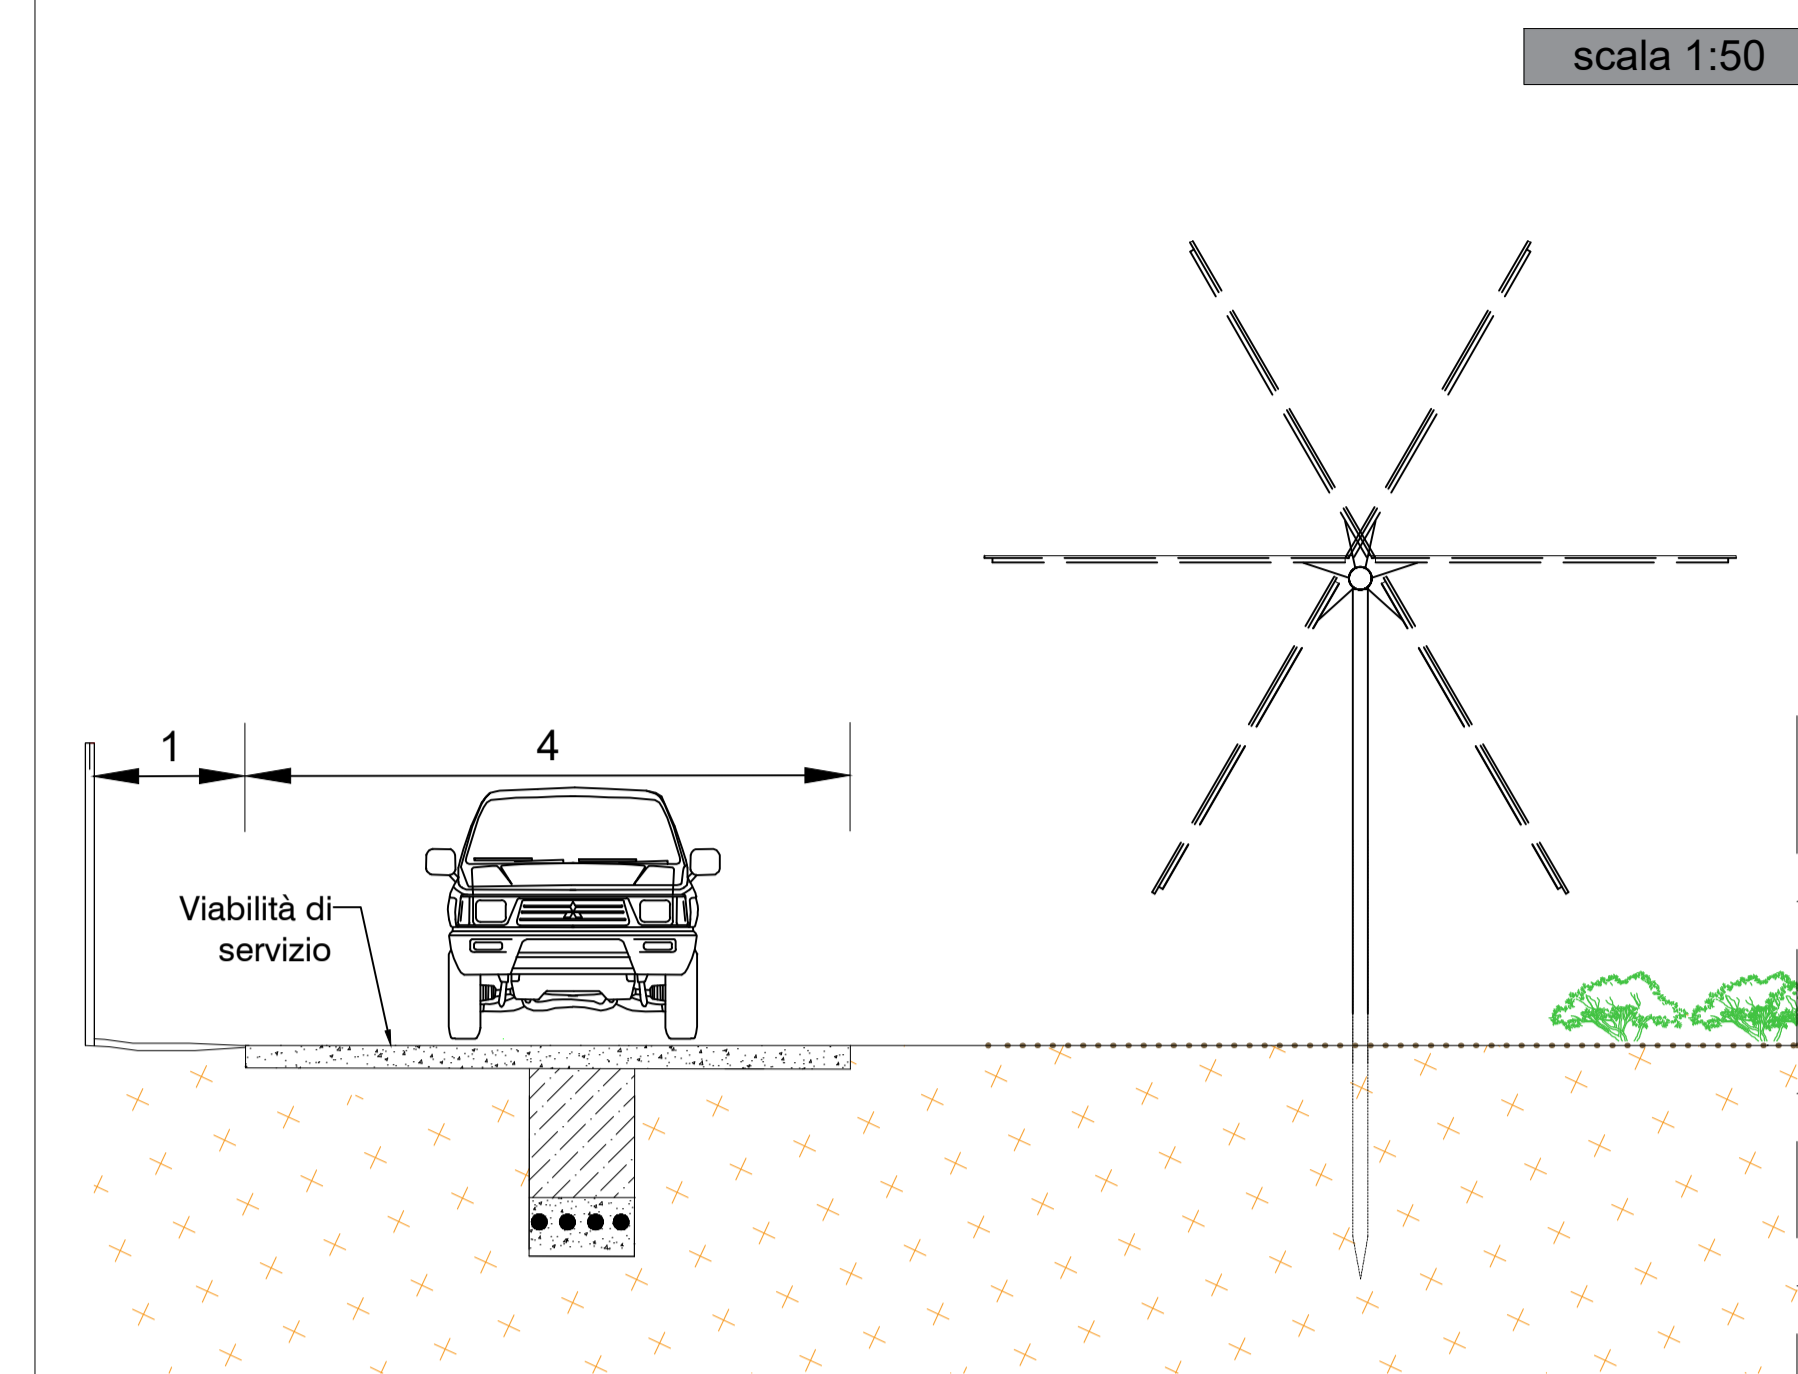

DETTAGLIO SEZIONE STRADALE - CAVIDOTTO INTERRATO

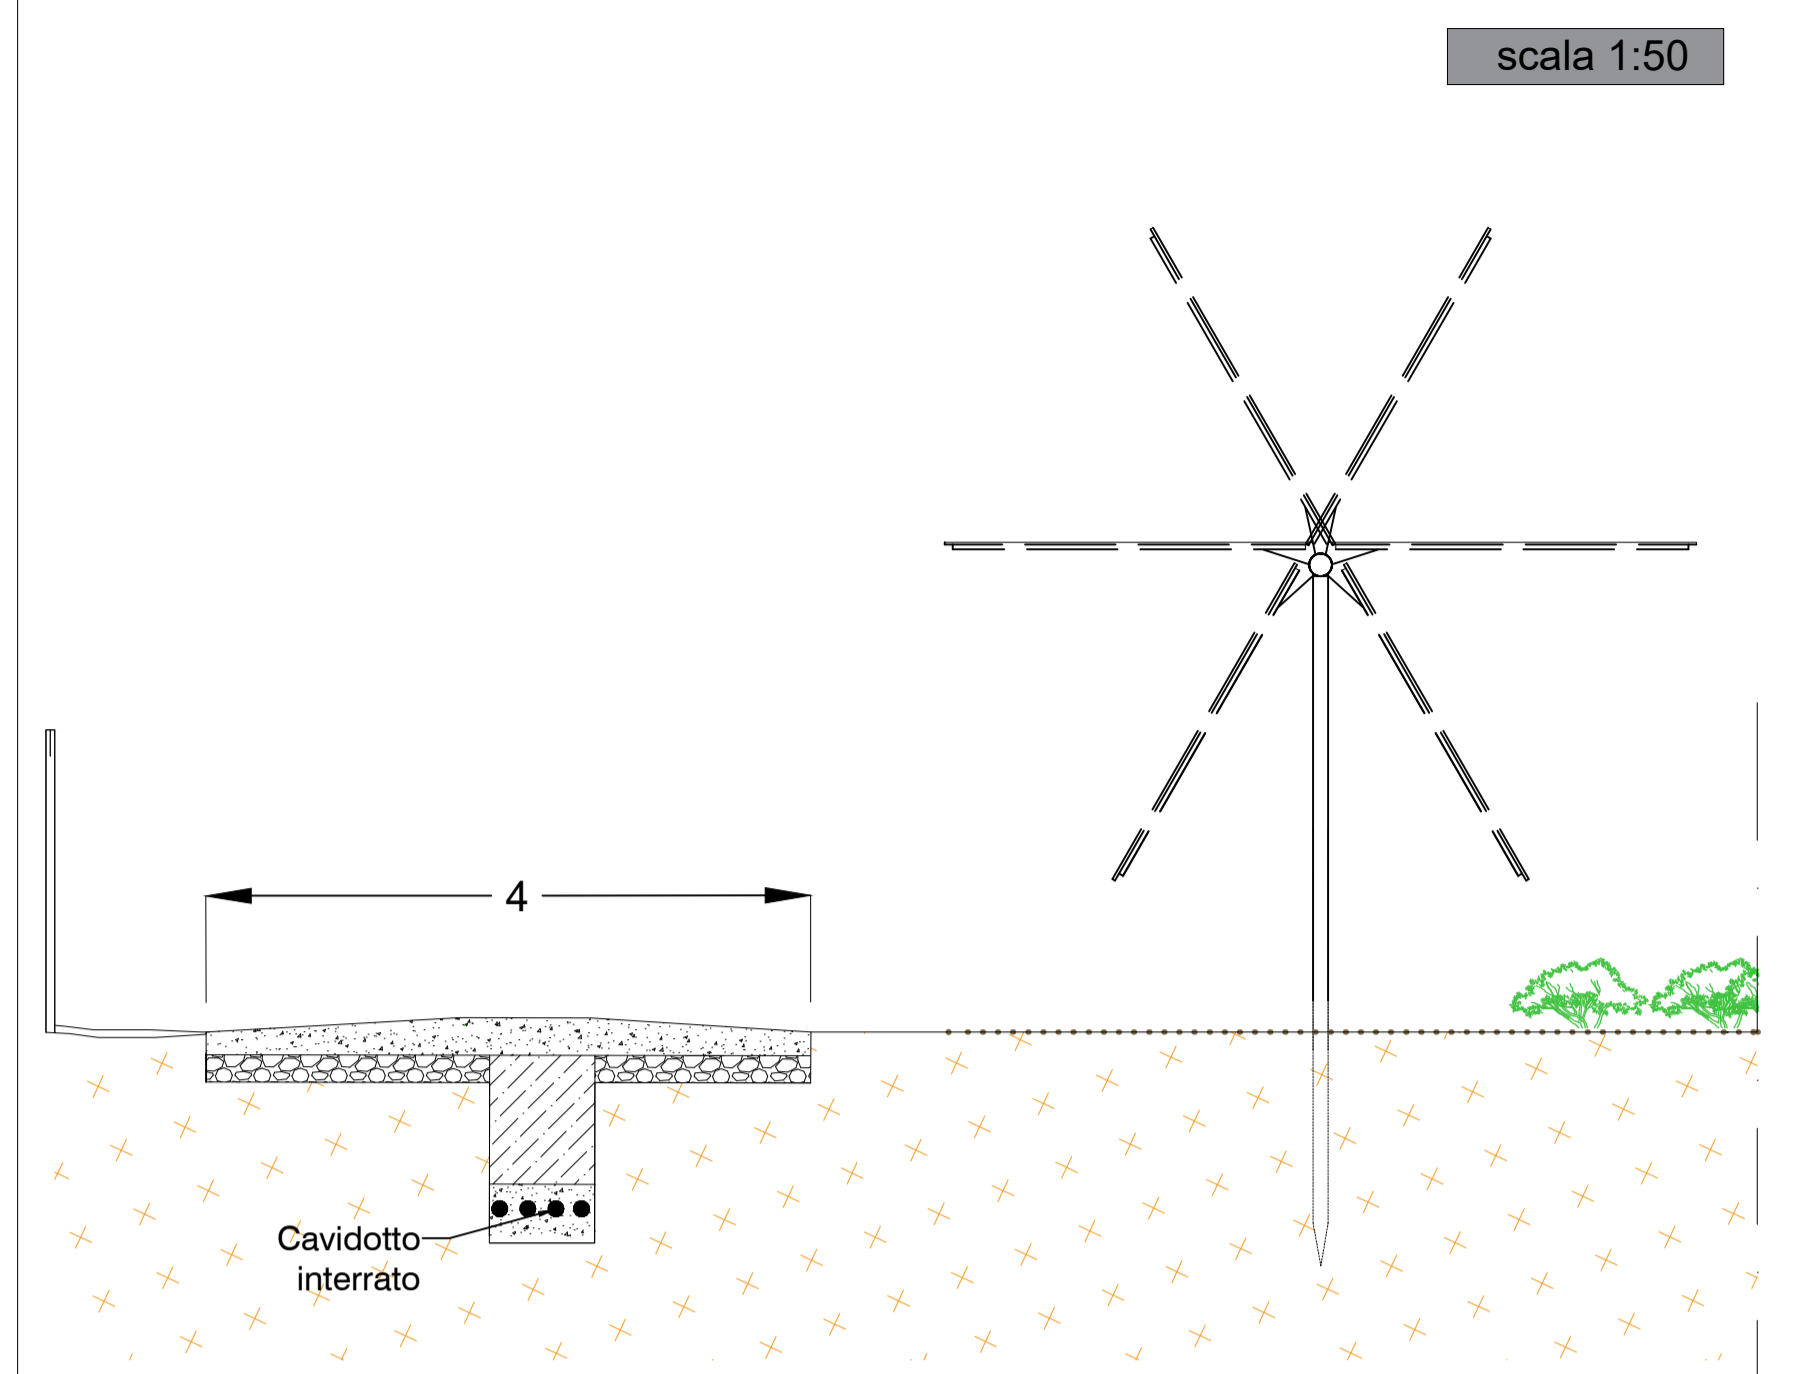


PARTICOLARE VIABILITA' INTERNA

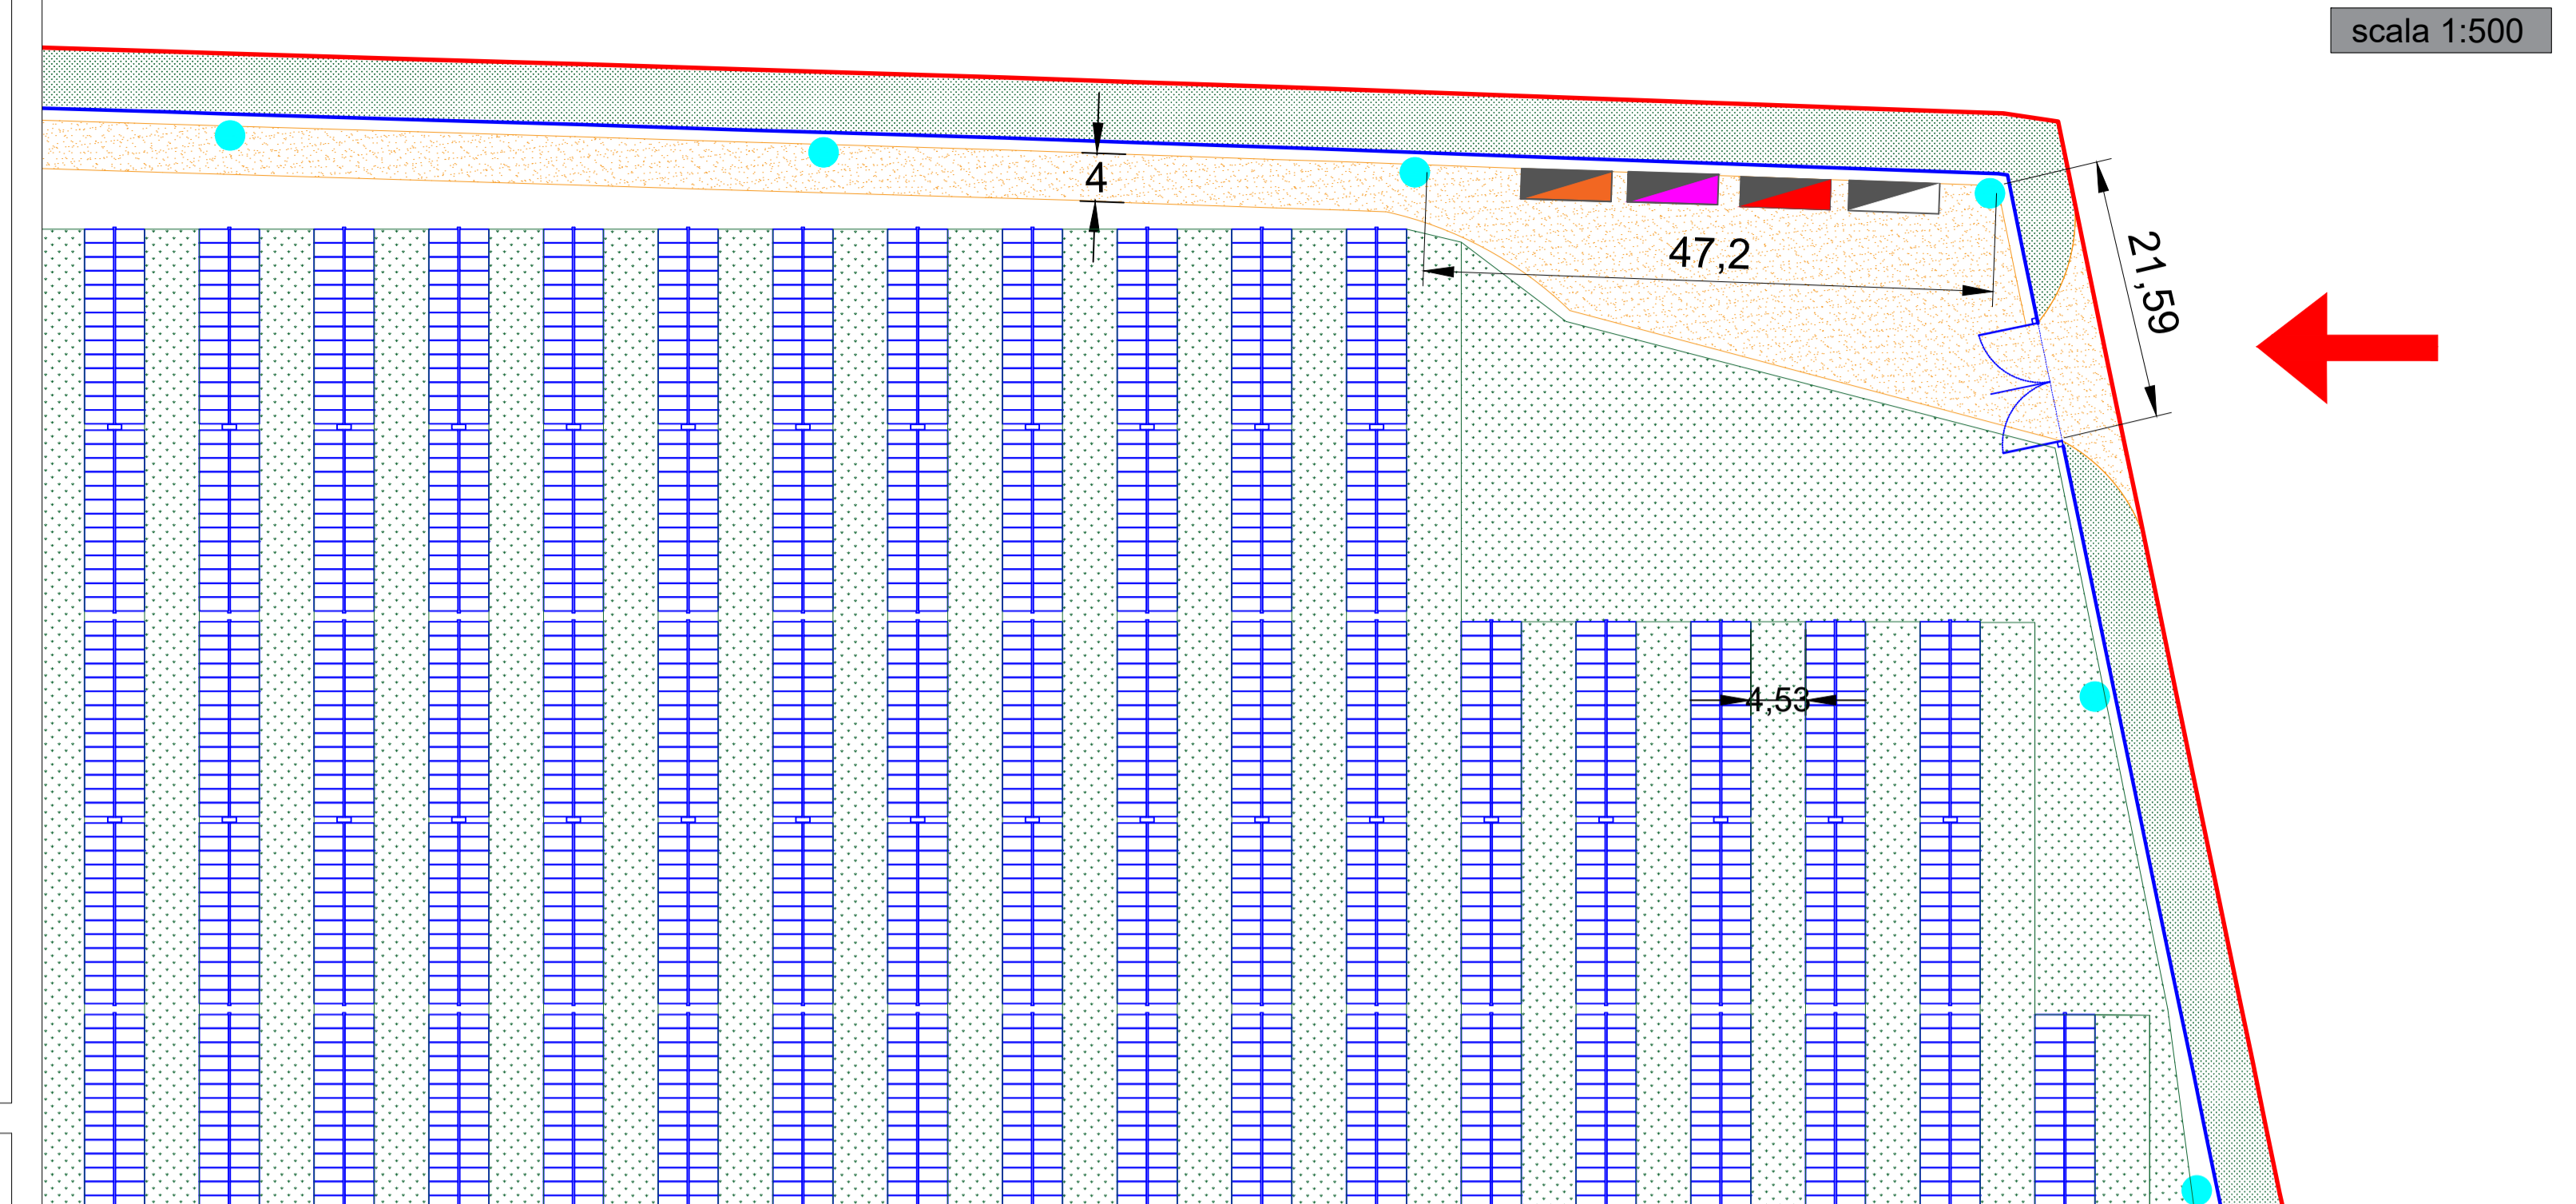

PLANIMETRIA IMPIANTO



VIABILITA' DI ACCESSO

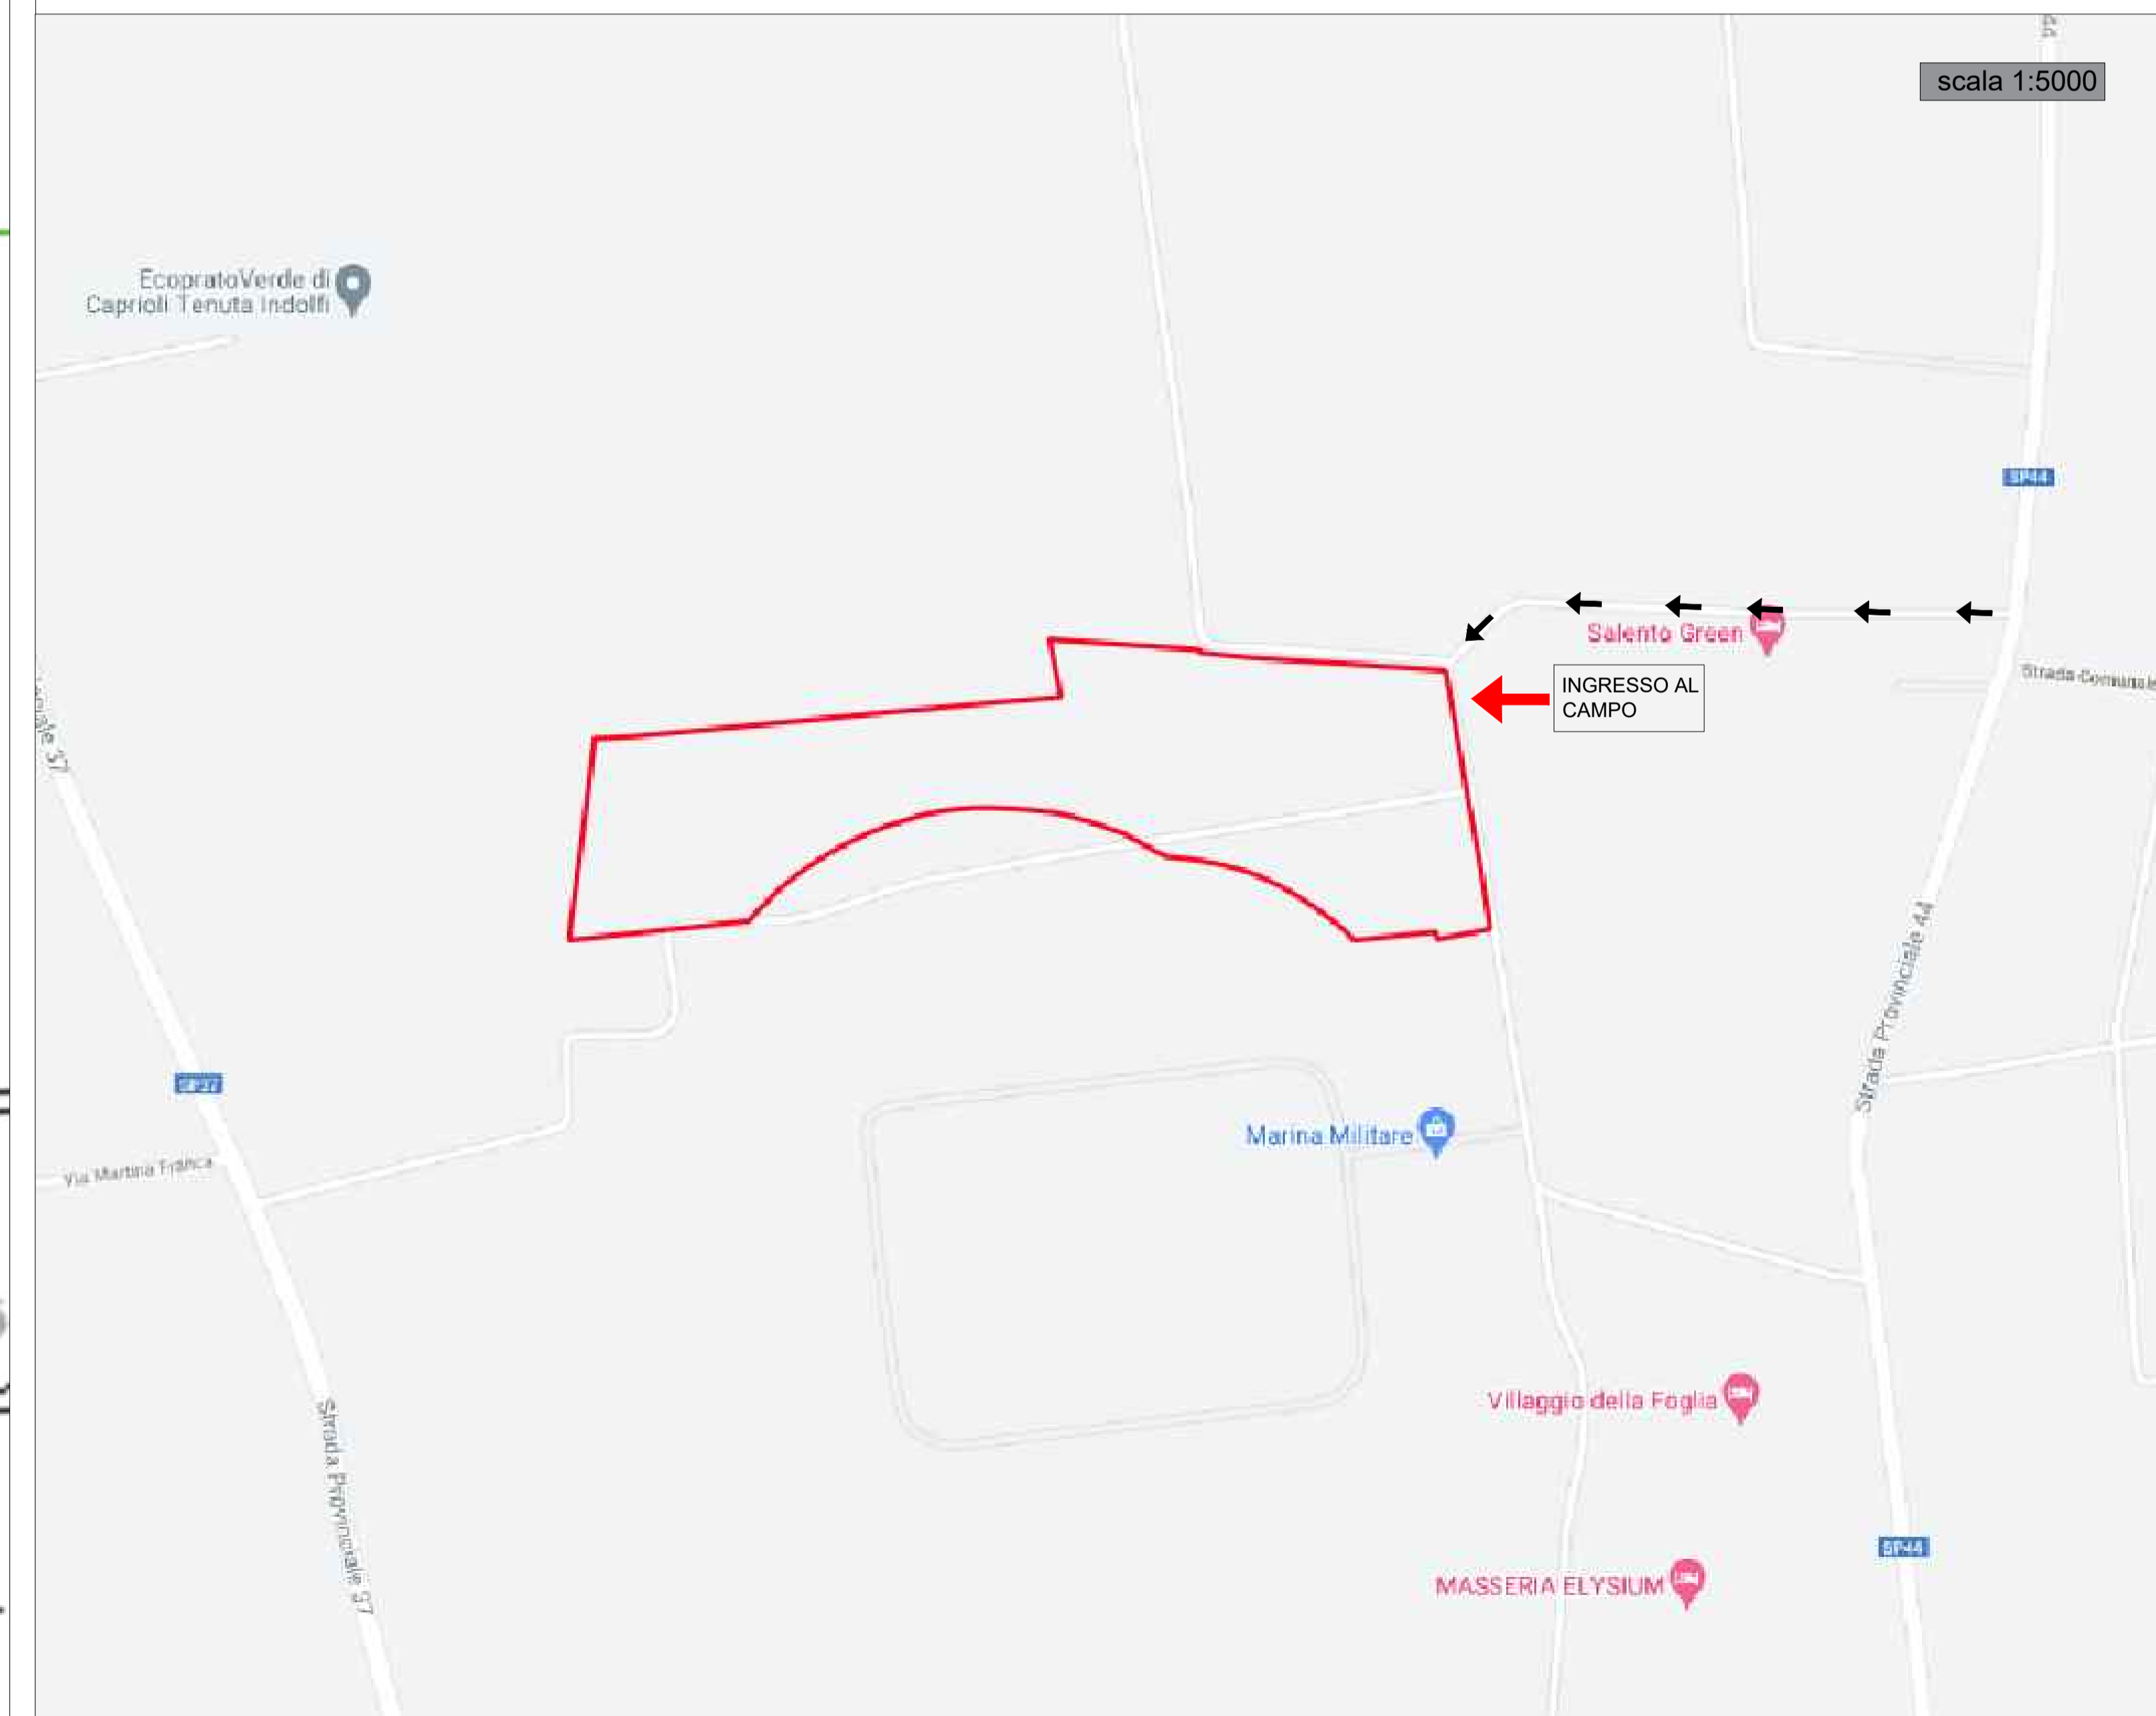

- LEGENDA SEZIONE STRADALE
- massicciata stradale
 - riempimento
 - misto granulare
 - terreno
 - cavidotto

- LEGENDA IMPIANTO
- Cabina ausiliaria
 - Cabina trasformatore
 - Cabina raccolta
 - Cabina inverter
 - Recinzione
 - Perimetro
 - Viabilità interna
 - Mitigazione
 - Videosorveglianza
 - Ingresso

COMUNI DI BRINDISI - MESAGNE

PROVINCIA DI BRINDISI

PROGETTO AGROVOLTAICO "CLUSTER LOPEZ"

PROGETTO
Ingveprogetti s.r.l.s.
 via Goffio n.7-72023, Mesagne (BR)
 email: info@ingveprogetti.it
 RESPONSABILE DEL PROGETTO
 Ing. Giorgio Vece

COSTRUZIONE ED ESERCIZIO DI UN IMPIANTO AGROVOLTAICO DENOMINATO "CLUSTER LOPEZ" E DELLE OPERE ED INFRASTRUTTURE CONNESSE, SITO NEI COMUNI DI BRINDISI E MESAGNE (BR), POTENZA NOMINALE PARI A 30.000,00 kWN E POTENZA DI PICCO PARI A 34.639,92 kWP.

Oggetto: Viabilità interna Lotto LP_3

PROGETTISTA: Ing. Giorgio Vece

NOME FILE: 8XPD7W3_ElaboratoGrafico_11c

SCALA: 1:50
 1:500
 1:1000
 1:5000

N°	DATA	DESCRIZIONE	REDATTO	VERIFICATO	APPROVATO
00	SETTEMBRE 2021	PRIMA EMISSIONE	ING. GIORGIO VECE	ING. GIORGIO VECE	
01					
02					
03					

Powertis
 LUMINORA LOPEZ S.R.L.