


LEGENDA SEZIONE STRADALE

- massciata stradale
- riempimento
- misto granulare
- terreno
- cavidotto


LEGENDA IMPIANTO

- Cabina ausiliaria
- Cabina trasformatore
- Cabina raccolta
- Cabina inverter
- Perimetro
- Viabilità interna
- Mitigazione
- Videosorveglianza
- Ingresso


SEZIONE VIABILITA' INTERNA

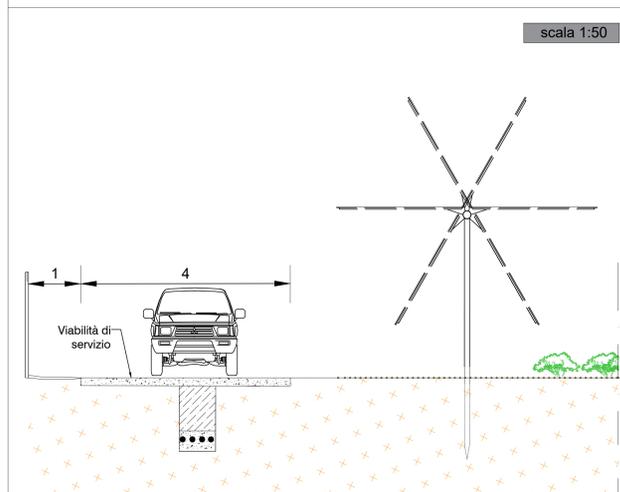


SEZIONE RECINZIONE

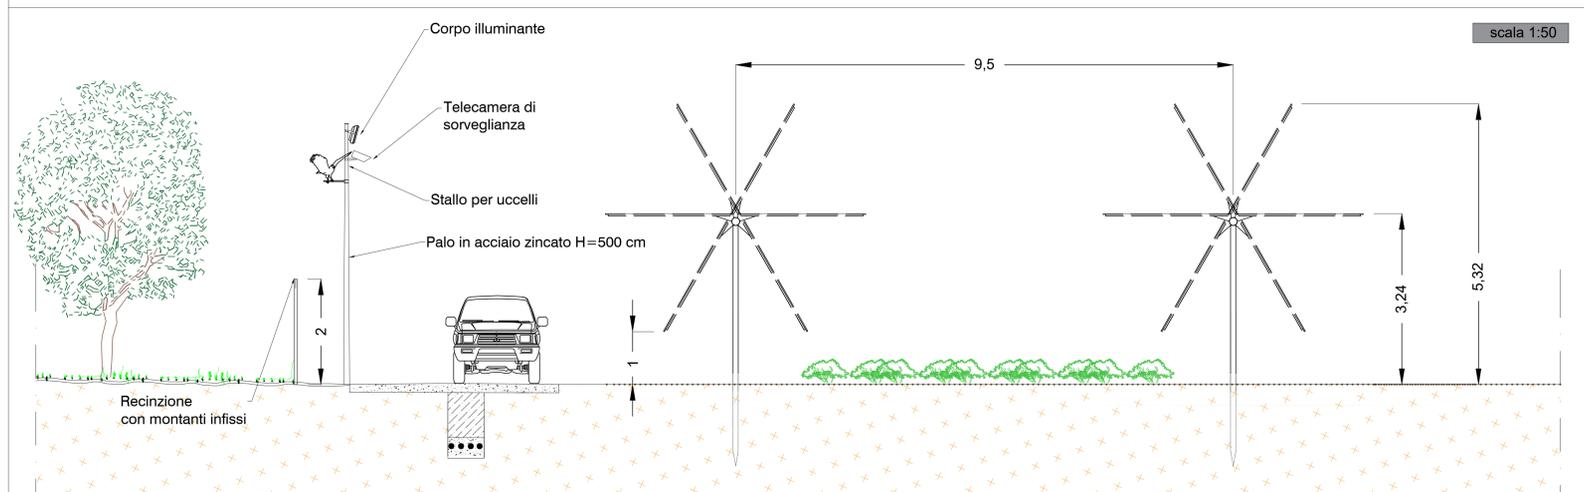


DETTAGLIO SEZIONE STRADALE - CAVIDOTTO INTERRATO

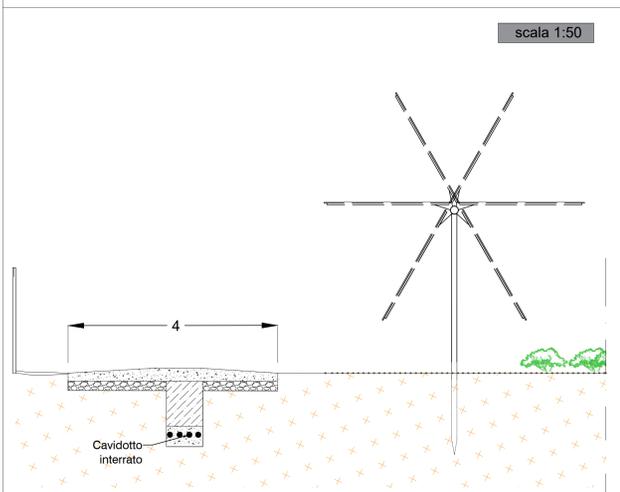


PLANIMETRIA IMPIANTO

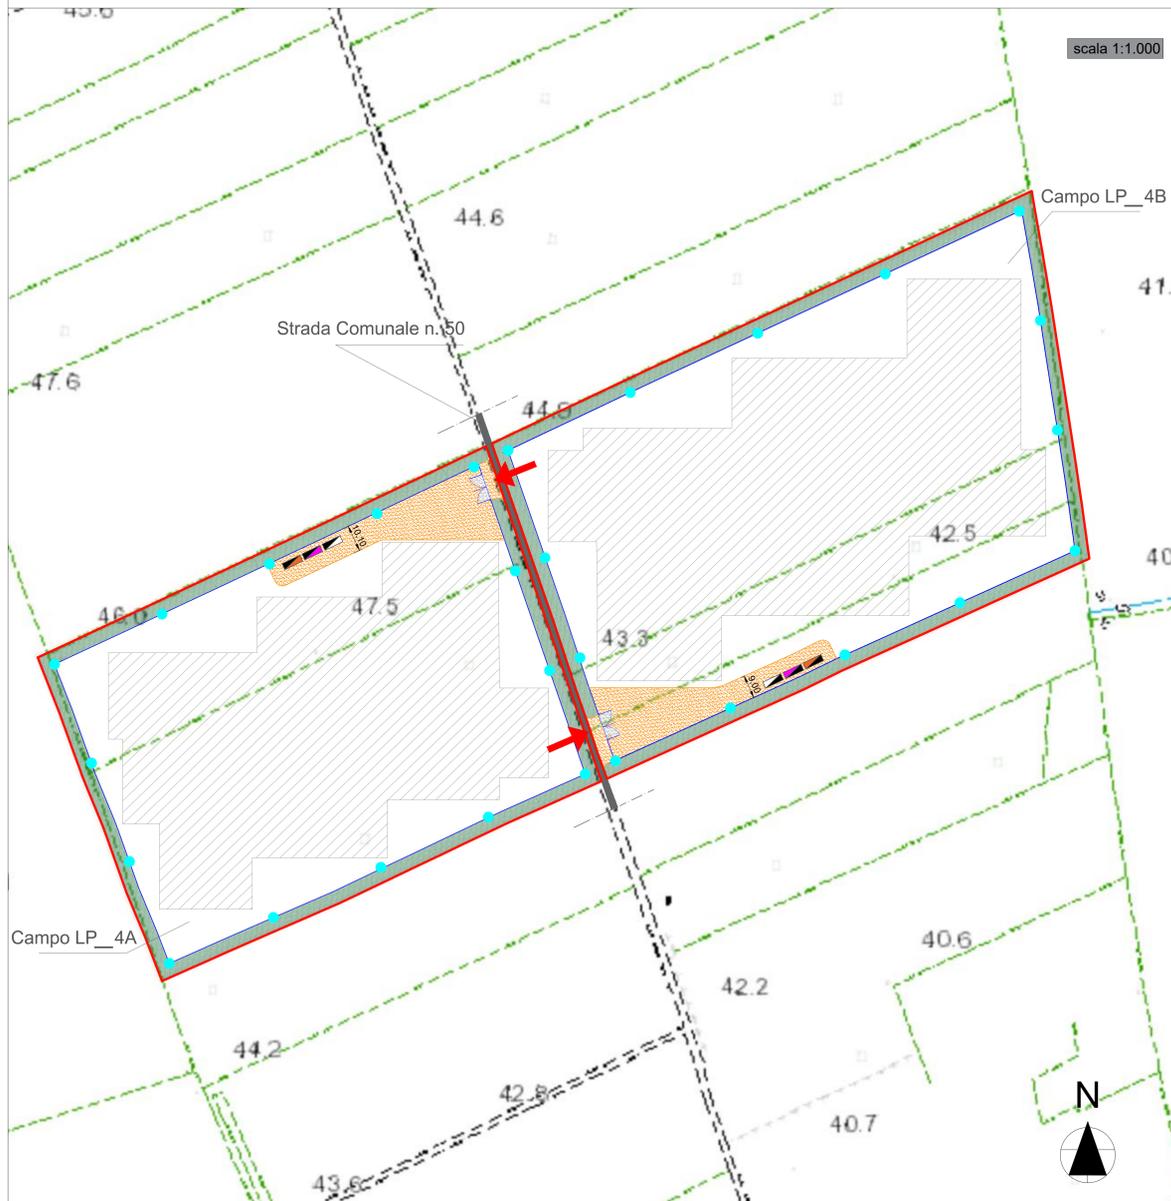


VIABILITA' DI ACCESSO

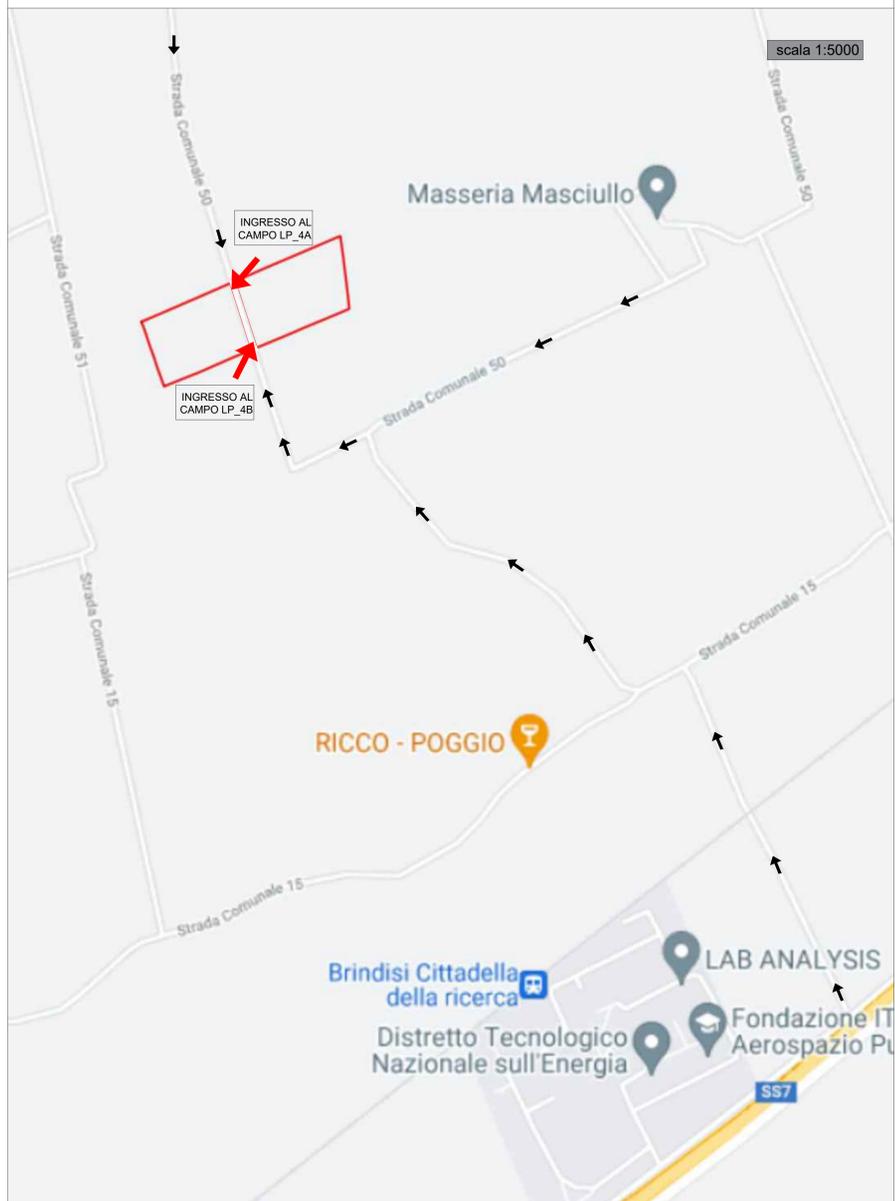

PARTICOLARE VIABILITA' INTERNA CAMPO LP\_4A

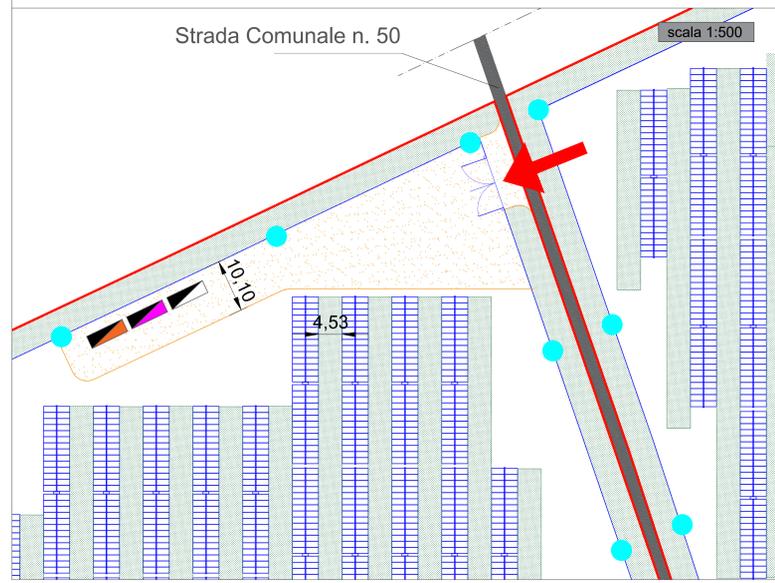

PARTICOLARE VIABILITA' INTERNA CAMPO LP\_4B

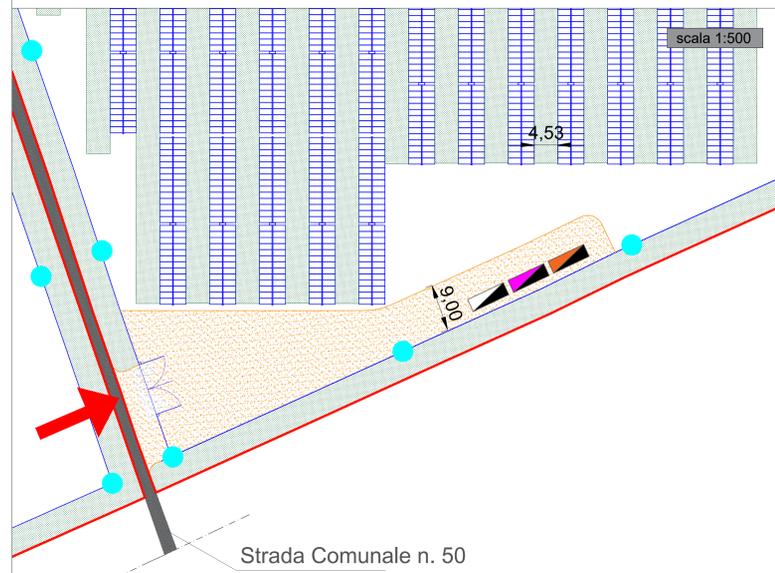

COMUNI DI BRINDISI - MESAGNE

PROVINCIA DI BRINDISI

PROGETTO AGROVOLTAICO "CLUSTER LOPEZ"

IMMAGINARIO  
ING. GIORGIO VECE

PROGETTO  
**Ingveprogetti** s.r.l.s.  
via Gioffio n.7-72023, Mesagne (BR)  
email: info@ingveprogetti.it

RESPONSABILE DEL PROGETTO  
Ing. Giorgio Vece

COSTRUZIONE ED ESERCIZIO DI UN IMPIANTO AGROVOLTAICO DENOMINATO "CLUSTER LOPEZ" E DELLE OPERE ED INFRASTRUTTURE CONNESSE, SITO NEI COMUNI DI BRINDISI E MESAGNE (BR), POTENZA NOMINALE PARI A 30.000,00 kWN E POTENZA DI PICCO PARI A 34.639,92 kWP.

Oggetto: Viabilità interna Lotto LP\_4

PROGETTISTA: Ing. Giorgio Vece

NOME FILE: 8XPD7W3\_ElaboratoGrafico\_11d

SCALA: 1:50  
1:500  
1:1000  
1:5000

TIMBRO E FIRMA:

N°	DATA	DESCRIZIONE	REDATTO	VERIFICATO	APPROVATO
00	SETTEMBRE 2021	PRIMA EMISSIONE	ING. GIORGIO VECE	ING. GIORGIO VECE	
01					
02					
03					

Powertis  
LUMINORA LOPEZ S.R.L.