

COMUNI DI BRINDISI - MESAGNE

PROVINCIA DI BRINDISI

PROGETTO AGROVOLTAICO "CLUSTER LOPEZ"



PROGETTO
ingveprogetti s.r.l.s.
 via Geofilo n.7-72023, Mesagne (BR)
 email: info@ingveprogetti.it
 RESPONSABILE DEL PROGETTO
 Ing. Giorgio Vece

COSTRUZIONE ED ESERCIZIO DI UN IMPIANTO AGROVOLTAICO DENOMINATO "CLUSTER LOPEZ" E DELLE OPERE ED INFRASTRUTTURE CONNESSE, SITO NEI COMUNI DI BRINDISI E MESAGNE (BR), POTENZA NOMINALE PARI A 30.000,00 KWN E POTENZA DI PICCO PARI A 34.639,92 KWP.

Oggetto: Particolare sorveglianza - Lotto LP_3

PROGETTISTA: Ing. Giorgio Vece
 NOME FILE: 8XPD7W3_ElaboratoGrafico_12c
 SCALA: 1:2000

TIMBRO E FIRMA:

N°	DATA	DESCRIZIONE	REDATTO	VERIFICATO	APPROVATO
00	SETTEMBRE 2021	PRIMA EMISSIONE	ING. GIORGIO VECE	ING. GIORGIO VECE	
01					
02					
03					




PARTICOLARI COSTRUTTIVI: SORVEGLIANZA ED ALLARME - AREA LP_3

Numero strutture videosorveglianza ed illuminazione - Area LP_3: 53


Scala 1:2000

LEGENDA

- Cabina
- Perimetro impianto
- ▨ Viabilità interna
- Recinzione impianto
- Videosorveglianza
- Fibra ottica
- ▨ Coltivazione esterna
- Linea BT

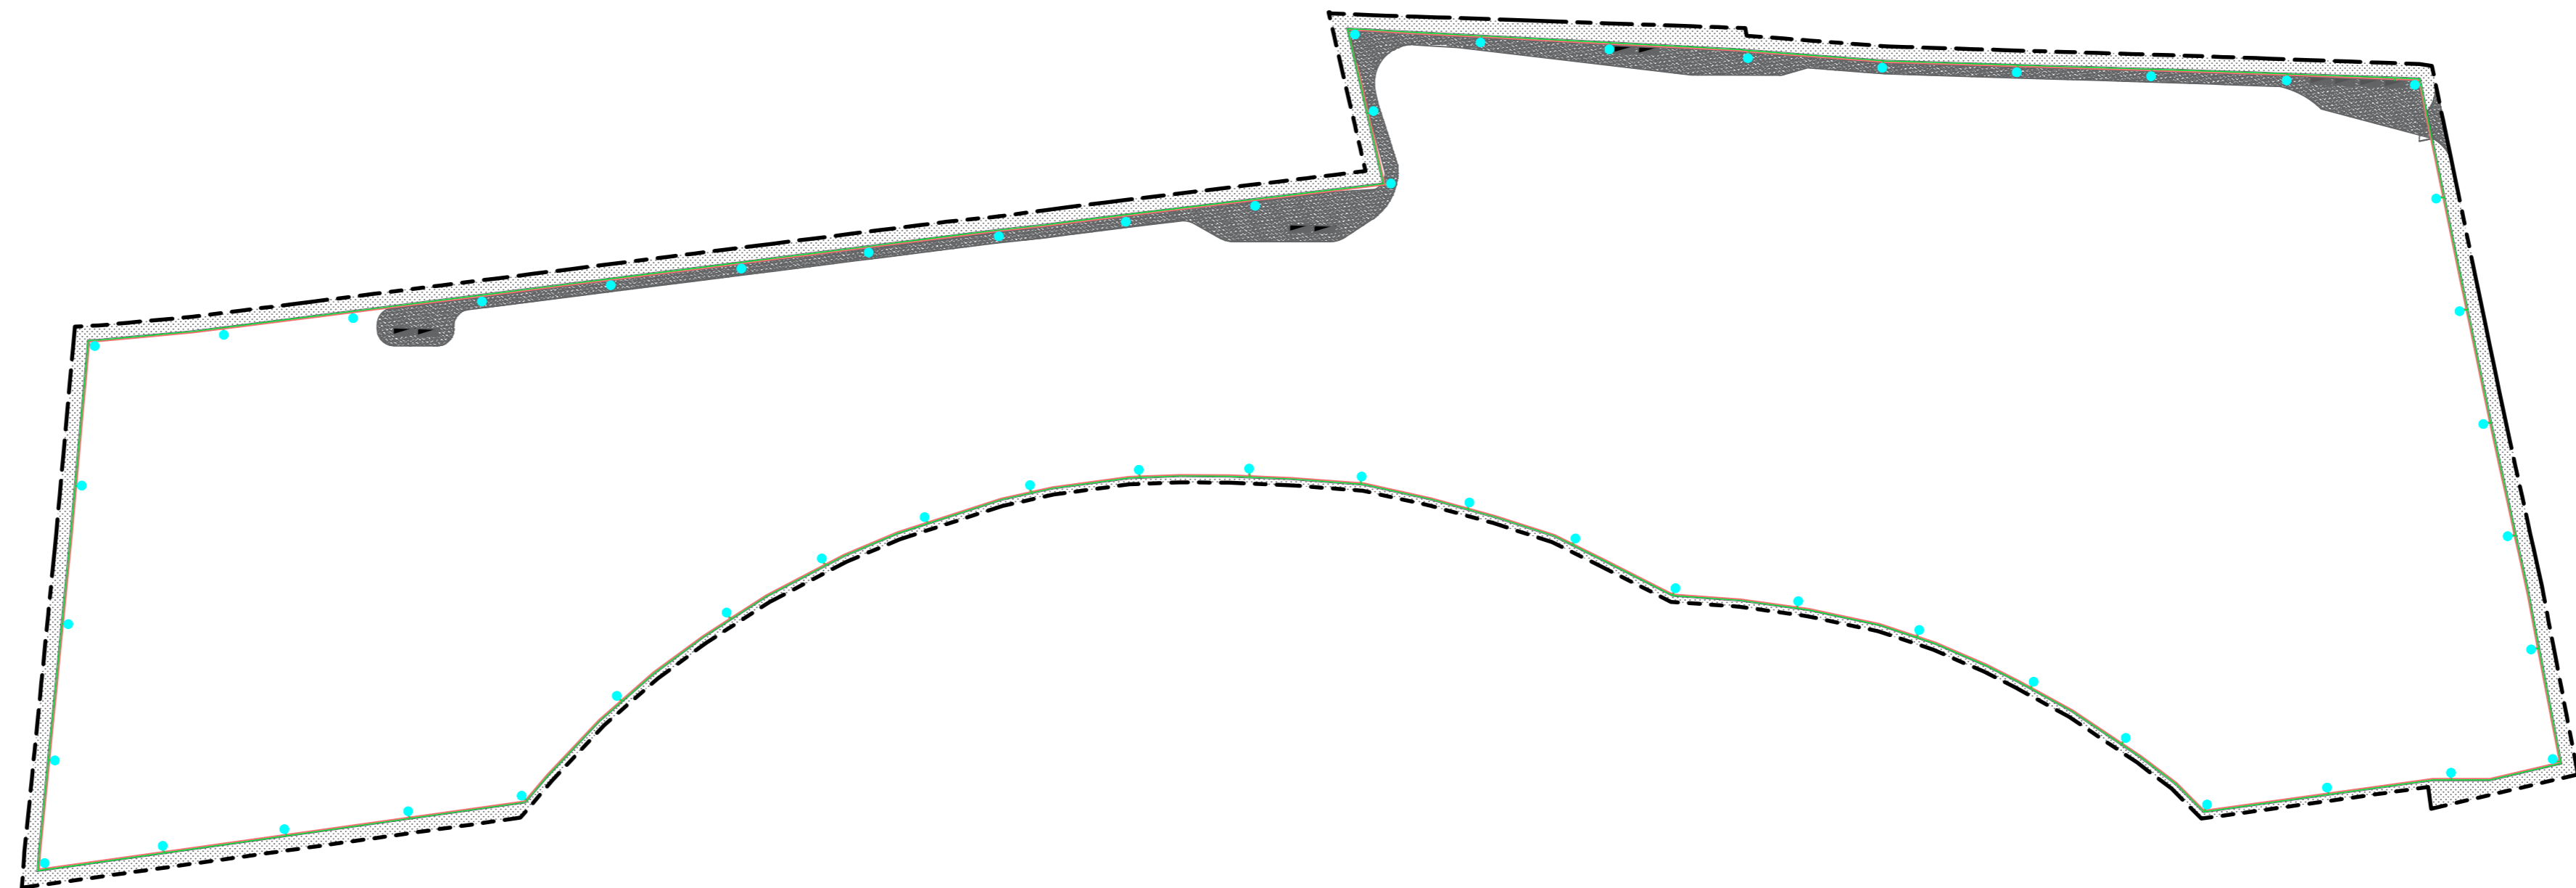

PARTICOLARE PLINTO DI FONDAZIONE PALO VIDEOSORVEGLIANZA

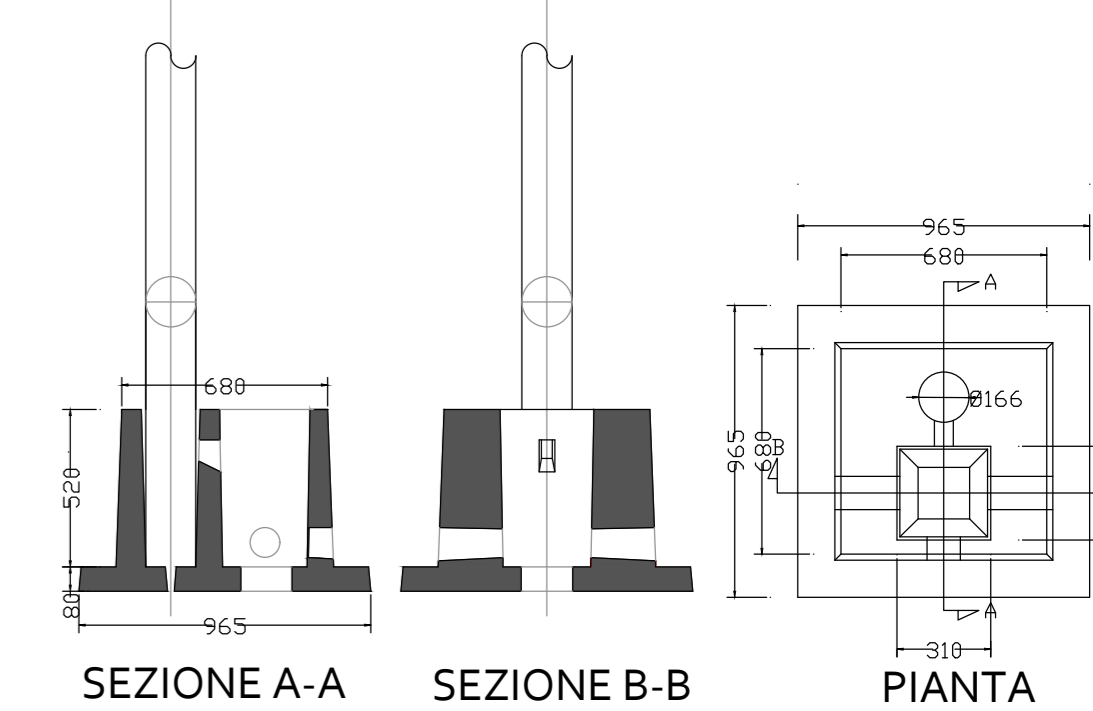

SEZIONE PALO DI SORVEGLIANZA ED ALLARME

