

# COMUNI DI BRINDISI - MESAGNE

PROVINCIA DI BRINDISI

## PROGETTO AGROVOLTAICO "CLUSTER LOPEZ"



PROGETTO  
**ingveprogetti** s.r.l.s.  
 via Geofilo n.7-72023, Mesagne (BR)  
 email: info@ingveprogetti.it  
 RESPONSABILE DEL PROGETTO  
 Ing. Giorgio Vece

**COSTRUZIONE ED ESERCIZIO DI UN IMPIANTO AGROVOLTAICO DENOMINATO "CLUSTER LOPEZ" E DELLE OPERE ED INFRASTRUTTURE CONNESSE, SITO NEI COMUNI DI BRINDISI E MESAGNE (BR), POTENZA NOMINALE PARI A 30.000,00 kWN E POTENZA DI PICCO PARI A 34.639,92 kWP.**

**Oggetto: Viabilità di accesso Stazione di Utenza**

PROGETTISTA: Ing. Giorgio Vece

NOME FILE: 8XPD7W3\_ElaboratoGrafico\_28

SCALA: 1:5.000  
 1:500  
 1:200


TIMBRO E FIRMA:




| N° | DATA         | DESCRIZIONE     | REDATTO           | VERIFICATO        | APPROVATO |
|----|--------------|-----------------|-------------------|-------------------|-----------|
| 00 | OTTOBRE 2021 | PRIMA EMISSIONE | ING. GIORGIO VECE | ING. GIORGIO VECE |           |
| 01 |              |                 |                   |                   |           |
| 02 |              |                 |                   |                   |           |
| 03 |              |                 |                   |                   |           |



### PARTICOLARE VIABILITA' INTERNA

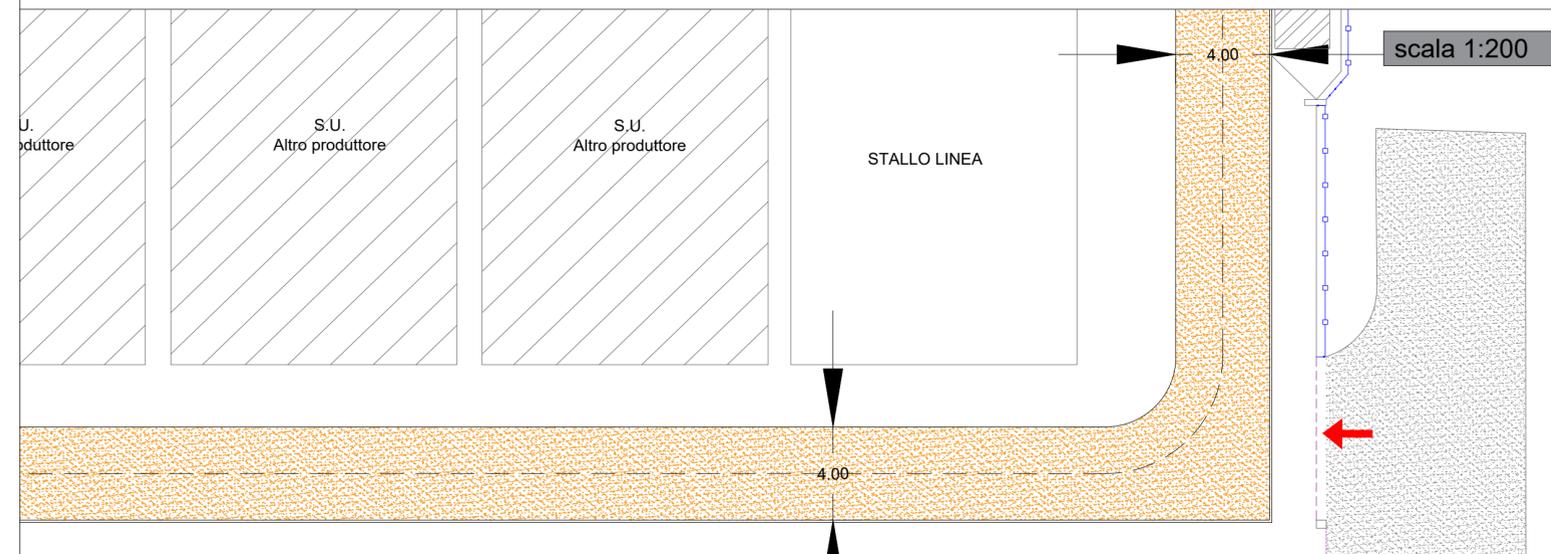

### PLANIMETRIA STAZIONE UTENZA

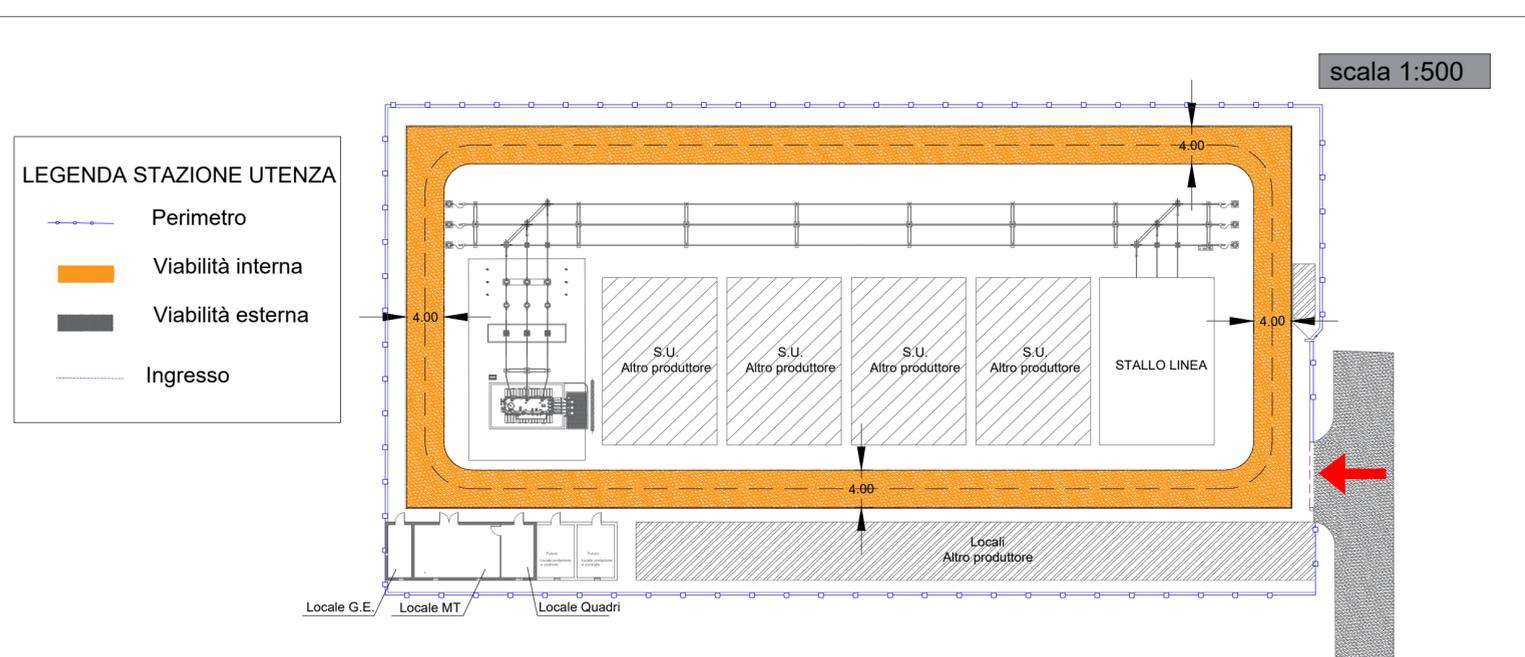

### VIABILITA' DI ACCESSO

