Lista Interferenze rilevate

COMUNI DI BRINDISI - MESAGNE

PROVINCIA DI BRINDISI

PROGETTO AGROVOLTAICO "CLUSTER LOPEZ"

PROGETTO
ingveprogetti s.r.l.s.
Via Giovanni Gentile, Mesagne (BR)
P.IVA 02822000745
RESPONSABILE DEL PROGETTO
Ing. Giorgio Vece

COSTRUZIONE ED ESERCIZIO DI UN IMPIANTO AGROVOLTAICO DENOMINATO "CLUSTER LOPEZ" E DELLE OPERE ED INFRASTRUTTURE CONNESSE, SITO NEI COMUNI DI BRINDISI E MESAGNE (BR); POTENZA NOMINALE PARI A 30.000,00 kWN E POTENZA DI PICCO PARI A 34.639,92 kWP.

Oggetto: Inquadramento area impianto con rilievo planimetrico - Lotto LP_3

PROGETTISTA: Ing. Giorgio Vece

TIMBRO E FIRMA:

ORDINE DEGLI INGEGNERI PROV. BRINDISI
Ing. Giorgio Vece
N. 1000

NOME FILE: EXPD7W3_RilievoPlanoaltimetrico_01c

SCALA: 1:2000

N°	DATA	DESCRIZIONE	REDATTO	VERIFICATO	APPROVATO
00	SETTEMBRE 2021	PRIMA EMISSIONE	ING. GIORGIO VECE	ING. GIORGIO VECE	
01					
02					
03					

ORDINE DEGLI INGEGNERI PROV. BRINDISI
Ing. Giorgio Vece
N. 1000

Powertis
LUMENDRA LOPEZ S.R.L.

DOTT. ARCH. ANTONIO LAPOLLA
ORDINE DEGLI ARCHITETTI PIANIFICATORI PAESAGGISTI E CONSERVATORI DELLA PROVINCIA DI BRINDISI
N. 1000

Rilievo Planoaltimetrico Impianto LOPEZ - Area 3 - Sovrapposizione CTR

SCALA 1:2000

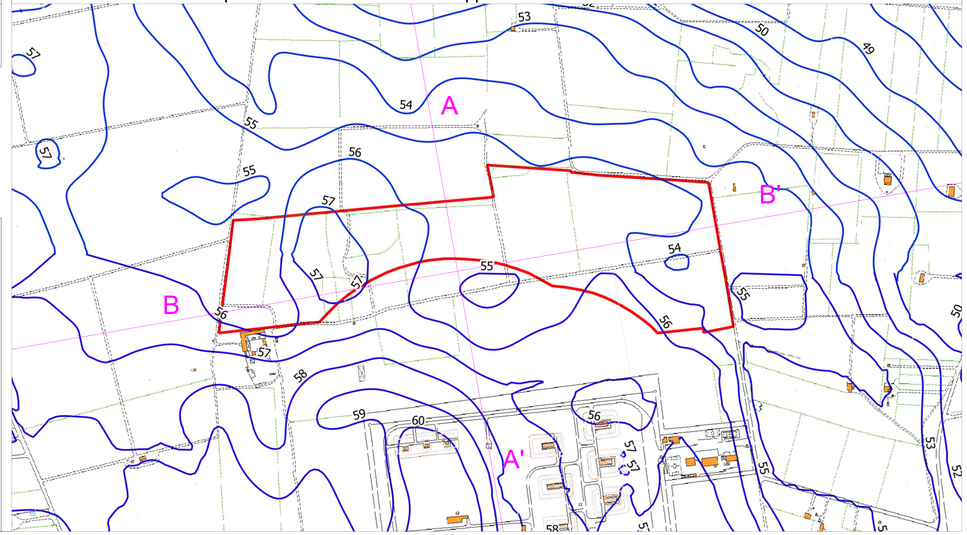

Rilievo Planoaltimetrico Impianto LOPEZ - Area 3 - Sovrapposizione PRG Brindisi

SCALA 1:2000

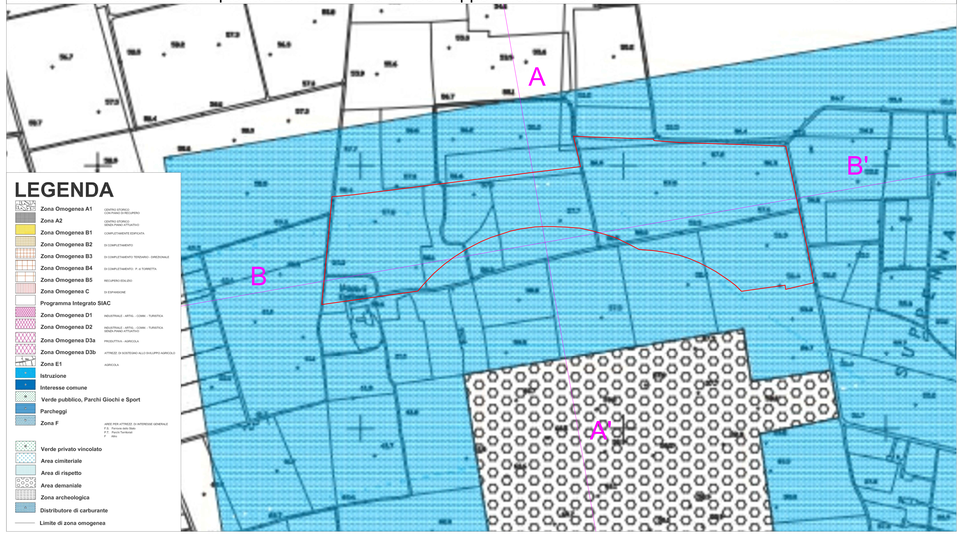

Tratto A - A'

Ante operam

Post Operam

Tratto B - B'

Ante operam

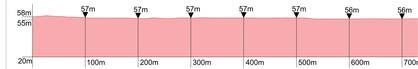

Post Operam