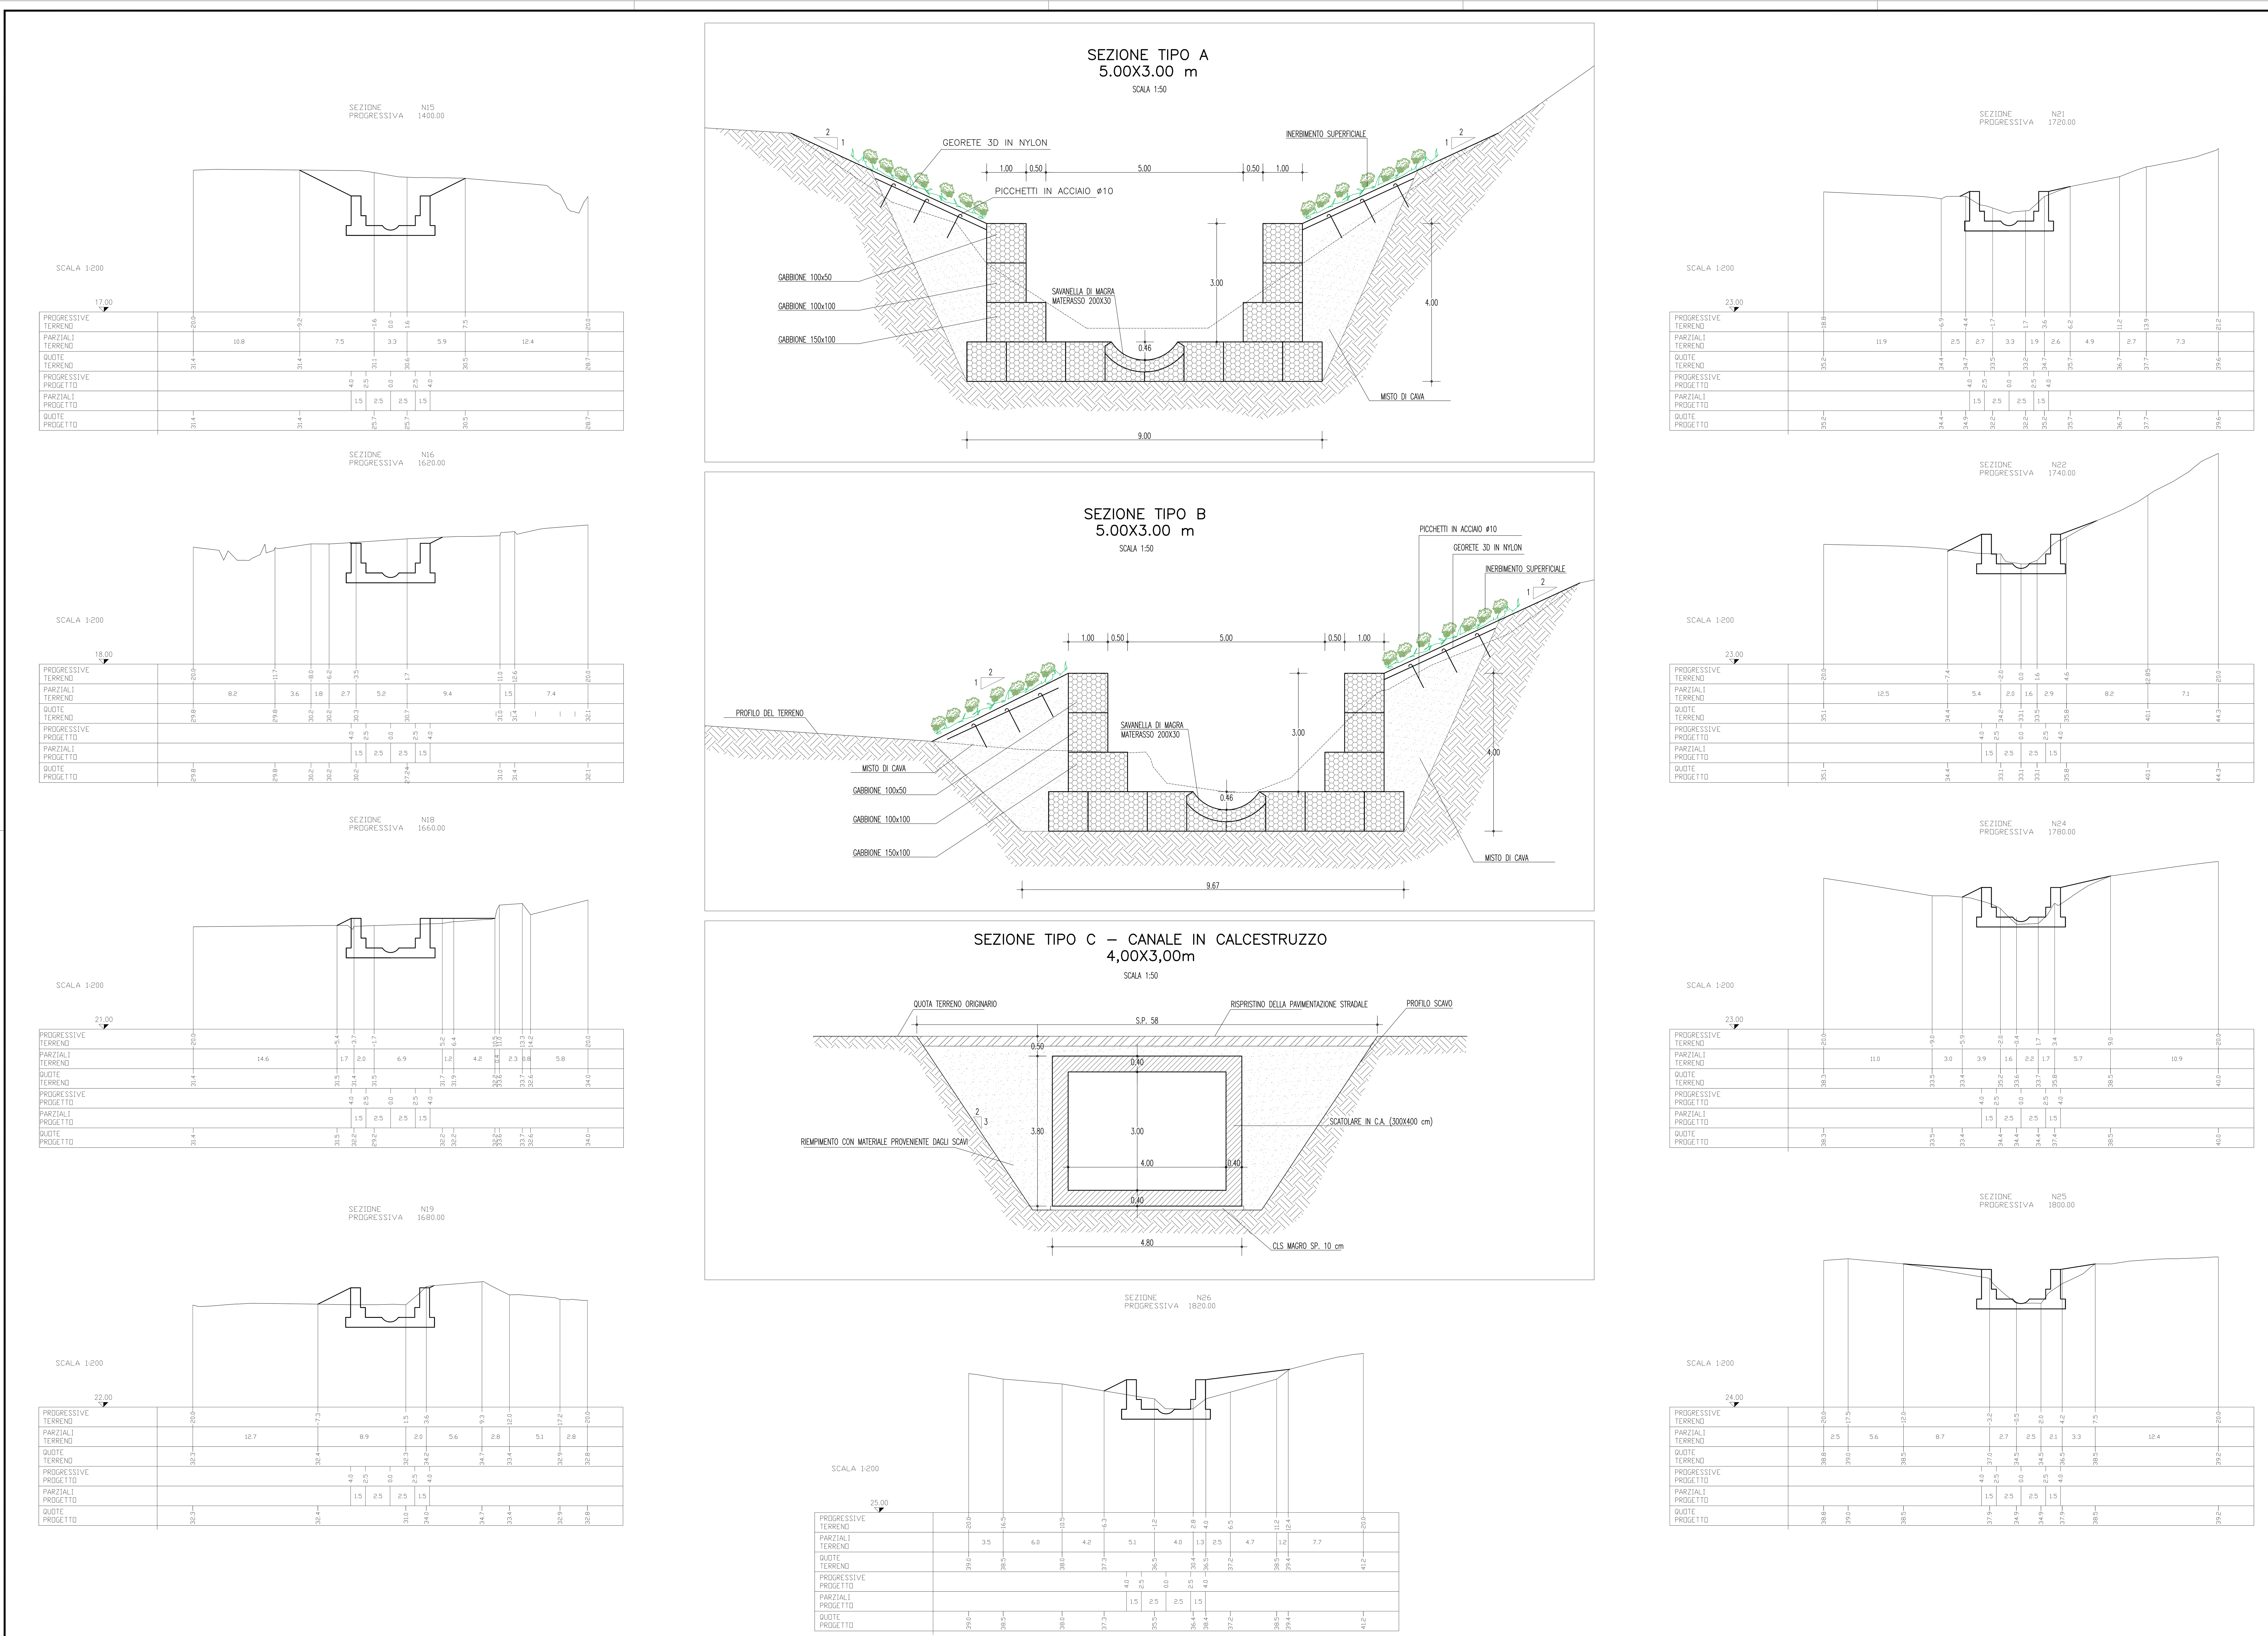

NOTE GENERALI

TABELLA MATERIALI

– Gabbioni metallici in rete metallica a doppia torsione con maglia esagonale tipo 8x10 in accordo con le UNI–EN 10223–3, tessuta con trafilato di ferro, conforme alle UNI–EN 10223–3 per le caratteristiche meccaniche e UNI–EN 10218 per le tolleranze sui diametri, avente carico di rottura compreso tra 350 e 500 n/mm^2, avente un diametro pari a 2.7 mm.

– Pietrame in scampoli di idonea pezzatura o ciottoli di adeguate dimensioni aventi peso specifico non inferiore a 20 KN/m^3

– Materassi metallici a tasche in rete metallica a doppia torsione con maglia esagonale 6x8 in accordo con le norme UNI–EN 10223–3, tessuta con trafilato di ferro, avente carico di rottura compreso fra 350 e 500 N/mm^2, avente un diametro interno apri a 2.20 mm.

– Georete tridimensionale in nylon, spessore nominale 20 mm (EN 964–1), formata da monofilamenti in poliammide (nylon 6) con densità del polimero 1140 kg/m^3. Peso complessivo della georete al m^2 non sarà inferiore a 0.40 kg (EN 965)

Stretto di Messina
Concessionaria per la progettazione, realizzazione e gestione del collegamento stabile tra la Sicilia e il Continente
Organismo di Diritto pubblico
(Legge n° 1158 del 17 dicembre 1971, modificata dal D.Lgs. n° 114 del 24 aprile 2003)
Eurolink

PONTE SULLO STRETTO DI MESSINA

PROGETTO DEFINITIVO

ALTERNATIVE AI SITI DI DEPOSITO

(Richieste CTVA del 22/12/2011 Prot. CTVA/2011/4534 e del 16/03/2012 Prot. CTVA/2012/1012)

EUROLINK S.C.p.A.
IMPREGILO S.p.A.
SOCIETA' ITALIANA PER CONDOTTE D'ACQUA S.p.A.
COOPERATIVA MURATORI E CEMENTISTI - C.M.C. di Ravenna Soc. Coop. a.r.l.
SACYR S.A.U.
ISHIKAWAJIMA - HARIMA HEAVY INDUSTRIES CO. Ltd.
A.C.I. S.C.P.A. - CONSORZIO STABILE

IL PROGETTISTA
Prof. Ing. G. Umiltà
Ordine Ingegneri Palermo n° 1729
(Ing. E. Pagani)
Ordine Ingegneri Prov. Milano n° 15408

IL CONTRAENTE GENERALE
(Ing. P.P. Marcheselli)

STRETTO DI MESSINA
DIRETTORE GENERALE
(Ing. G. Fiammenghi)

STRETTO DI MESSINA
AMMINISTRATORE DELEGATO
(Dott. P. Ciucci)

Firmato digitalmente ai sensi dell'Art. 21 del D.Lgs. 82/2005

COLLEGAMENTI VERSANTE SICILIA

CZV0772_F0

CANTIERI

SITI DI RECUPERO AMBIENTALE

TORRENTE CARACCIOLO

SEZIONI TIPO E TRASVERSALI

CODICE	SCALA:
C G 0 0 0 0 P W B V S C Z C 4 G 0 0 0 0 0 0 0 0 1 F0	VARIE

REV.	DATA	DESCRIZIONE	REDATTO	VERIFICATO	APPROVATO
F0	08/06/2012	EMISSIONE FINALE	L.MORTELLARO	P.COSENZA	G.UMILTA'

NOME DEL FILE: CZV0772_F0.dwg