PLANIMETRIA
SCALA 1:1000

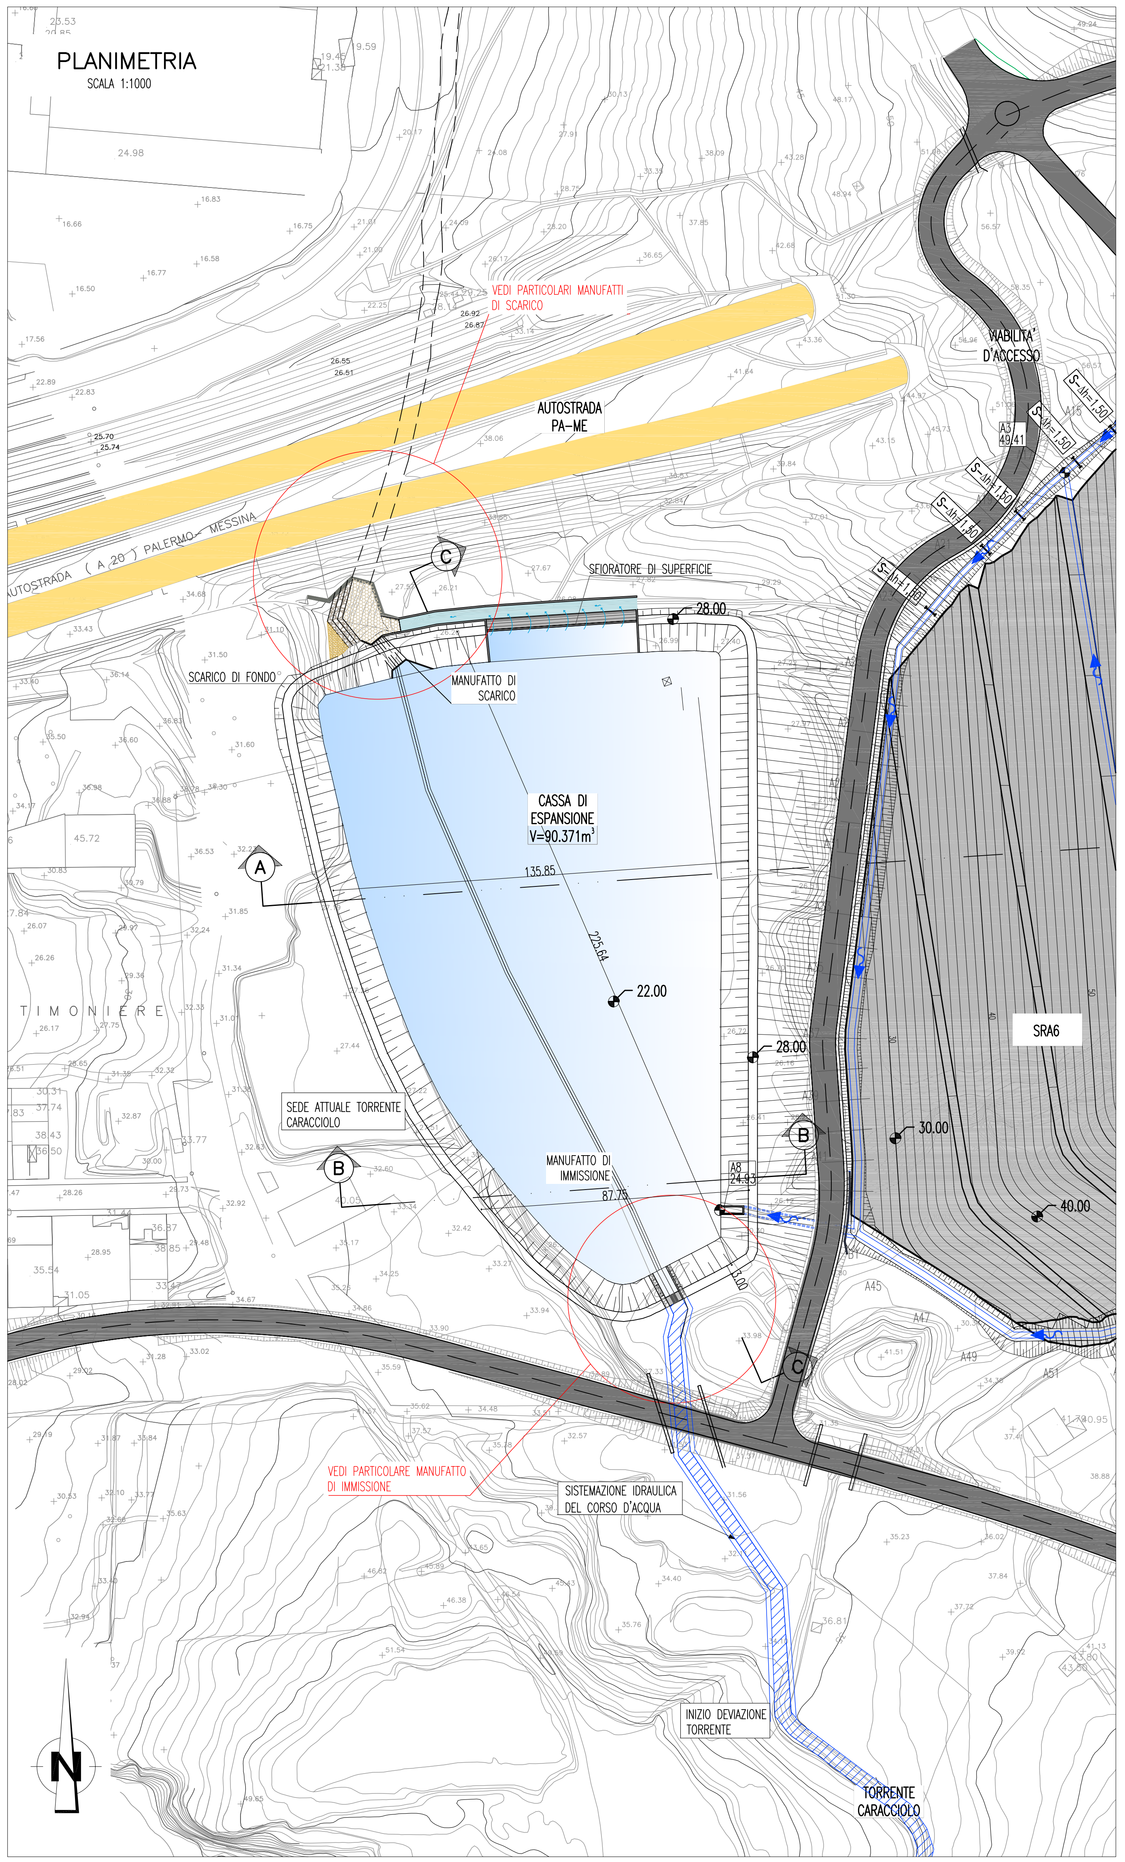

MANUFATTO DI IMMISSIONE – PLANIMETRIA
SCALA 1:200

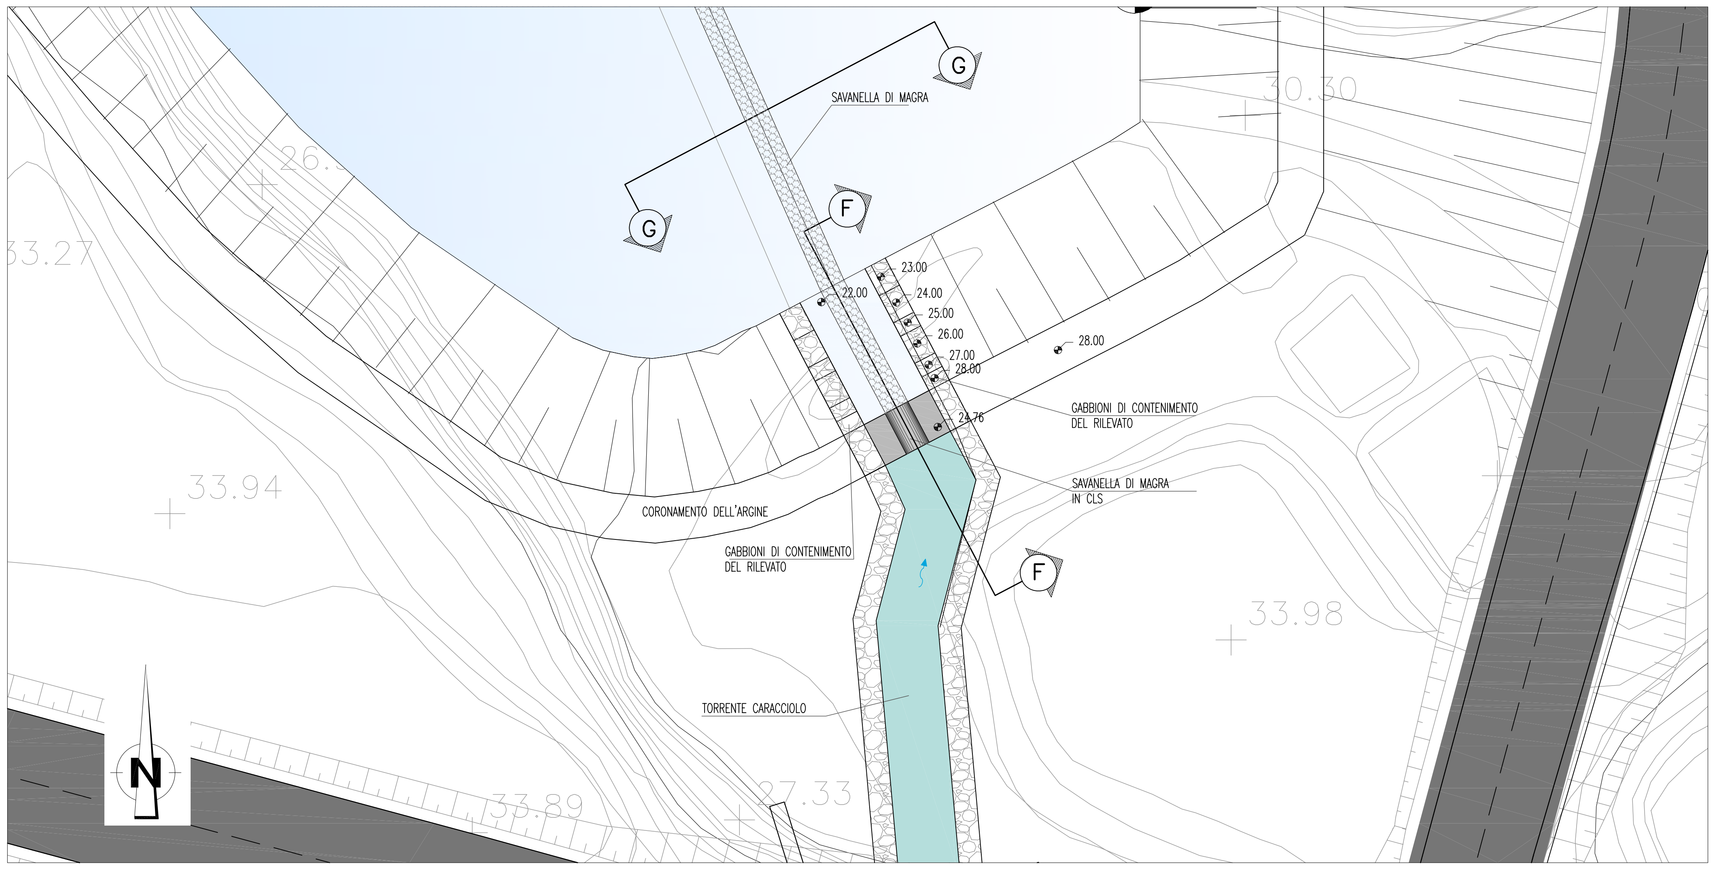

MANUFATTO DI IMMISSIONE – SEZIONE F–F
SCALA 1:100

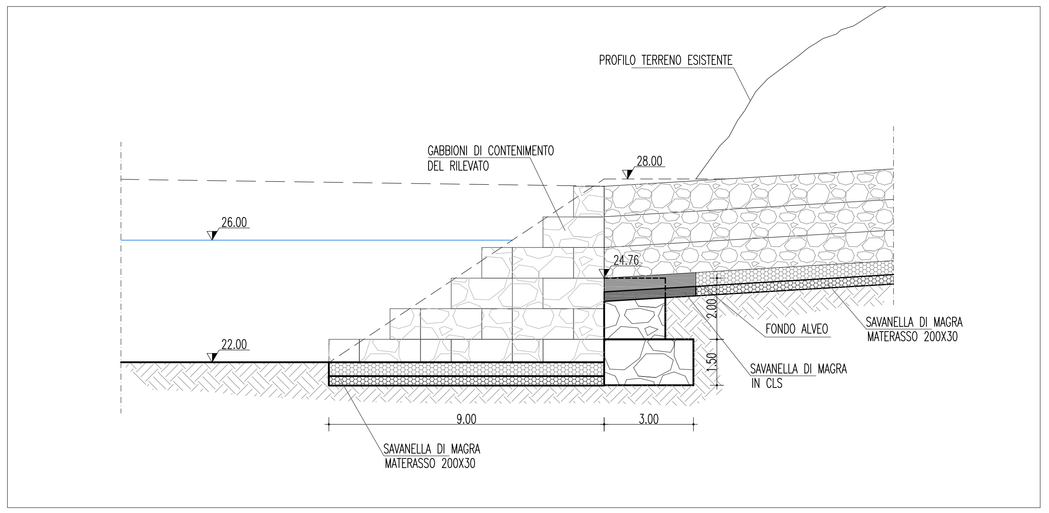

MANUFATTO DI IMMISSIONE – SEZIONE G–G
SCALA 1:100

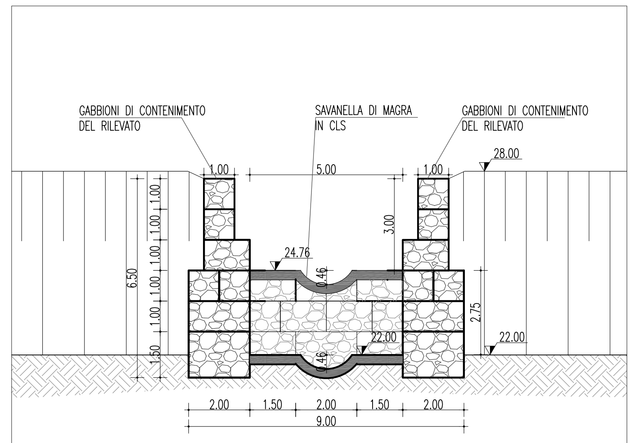

SEZIONE C–C
SCALA 1:500

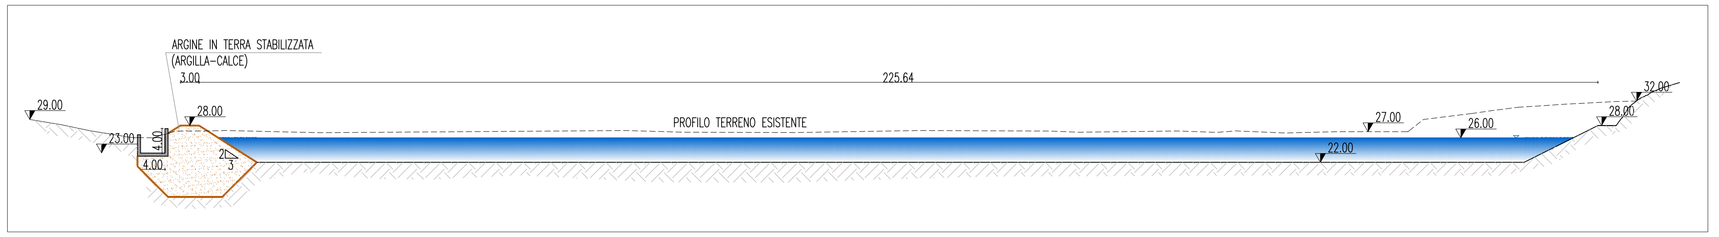

SEZIONE A–A
SCALA 1:500

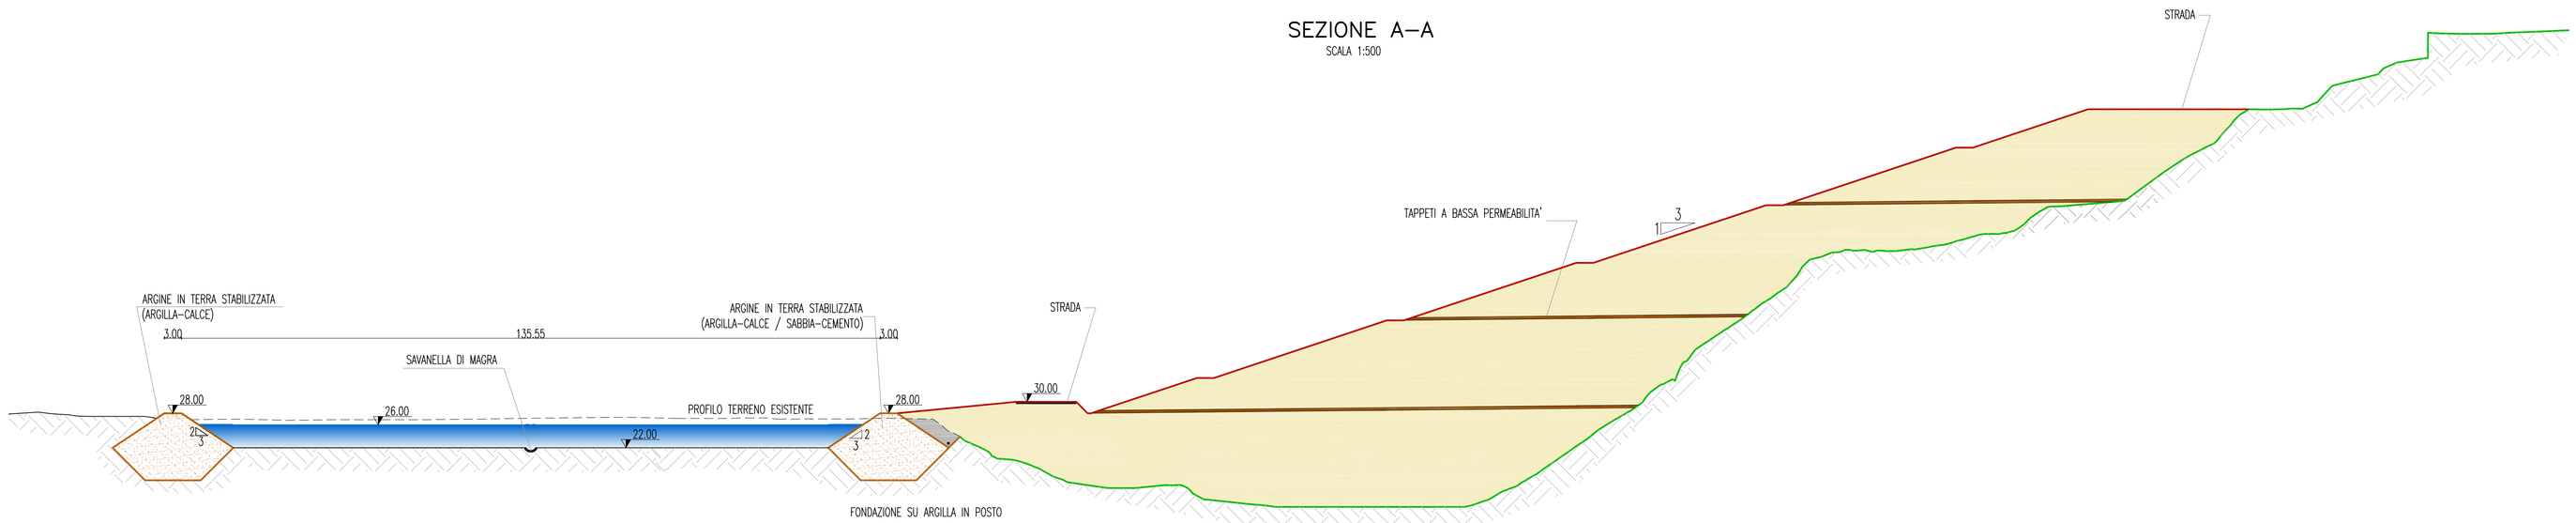

NOTE GENERALI

LEGENDA

SIMBOLO	DESCRIZIONE
	Canale di smaltimento delle acque meteoriche
T1 L=218,00 m SEZIONE TIPO 3 p= 3e7+12e4%	Codifica e lunghezza tratto Sezione tipo del tratto d'intervento Pendenza del tratto
A2 46.65	Nodo del reticolo di drenaggio Quota fondo canale (m s.l.m.)
B43	Tacche di sezione e relativa codifica
S=Δh=1,00	Salto di fondo e relativa altezza in metri
	Verso di deflusso acque
	Reticolo idrografico principale
	Sito di recupero ambientale
	Tracciato ferroviario
	Autostrada PA – ME

TABELLA MATERIALI

CALCESTRUZZO

- Classe di resistenza minima C25/30
- Classe di esposizione X0–XC1–XC2
- Diametro massimo inerti 25 mm
- Classe di consistenza S4

CALCESTRUZZO MAGRO

- Rck= 10 N/mm²

ACCIAIO

– Acciaio ordinario	B450C
– Copriferro fondazione	4 cm
– Copriferro elevazioni	4 cm
– Sovrapposizioni	50ϕ

GABBIONI

– Gabbioni metallici a scatola aventi spessore di 100 cm confezionati con rete metallica a doppia torsione a forte zincatura (UNI 8018) con maglia 8x10 e filo non inferiore a 2.7 mm

– Pietrame in scampoli aventi peso specifico non inferiore a 20 KN/m³

Stretto di Messina
Concessionaria per la progettazione, realizzazione e gestione del collegamento stabile tra la Sicilia e il Continente
Organismo di Diritto pubblico
(Legge n° 1158 del 17 dicembre 1971, modificata dal D.Lgs. n° 114 del 24 aprile 2003)

EurolinK

PONTE SULLO STRETTO DI MESSINA

PROGETTO DEFINITIVO
ALTERNATIVE AI SITI DI DEPOSITO

(Richieste CTVA del 22/12/2011 Prot. CTVA/2011/4534 e del 16/03/2012 Prot. CTVA/2012/1012)

EUROLINK S.C.p.A.
IMPREGILO S.p.A.
SOCIETA' ITALIANA PER CONDOTTE D'ACQUA S.p.A.
COOPERATIVA MURATORI E CEMENTISTI - C.M.C. di Ravenna Soc. Coop. a.r.l.
SACYR S.A.U.
ISHIKAWAJIMA - HARIMA HEAVY INDUSTRIES CO. Ltd.
A.C.I. S.C.P.A. - CONSORZIO STABILE

IL PROGETTISTA	IL CONTRAENTE GENERALE	STRETTO DI MESSINA DIRETTORE GENERALE	STRETTO DI MESSINA AMMINISTRATORE DELEGATO
Prof. Ing. G. Umito' Ordine Ingegneri Palermo n° 1729	(Ing. P.P. Marcheselli)	(Ing. G. Fiammenghi)	(Dott. P. Ciucci)
(Ing. E. Pagani) Ordine Ingegneri Prov. Milano n° 15408			

Firmato digitalmente ai sensi dell'Art. 21 del D.Lgs. 82/2005

COLLEGAMENTI VERSANTE SICILIA
CZV0773_F0

CANTIERI
SITI DI RECUPERO AMBIENTALE
TORRENTE CARACCIOLO – CASSA D'ESPANSIONE
PLANIMETRIA, SEZIONI E PARTICOLARI TAV. 1/2

CODICE: C G 0 0 0 0 P A Z V S C Z C 4 G 0 0 0 0 0 0 0 0 0 1 F0 — SCALA: VARIE

REV.	DATA	DESCRIZIONE	REDATTO	VERIFICATO	APPROVATO
F0	08/06/2012	EMISSIONE FINALE	V.ARINI	P.COSENZA	G.UMLTA

NOME DEL FILE: CZV0773_F0.dwg