

COMUNI DI BRINDISI - MESAGNE

PROVINCIA DI BRINDISI

PROGETTO AGROVOLTAICO "CLUSTER LOPEZ"



PROGETTO

ingveprogetti s.r.l.s.

via Geofilo n.7-72023, Mesagne (BR)
email: info@ingveprogetti.it

RESPONSABILE DEL PROGETTO
Ing. Giorgio Vece

COSTRUZIONE ED ESERCIZIO DI UN IMPIANTO AGROVOLTAICO DENOMINATO "CLUSTER LOPEZ" E DELLE OPERE ED INFRASTRUTTURE CONNESSE, SITO NEI COMUNI DI BRINDISI E MESAGNE (BR), POTENZA NOMINALE PARI A 30.000,00 KWN E POTENZA DI PICCO PARI A 34.639,92 KWP.

Oggetto: Particolari costruttivi: cancello e recinzione

PROGETTISTA: Ing. Giorgio Vece

NOME FILE: 8XPD7W3_ElaboratoGrafico_05

SCALA: 1:50

TIMBRO E FIRMA:




N°	DATA	DESCRIZIONE	REDATTO	VERIFICATO	APPROVATO
00	SETTEMBRE 2021	PRIMA EMISSIONE	ING. GIORGIO VECE	ING. GIORGIO VECE	
01					
02					
03					

W
Powertis
LUMINORA LOPEZ S.R.L.


Sezione recinzione

Scala 1:50

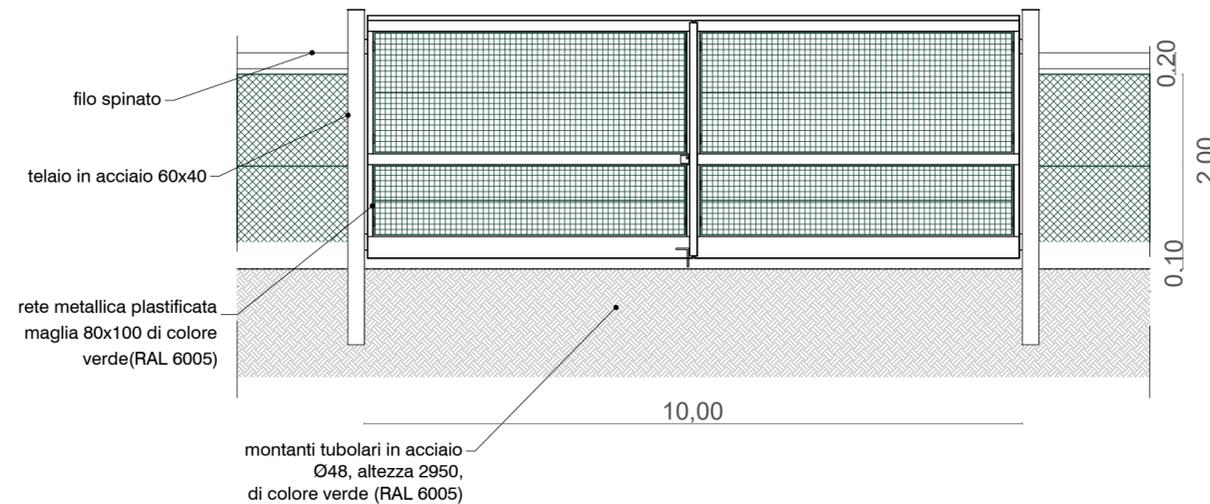




Sezione recinzione

Scala 1:50

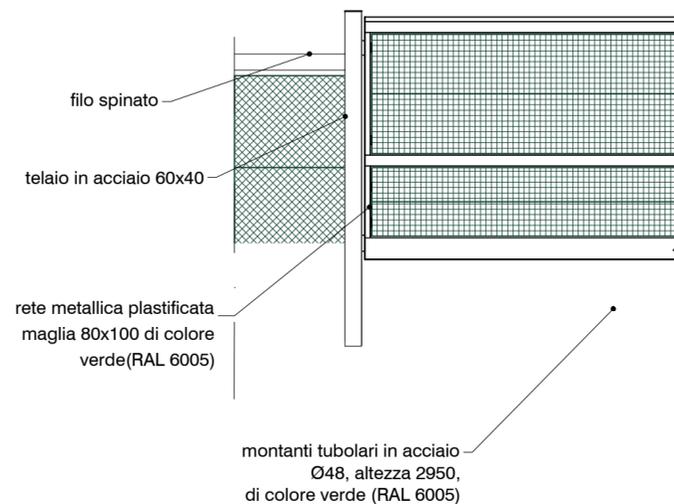

Dettaglio recinzione

Scala 1:50

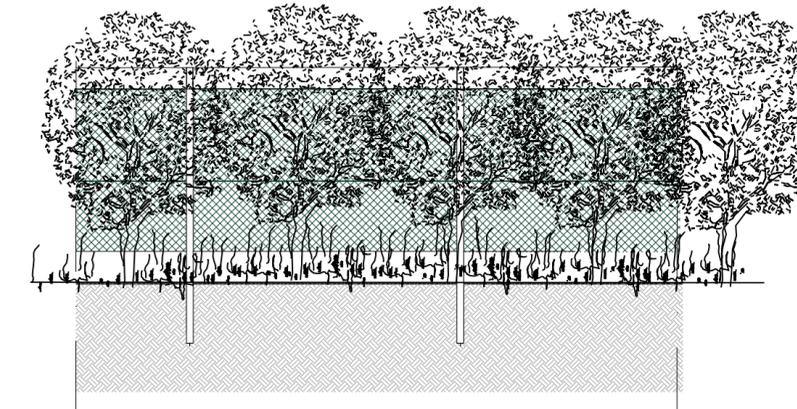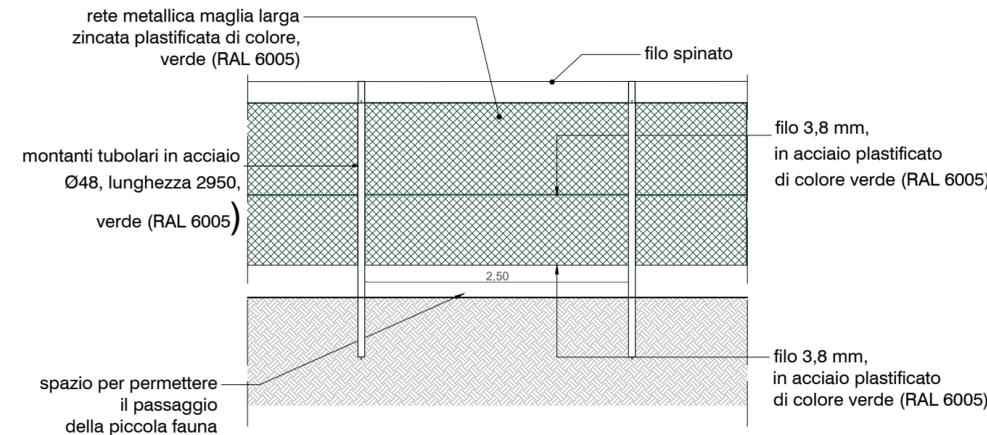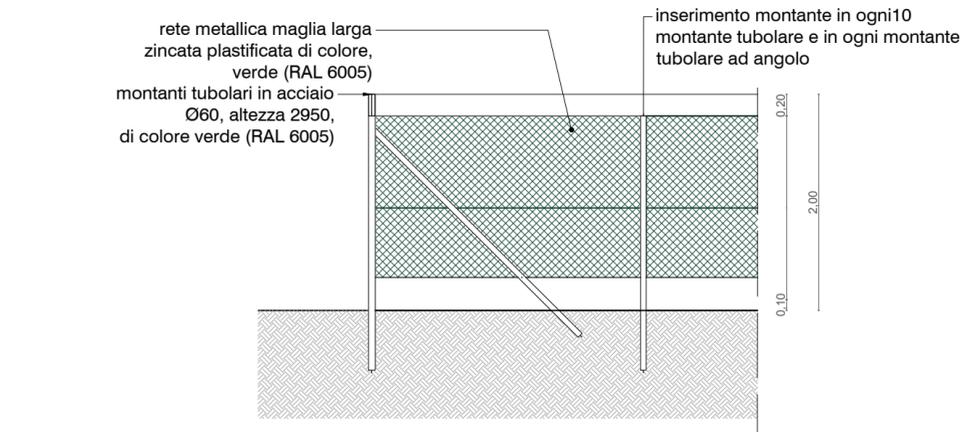

Dettaglio recinzione vista da esterno con opere di mitigazione