IMPIANTO LP_2

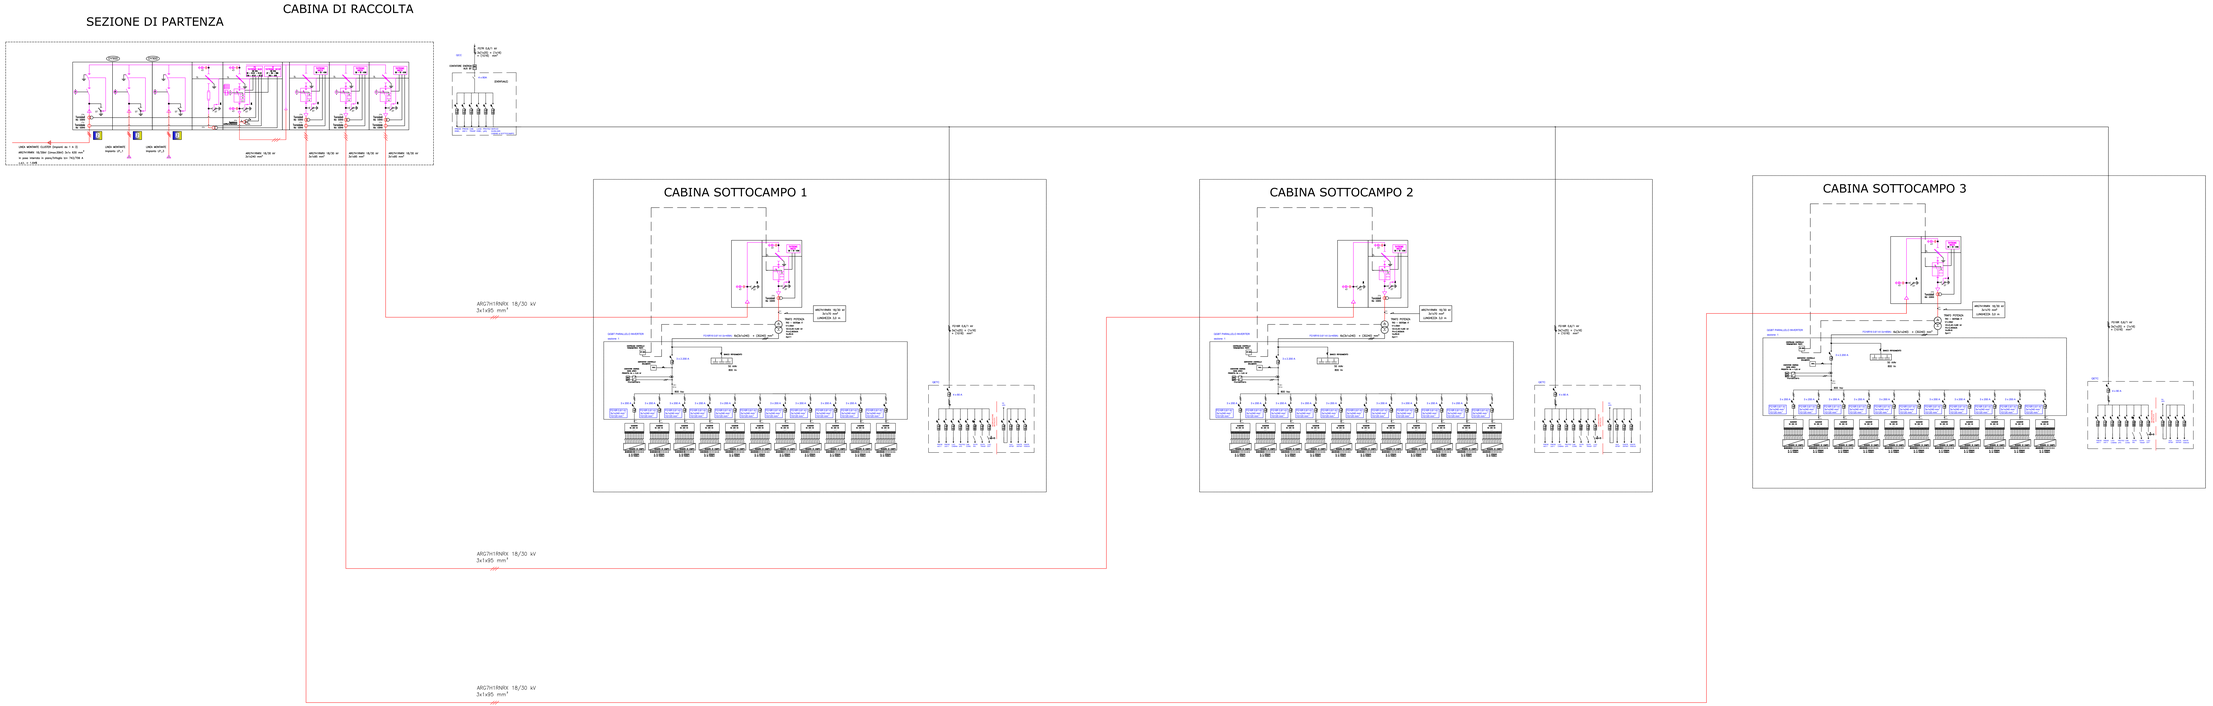

COMUNI DI BRINDISI - MESAGNE

PROVINCIA DI BRINDISI

PROGETTO AGROVOLTAICO " CLUSTER LOPEZ"

PROGETTO
Ingveprogetti s.r.l.s.
via Gavitto n.7-72023, Mesagne (BR)
email: info@ingveprogetti.it
RESPONSABILE DEL PROGETTO
Ing. Giorgio Vece

COSTRUZIONE ED ESERCIZIO DI UN IMPIANTO AGROVOLTAICO DENOMINATO "CLUSTER LOPEZ" E DELLE OPERE ED INFRASTRUTTURE CONNESSE, SITO NEI COMUNI DI BRINDISI E MESAGNE (BR), POTENZA NOMINALE PARI A 30.000,00 kWN E POTENZA DI PICCO PARI A 34.639,92 kWP.

Oggetto: Schema unifilare Lotto LP_2

PROGETTISTA: Ing. Giorgio Vece

NOME FILE: EXP07W3_ElaboratoGrafico_10b

SCALA:

TIMBRO E FIRMA:

N°	DATA	DESCRIZIONE	REDATTO	VERIFICATO	APPROVATO
00	OTTOBRE 2021	PRIMA EMISSIONE	ING. GIORGIO VECE	ING. GIORGIO VECE	
01					
02					
03					

Ordine Ingegneria di BRINDISI GIORGIO GIUSEPPE
Firmato il 08/11/2021 12:20
Registro Ufficiale dell'Ordine degli Ingegneri della prov. di BRINDISI
Iscritto dal 19/01/2007 al 19/01/2008
Ingegneri: Ing. Ingegneria dell'Informazione
Albo/Ref.C. N. 1 Sez. A

Powertis
LUMINORA LOPEZ S.R.L.

Digitally signed by FIRMA MEGILI CITTA PINCASO
Number of CA: Nationality: Italy, Serial number: 1000000000000000000000
Date: 06.11.2021 12:24:25