ASTA PRINCIPALE – TRATTO 1

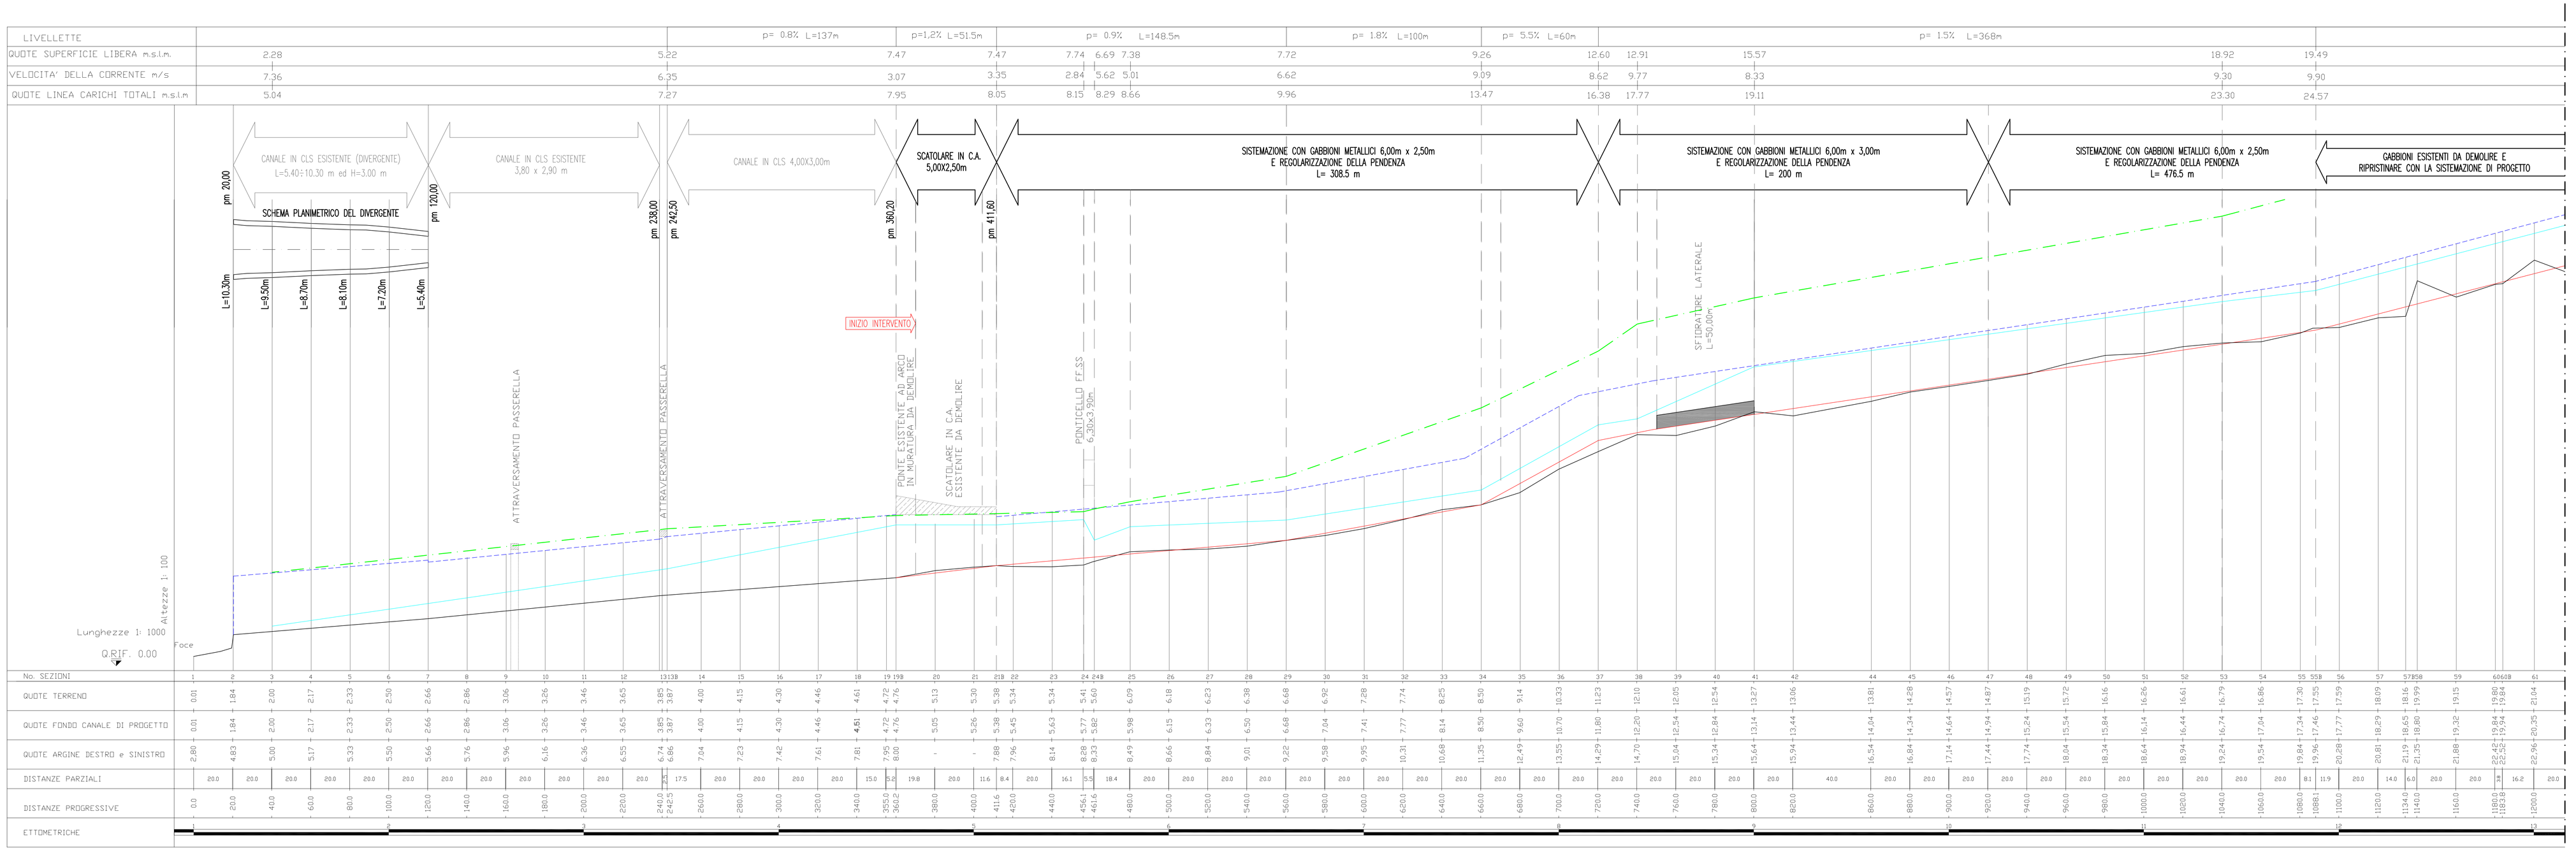

ASTA PRINCIPALE – TRATTO 2

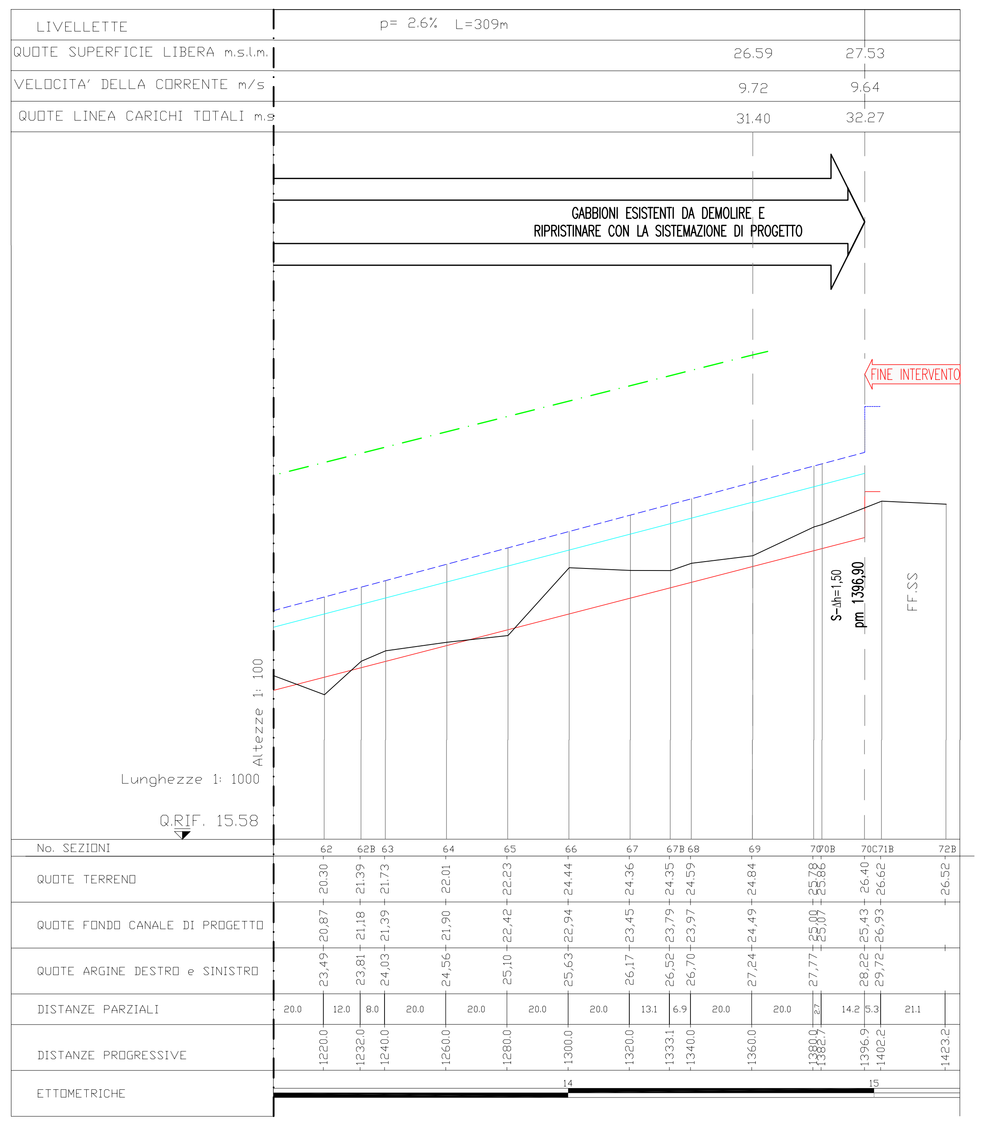

CANALE SCOLMATORE

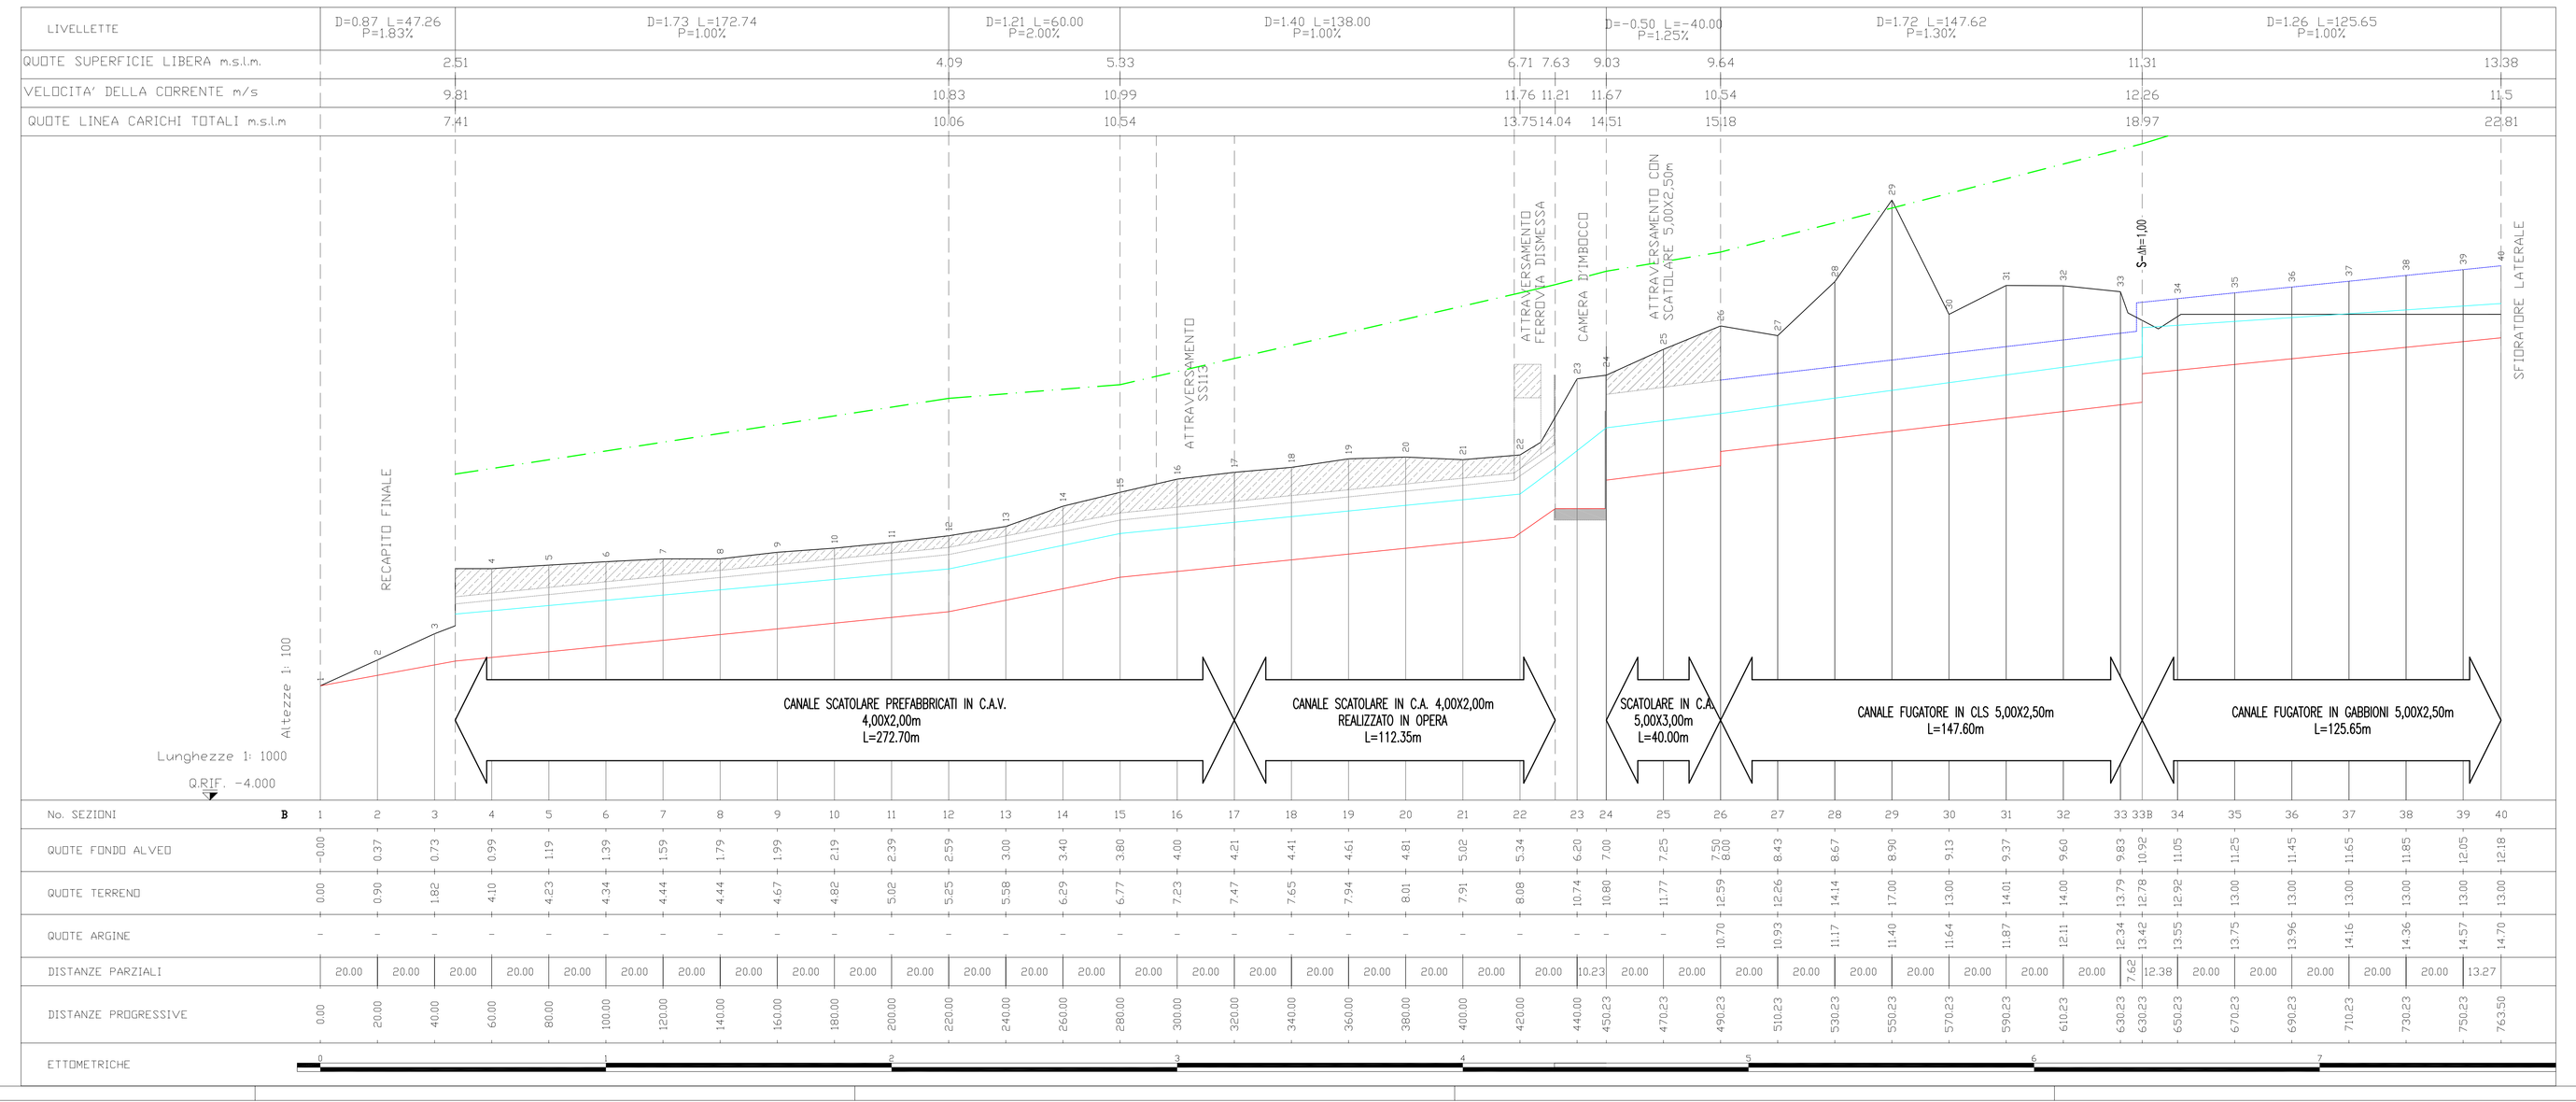

NOTE GENERALI

LEGENDA

SIMBOLO	DESCRIZIONE
	Profilo fondo alveo esistente
	Profilo dell'argine
	Profilo del fondo alveo di progetto
	Linea dei carichi totali – T.R.= 200 anni
	Profilo del pelo libero – T.R.= 200 anni

Stretto di Messina

Concessionaria per la progettazione, realizzazione e gestione del collegamento stabile tra la Sicilia e il Continente
Organismo di Diritto pubblico
(Legge n° 1158 del 17 dicembre 1971, modificata dal D.Lgs. n° 114 del 24 aprile 2003)

EurolinK

PONTE SULLO STRETTO DI MESSINA

PROGETTO DEFINITIVO

ALTERNATIVE AI SITI DI DEPOSITO

Rif.Istruttoria CTVA del 22/12/2011 Prot. CTVA/2011/4654 e del 16/05/2012 Prot. CTVA/2012/1010

EUROLINK S.C.p.A.
IMPREGILO S.p.A.
SOCIETA' ITALIANA PER CONDOTTE D'ACQUA S.p.A.
COOPERATIVA MURATORI E CEMENTISTI - C.M.C. di Ravenna Soc. Coop. a.r.l.
SACYR S.A.U.
ISHIKAWAJIMA - HARIMA HEAVY INDUSTRIES CO. Ltd.
A.C.I. S.C.P.A. - CONSORZIO STABILE

IL PROGETTISTA	IL CONTRAENTE GENERALE	STRETTO DI MESSINA DIRETTORE GENERALE	STRETTO DI MESSINA AMMINISTRATORE DELEGATO
Prof. Ing. G. Ursella Ordine Ingegneri Prov. Palermo n° 1725 (Ing. E. Pisgeo) Ordine Ingegneri Prov. Milano n° 15408	(Ing. P.P. Marcheselli)	(Ing. G. Fiammenghi)	

Fascicolo diplomatico ai sensi dell'Art. 31 del D.Lgs. 82/2005

COLLEGAMENTI VERSANTE SICILIA

CZV0779_FO

CANTIERI

SITI DI RECUPERO AMBIENTALE

TORRENTE SENIA –

PROFILO LONGITUDINALE

CODICE	SCALA:
C G 0 0 0 0 P F Z V S C Z C 4 G 0 0 0 0 0 0 0 0 3 F0	1:1000/100

REV.	DATA	DESCRIZIONE	REDATTO	VERIFICATO	APPROVATO
F0	08/06/2012	EMISSIONE FINALE	L.MORELLARO	P.COSSENZA	C.UMILTÀ

NOME DEL FILE: CZV0779_F0.dwg