



PIANTA CABINA


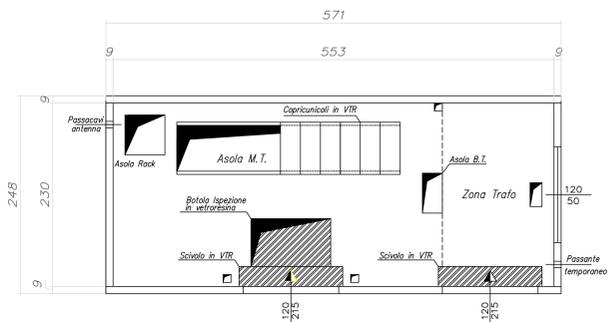


PIANTA CABINA


Lay out apparecchiature

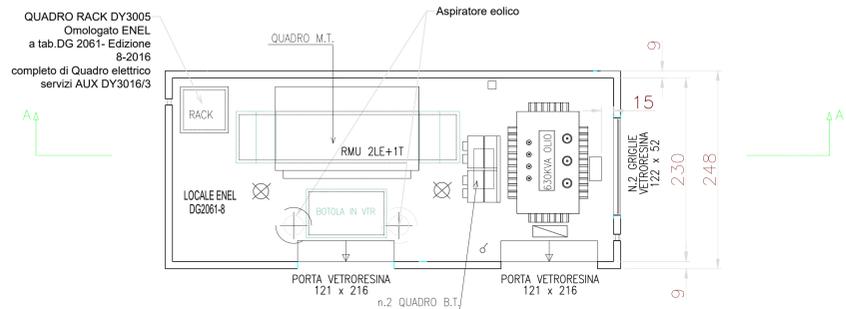


VISTA FRONTALE

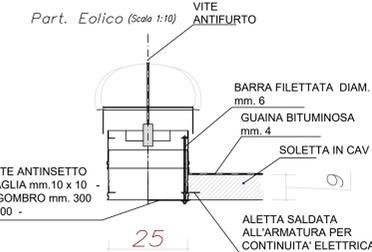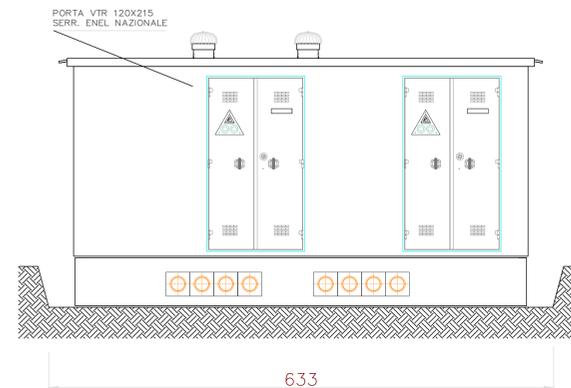


Particolare prefatture Flange/Passacavo (Scala 1:10)

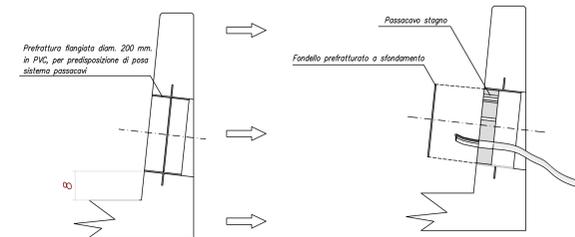


SEZ. TRASVERSALE

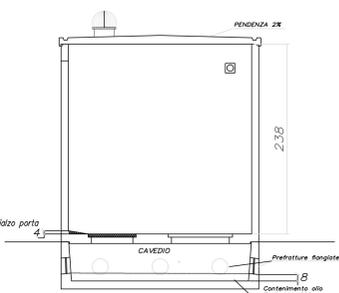


SEZIONE A-A

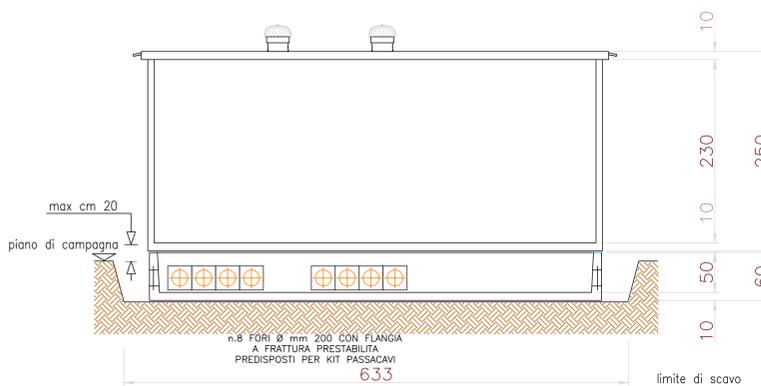


LATO SINISTRO

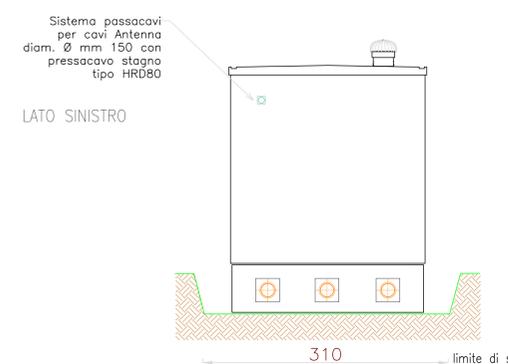


LATO DESTRO

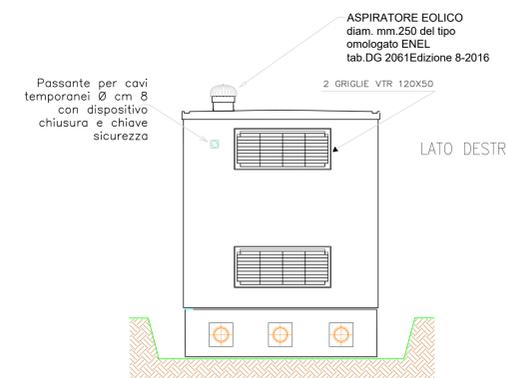


Particolare connessione rete di terra interna / esterna (Scala 1:10)

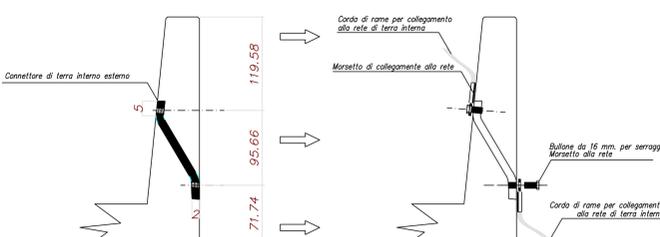


Particolare sistema connessione Cabina / Vasca (Scala 1:10)

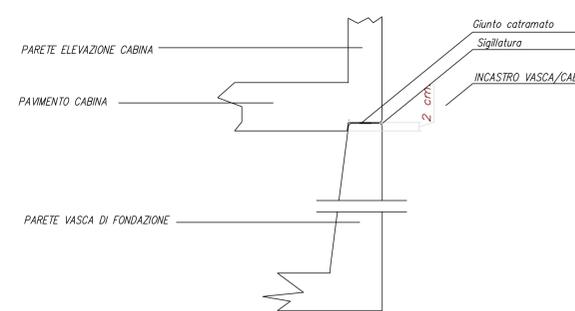


PIANTA VASCA DI FONDAZIONE

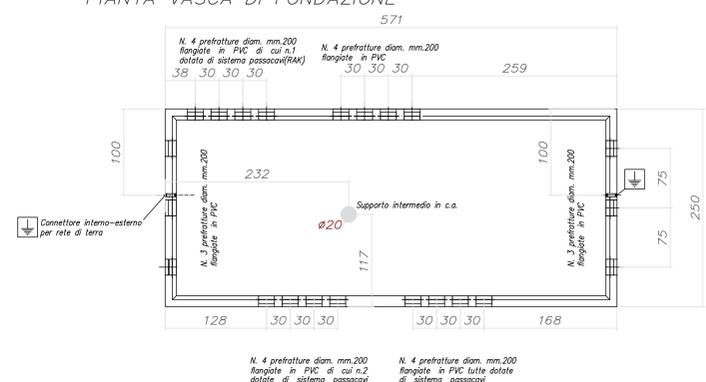


PIANTA COPERTURA

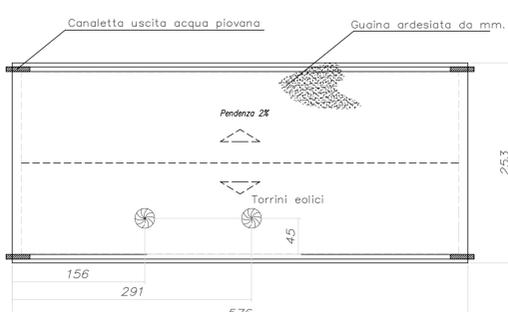

SEZIONE LONGITUDINALE (Scala 1:50)

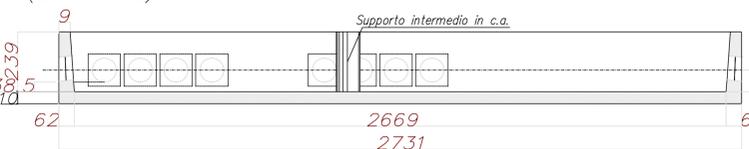

SEZIONE TRASVERSALE (Scala 1:50)

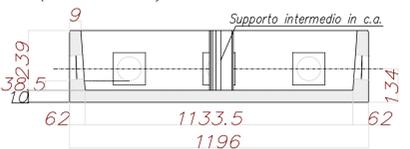

COMUNI DI BRINDISI - MESAGNE

PROVINCIA DI BRINDISI

PROGETTO AGROVOLTAICO "CLUSTER LOPEZ"



PROGETTO Ingveprogetti S.r.l.s. via Gioffio n.7-72023, Mesagne (BR) email: info@ingveprogetti.it

RESPONSABILE DEL PROGETTO Ing. Giorgio Vece

COSTRUZIONE ED ESERCIZIO DI UN IMPIANTO AGROVOLTAICO DENOMINATO "CLUSTER LOPEZ" E DELLE OPERE ED INFRASTRUTTURE CONNESSE, SITO NEI COMUNI DI BRINDISI E MESAGNE (BR), POTENZA NOMINALE PARI A 30.000,00 KWN E POTENZA DI PICCO PARI A 34.639,92 KWP.

Oggetto: Pianta e prospetto cabina di sezionamento - DG 2061 ED. 08

PROGETTISTA: Ing. Giorgio Vece

NOME FILE: 8XPD7W3_ElaboratoGrafico_14

SCALA: 1:10 1:50

TIMBRO E FIRMA:



| N° | DATA | DESCRIZIONE | REDATTO | VERIFICATO | APPROVATO |
|----|--------------|-----------------|-------------------|-------------------|-----------|
| 00 | Ottobre 2021 | PRIMA EMISSIONE | ING. GIORGIO VECE | ING. GIORGIO VECE | |
| 01 | | | | | |
| 02 | | | | | |
| 03 | | | | | |

