


Scala 1:1000

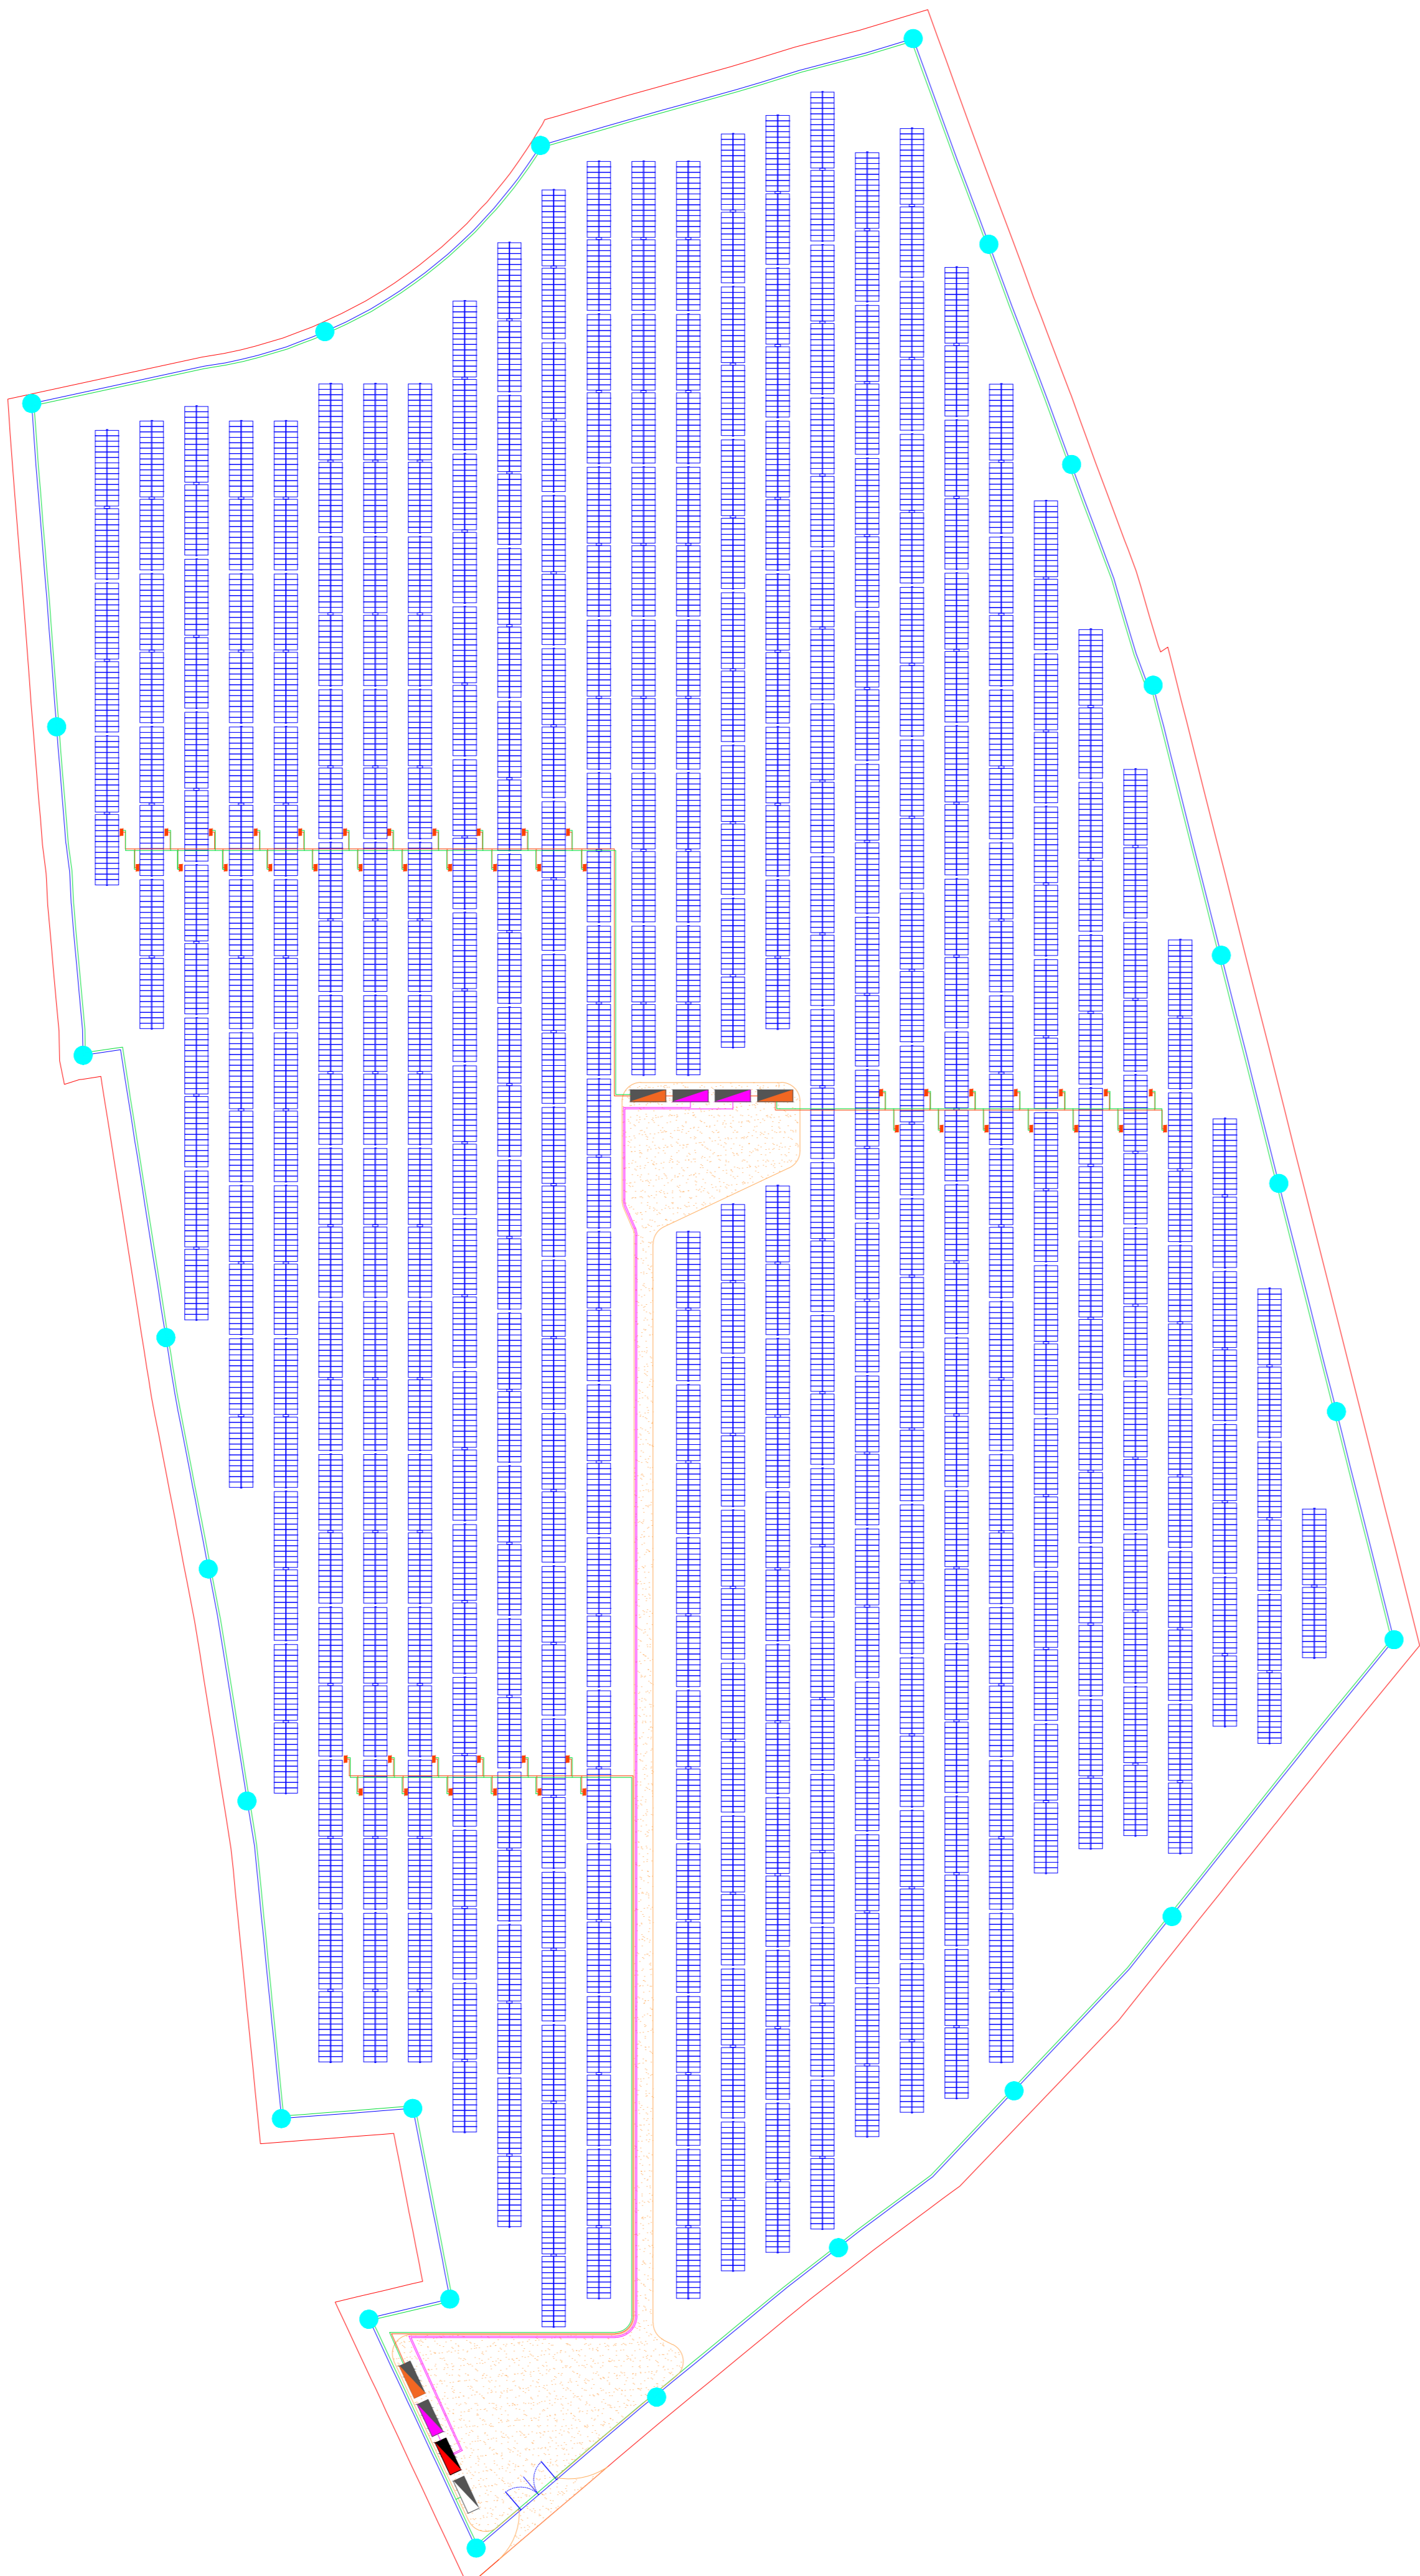

LEGENDA

- Cabina ausiliaria
- Cabina trasformatore
- Cabina raccolta
- Cabina inverter
- Recinzione
- Confine di impianto
- Viabilità interna
- Mitigazione
- Videosorveglianza
- Cancelli di ingresso
- Tracker
- Inverter di stringa
- Cavo in BT
- Cavo in MT
- Cavo fibra ottica

COMUNI DI BRINDISI - MESAGNE

PROVINCIA DI BRINDISI

PROGETTO AGROVOLTAICO "CLUSTER LOPEZ"

**Ingveprogetti S.r.l.s.**  
 via Geofilo n.7-72023, Mesagne(BR)  
 email: info@ingveprogetti.it  
 RESPONSABILE DEL PROGETTO  
 Ing. Giorgio Vece

**COSTRUZIONE ED ESERCIZIO DI UN IMPIANTO AGROVOLTAICO DENOMINATO "CLUSTER LOPEZ" E DELLE OPERE ED INFRASTRUTTURE CONNESSE, SITO NEI COMUNI DI BRINDISI E MESAGNE (BR), POTENZA NOMINALE PARI A 30.000,00 KWN E POTENZA DI PICCO PARI A 34.639,92 KWP.**

Oggetto: Schema di distribuzione cavidotti interni - Lotto LP\_2

PROGETTISTA: Ing. Giorgio Vece

NOME FILE: 8XPD7W3\_ElaboratoGrafico\_15b


SCALA: 1:1000

TIMBRO E FIRMA:


N°	DATA	DESCRIZIONE	REDATTO	VERIFICATO	APPROVATO
00	OTTOBRE 2021	PRIMA EMISSIONE	ING. GIORGIO VECE	ING. GIORGIO VECE	
01					
02					
03					




SCHEMA CONNESSIONE FIBRA OTTICA MODULI FOTOVOLTAICI

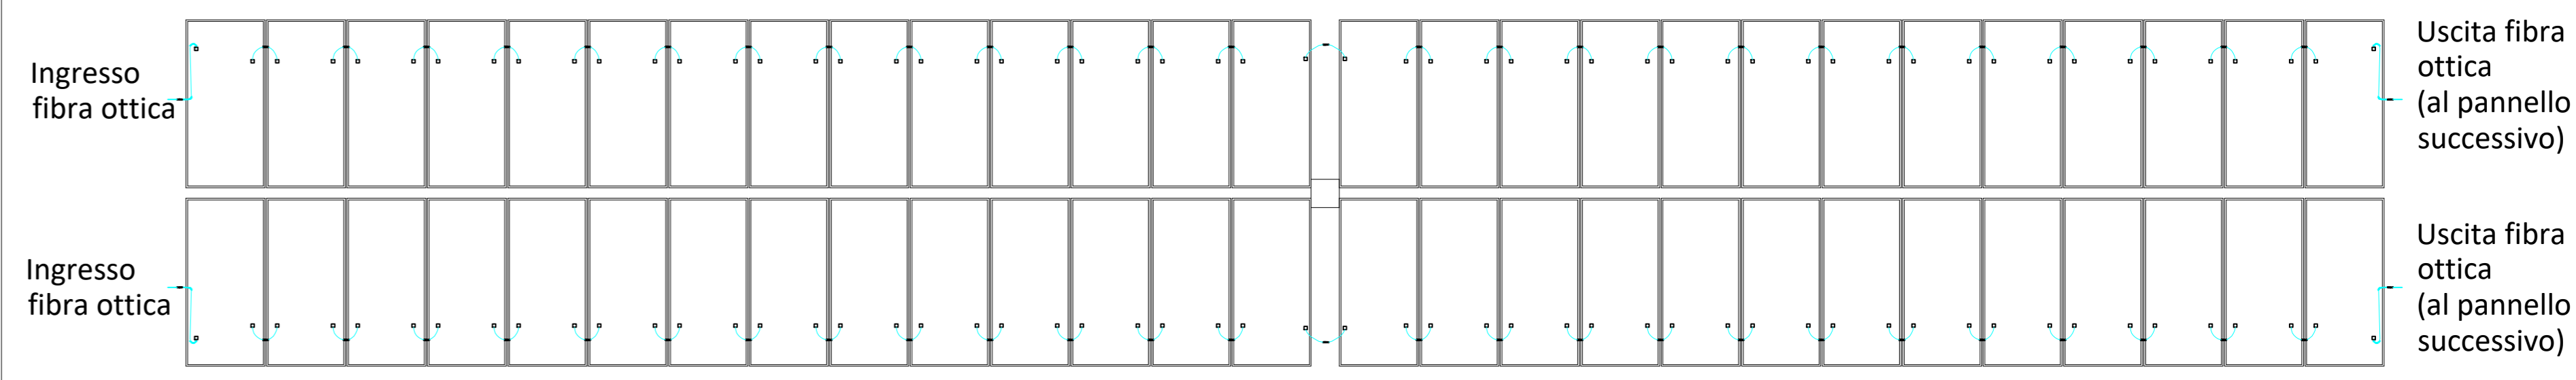


SCHEMA CONNESSIONE ELETTRICA MODULI FOTOVOLTAICI

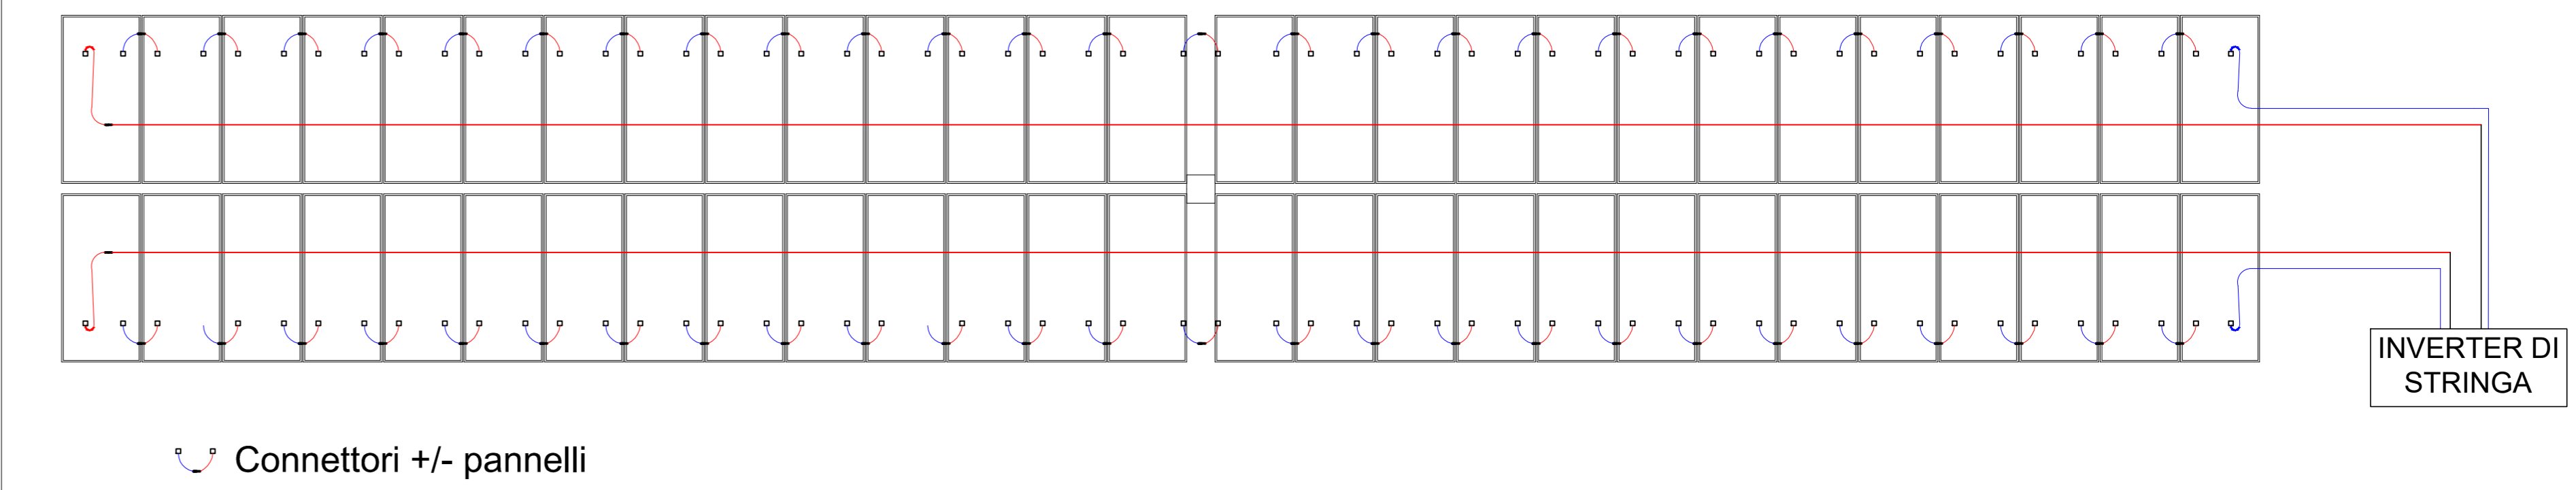


TIPICO SCAVO CAVIDOTTI INTERNI AL CAMPO

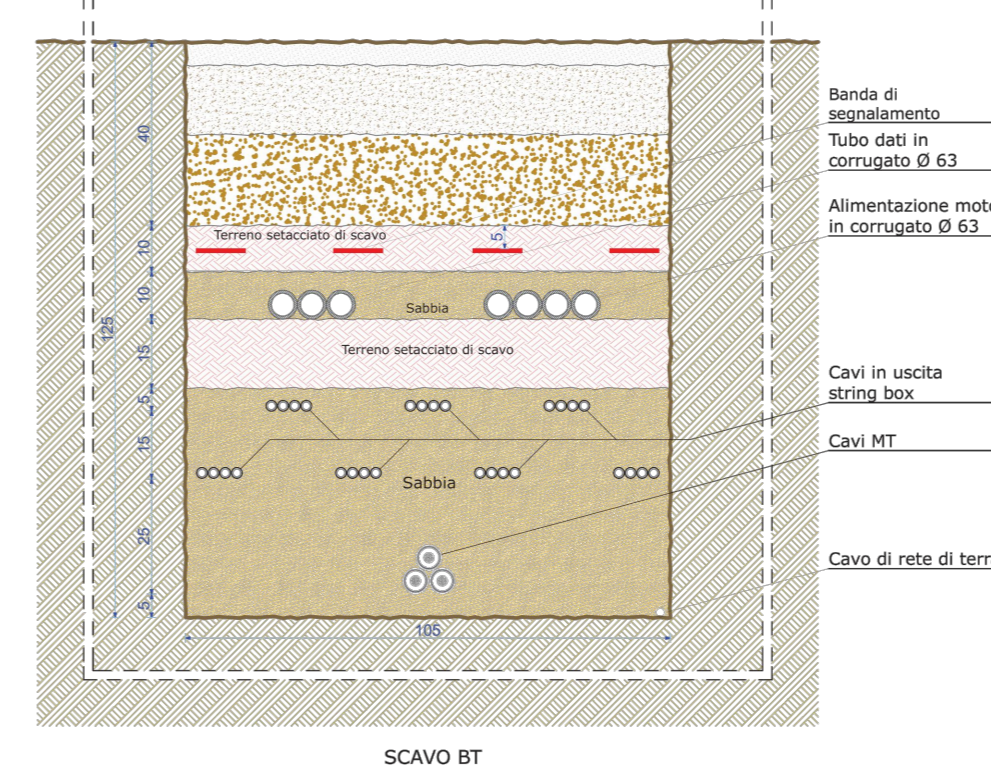


TIPICO SCAVO CAVIDOTTI SU STRADA

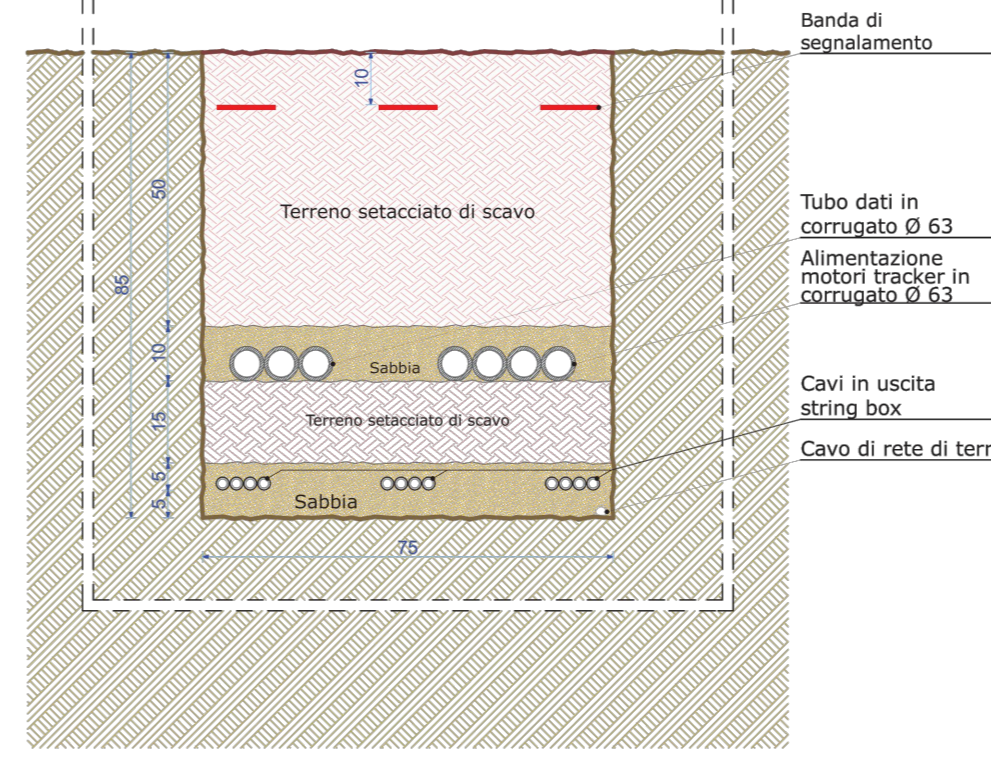

SCHEMA CONNESSIONE ELETTRICA CABINE DI SOTTOCAMPO

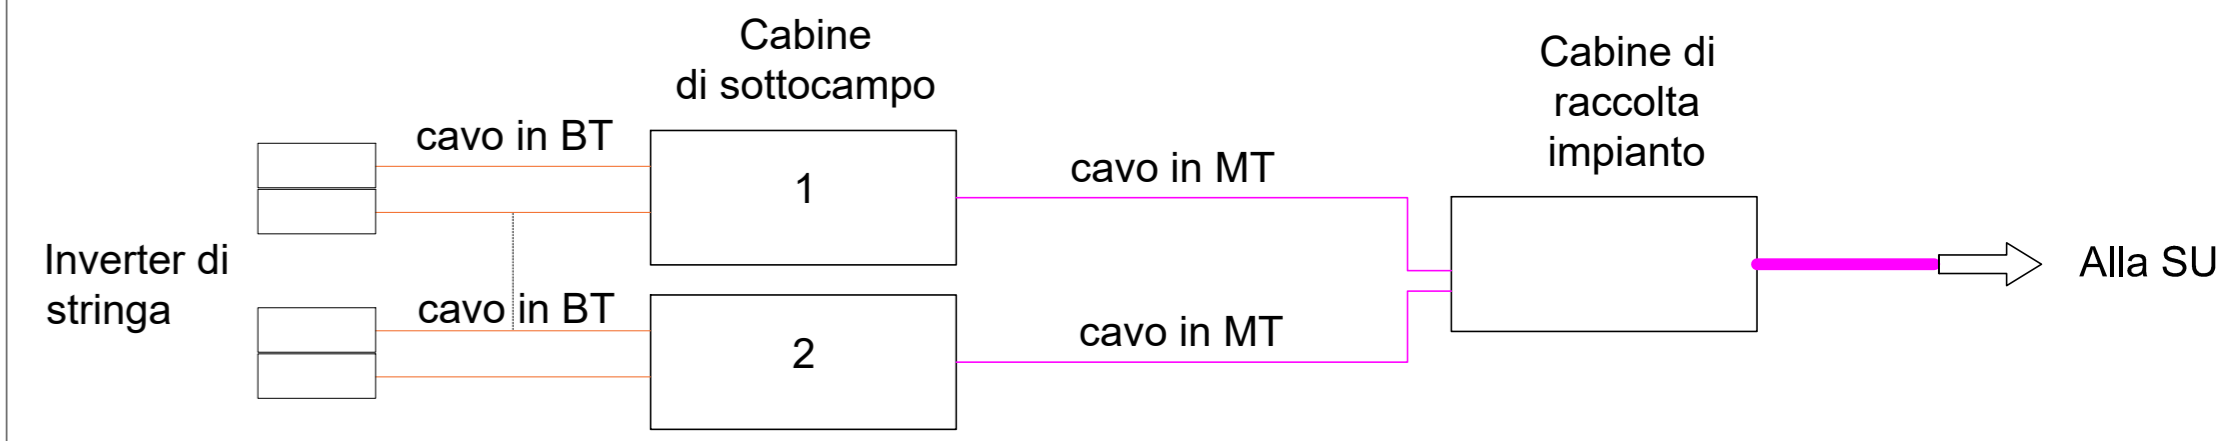

SCHEMA CONNESSIONE FIBRA OTTICA

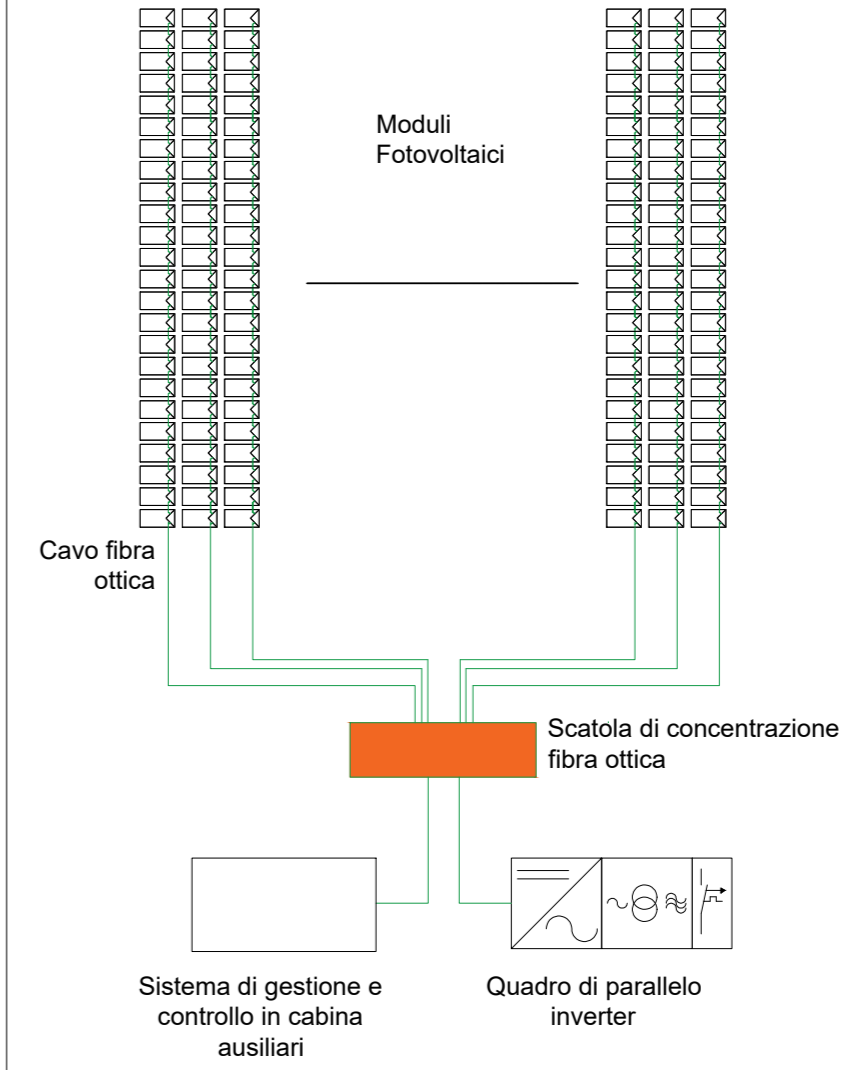

SCHEMA CONNESSIONE STRINGHE CAVO BT

