legenda

- vialetto pedonale
- bordo strada perimetrale non asf.
- bordo strada perimetrale
- 22240001
- 0
- 20001000
- 20002000
- 21110000
- divisorie edificio civile
- limite cortile edificio civile
- limite giornata edificio civile
- 21210000
- divisorie capannone
- limite cortile capannone
- limite giornata capannone
- simbolo linnaire croce chiesa
- impianto sportivo generico
- campitura (diagonali) campo sportivo coperto
- tribune
- campitura (diagonali) tendone pressurizzato
- campo da gioco
- mura
- bastione
- portico
- sottopasso
- colori oggettante
- 21800000
- campitura (diagonali) serra
- campitura (diagonali) barocca
- campitura (diagonali) trifola
- simbolo linnaire distributore
- divisoria architettonica
- campitura (diagonali) ajtos
- campitura (diagonali) serbatoio
- 21770000
- autostrada
- isola di traffico
- Pista Aeroportuale
- Tracciato galleria
- autostrada con muro di sostegno
- autostrada con muro
- strada asf.
- strada asf. con muro di sostegno
- strada asf. in costruzione
- strada asf. in disuso
- strada asf. con muro
- strada non asf. rappresentabile
- strada non asf. rapp. muro di sostegno
- strada non asf. non rapres.
- strada non asf. rapp. muro a secco
- strada non asf. rapp. muro
- sentiero
- tritocco galleria
- binario scart. ordinario
- binario in disuso
- banchina
- binario scart. ridotto
- stalletria
- ponte generico
- passerella
- rampa
- marciapiede
- spartitraffico
- 22540000
- scivolo marciapiede
- viale
- gradinata
- scale
- muro in calce
- muro a secco
- muro sostegno
- palizzata
- cancello
- 23160000
- siepe
- staccionata
- rete metallica
- limite generico
- steccato
- 23310000
- limite di regione
- limite di provincia
- limite di comune
- 23350000
- 23360000
- 23370000
- 23380000
- 23390000
- 23420000
- fiume rappresentabile
- fiume
- linea costa con scogli
- linea costa con sabbia
- fiume non rappresentabile
- freccia fiume
- 24200000
- Linea lago
- LINEA nera
- diagonali faro
- ponte
- LINEA rubrica
- canale rappresentabile
- canale rappresentabile coperto
- scolina
- briglia
- diagonali sentiero
- nastro trasportatore
- linea elettrica aerea nuda
- 25130800
- linea elettrica sotterranea
- DIAGONALI traliccio
- gru (asse)
- acquedotto interrato
- acquedotto in superficie
- acquedotto sopraelevato
- 25310000
- 25320000
- 25330000
- deodotto interrato
- deodotto in superficie
- deodotto sopraelevato
- gasdotto interrato
- gasdotto in superficie
- gasdotto sopraelevato
- curva di livello direttrice certa
- 26220000
- curva di livello ordinaria certa
- 26240000
- curva di livello ausiliaria certa
- 26260000
- piede scarpata naturale invisibile
- ciglio scarpata naturale
- piede scarpata naturale visibile
- piede scarpata artificiale invisibile
- ciglio scarpata artificiale
- piede scarpata artificiale visibile
- argine
- linea scoglio
- linea piano
- linea roccia affiorante
- alberi in filari
- limite bosco
- limite di coltura
- filare di ulivetto
- filare di vigneto
- filare di agrumeto
- filare di frutteto
- 29500000
- 29600000

INQUADRAMENTO VINCOLISTICO CTR - OPERE DI PROGETTO VISTA DETTAGLIO 1

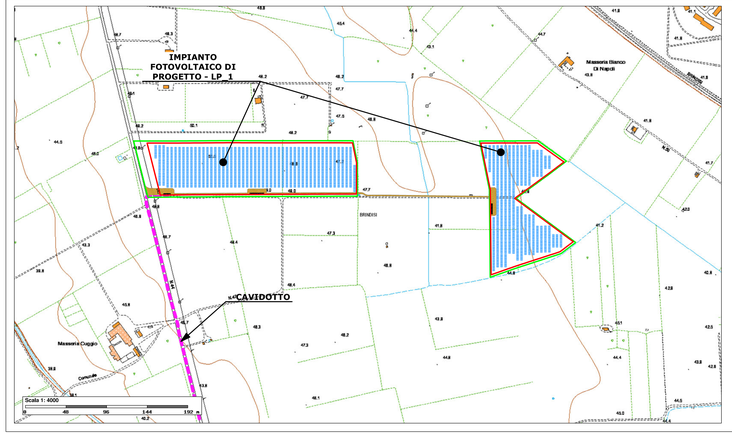

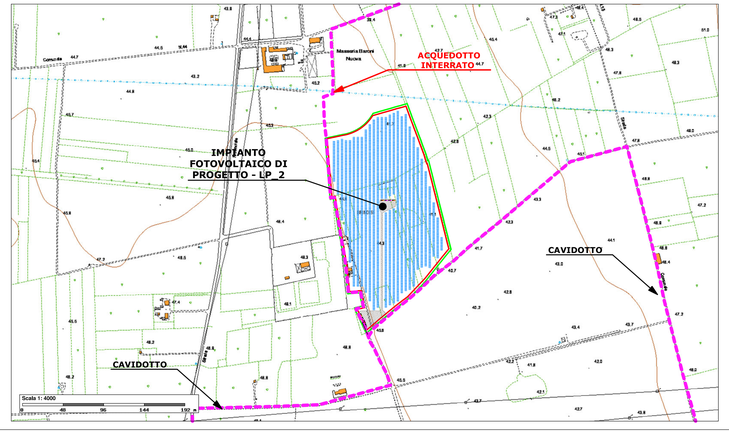

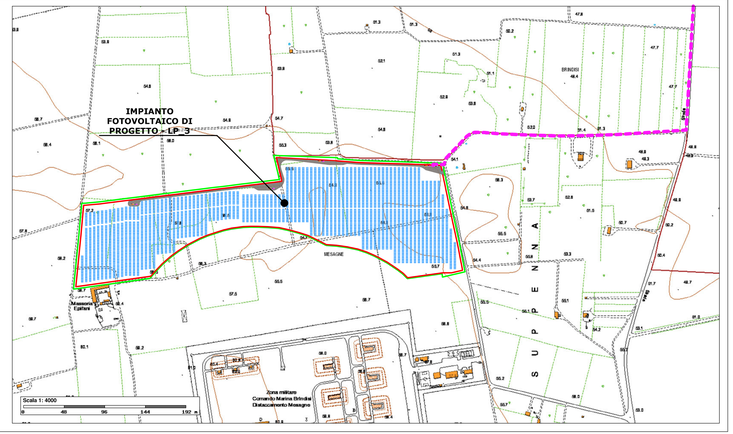

INQUADRAMENTO VINCOLISTICO CTR - OPERE DI PROGETTO CON ORTOFOTO VISTA DI DETTAGLIO 1

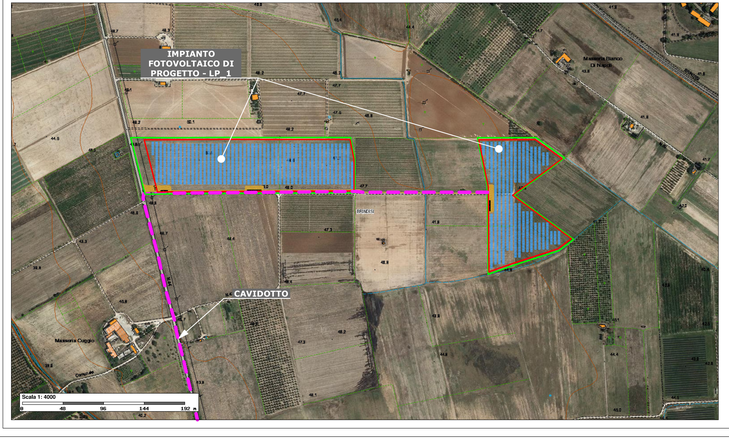

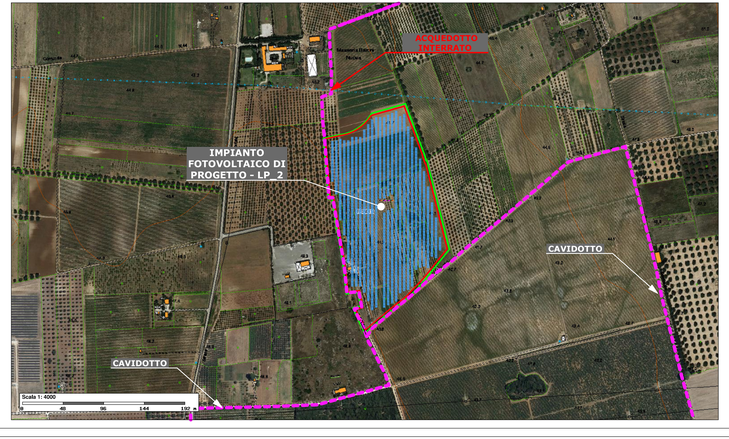

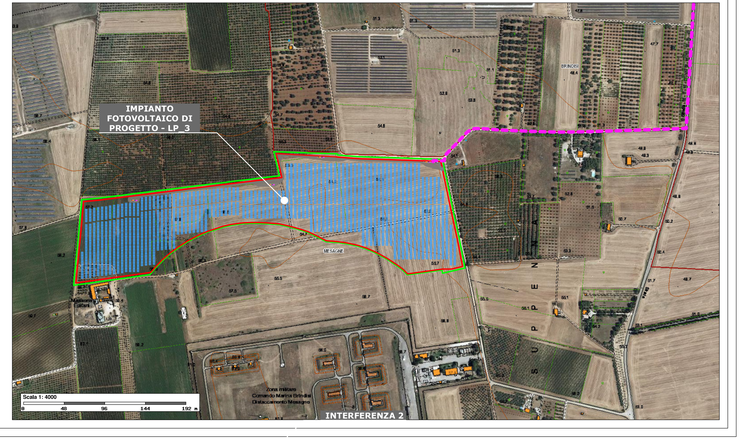

COMUNI DI BRINDISI - MESAGNE

PROVINCIA DI BRINDISI

PROGETTO AGROVOLTAICO " CLUSTER LOPEZ"

PROGETTO

Ingveprogetti s.r.l.s.

via Gavillo n.7-72023, Mesagne (BR)
email: info@ingveprogetti.it

RESPONSABILE DEL PROGETTO
Ing. Giorgio Vece

COSTRUZIONE ED ESERCIZIO DI UN IMPIANTO AGROVOLTAICO DENOMINATO "CLUSTER LOPEZ" E DELLE OPERE ED INFRASTRUTTURE CONNESSE, SITO NEI COMUNI DI BRINDISI E MESAGNE (BR), POTENZA NOMINALE PARI A 30.000,00 kWN E POTENZA DI PICCO PARI A 34.639,92 kWP.

Oggetto: INQDUADRAMENTO VINCOLISTICO CTR OPERE DI PROGETTO VISTA DI DETTAGLIO 1

PROGETTISTA: Ing. Giorgio Vece

NOME FILE: 8XPD7W3_StudioInserimentoUrbanistico_03c

SCALA 1:4000

TIMBRO E FIRMA:

N°	DATA	DESCRIZIONE	REDATTO	VERIFICATO	APPROVATO
00	OTTOBRE 2021	PRIMA EMISSIONE	ING. GIORGIO VECE	ING. GIORGIO VECE	
01					
02					
03					

Powertis

LUMINORA LOPEZ S.R.L.

Powertis SA
Via Venti Settembre, 1
00187 Roma Italia
www.powertis.com
Tel+39 3282294454