



SOCIETA' ITALIANA TRAFORO AUTOSTRADALE DEL FREJUS
SOCIETE' FRANCAISE DU TUNNEL ROUTIER DU FREJUS



LOMBARDI SA
INGEGNERI CONSULENTI

Trafo Autostradale del Fréjus / Tunnel Routier du Fréjus
COSTRUZIONE GALLERIA DI SICUREZZA / CONSTRUCTION GALERIE DE SECURITE

PROGETTO DEFINITIVO 2006 / PROJET 2006

GALLERIA DI SICUREZZA / GALERIE DE SECURITE
DONNEES POLYGONALE DU TUNNEL
DATI POLIGONALE DEL TRAFORO




					B
24.11.2006	Op	Op	Mo	Aggiornamento / Mise à jour	A

DATA	DISEGNATO	COSTRUITO	VISTO	Nome file :	No. 6145.2-056	A
15.09.2006	Op	Op	Mo	6145.2-P-056A		

Formato : 84X60	Scala : 1:100	No. L. F.	No. Com.
-----------------	---------------	-----------	----------


Progettisti: Ing. Andrea Mordasini, Dott. Ing. Marco Russo - Lombardi SA

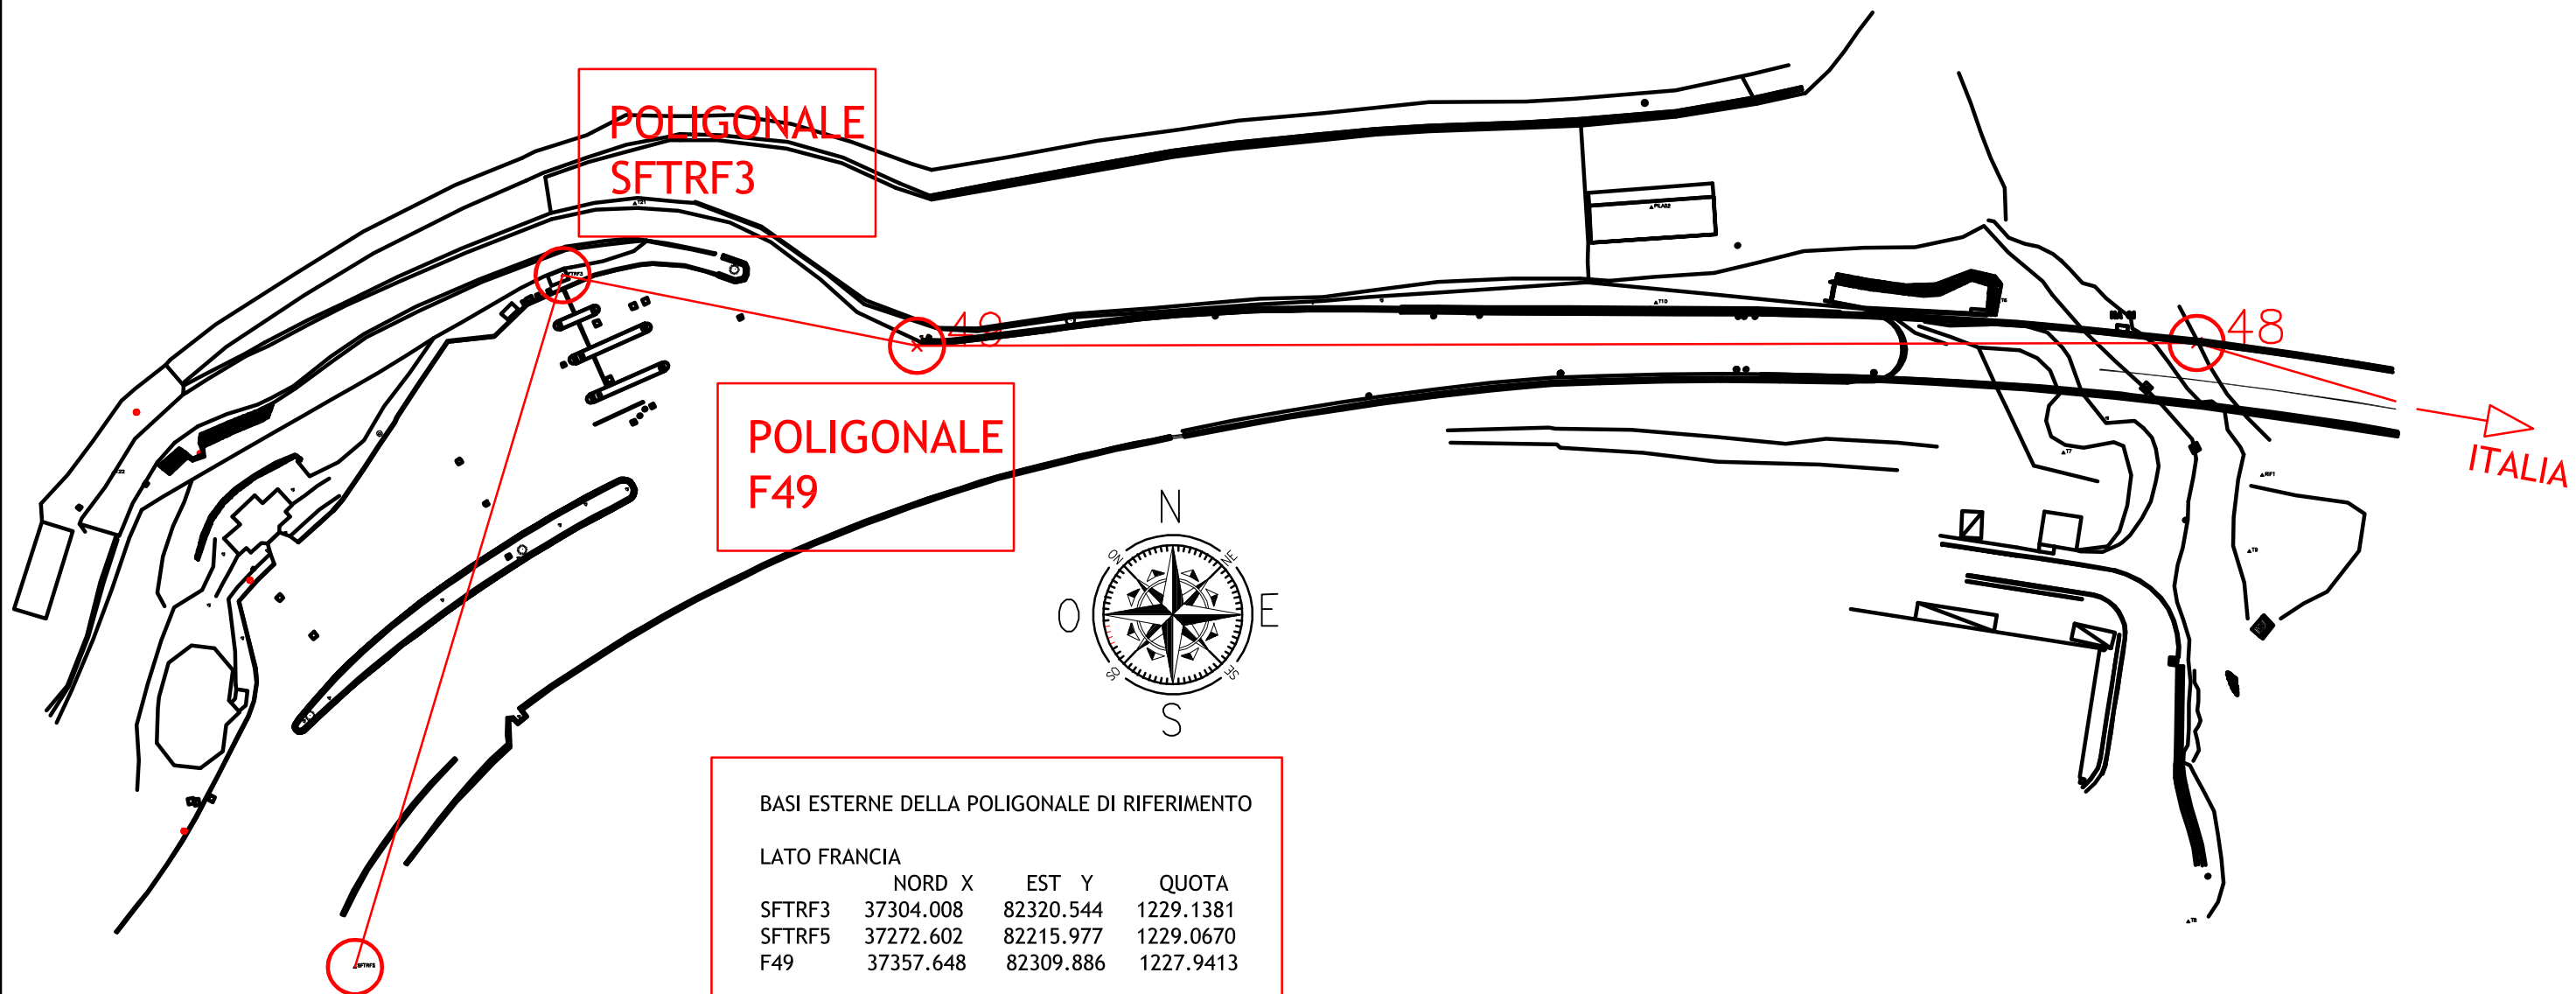

**POLIGONALE
SFTRF3**

**POLIGONALE
F49**

**POLIGONALE
SFTRF5**

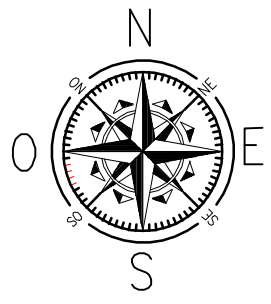



ITALIA

BASI ESTERNE DELLA POLIGONALE DI RIFERIMENTO

LATO FRANCIA

	NORD X	EST Y	QUOTA
SFTRF3	37304.008	82320.544	1229.1381
SFTRF5	37272.602	82215.977	1229.0670
F49	37357.648	82309.886	1227.9413

FRANCIA

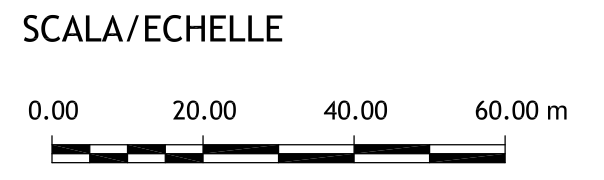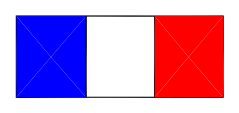

BASI ESTERNE DELLA POLIGONALE DI RIFERIMENTO

LATO ITALIA

	NORD X	EST Y	QUOTA
SITAF1	40000.000	70000.000	1302.5115
SITAF2	40419.586	70627.396	1349.2790
10000	39939.538	69964.580	1300.1430
F1	39990.618	70107.022	1297.2603

SCALA/ECHELLE




↑
RANCIA

POLIGONALE
SITAF2

POLIGONALE
F1

POLIGONALE
SITAF1

POLIGONALE
P 10000

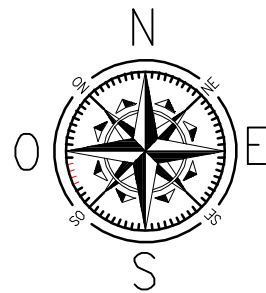

ITALIA

