
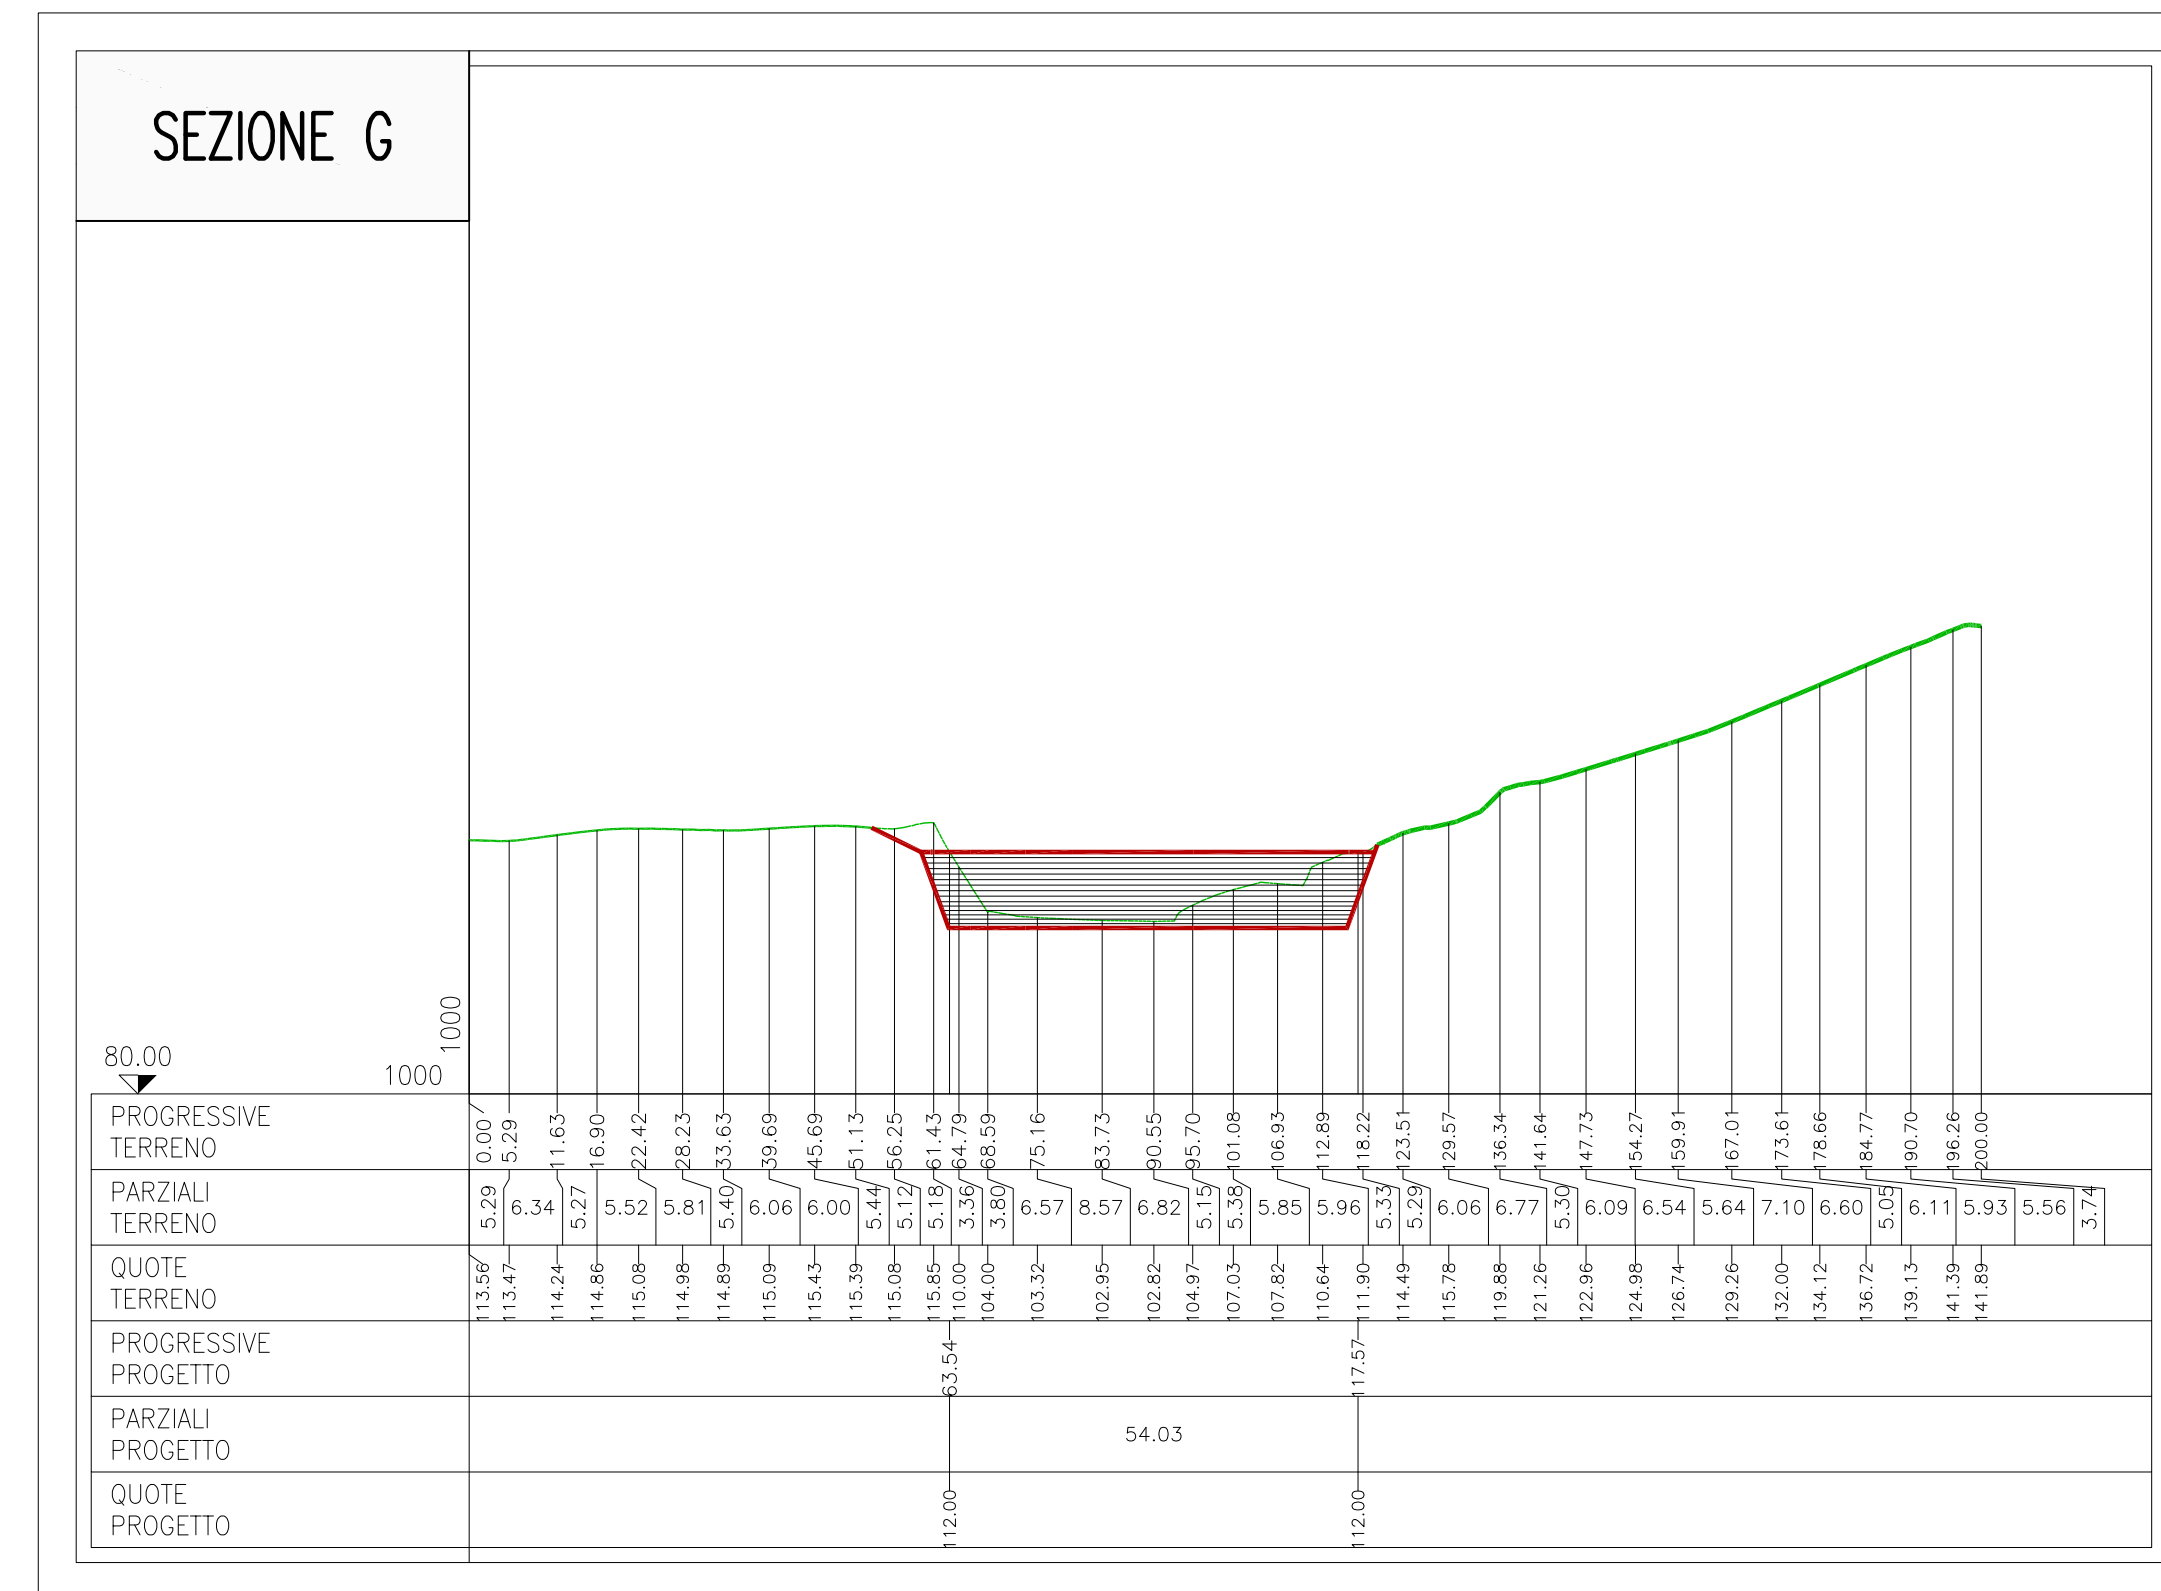
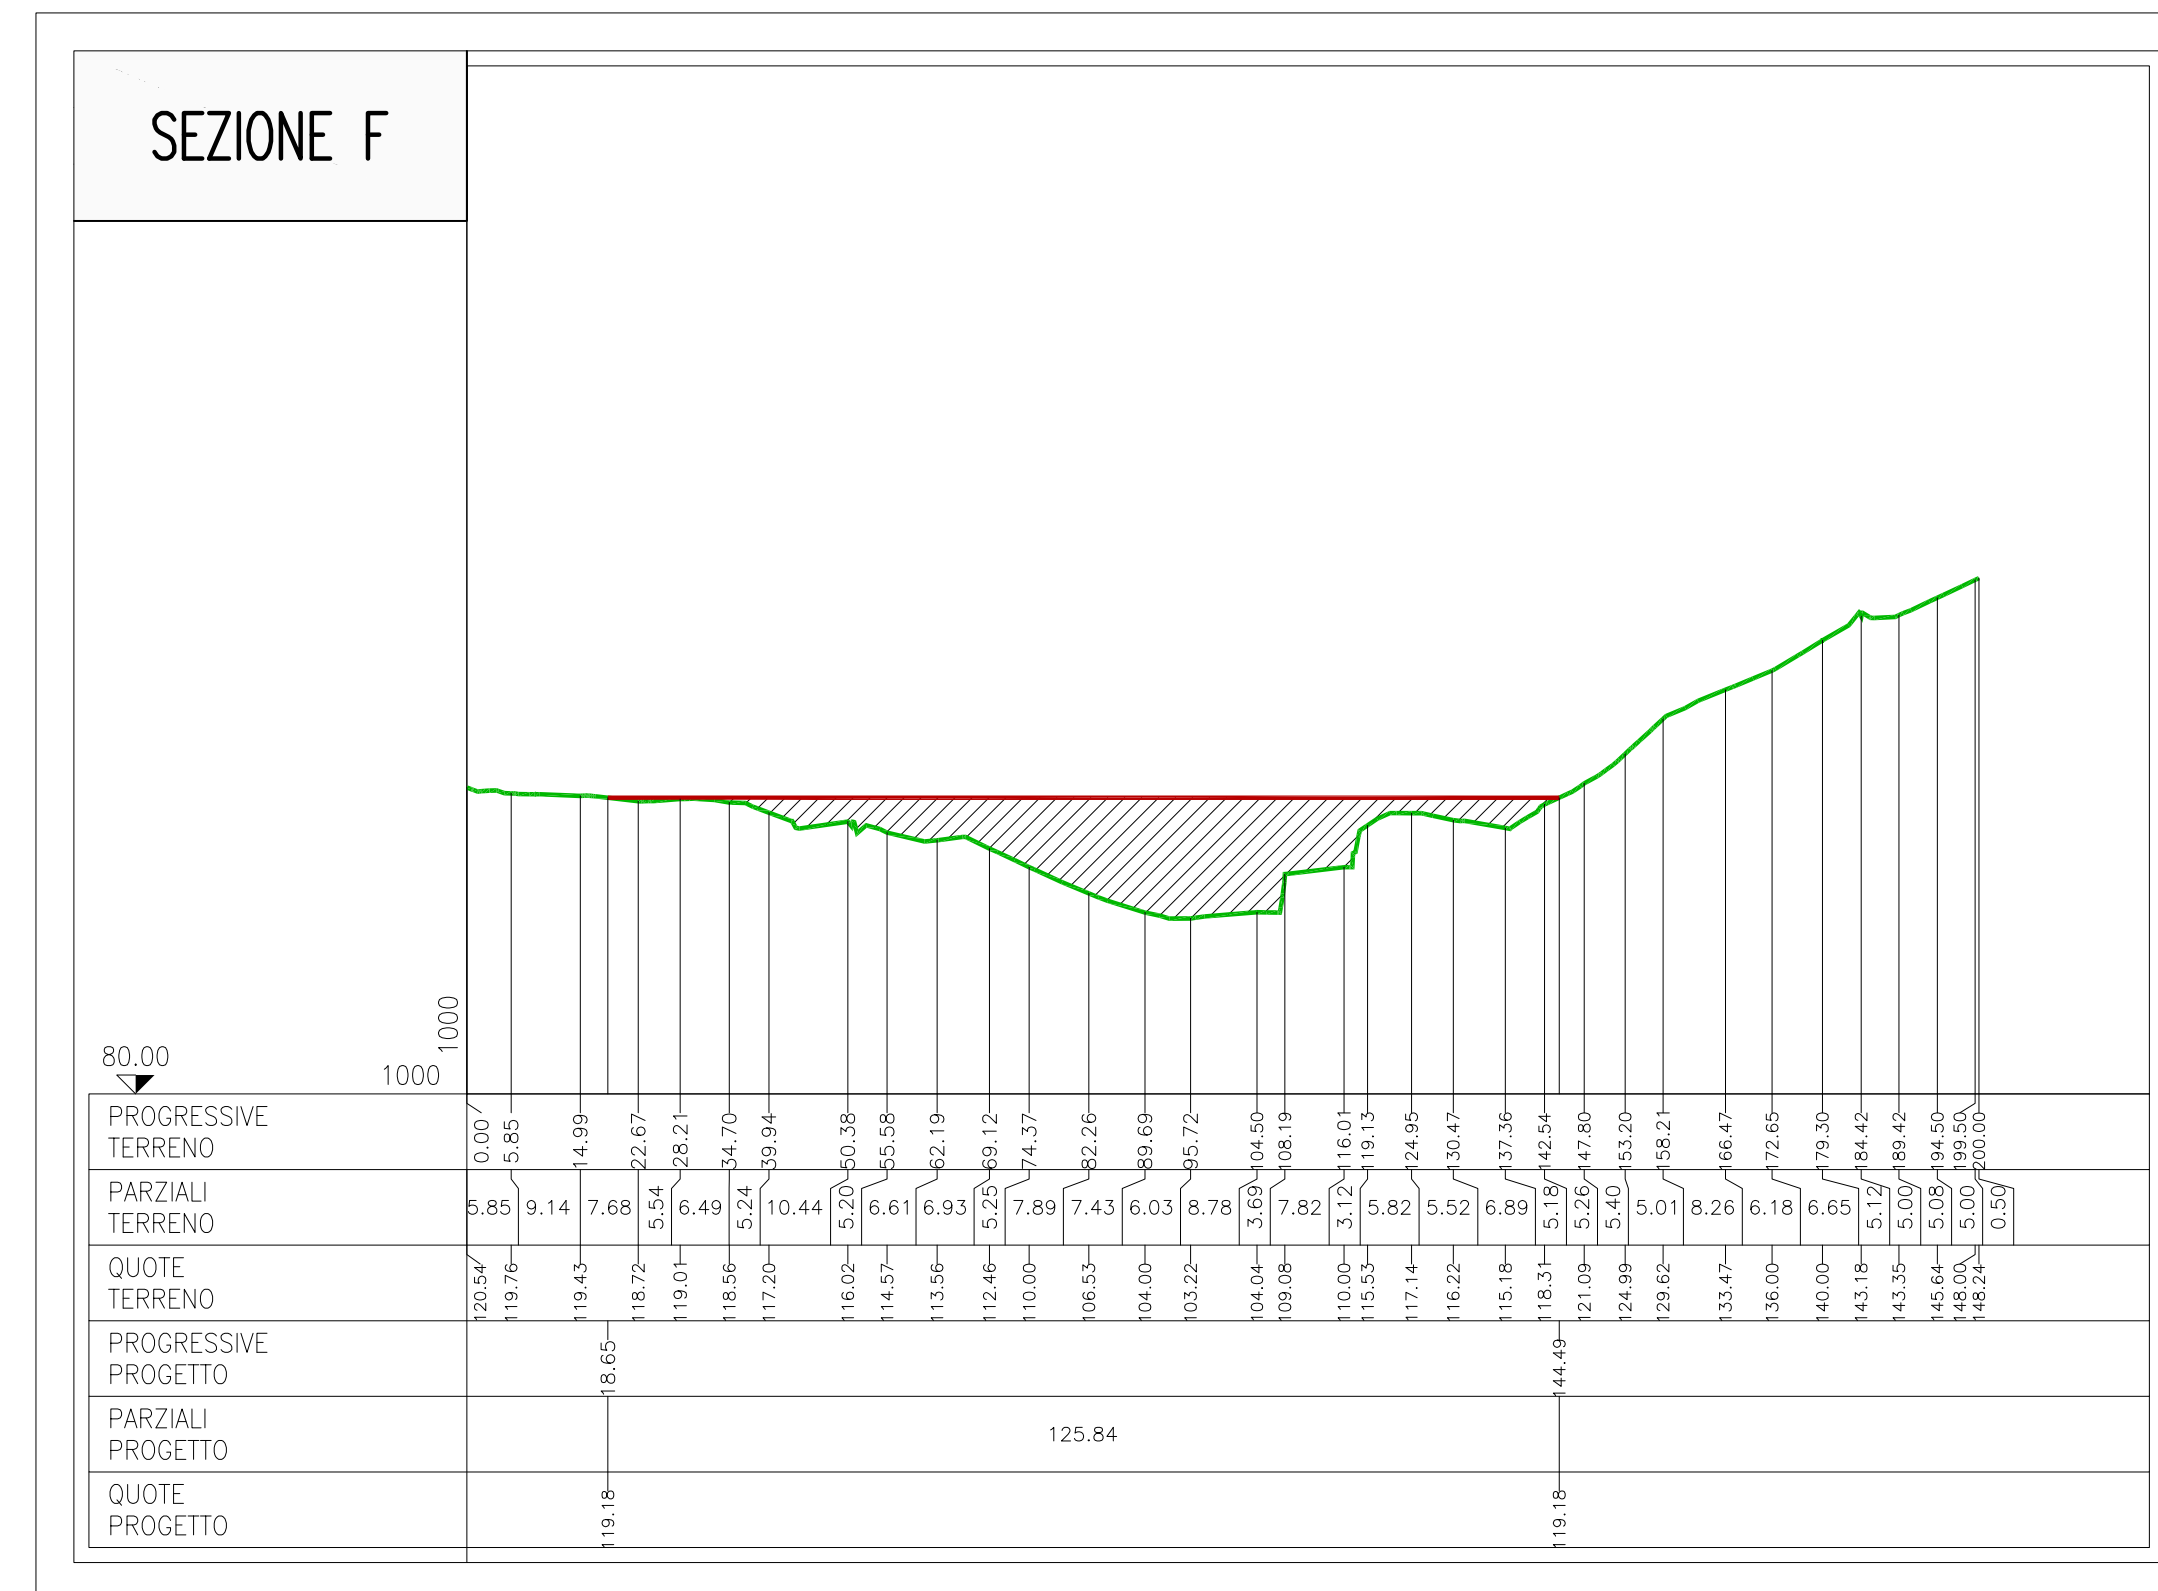
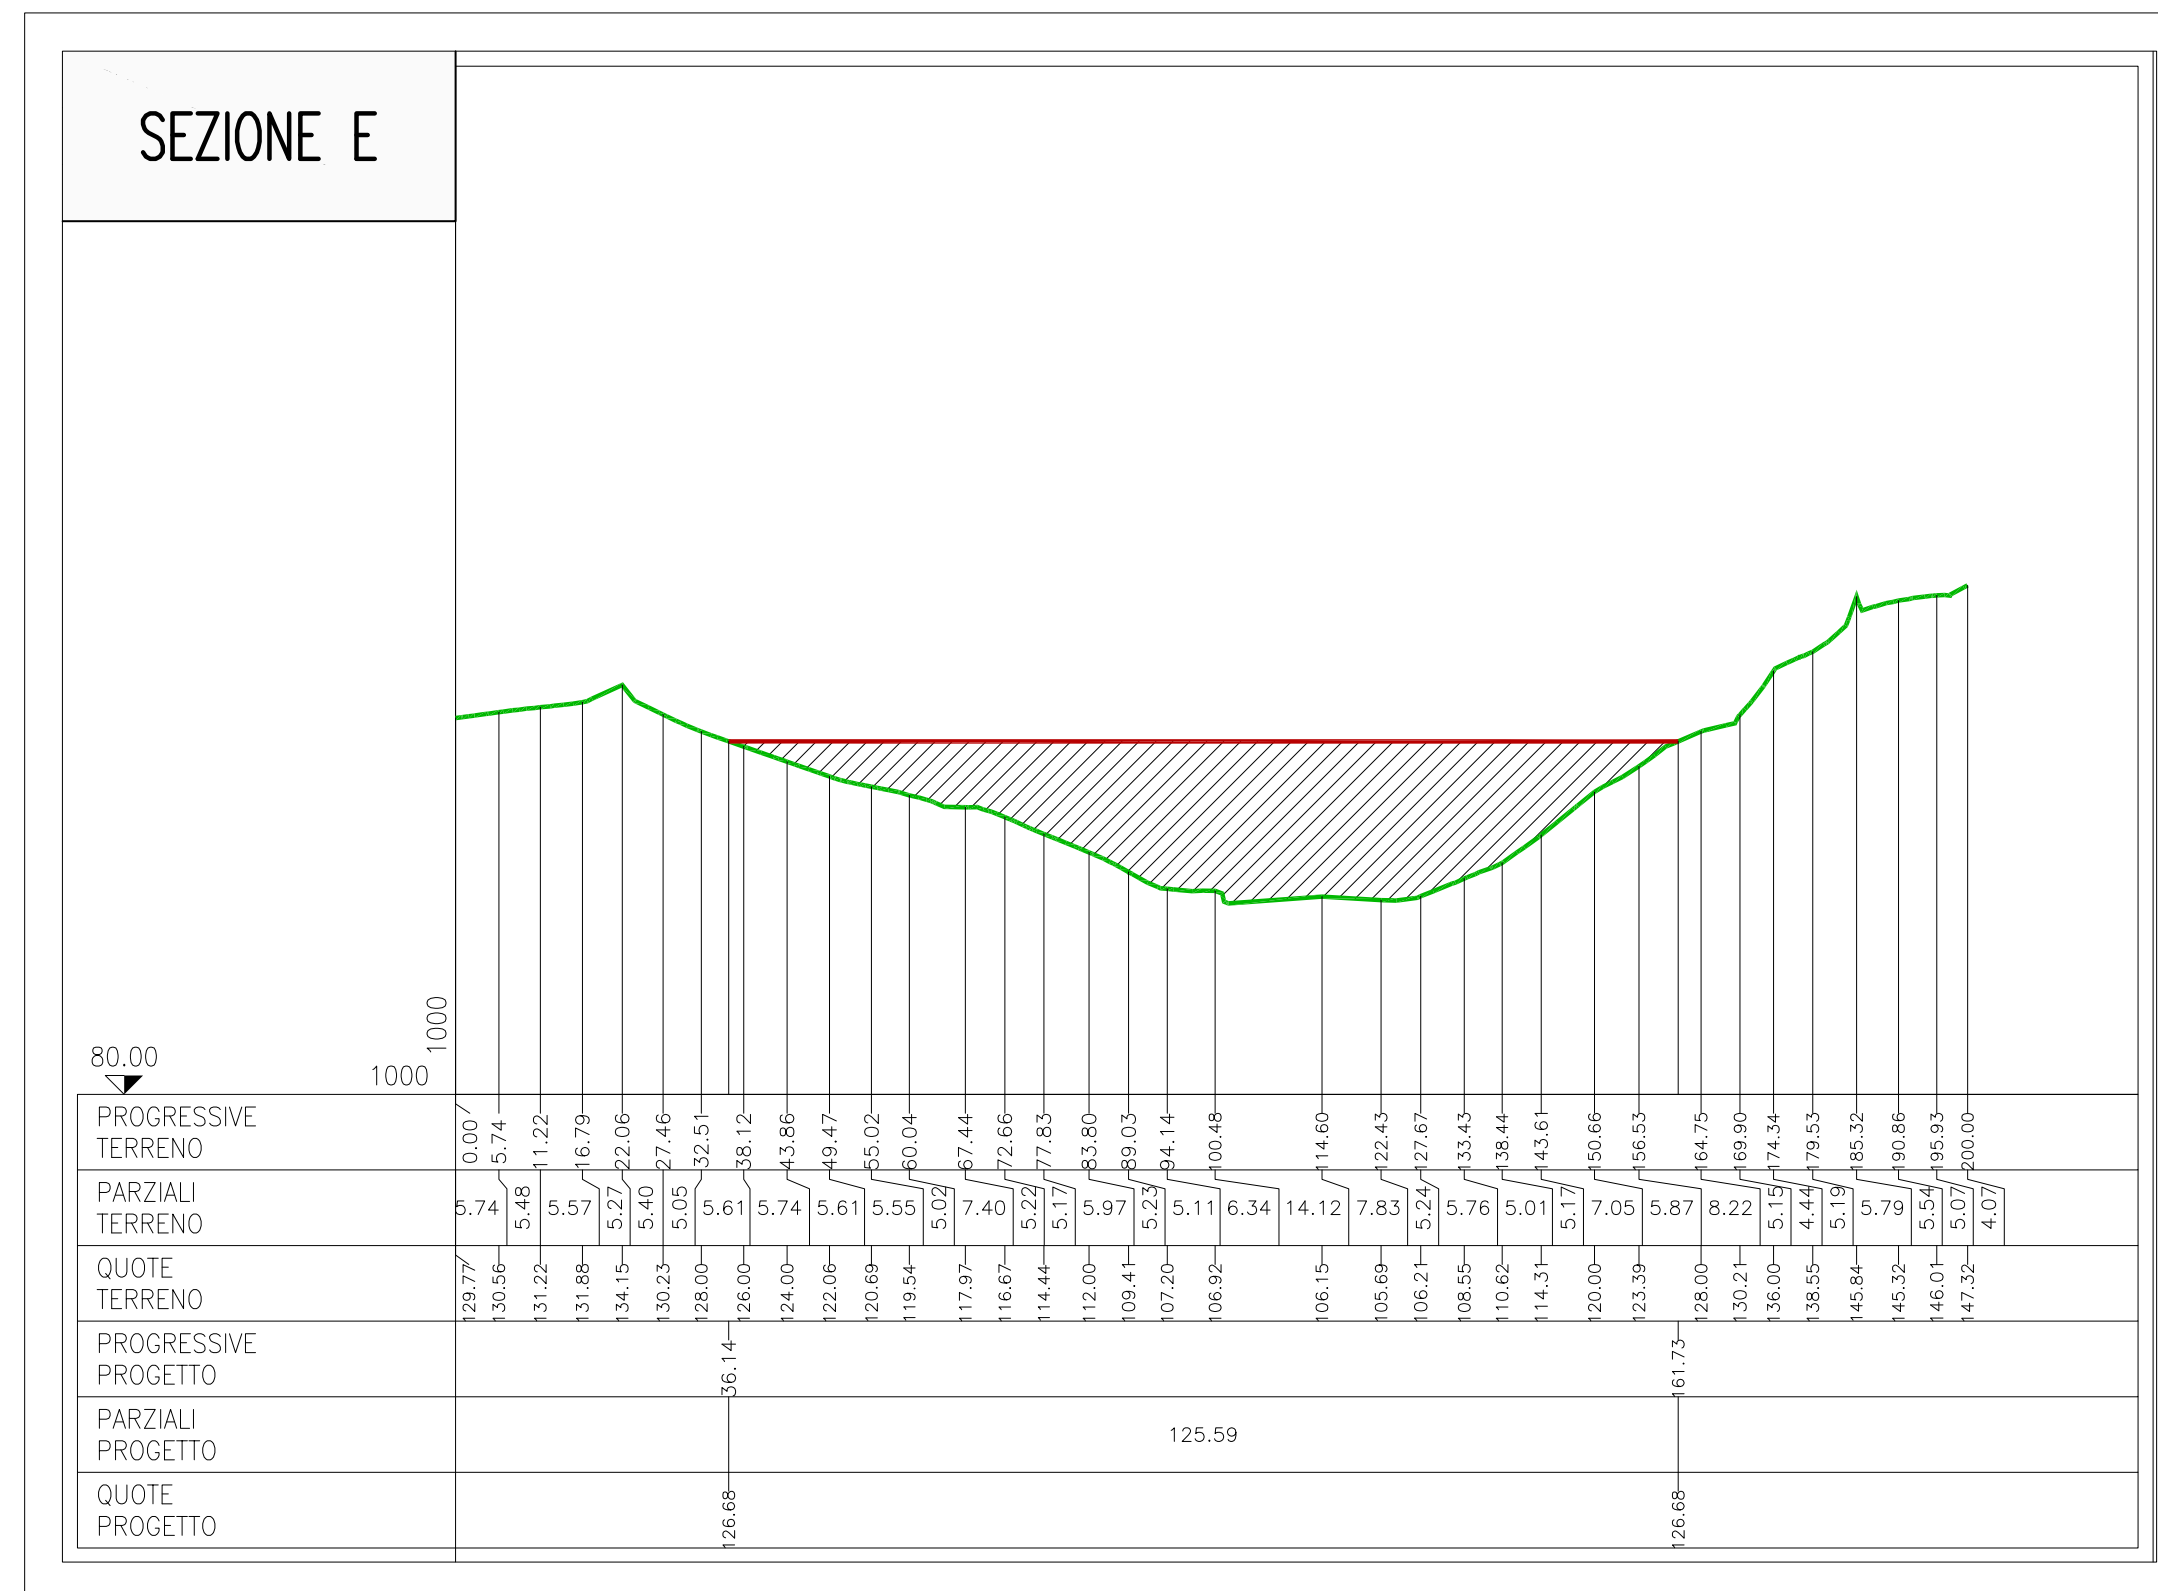
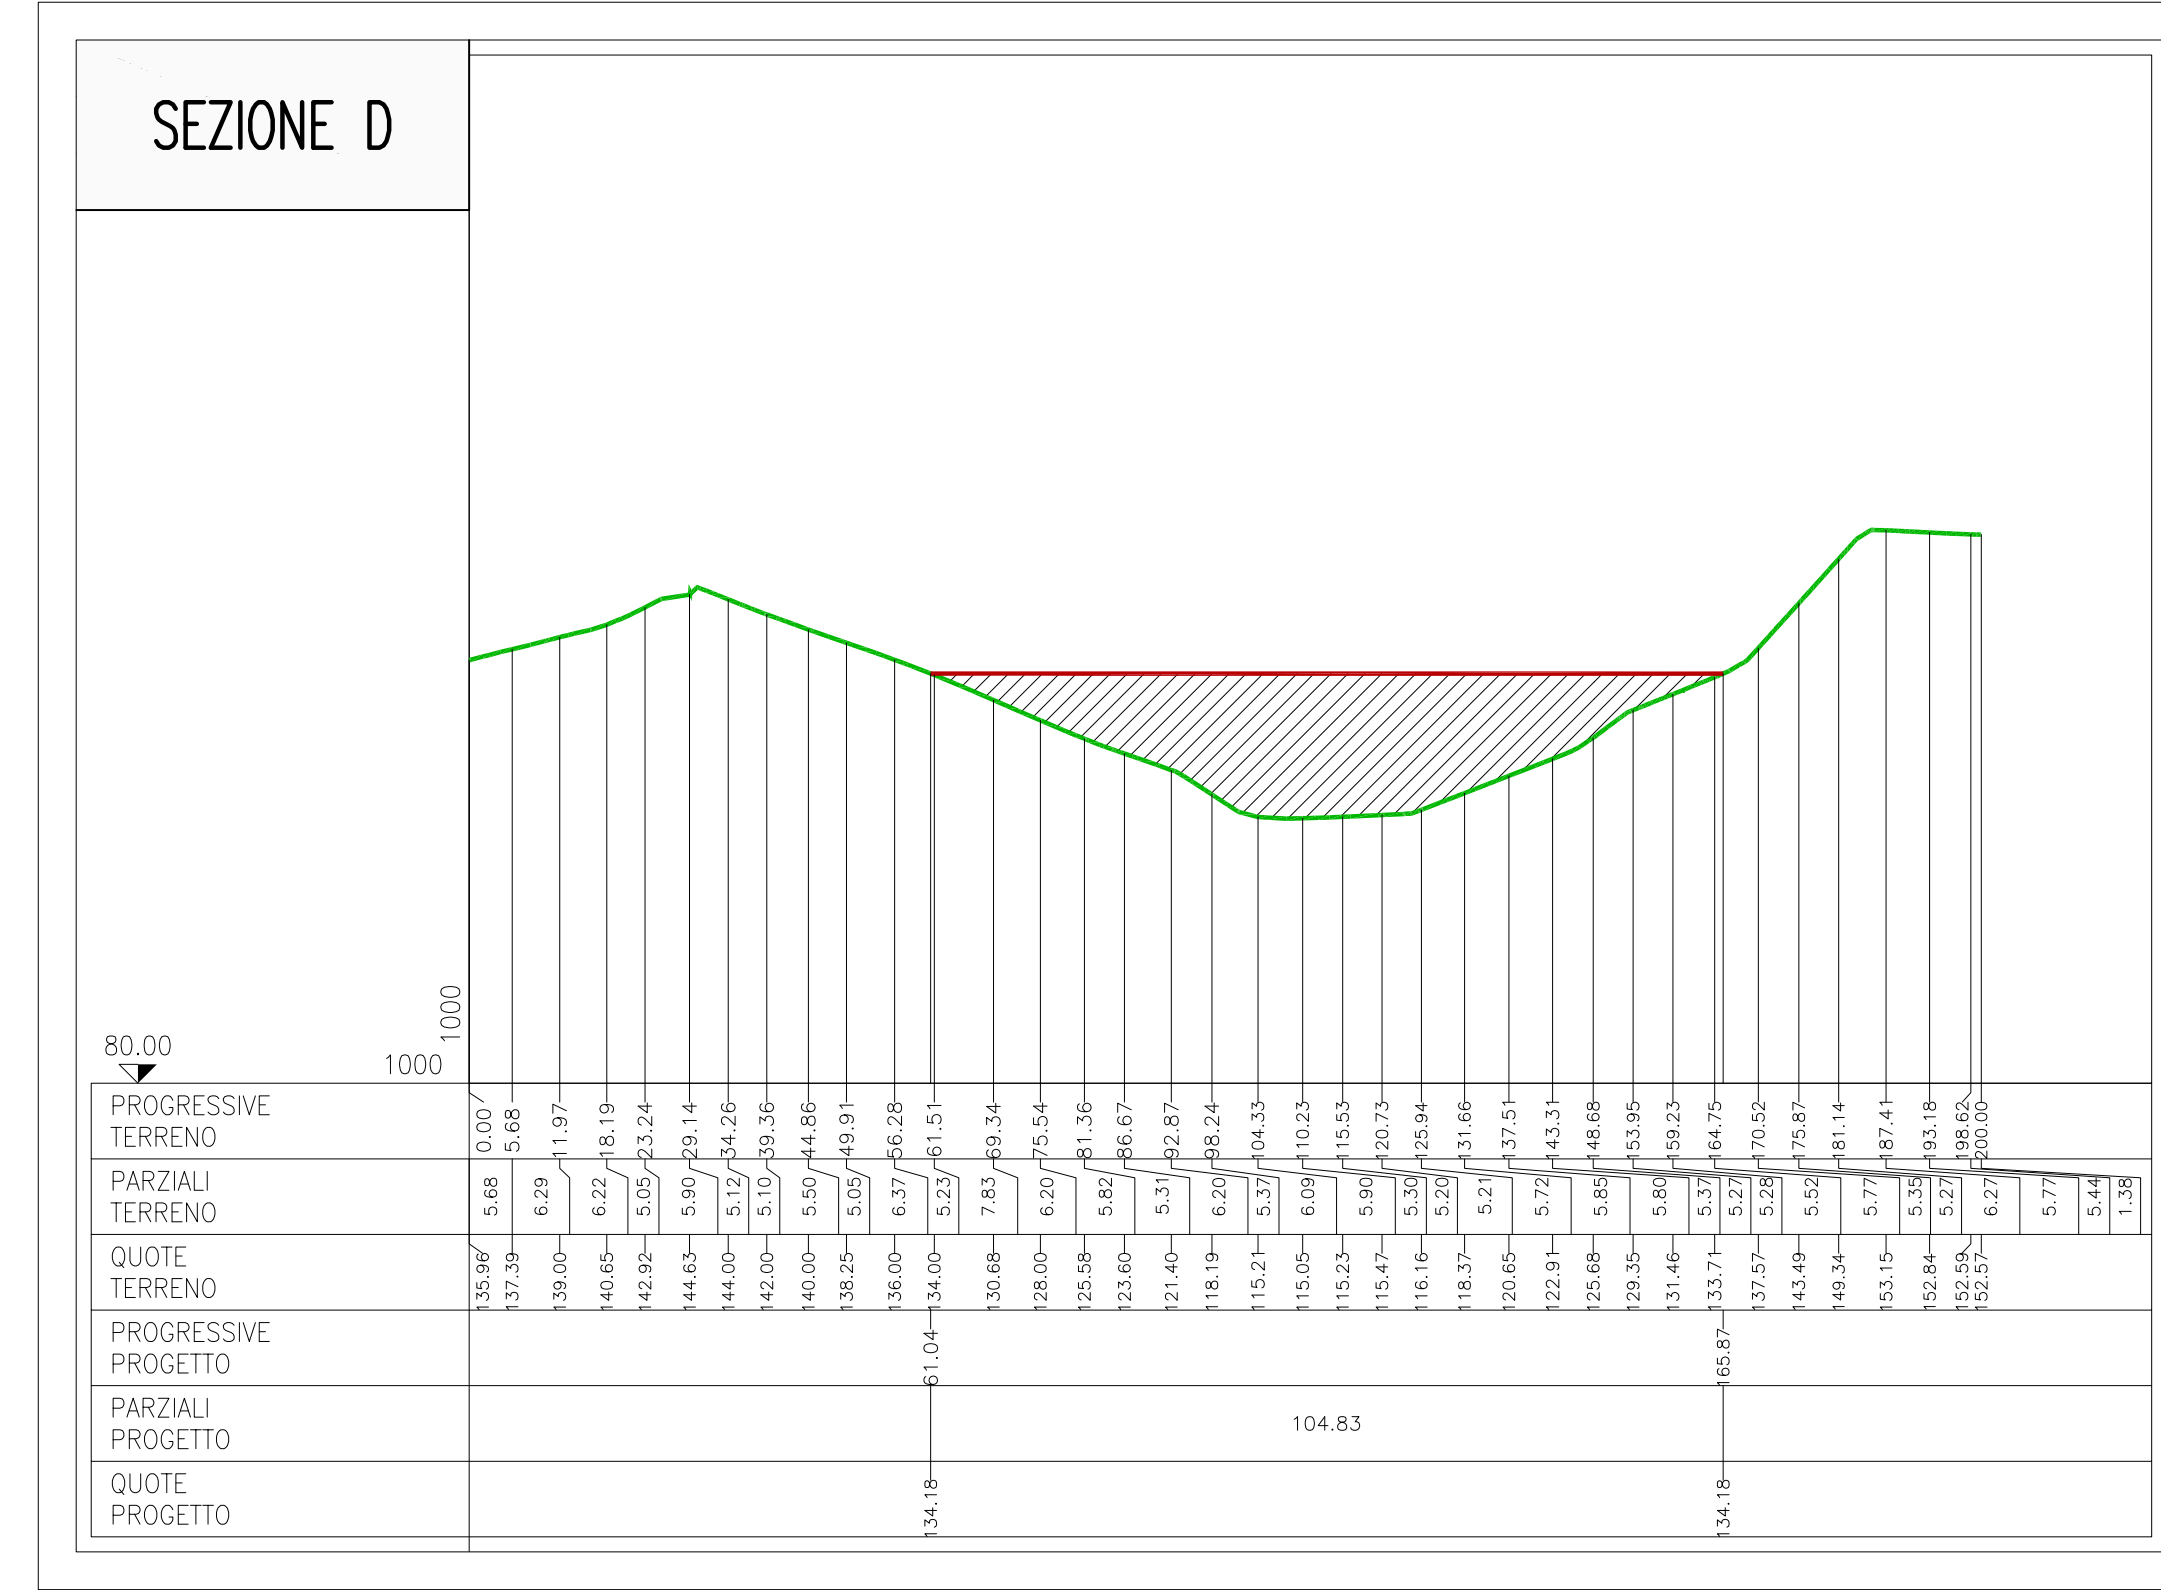
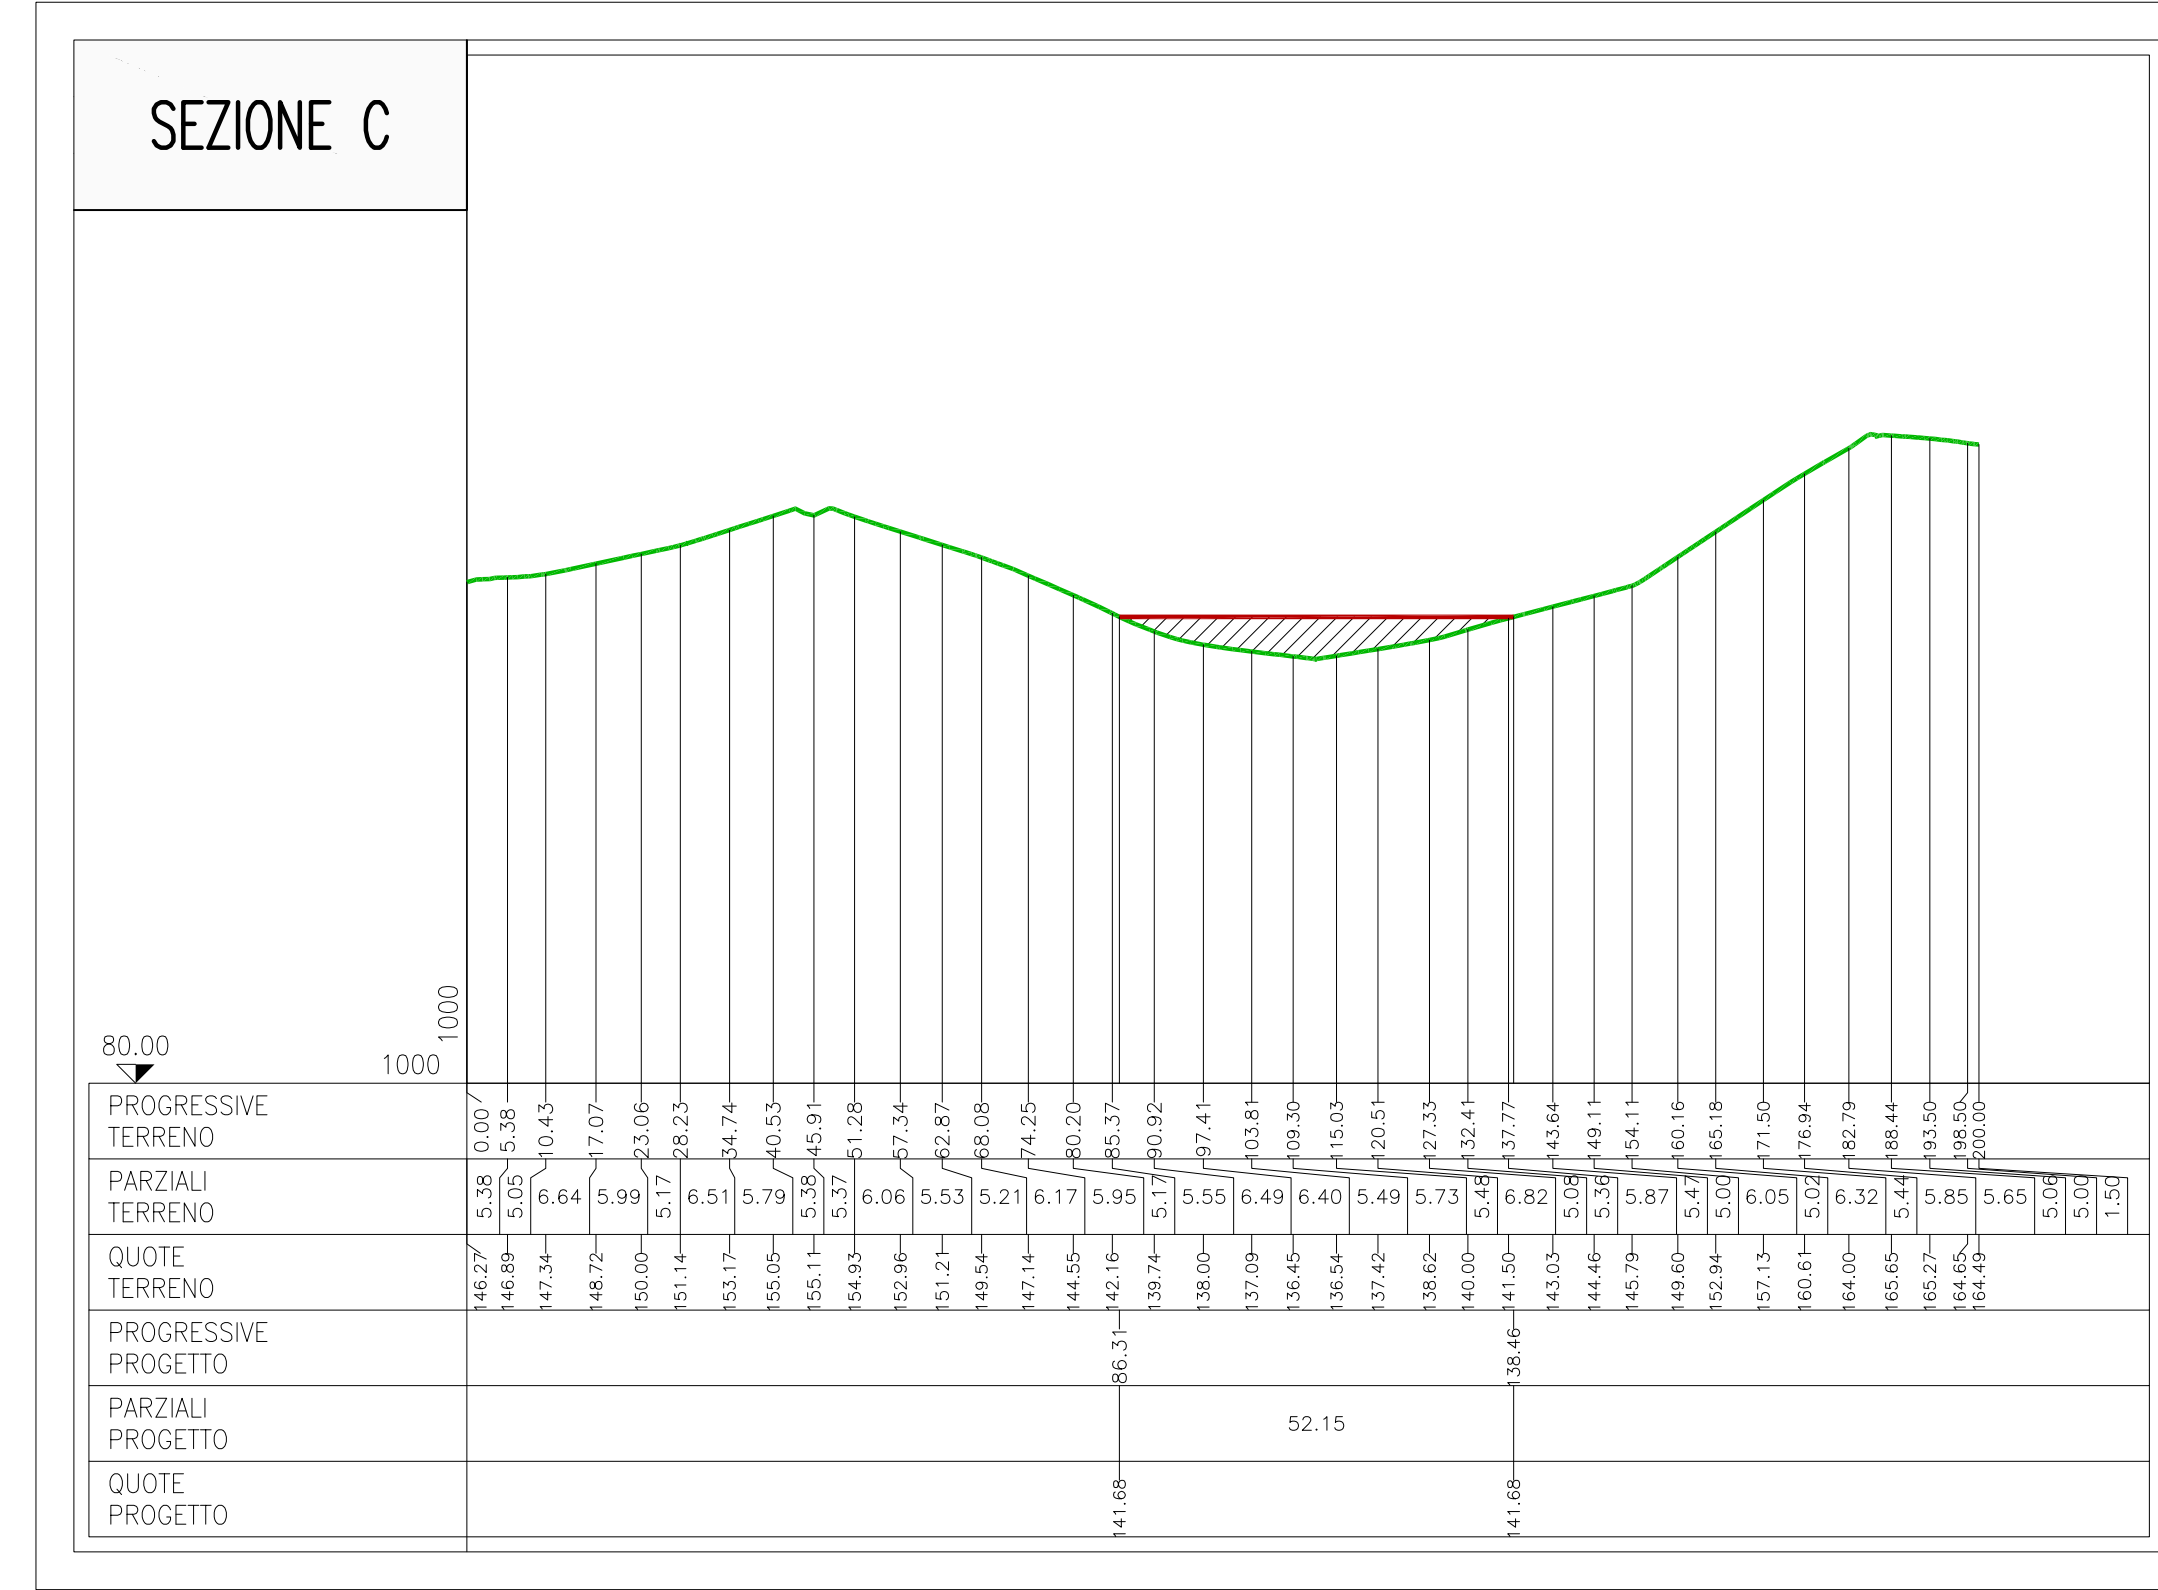


VOLUME MC. 130.000

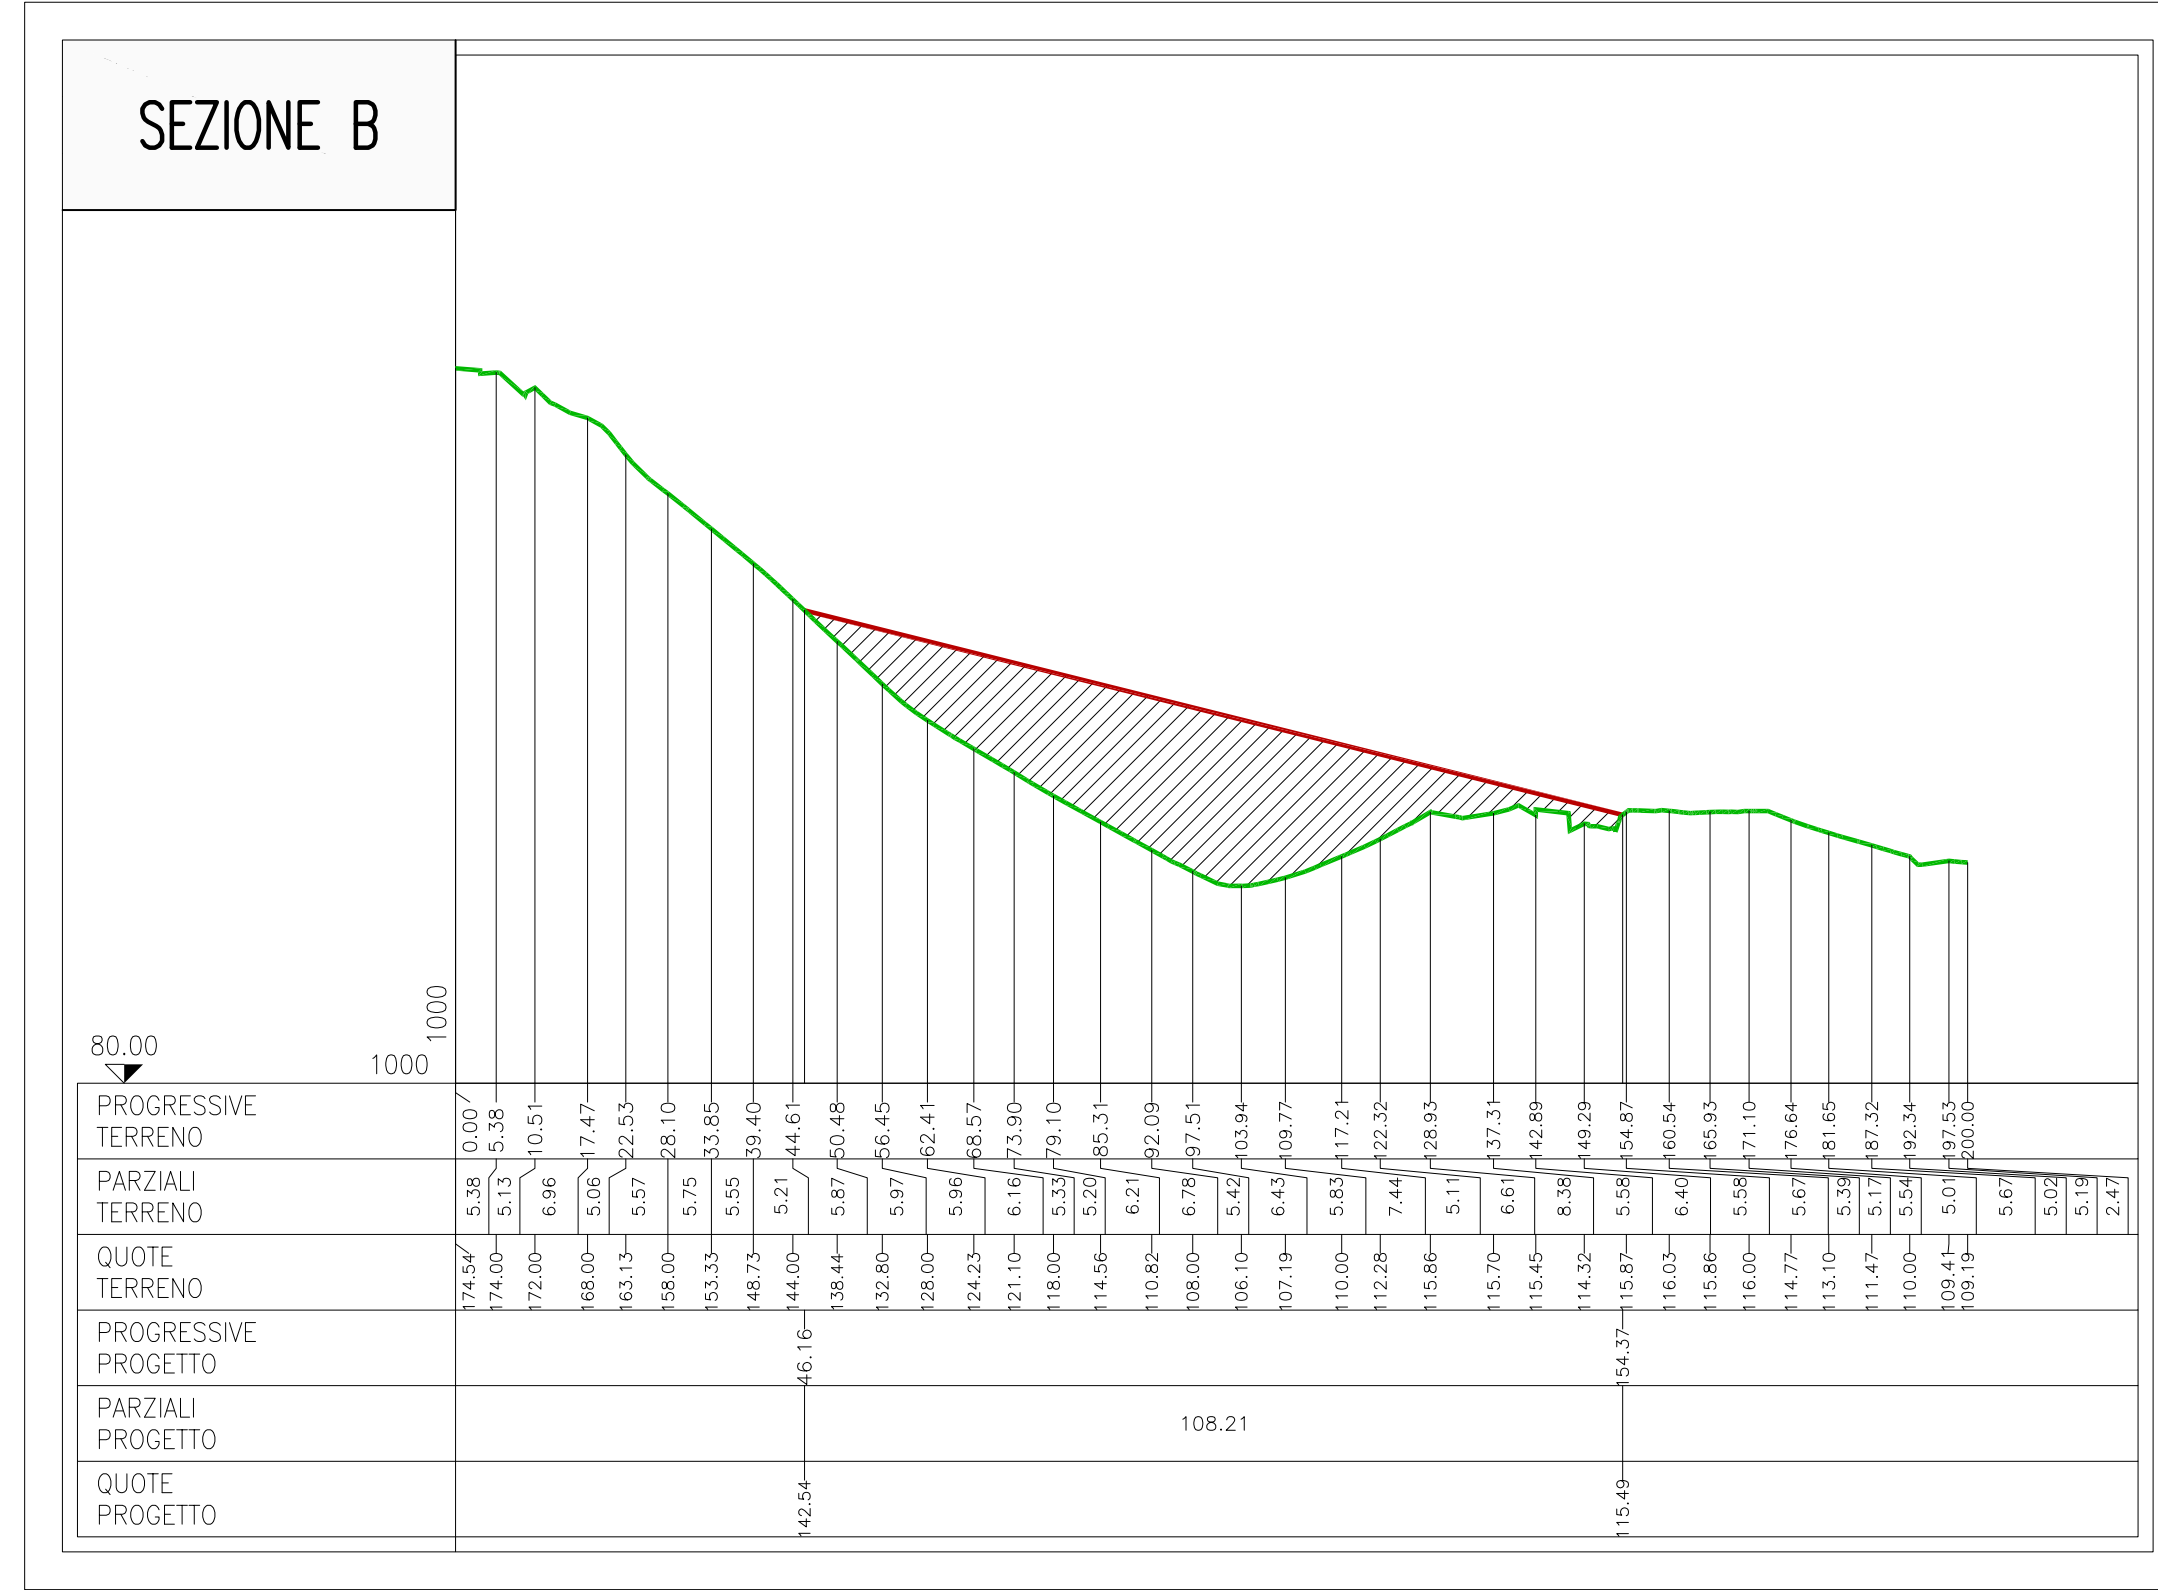

**Stretto di Messina**  
Concessionaria per la progettazione, realizzazione e gestione del collegamento stabile tra la Sicilia e il Continente  
 (Legge n° 1158 del 17 dicembre 1971, modificata dal D.Lgs. n° 114 del 24 aprile 2003)

---

**PONTE SULLO STRETTO DI MESSINA**

**PROGETTO DEFINITIVO**  
 ALTERNATIVE AI SITI DI DEPOSITO

(Richiesta C.T.V.A. del 22/12/2011 Prot. C.T.V.A./2011/45534 e del 16/03/2012 Prot. C.T.V.A./2012/11012)

---

**EUROLINK S.C.p.A.**  
 IMPREGILO S.p.A.  
 SOCIETA' ITALIANA PER CONDOTTE D'ACQUA S.p.A.  
 COOPERATIVA MURATORI E CEMENTISTI - C.M.C. di Ravenna Soc. Coop. a.r.l.  
 SACYR S.A.U.  
 ISHKAWAJIMA - HARMIA HEAVY INDUSTRIES CO. LTD.  
 A.C.I. S.C.p.A. - CONSORZIO STABILE

---

<small>IL PROGETTISTA Prof. Ing. G. Limati Ordine Ingegneri Palermo n° 1222</small>	<small>IL CONTRAENTE GENERALE (Ing. P.P. Marcheseff)</small>	<small>STRETTO DI MESSINA DIRETTORE GENERALE (Ing. G. Fiammenghi)</small>	<small>STRETTO DI MESSINA AMMINISTRATORE DELEGATO (Dott. P. Cucco)</small>
---	--	---	--

Firmato digitalmente ai sensi dell'Art. 21 del D.Lgs. 82/2005

---

**COLLEGAMENTI VERSANTE SICILIA** **CZV0794\_F0**

**CANTIERI**

**SITI DI RECUPERO AMBIENTALE**

**SITO AL3**

**SEZIONI DI PROGETTO**

---

<small>REVISIONE</small>	<small>DATA</small>	<small>DESCRIZIONE</small>	<small>REDAITTO</small>	<small>VERIFICATO</small>	<small>APPROVATO</small>
F0	08/06/2012	EMISSIONE FINALE	P.LIMATI	G.LIMATI	G.LIMATI

SCALA: 1:1000/1:2000