

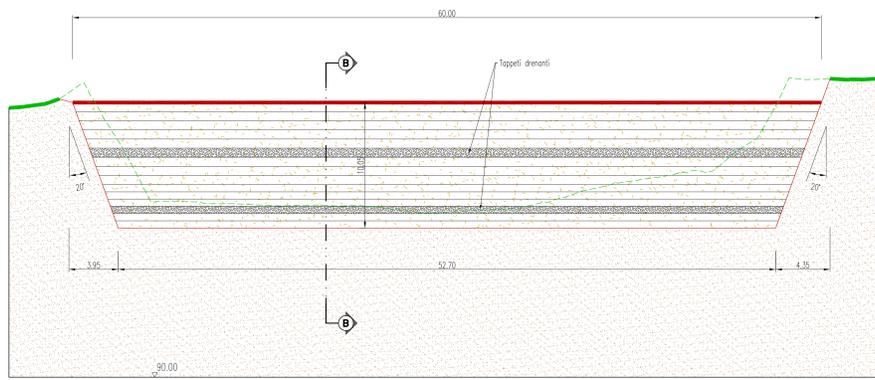



SEZIONE A - Scala 1:200

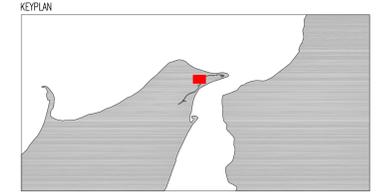

SEZIONE B - Scala 1:100

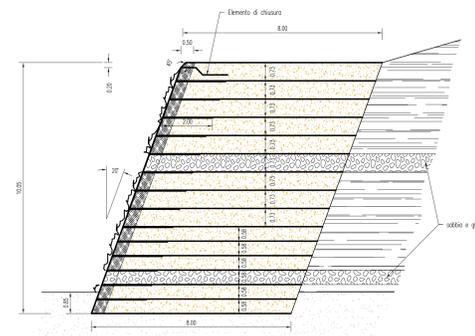


VOLUME MC. 130.000

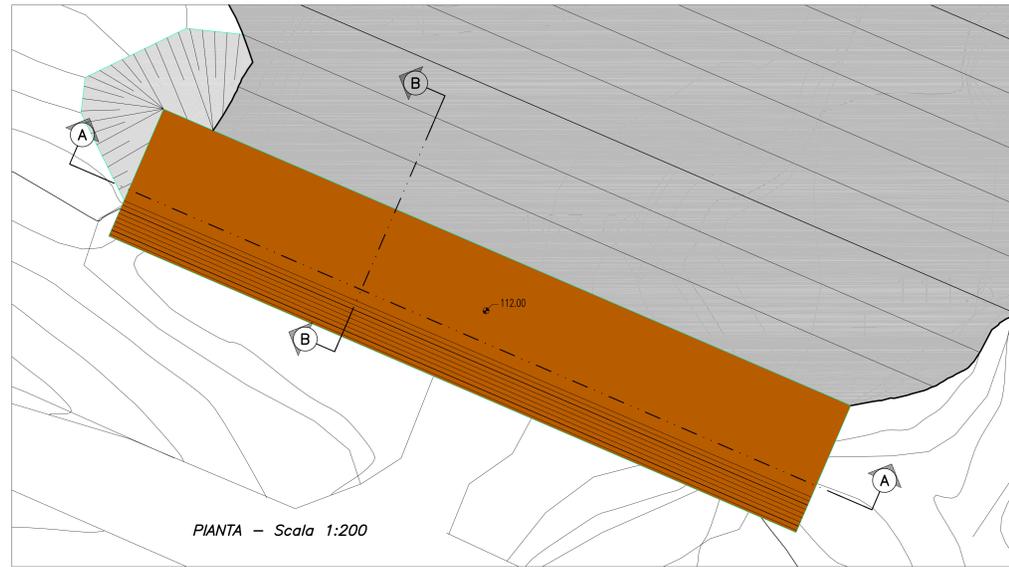


PIANTA - Scala 1:200

PARTICOLARE

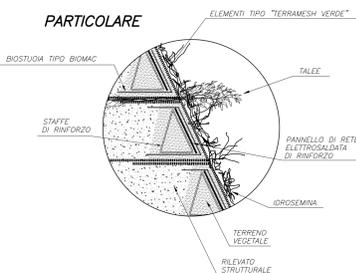


**PRESCRIZIONI**  
 IL MATERIALE DEL RILEVATO DEVE AVERE GEOMETRIA COMPRESA TRA 0,20 mm E 10 mm, GARANTIRE UN PESO DELL'UNITA' DI VOLUME DI TERRENO COMPATTATO NON INFERIORE A  $\rho = 18 \text{ kN/m}^3$  E UN ANGOLO DI RESISTENZA AL TAGLIO MAGGIORE O UGUALE A  $\phi' = 31^\circ$


PARTICOLARE COSTRUTTIVO

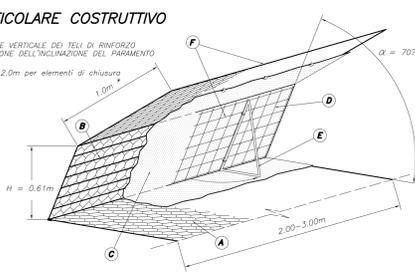

- A = ELEMENTO DI RINFORZO IN RETE METALLICA A COPPIA TORSIONE A MAGLIA ESAGONALE TIPO 8X10 FUSO CON TRATTAMENTO IN LEGA EUTETTICA DI ZINCO-ALLUMINIO CERCH-LANTANO, PLASTICATO 42.70/3.70mm
- B = BARRETTA METALLICHE DI RINFORZO 42.40/4.40mm INSERITE NELLA RETE METALLICA
- C = BIOSTUOLA IN FIBRA DI COCCO RINFORZATA CON RETE IN PLASTICA (TERRAMESH VERDE TIPO TERRA)
- D = PANNELLO DI RINFORZO IN RETE ELETTRICALMATA
- E = STAFFE DI RINFORZO TRIANGOLARE IN ACCIAIO 470mm COLLEGATA A CERNIERA AI PANNELLI IN RETE ELETTRICALMATA
- F = PUNTI METALLICI MECCANIZZATI IN ACCIAIO A FORTE ZINCATURA 43.00mm

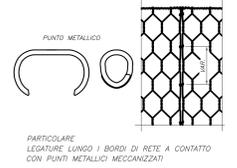

MODALITA' ESECUTIVE

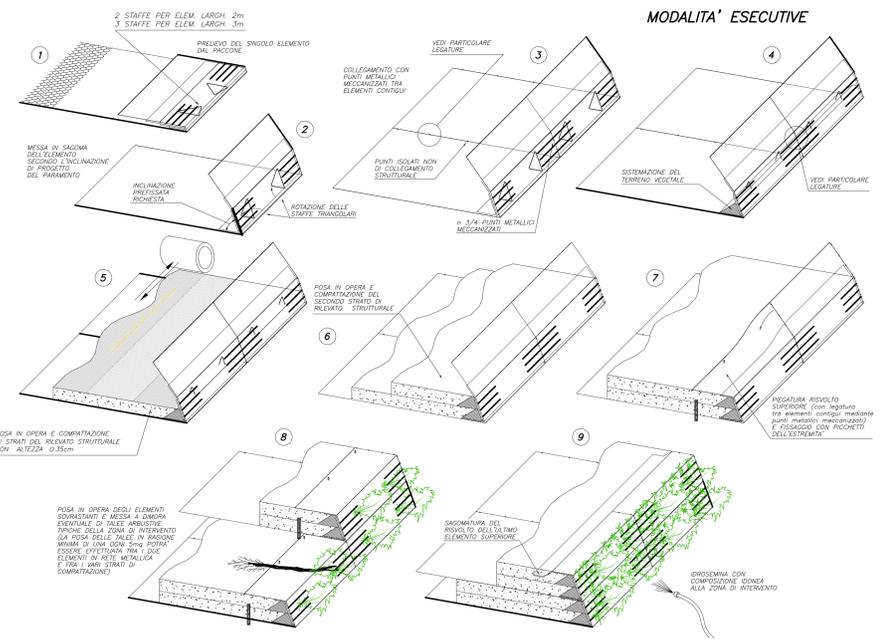

**Stretto di Messina**  
 Concessionari per la progettazione, realizzazione e gestione del collegamento stabile tra la Sicilia e il Continente  
 (Legge n° 1158 del 17 dicembre 1971, modificata dal D.lgs. n° 114 del 24 aprile 2003)

**PROGETTO DEFINITIVO**  
 ALTERNATIVE AI SITI DI DEPOSITO  
 (Richiesta STVA del 22/12/2011, Prot. STVA/2011/4554 e del 16/03/2012, Prot. STVA/2012/1012)

**EUROLINK S.C.p.A.**  
 IMPREGILO S.p.A.  
 SOCIETA' ITALIANA PER CONDOTTE D'ACQUA S.p.A.  
 COOPERATIVA MURATORI E CEMENTISTI - C.M.C. di Ravenna Soc. Coop. a.r.l.  
 SACYR S.A.U.  
 ISHIKAWAJIMA - HARIMA HEAVY INDUSTRIES CO. Ltd.  
 A.C.I.S.C.P.A. - CONSORZIO STABILE

IL PROGETTISTA <b>PRO-CED</b> Prof. Ing. S. Umiltà Ordine Ingegneri Palermo n° 1222 Ing. E. Pozzo Ordine Ingegneri Prov. Milano n° 15466	IL CONTRAENTE GENERALE Ing. P.P. Marcheselli	STRETTO DI MESSINA DIRETTORE GENERALE Ing. G. Fiammenghi	STRETTO DI MESSINA AMMINISTRATORE DELEGATO (Dott. P. Cucco)
---	---	--	---

Firmato digitalmente ai sensi dell'Art. 21 del D.Lgs. 82/2005

**COLLEGAMENTI VERSANTE SICILIA** **CZ0795\_F0**  
 CANTIERI  
 SITI DI RECUPERO AMBIENTALE  
 SITO AL3  
 OPERE D'ARTE: PIANTA - PROSPETTO - SEZIONI

REV.	DATA	DESCRIZIONE	REDAITTO	VERIFICATO	APPROVATO
FO	08/06/2012	EMISSIONE FINALE	P.L.MILIT.	G.L.MILIT.	G.L.MILIT.