
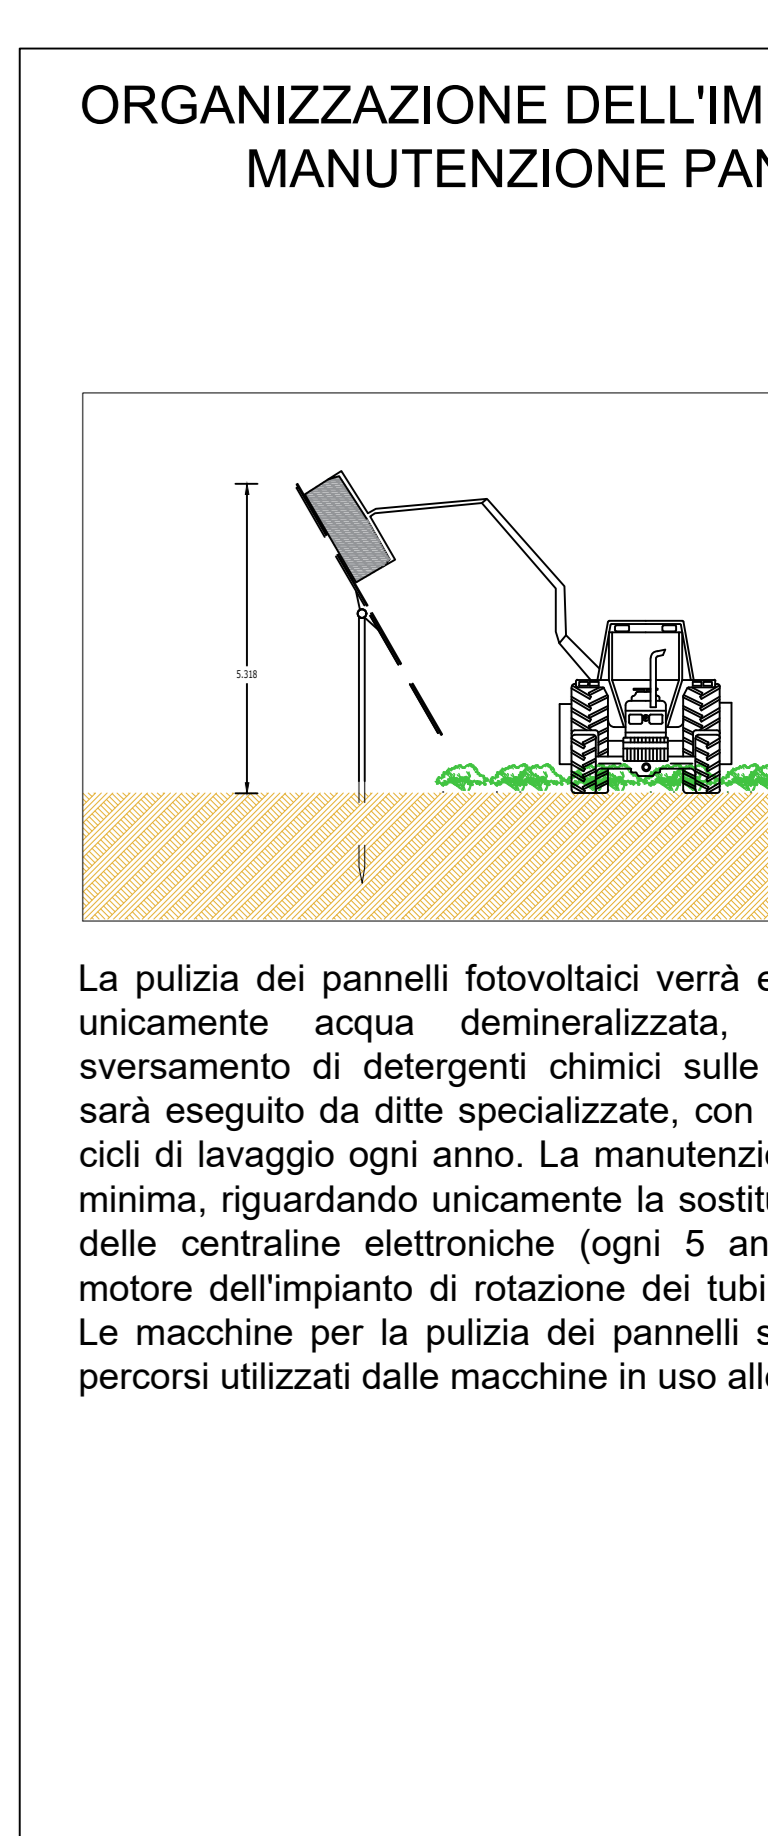
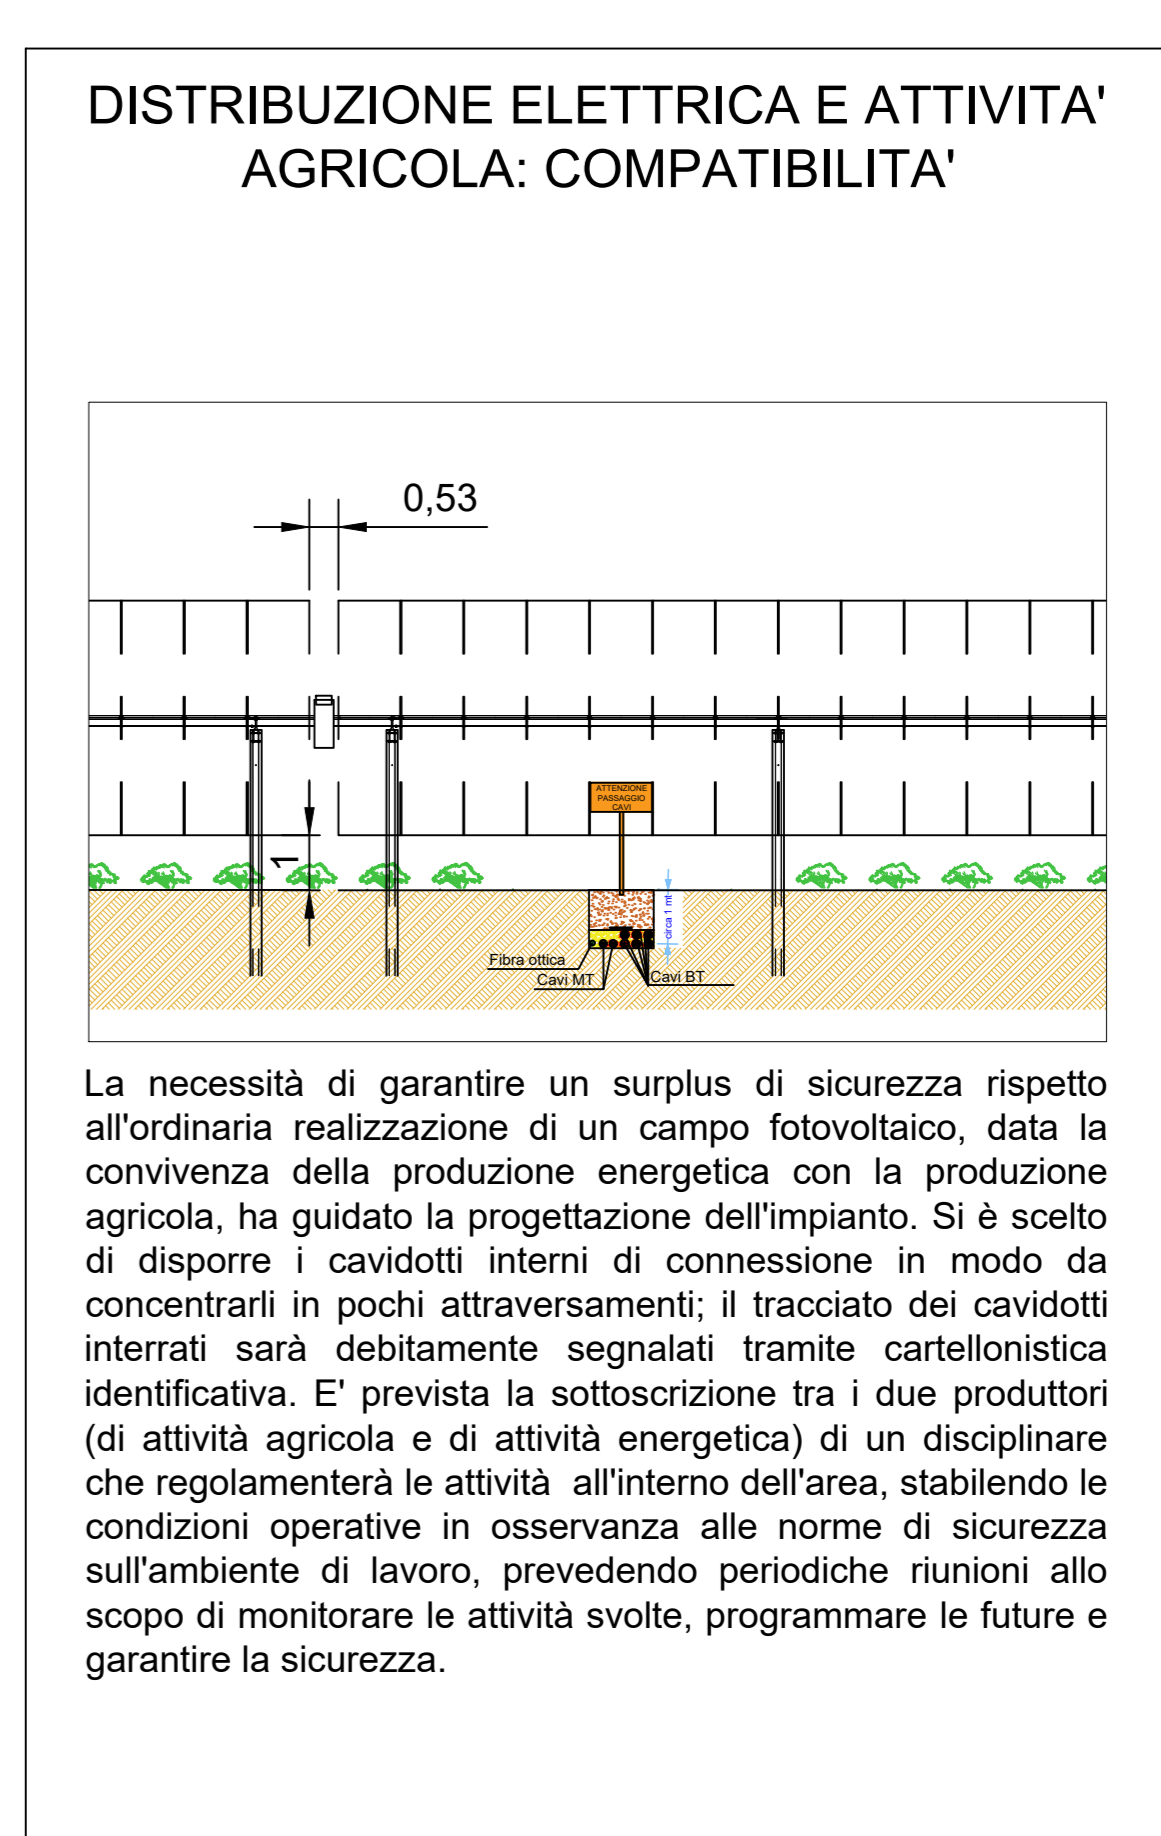
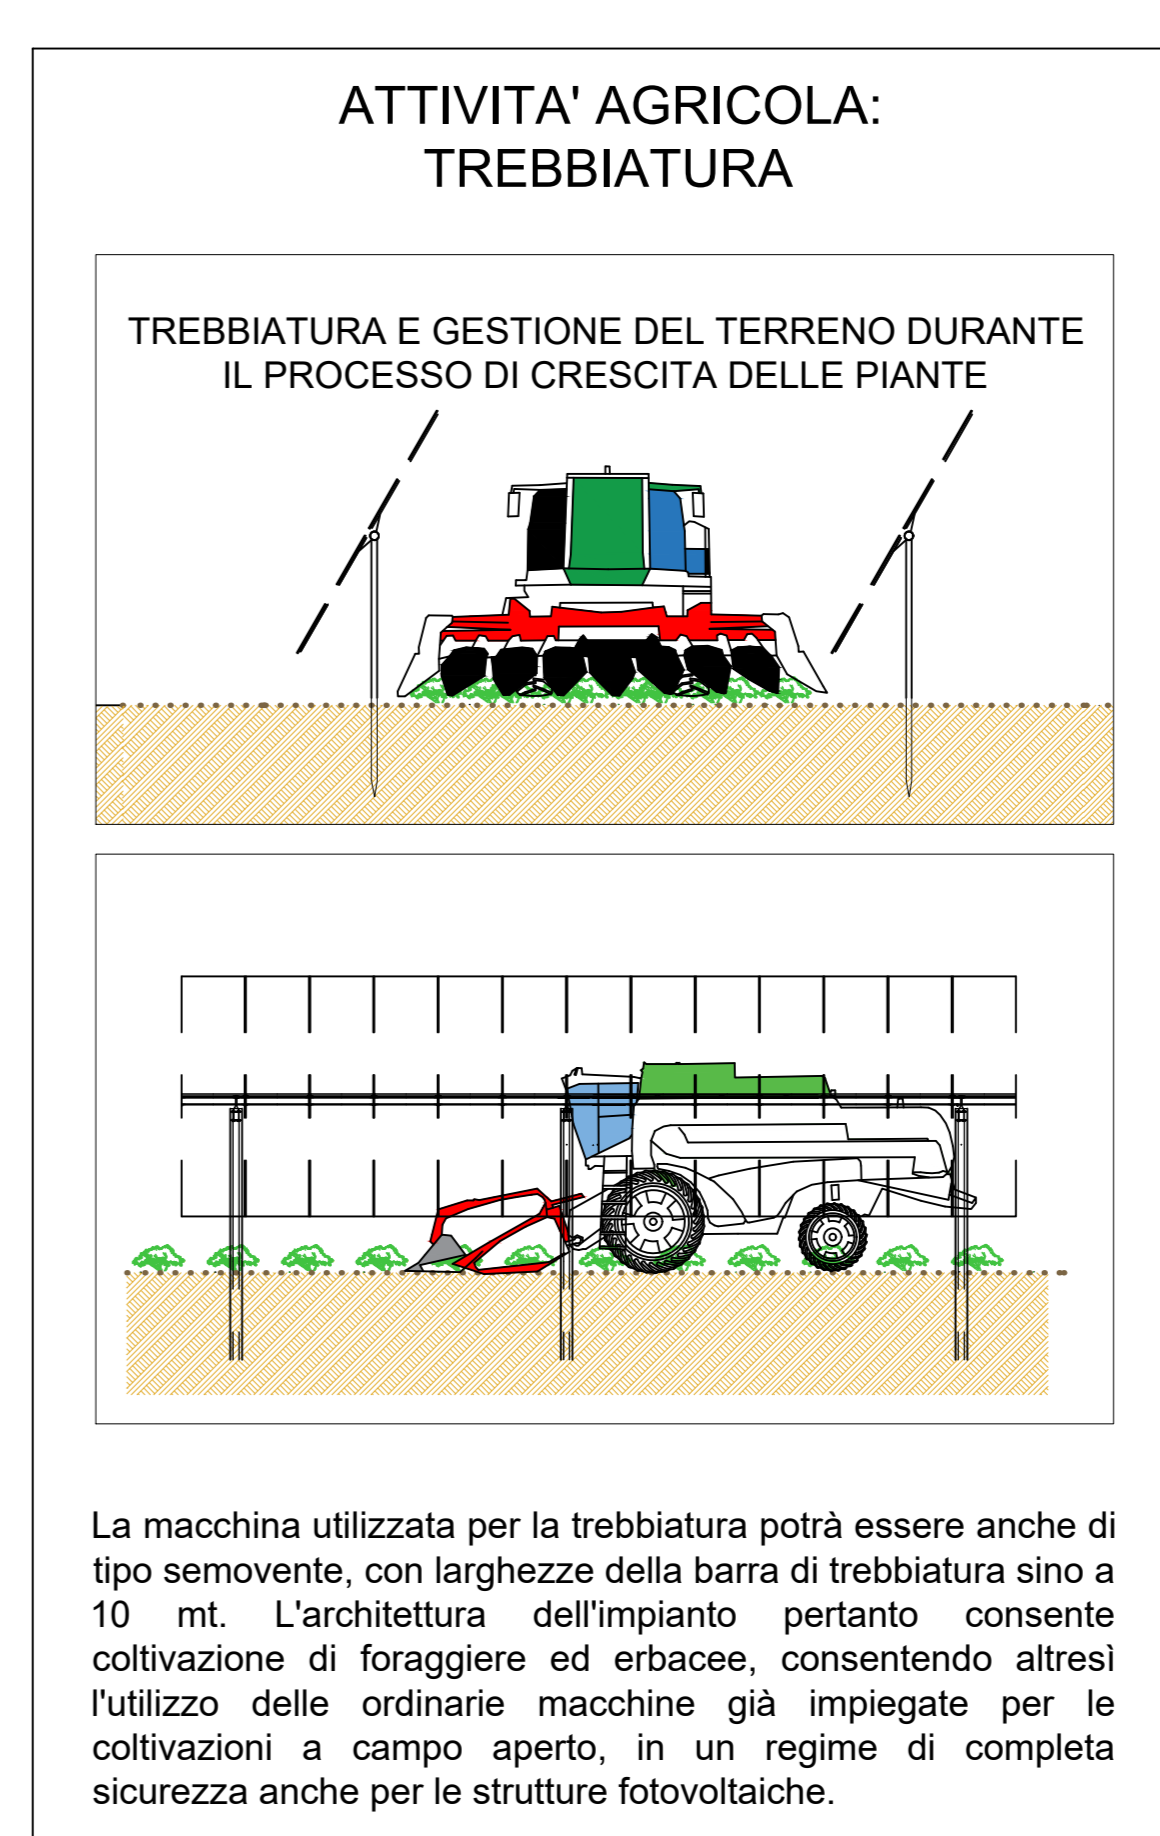
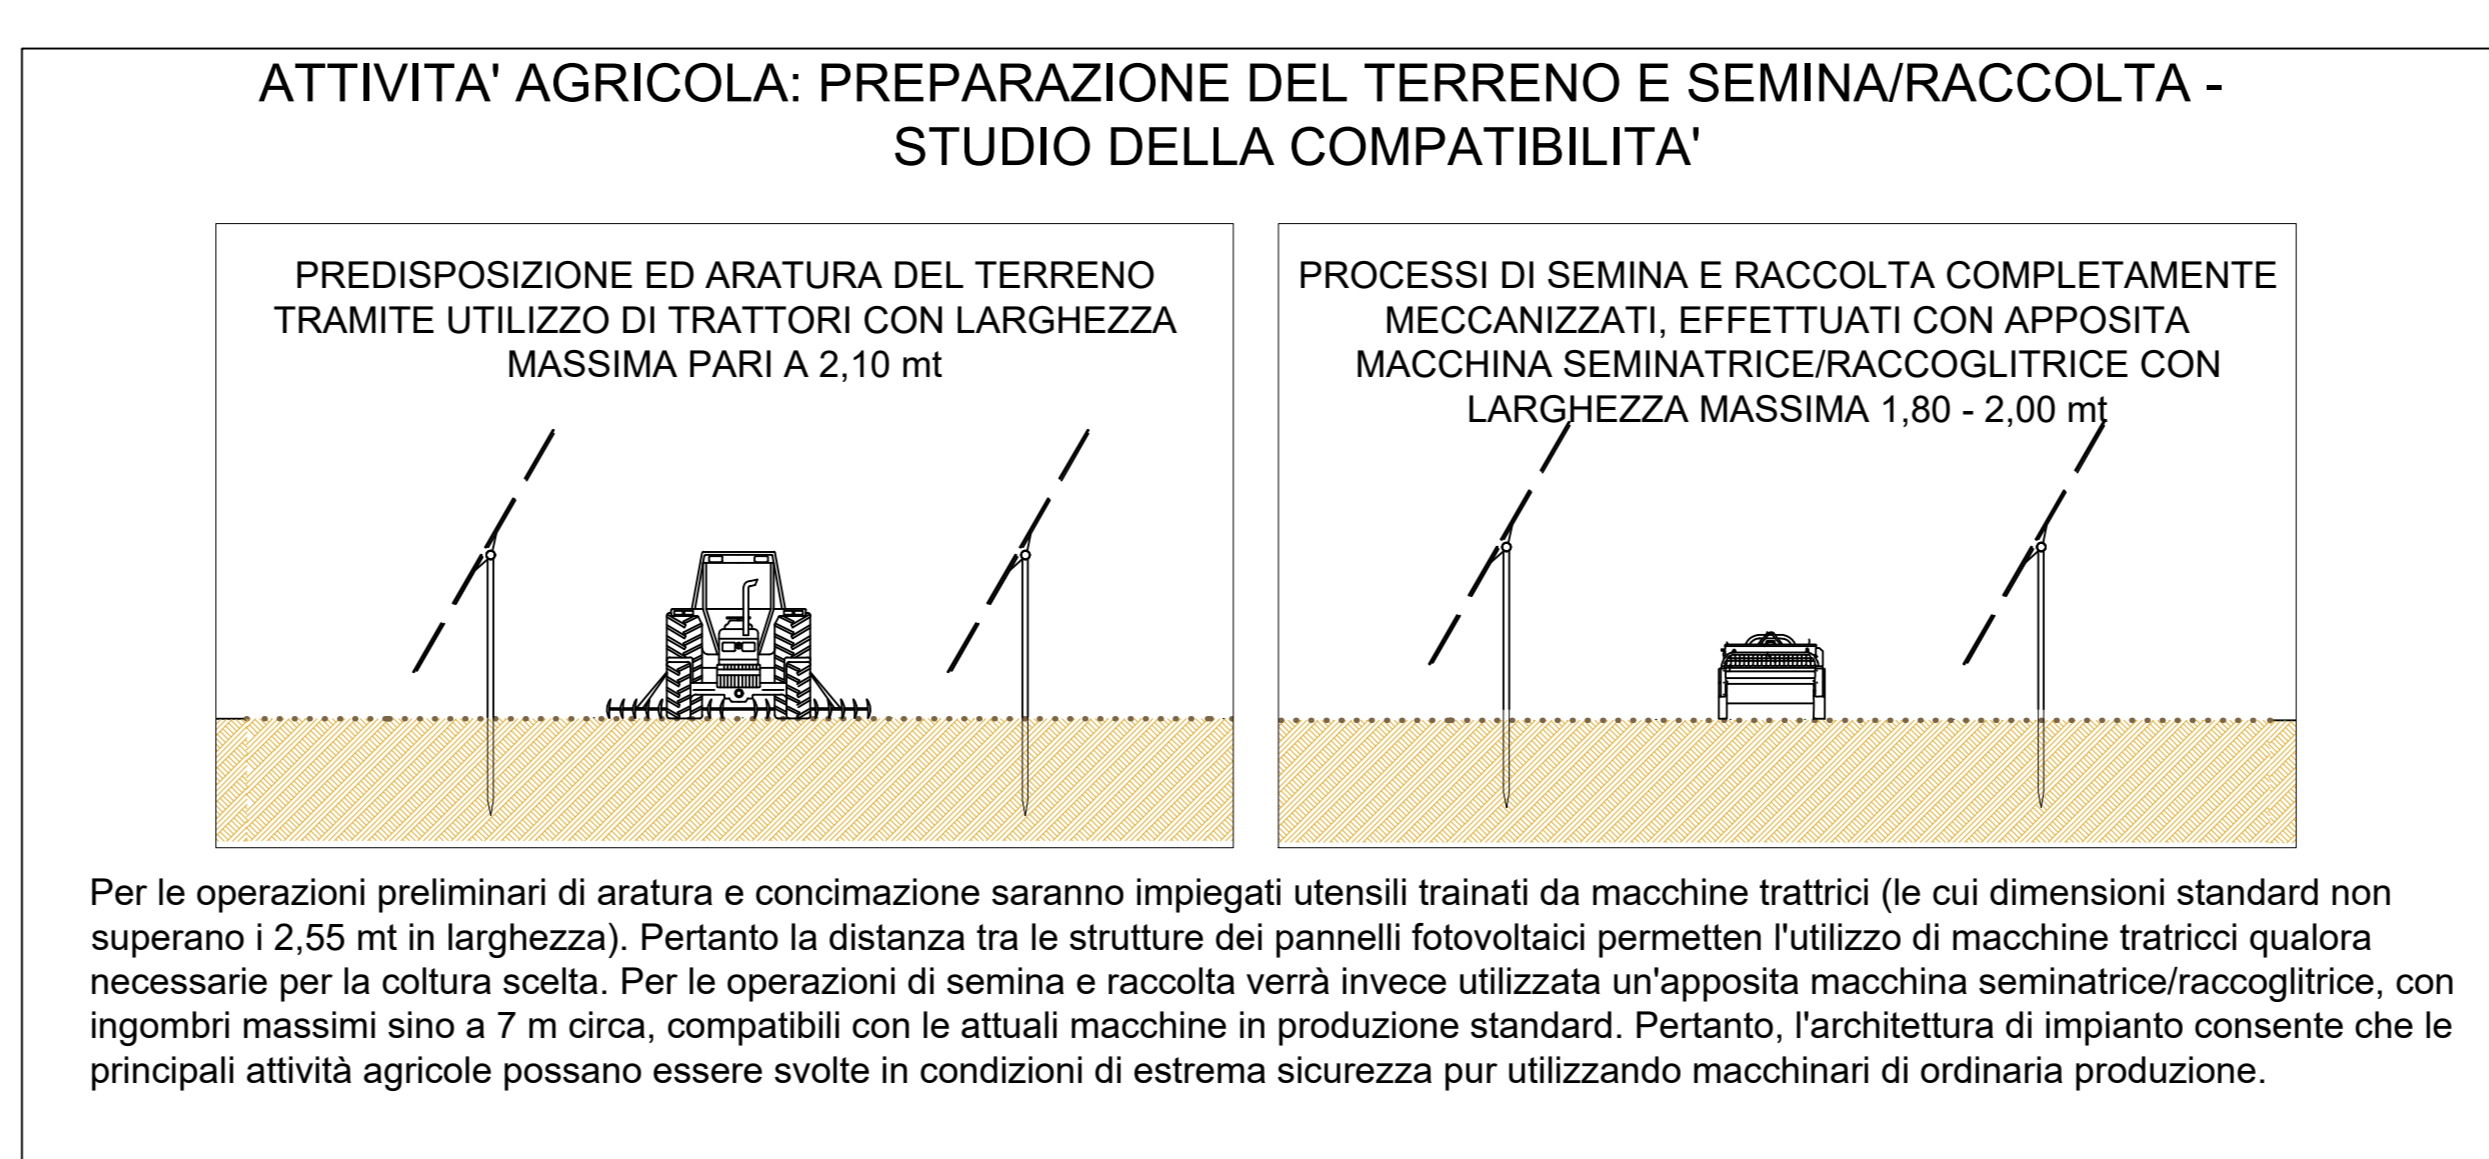


### LEGENDA

- Cabina di raccolta
- Cabina ausiliaria
- Cabina trasformatore
- Cabina inveter
- Coltivazione perimetrale
- Coltivazione interfilare
- Coltivazione interna
- Impianto videosorveglianza e illuminazione
- Recinzione
- Perimetro catastale di proprietà
- Viabilità interna
- Viabilità esterna
- Tracker
- Ingresso campo fotovoltaico

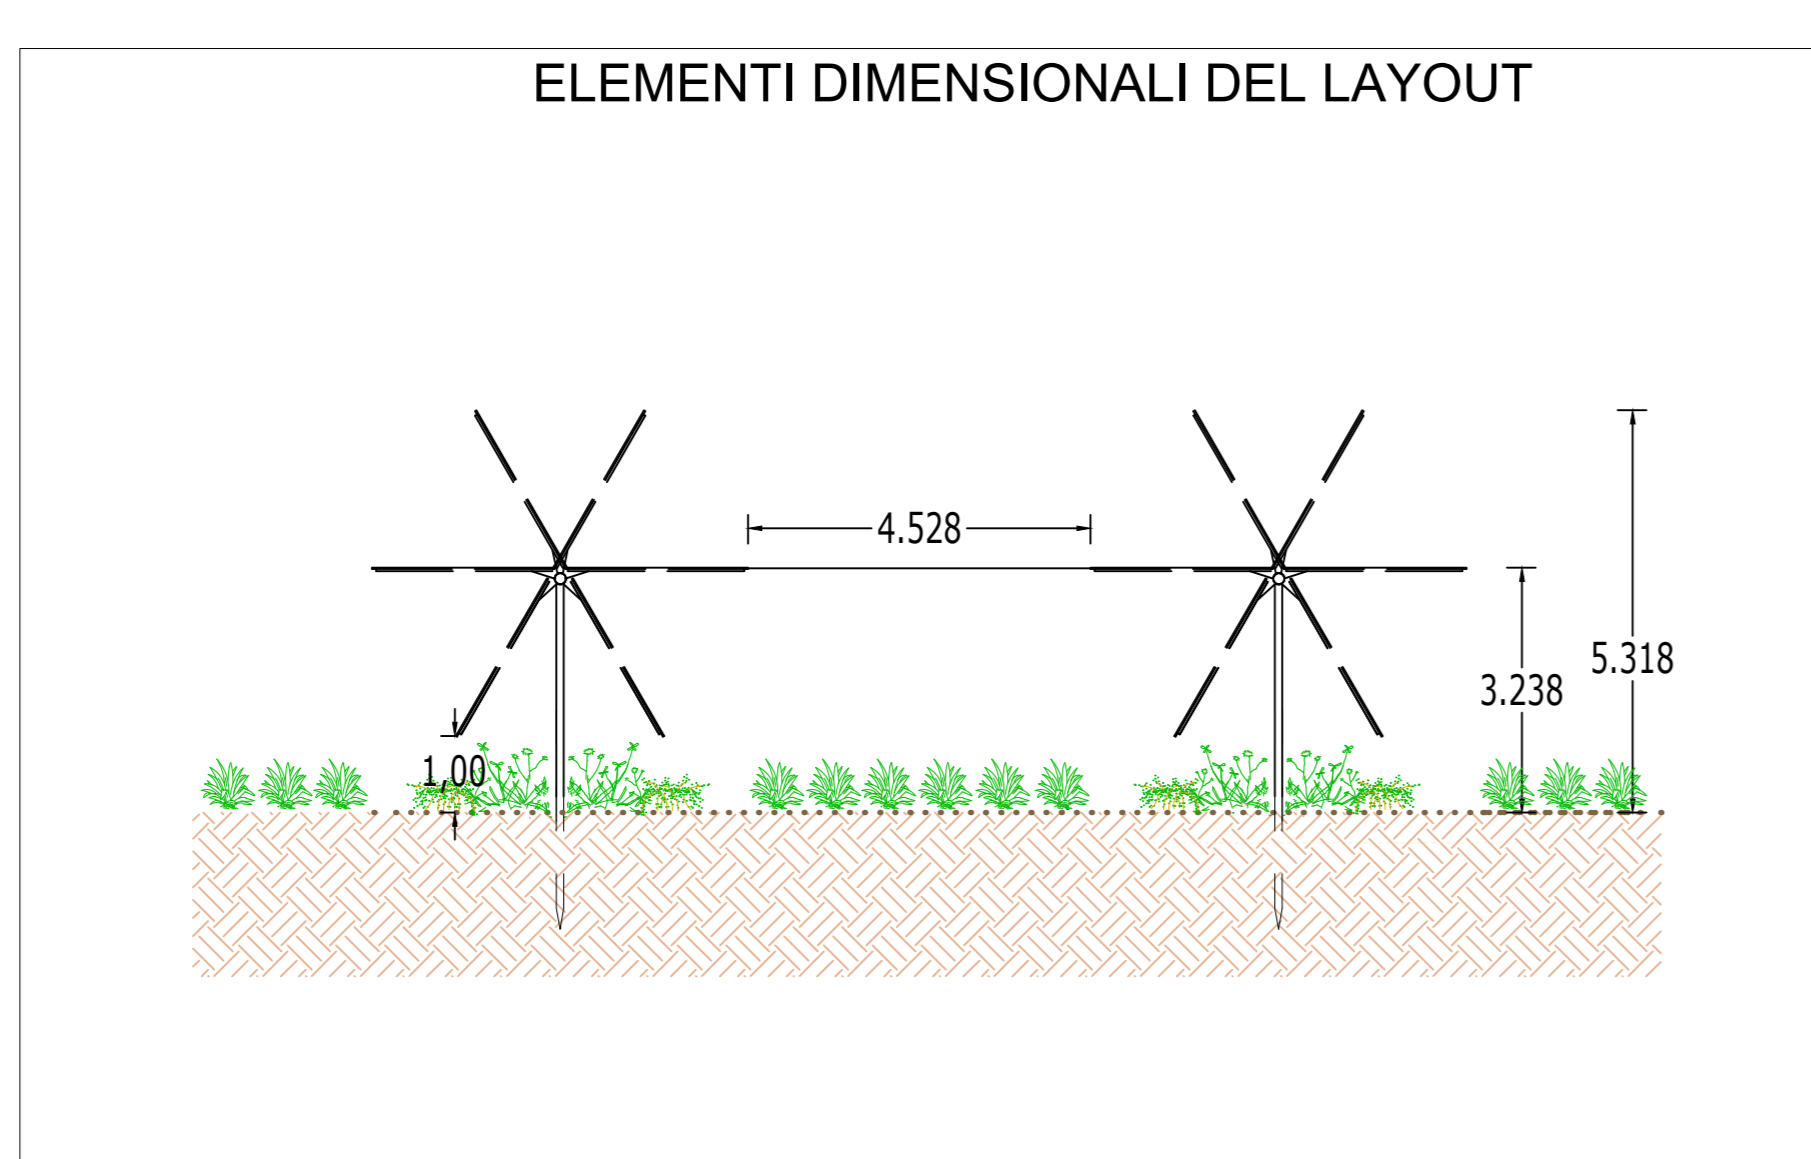

## COMUNI DI BRINDISI - MESAGNE

### PROVINCIA DI BRINDISI

## PROGETTO AGROVOLTAICO " CLUSTER LOPEZ"

IMMAGINIAMO IL FUTURO

PROGETTO **ingveprogetti** s.r.l.s.  
via Geofilo n.7-72023, Mesagne (BR)  
 email: info@ingveprogetti.it

RESPONSABILE DEL PROGETTO  
 Ing. Giorgio Vece

**COSTRUZIONE ED ESERCIZIO DI UN IMPIANTO AGROVOLTAICO DENOMINATO "CLUSTER LOPEZ" E DELLE OPERE ED INFRASTRUTTURE CONNESSE, SITO NEI COMUNI DI BRINDISI E MESAGNE (BR), POTENZA NOMINALE PARI A 30.000,00 kWN E POTENZA DI PICCO PARI A 34.639,92 kWp.**

Oggetto: Allegato 7 al Piano colturale - Studio della compatibilità tra attività agricola e installazione fotovoltaica- Elaborato grafico lotto LP\_1




PROGETTISTA: Ing. Giorgio Vece

NOME FILE: 8XPD7W3\_AnalisiPaesaggistica\_11a

SCALA: 1:1.000

TIMBRO E FIRMA:

N°	DATA	DESCRIZIONE	REDATTO	VERIFICATO	APPROVATO
00	OTTOBRE 2021	PRIMA EMISSIONE	ING. GIORGIO VECE	ING. GIORGIO VECE	
01					
02					
03					

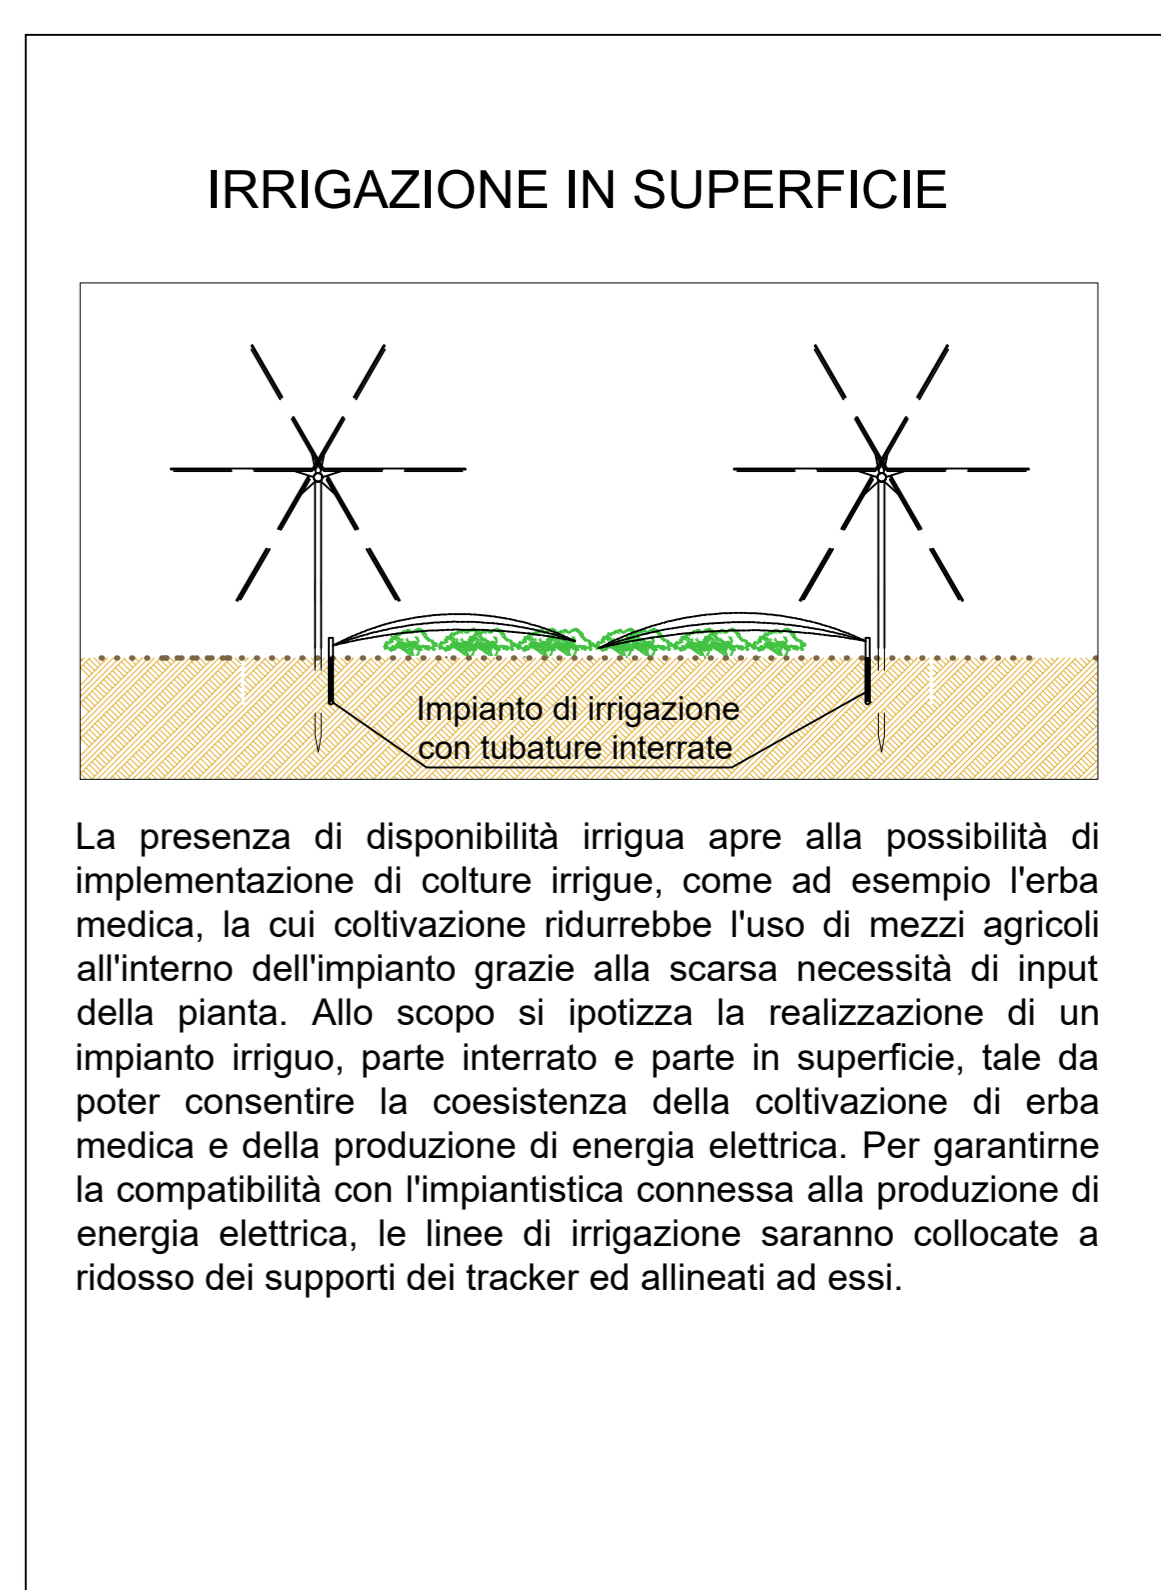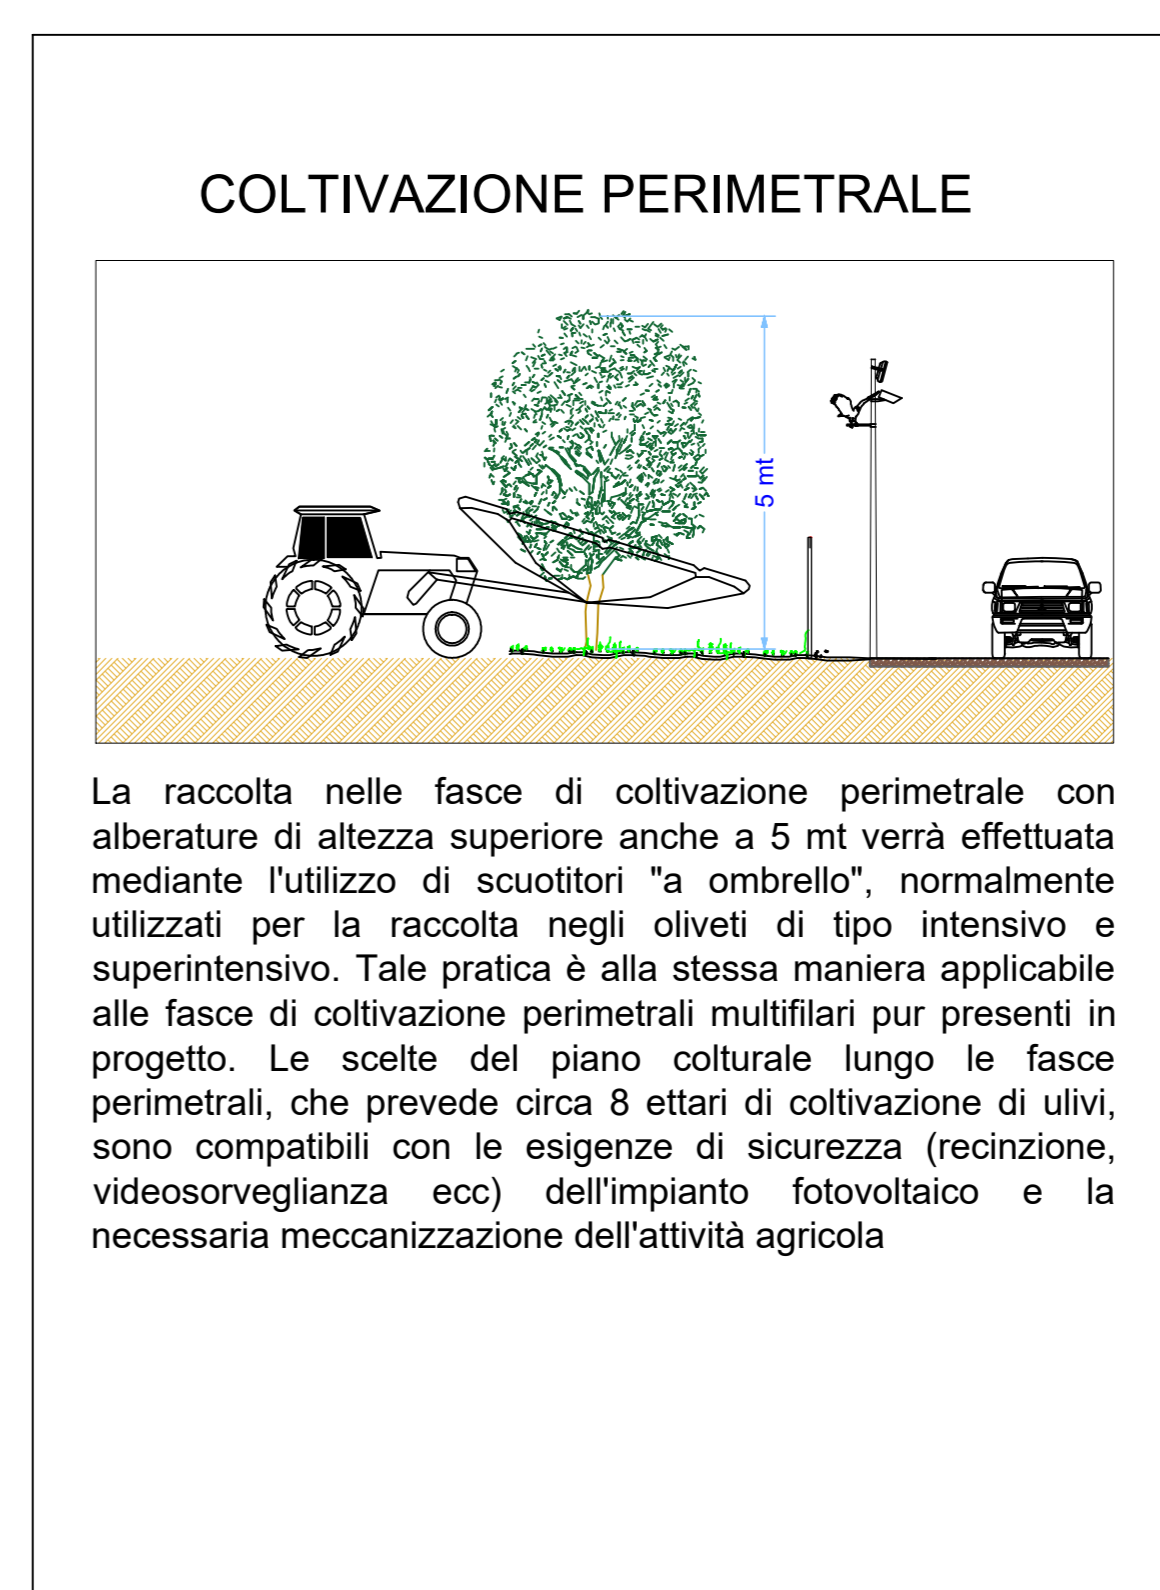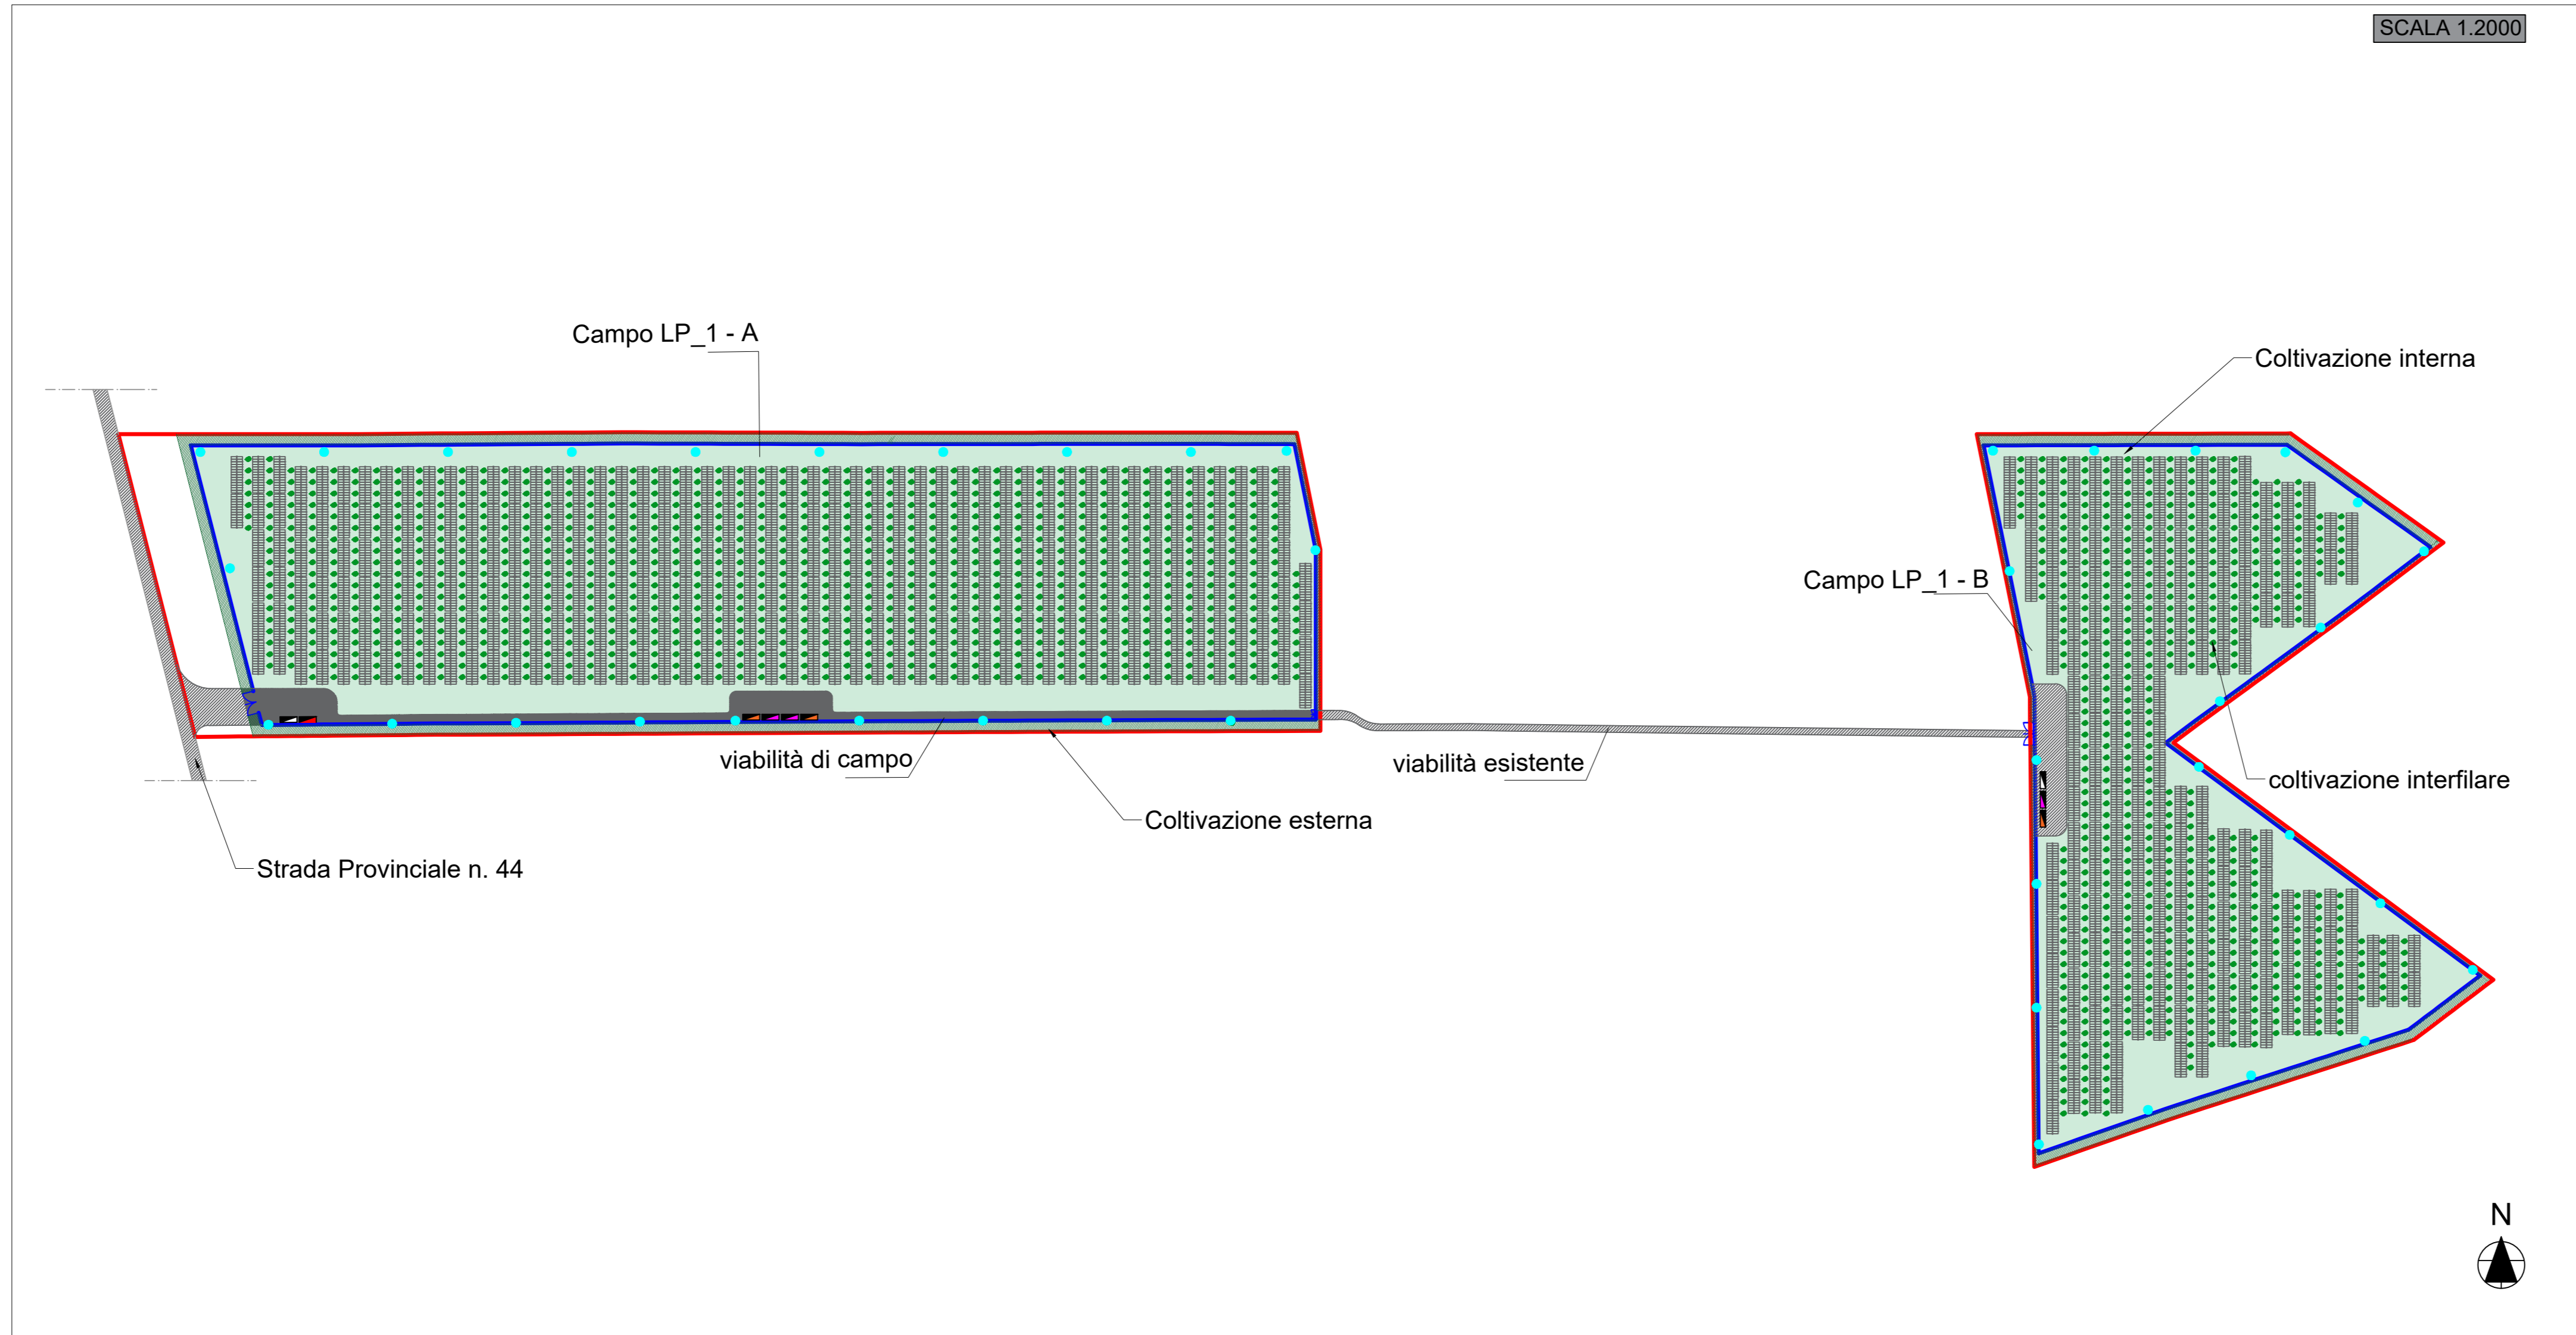

TRATTAMENTO  
larghezza  
altezza  
lunghezza

SEMINAZIONE  
RACCOLTA  
larghezza  
altezza  
lunghezza

TREBBIATURA  
larghezza  
altezza  
lunghezza

IDROCOLLETTORI  
P...