


LOTTO SP_1

SCALA 1:2.000

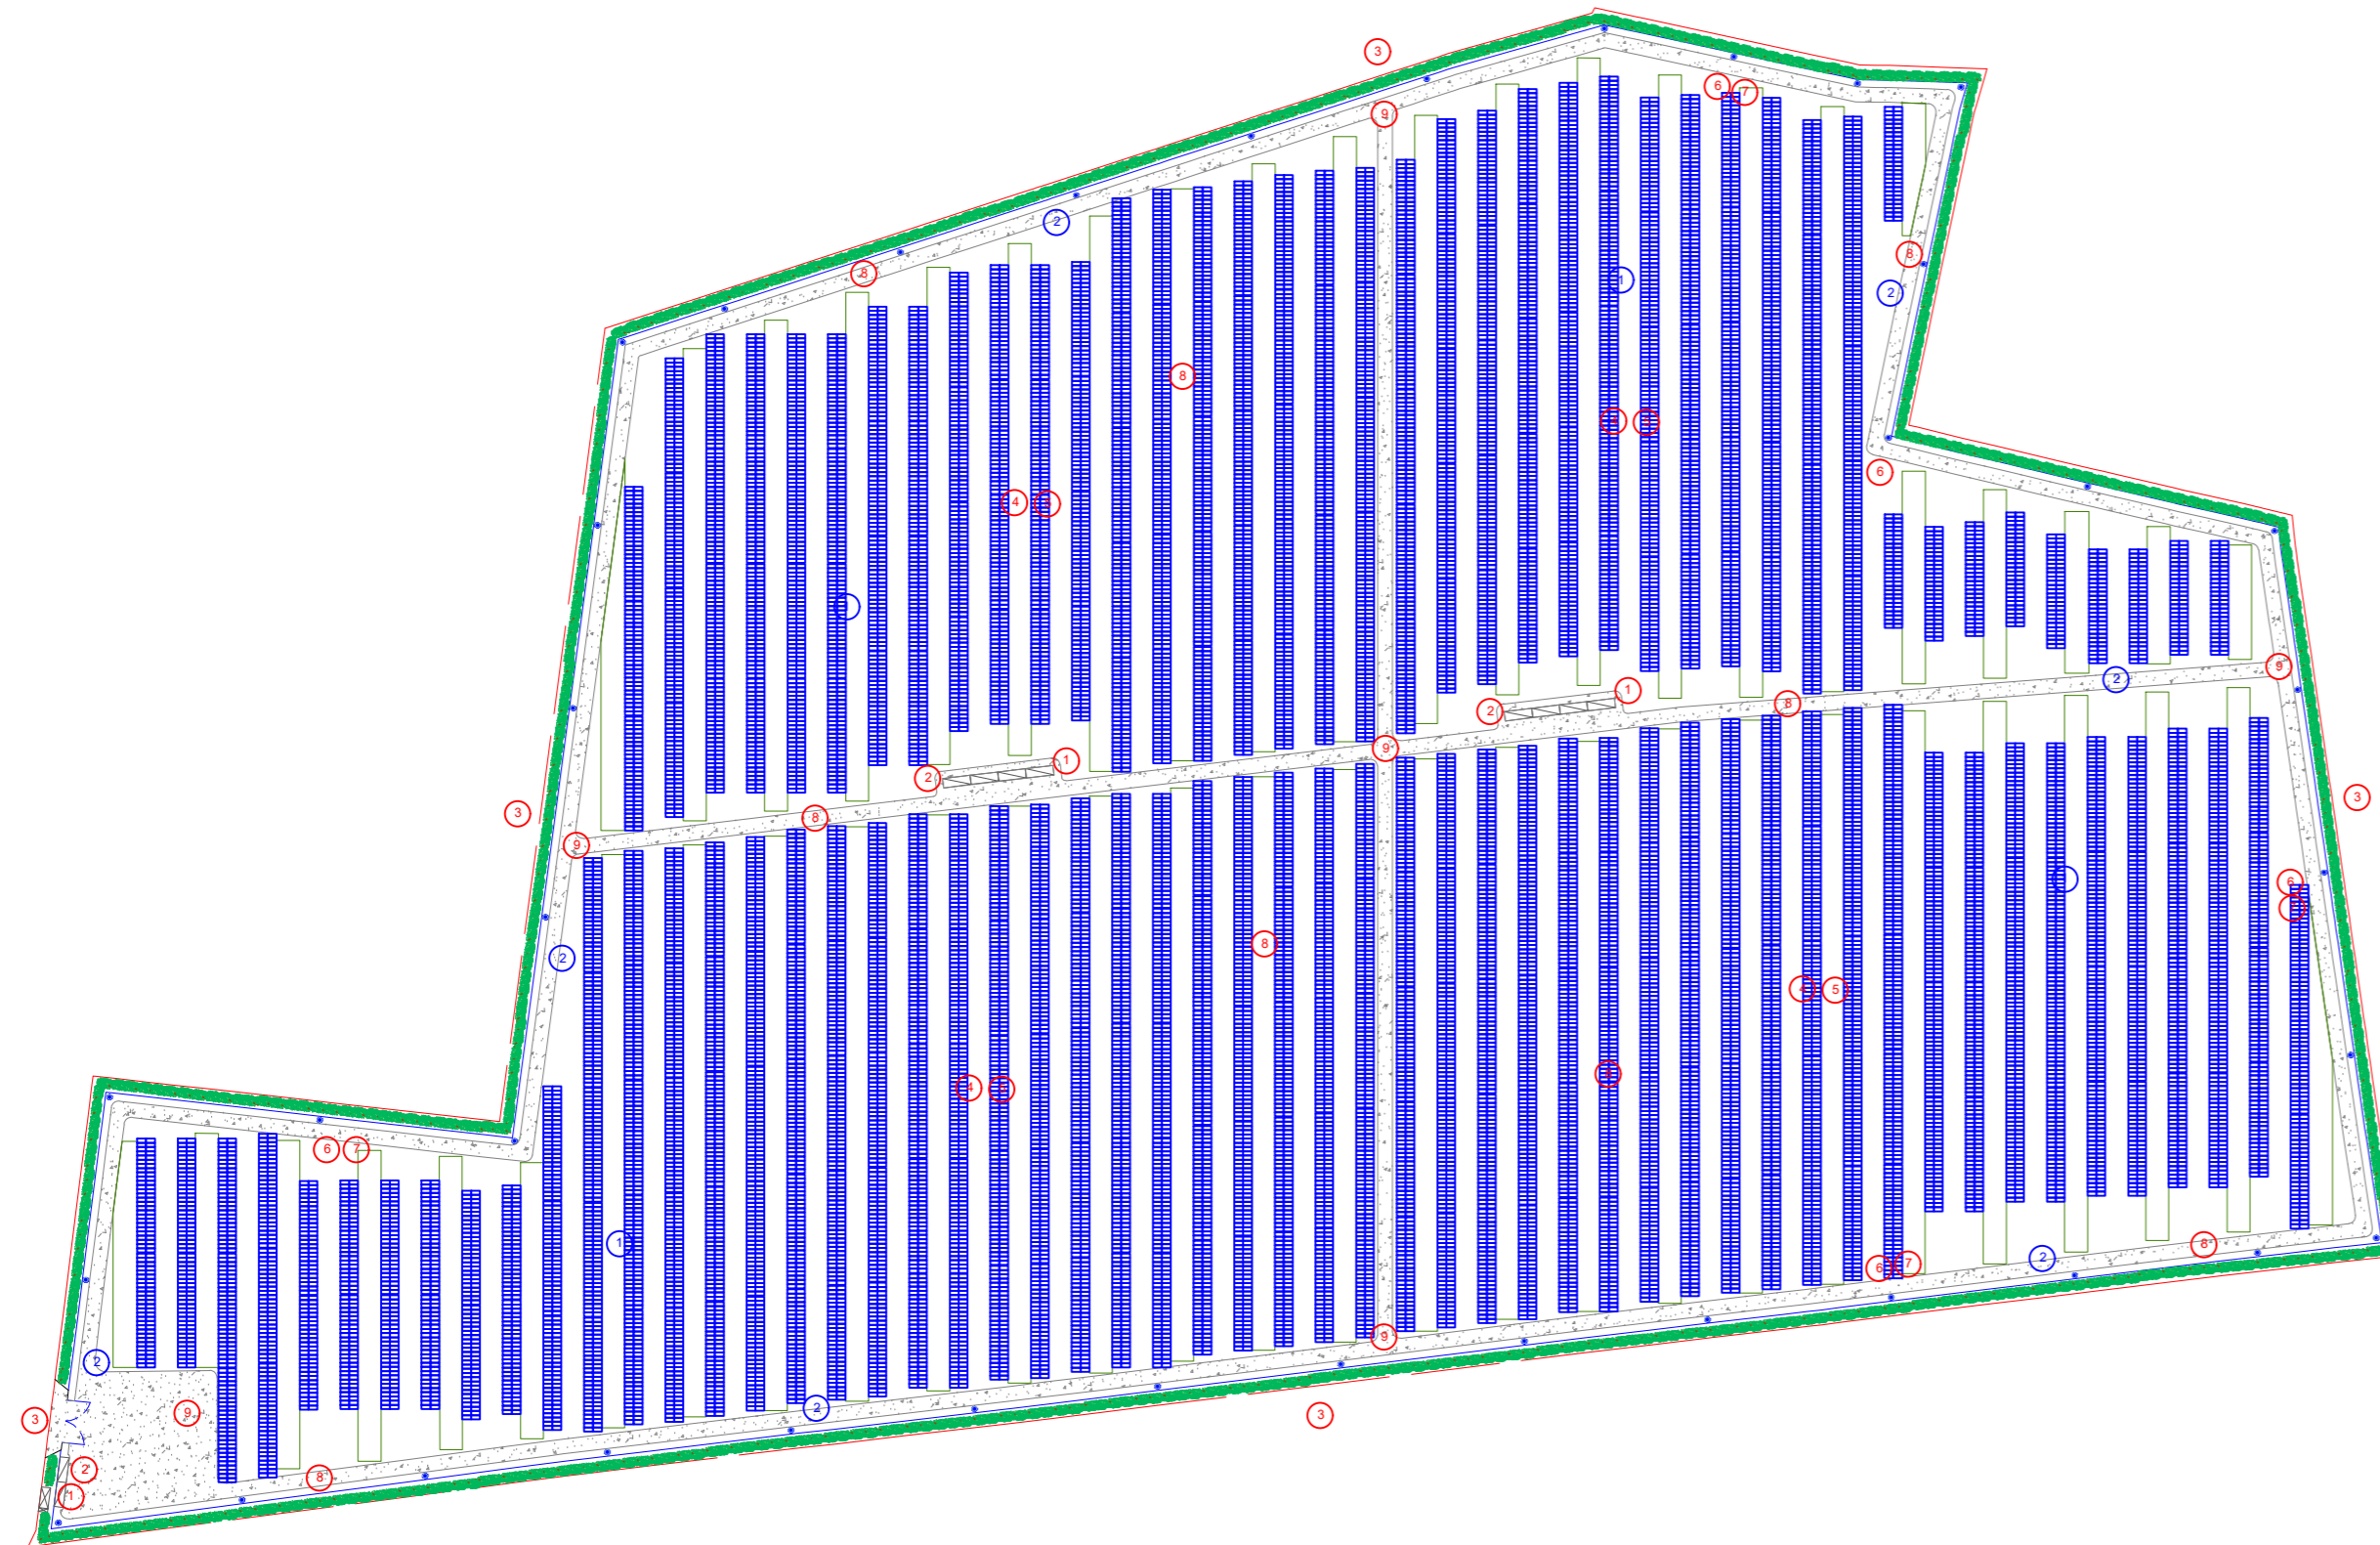

Opere di demolizione e/o rimozione

- 1 Rimozione cabinati prefabbricati
- 2 Demolizione zattere di appoggio cabinati prefabbricati
- 3 Rimozione recinzione e cancelli, differenziazione e avvio allo smaltimento
- 4 Rimozione strutture di sostegno dei pannelli fotovoltaici
- 5 Rimozione fondazioni vibroinfilate dei sostegni dei pannelli fotovoltaici
- 6 Rimozione fondazioni sostegni di illuminazione e videosorveglianza
- 7 Rimozione sostegni di illuminazione e videosorveglianza
- 8 Rimozione cavidotti e pozzetti impianto elettrico
- 9 Rimozione viabilità interna


Opere di ripristino

- 1 Sistemazione finale del terreno
- 2 Ripristino scavi

- Cabina
- Viabilità interna
- Ulivi
- Perimetro impianto
- Recinzione impianto
- Videosorveglianza
- Mitigazione interna
- Tracker

LOTTO SP_3

SCALA 1:2.000

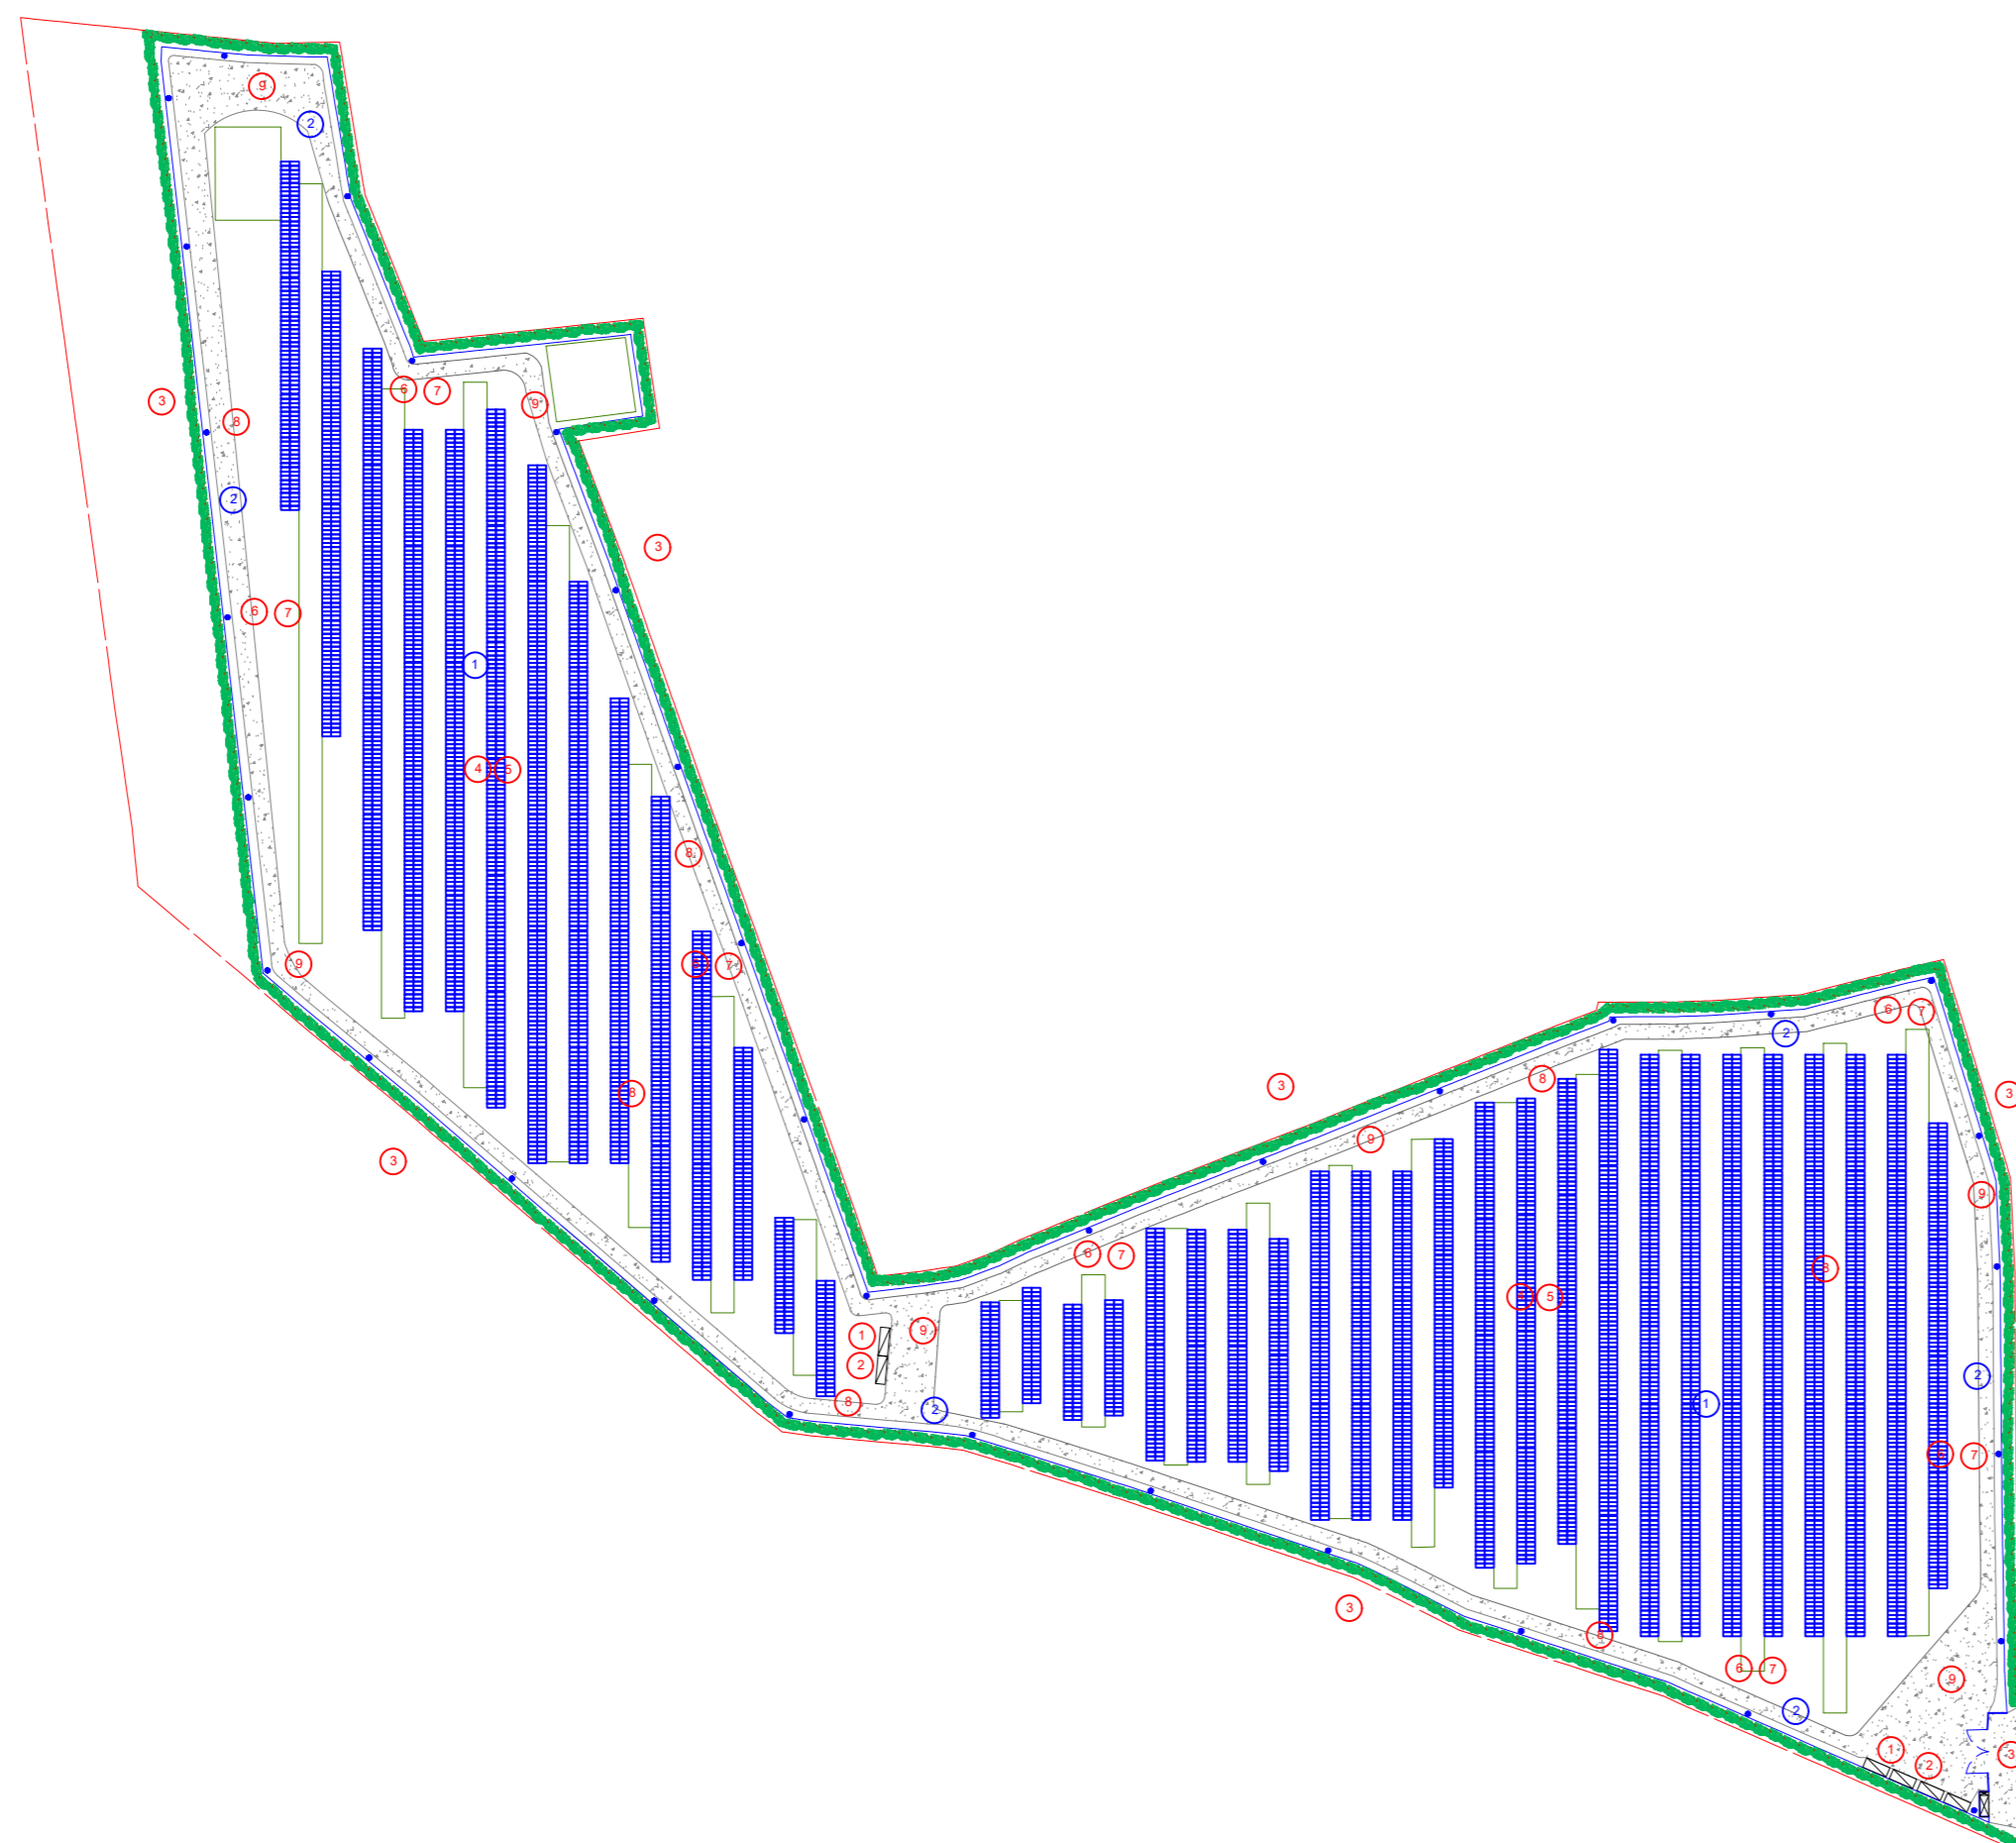

COMUNI DI TORRE SANTA SUSANNA-MESAGNE-ERCHIE

Provincia di Brindisi



PROGETTO

Ingveprogetti s.r.l.s.

via Geofilo n.7-72023, Mesagne (BR)
email: info@ingveprogetti.it

RESPONSABILE DEL PROGETTO
Ing. Giorgio Vece

COSTRUZIONE ED ESERCIZIO DI UN IMPIANTO AGROVOLTAICO DENOMINATO "SPARPAGLIATA", DELLE OPERE ED INFRASTRUTTURE CONNESSE, SITO NEI COMUNI DI TORRE SANTA SUSANNA, MESAGNE ED ERCHIE (BR), CON POTENZA NOMINALE PARI A 30.000,000 KWh E POTENZA DI PICCO PARI A 33.888,78 KWp.

OGGETTO: Elaborato grafico opere di dismissione dell'impianto
Impianti: "Lotto SP_1" e "Lotto SP_3"


ELABORATO:
C9DVVB4_Disciplinare_05a

PROGETTISTA
Ing. Giorgio Vece

NOME FILE:
OperediDismissioneSP_1eSP_3

SCALA: 1:2.000

TIMBRO E FIRMA

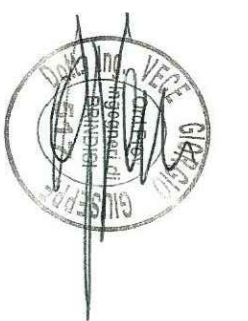

STATO DEL PROGETTO

PROGETTO DEFINITIVO PER V.I.A.

N°	DATA	DESCRIZIONE	VERIFICATO	APPROVATO
00	AGOSTO 2020	Prima emissione	Ing. Giorgio Vece	
01				
02				

PowerTis

Luminora Sparpagliata S.r.l
Via Venti Settembre 1, 00187 Roma
C.F. e P.IVA 15954411003