


SRAS VOLUME	MC. 385.000
AL2 VOLUME	MC. 530.000

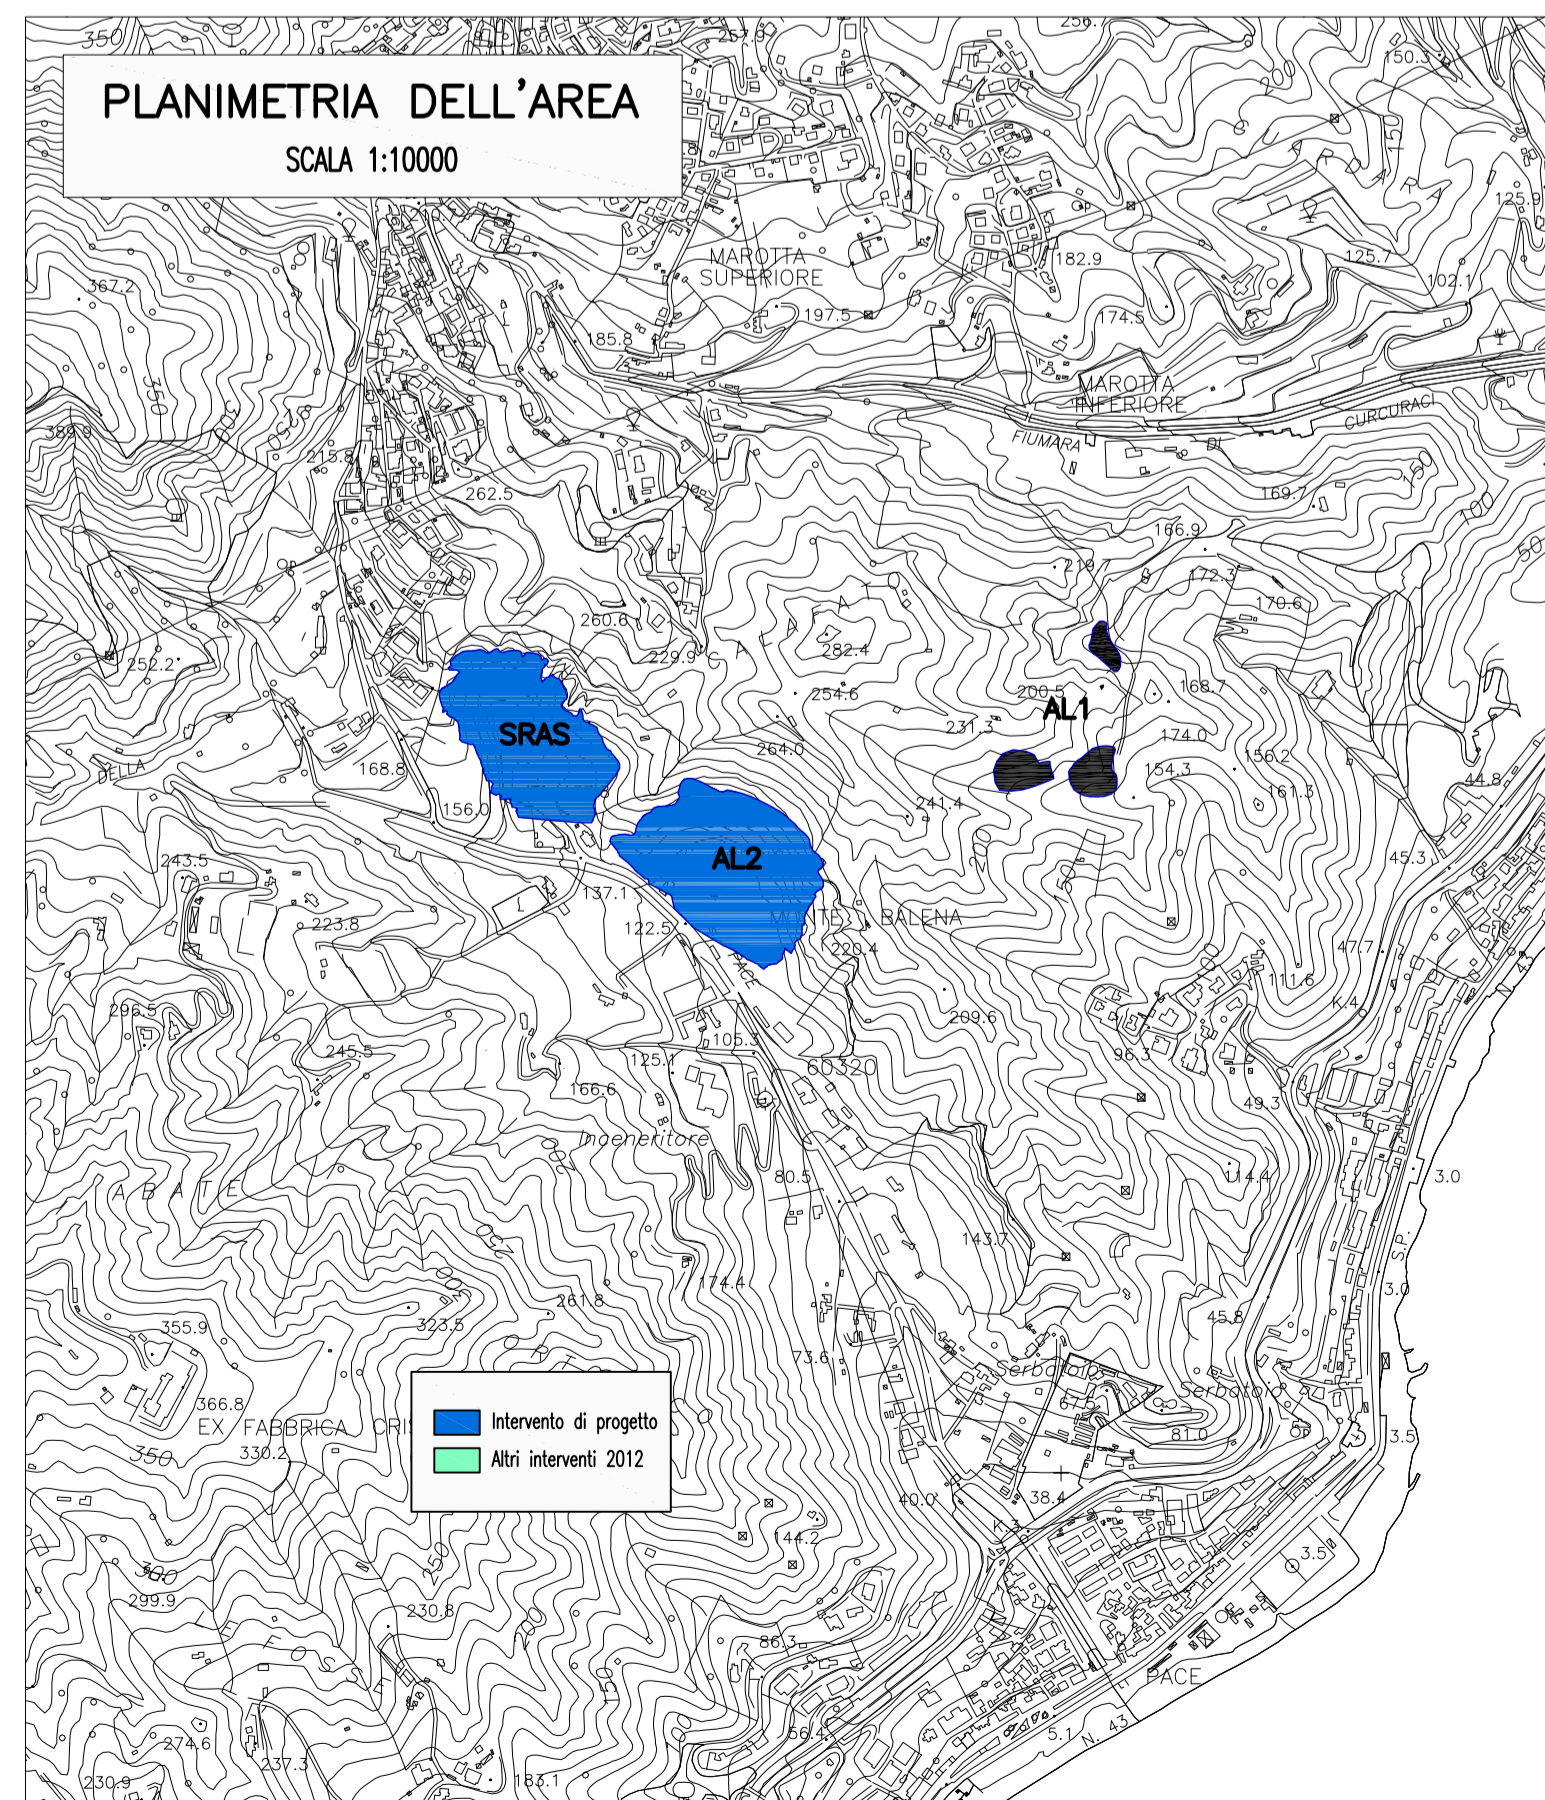

PLANIMETRIA DELLO STATO DI FATTO
SCALA 1:1000

Stretto di Messina

Concessionari per la progettazione, redazione e gestione del collegamento stabile tra la Sicilia e il Continente
Organismo di diritto pubblico
(Legge n° 1158 del 17 dicembre 1971, modificata dal D.lgs. n° 114 del 24 aprile 2003)



PONTE SULLO STRETTO DI MESSINA



PROGETTO DEFINITIVO
ALTERNATIVE AI SITI DI DEPOSITO

(Richiesta STVA del 22/12/2011, Prot. STVA/2011/4554 e del 16/03/2012, Prot. STVA/2012/1012)

EUROLINK S.C.p.A.

IMPREGILO S.p.A.
SOCIETA' ITALIANA PER CONDOTTE D'ACQUA S.p.A.
COOPERATIVA MURATORI E CEMENTISTI - C.M.C. di Ravenna Soc. Coop. a.r.l.
SACYR S.A.U.
ISHIKAWAJIMA - HARIMA HEAVY INDUSTRIES CO. Ltd.
A.C.I.S.C.P.A. - CONSORZIO STABILE

IL PROGETTISTA
PRO-CIEO HP
Prof. Ing. G. Umiltà
Ordine Ingegneri Palermo
n° 1222

IL CONTRAENTE GENERALE
Ing. P.P. Marcheselli

STRETTO DI MESSINA
DIRETTORE GENERALE
Ing. G. Fiammenghi

STRETTO DI MESSINA
AMMINISTRATORE DELEGATO
(Dott. P. Cucco)

Ing. E. Paganò
Ingegnere Prov. Milano
Ordine Ingegneri Milano
n° 15408

Firmato digitalmente ai sensi dell'Art. 21 del D.Lgs. 82/2005

COLLEGAMENTI VERSANTE SICILIA

CZV0805_F0

CANTIERI

SITI DI RECUPERO AMBIENTALE

SITI SRAS E AL2

PLANIMETRIA DELLO STATO DI FATTO

CODICE	SCALA
C G 0 0 0 0 P P 7 V S C Z C 4 S D 7 4 0 0 0 0 1 F 0	1:1000

REV.	DATA	DESCRIZIONE	REDATTO	VERIFICATO	APPROVATO
FO	08/06/2012	EMISSIONE FINALE	P.J.MILITÄ	G.J.MILITÄ	G.J.MILITÄ

NOME DEL FILE: CZV0805-6-7-8_F0.dwg