




INQUADRAMENTO GENERALE ATTRAVERSAMENTO

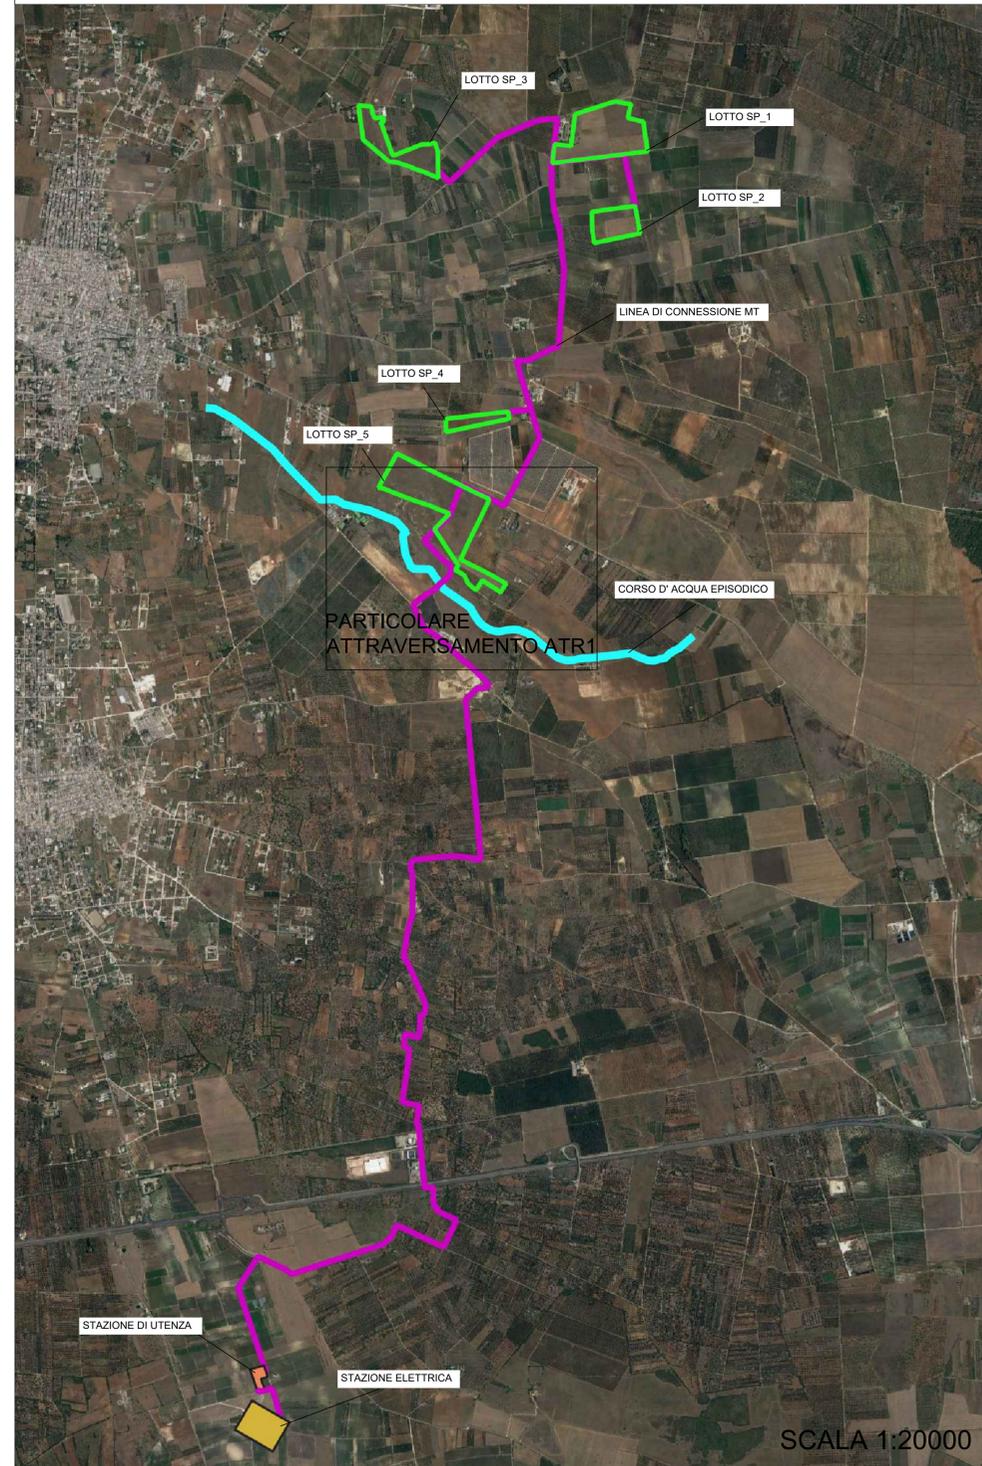

PARTICOLARE ATTRAVERSAMENTO ATR1

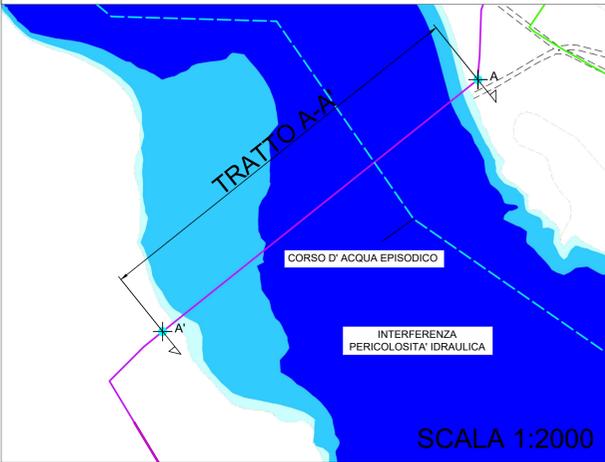

PROFILO ALTIMETRICO TRATTO A-A' ATR1

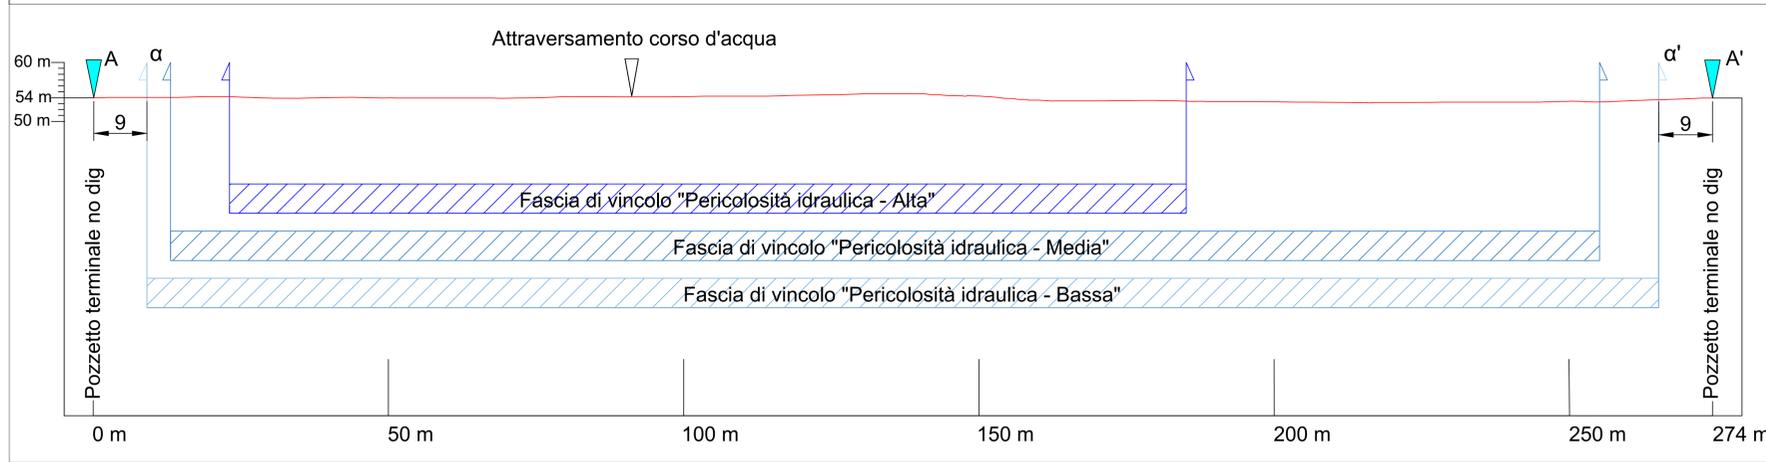


LEGENDA


Pozzetto
COORDINATE ATTRAVERSAMENTO

Elemento	Coordinate UTM - WGS 84
Pozzetto - A	40°26'56.03"N 17°46'6.34"E
Pozzetto - A'	40°26'50.70"N 17°45'57.06"E
Punto - α	40°26'55.84"N 17°46'6.00"E
Punto - α'	40°26'50.89"N 17°45'57.39"E

MAPPATURA RILIEVO FOTOGRAFICO ATR1

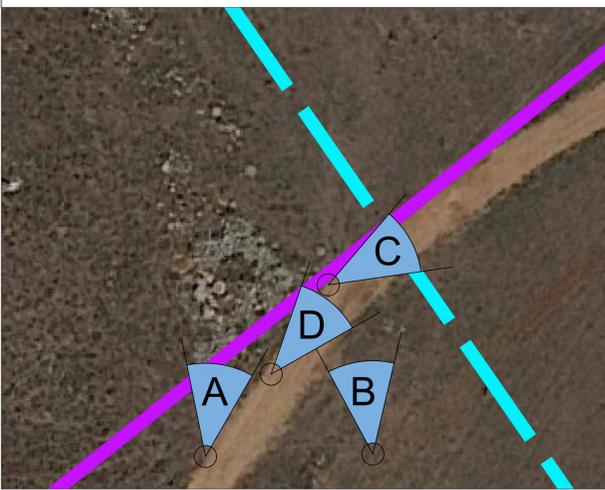


DOCUMENTAZIONE FOTOGRAFICA ATR1

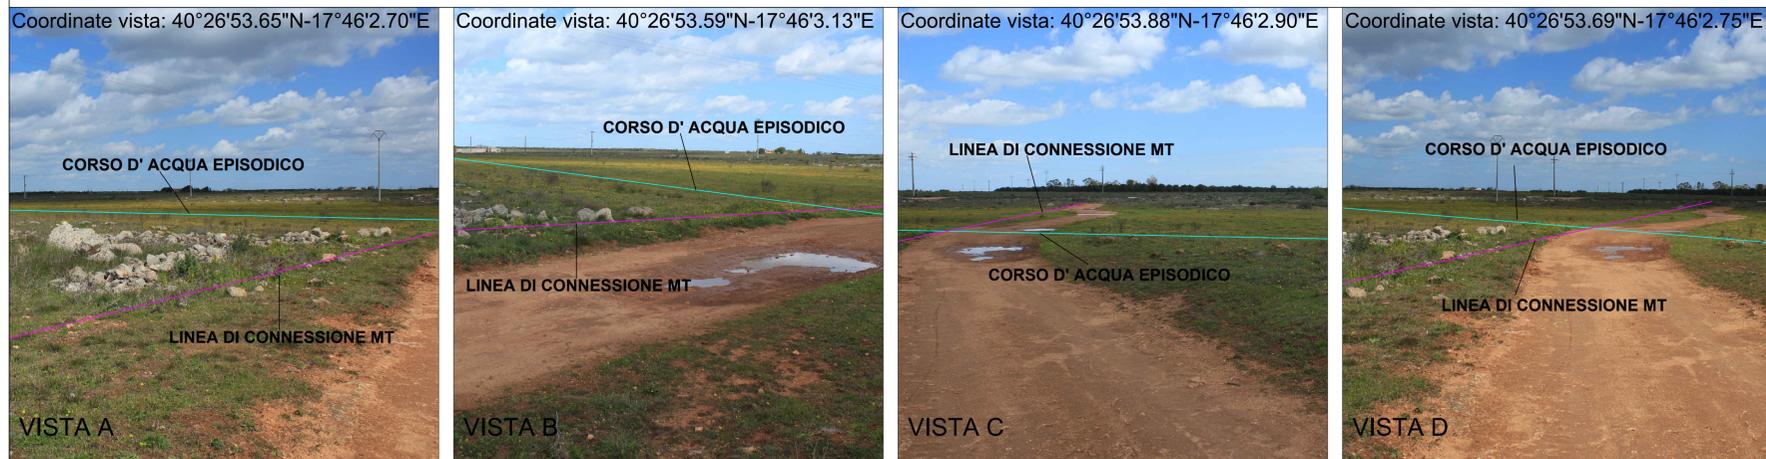


NOTA

Come riscontrabile nella documentazione fotografica (Vista A,B,C,D) il corso d'acqua episodico in attraversamento ATR1 non è più rilevabile in campo

PARTICOLARE TIPICO POZZETTO NON ISPEZIONABILE PARTENZA E ARRIVO NO-DIG (SEZIONE) POZZETTO

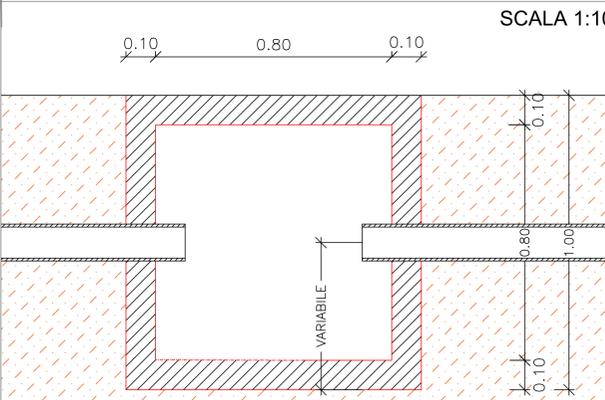

SEZIONE ATTRAVERSAMENTO TRATTO A- A' ATR1 CON SISTEMA NO DIG

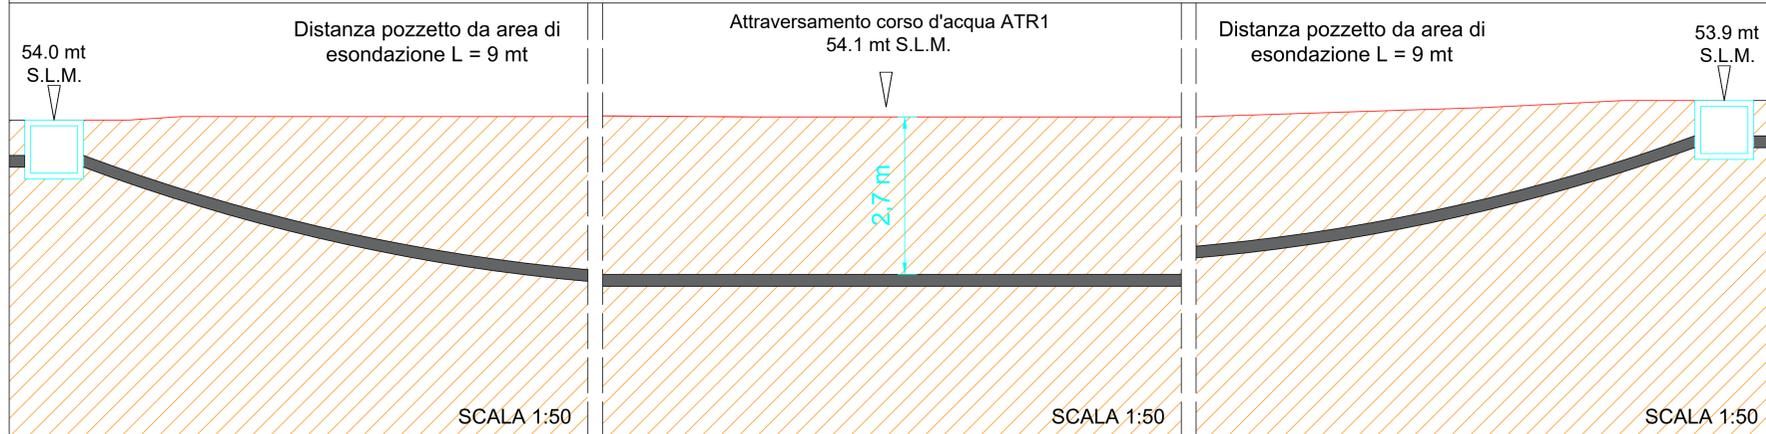

COMUNI DI TORRE SANTA SUSANNA-MESAGNE-ERCHIE
 Provincia di Brindisi

PROGETTO
Ingveprogetti s.r.l.s.
 via Geofilo n.7-72023, Mesagne (BR)
 email: info@ingveprogetti.it

RESPONSABILE DEL PROGETTO
 Ing. Giorgio Vece

COSTRUZIONE ED ESERCIZIO DI UN IMPIANTO AGROVOLTAICO DENOMINATO "SPARPAGLIATA", DELLE OPERE ED INFRASTRUTTURE CONNESSE, SITO NEI COMUNI DI TORRE SANTA SUSANNA, MESAGNE ED ERCHIE (BR), CON POTENZA NOMINALE PARI A 30.000.000 KWh E POTENZA DI PICCO PARI A 33.888,78 KWp.

OGGETTO: STUDIO INTERFERENZA ATR1 E DOCUMENTAZIONE FOTOGRAFICA

ELABORATO: C9DVVB4_Disciplinare_06a_REV1	PROGETTISTA: Ing. Giorgio Vece
NOME FILE: InquadramentoVincolisticoA5B	TIMBRO E FIRMA:
SCALA: 1:20.000 1:2.000 1:500 1:50 1:10	
STATO DEL PROGETTO	PROGETTO DEFINITIVO PER V.I.A.
N° DATA DESCRIZIONE VERIFICATO APPROVATO	
00 MARZO 2021 Prima emissione Ing. Giorgio Vece	
01 MAGGIO 2021 Integrazione Ing. Giorgio Vece	
02	

Powertis
 Luminora Sparpagliata S.r.l
 Via Venti Settembre 1, 00187 Roma
 C.F. e P.IVA 15954411003