



SCALA 1:1.000

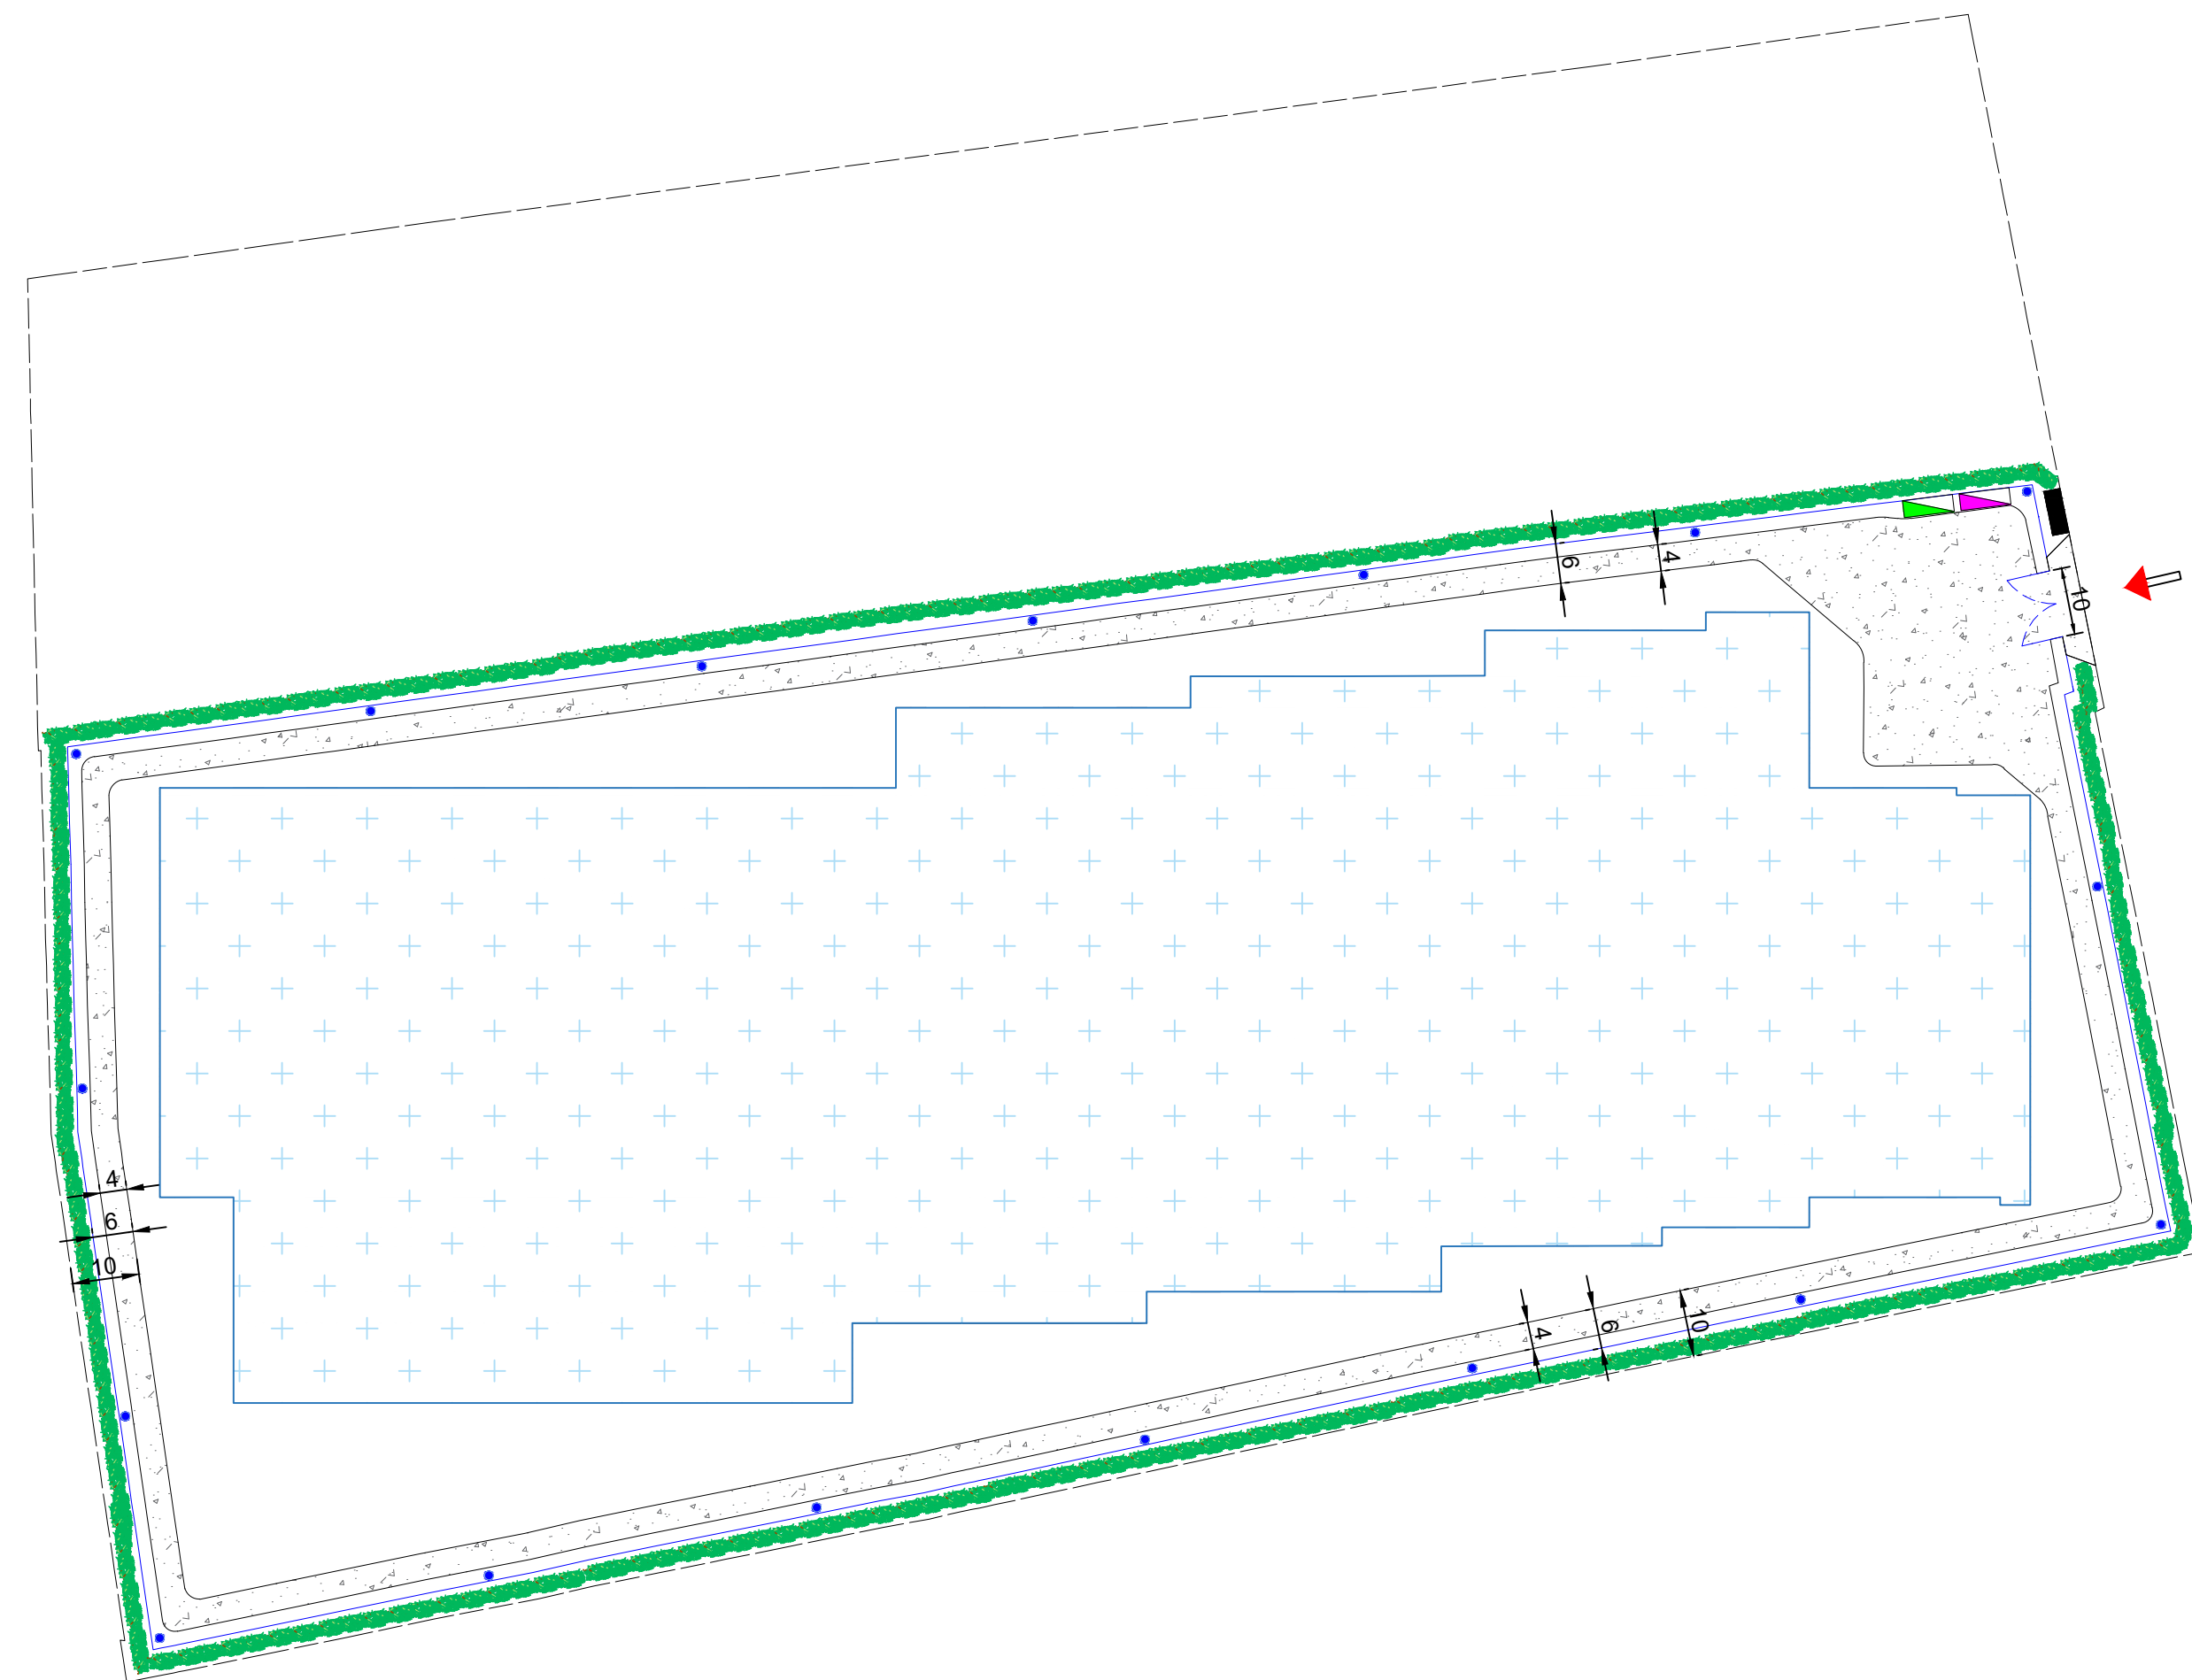

PARTICOLARE CANCELLO RECINZIONE

SCALA 1:500

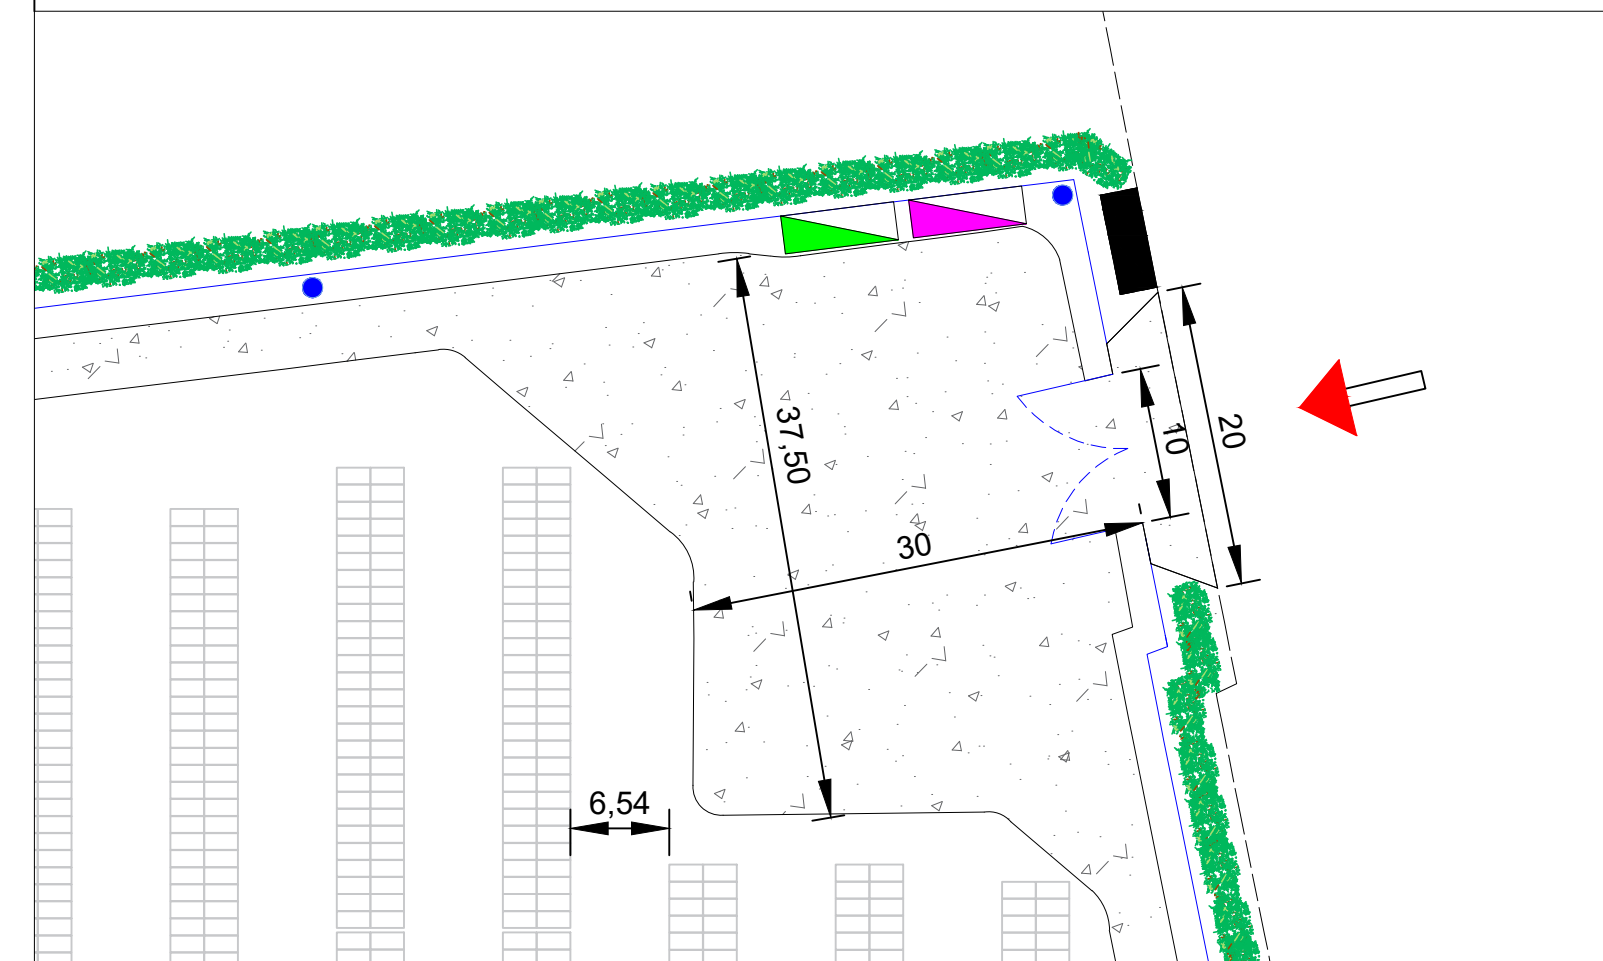


LEGENDA

- massiciata stradale
- misto granulare
- riempimento
- terreno
- cavidotto


DETTAGLIO SEZIONE STRADALE - CAVIDOTTO INTERRATO

SCALA 1:100

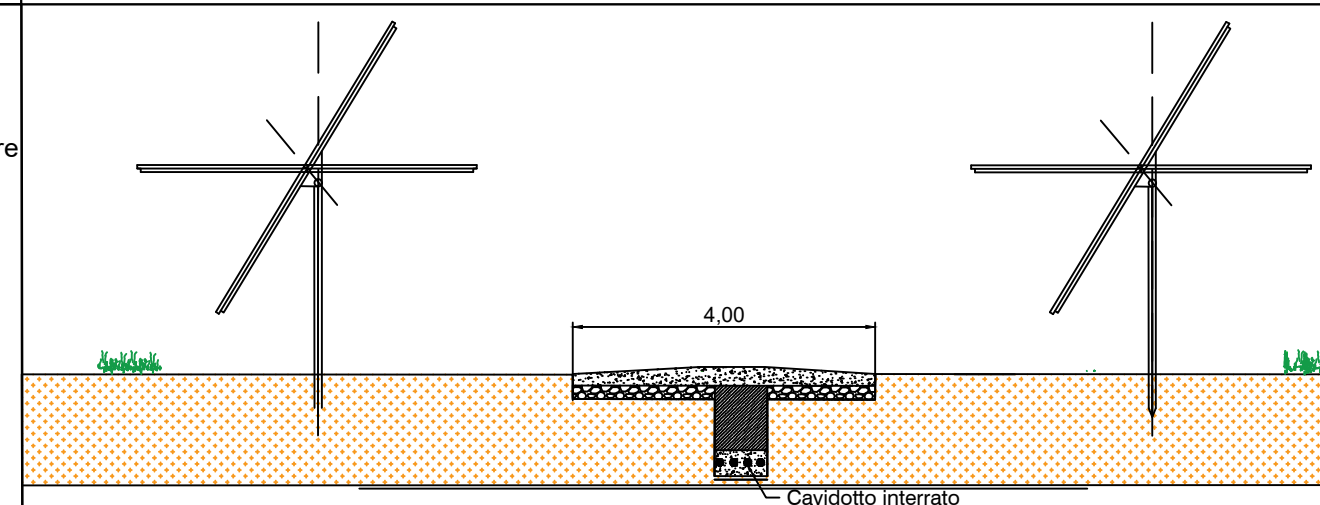


SEZIONE RECINZIONE

SCALA 1:100

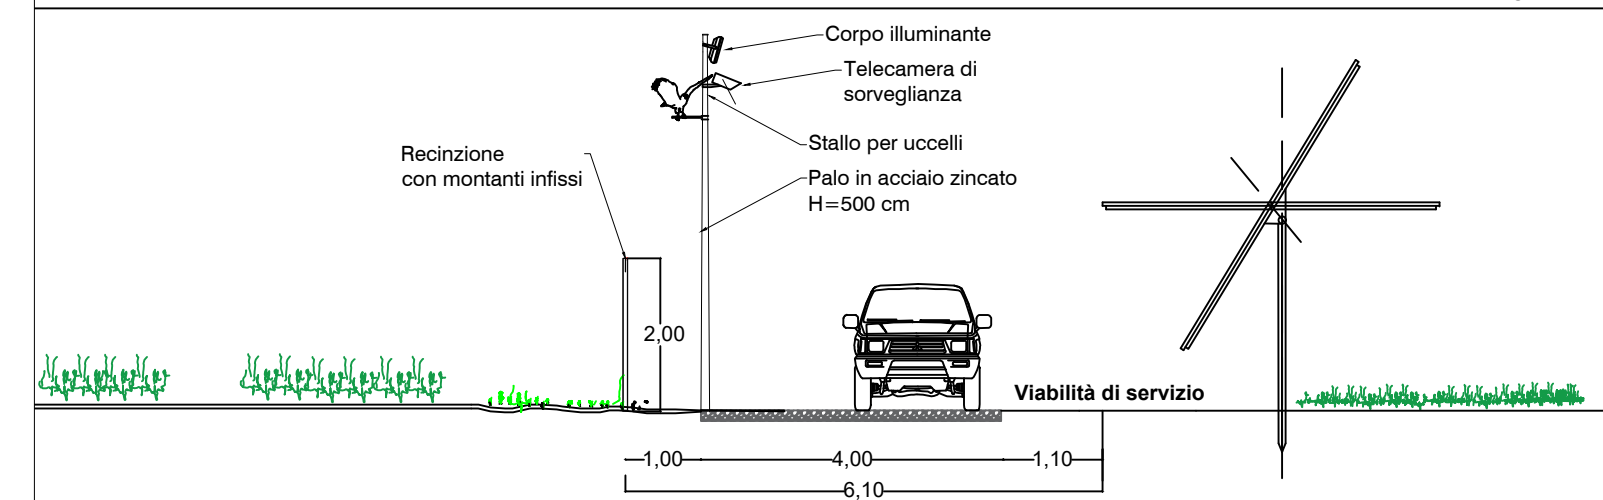

SEZIONE TIPO VIABILITA' INTERNA

SCALA 1:100

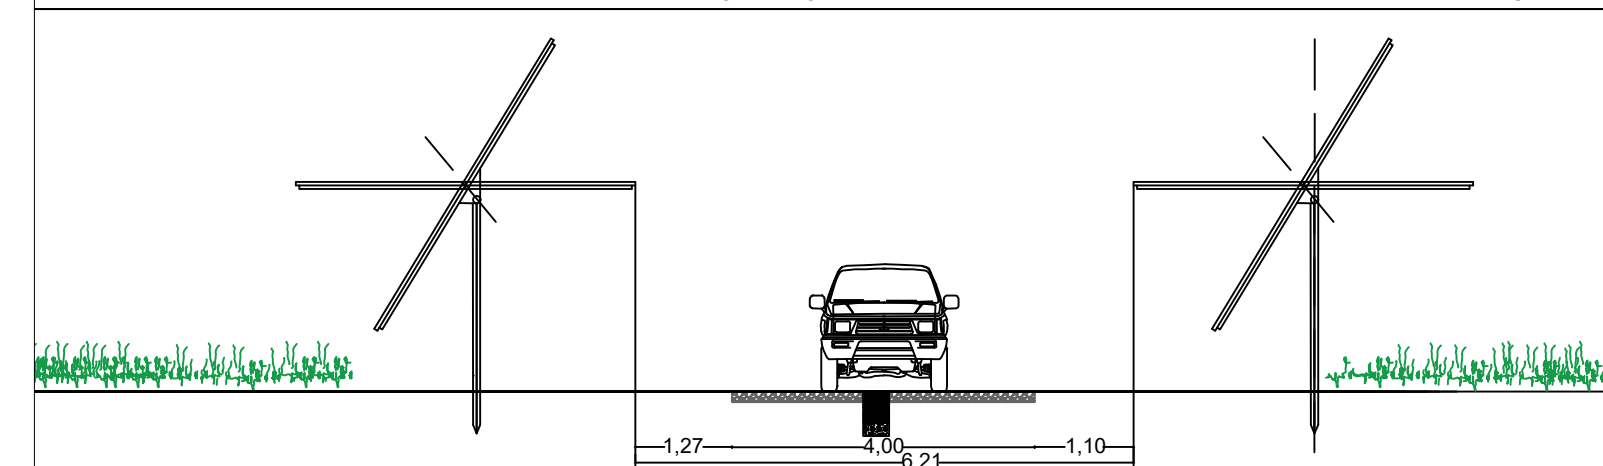

LEGENDA IMPIANTO

- Cabine trasformatori
- Cabina ausiliaria
- Cabina di consegna
- Viabilità interna
- Perimetro impianto
- Recinzione impianto
- Videosorveglianza
- Ulivi

COMUNI DI TORRE SANTA SUSANNA-MESAGNE-ERCHIE

Provincia di Brindisi



PROGETTO

ingveprogetti s.r.l.s.

via Geofilo n.7-72023, Mesagne (BR)
email: info@ingveprogetti.it

RESPONSABILE DEL PROGETTO
Ing. Giorgio Vece

COSTRUZIONE ED ESERCIZIO DI UN IMPIANTO AGROVOLTAICO DENOMINATO "SPARPAGLIATA", DELLE OPERE ED INFRASTRUTTURE CONNESSE, SITO NEI COMUNI DI TORRE SANTA SUSANNA, MESAGNE ED ERCHIE (BR), CON POTENZA NOMINALE PARI A 30.000,000 KWn E POTENZA DI PICCO PARI A 33.888,78 KWp.

OGGETTO: Viabilità interna lotto SP_2


ELABORATO:
C9DVVB4_Elaborato
Grafico_10b_Rev1

PROGETTISTA
Ing. Giorgio Vece

NOME FILE:
ViabilitàInternaSP_2

SCALA: 1:1.000
1:500
1:100

TIMBRO E FIRMA

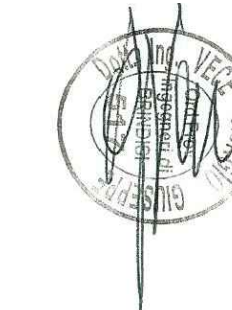

STATO DEL PROGETTO

PROGETTO DEFINITIVO PER V.I.A.

N°	DATA	DESCRIZIONE	VERIFICATO	APPROVATO
00	AGOSTO 2020	Prima emissione	Ing. Giorgio Vece	
01	DICEMBRE 2020	Integrazione	Ing. Giorgio Vece	
02				

Powertis
Luminora Sparpagliata S.r.l
Via Venti Settembre 1, 00187 Roma
C.F. e P.IVA 1595441003