


Particolari Costruttivi:
Sorveglianza ed Allarme
Lotto SP_1

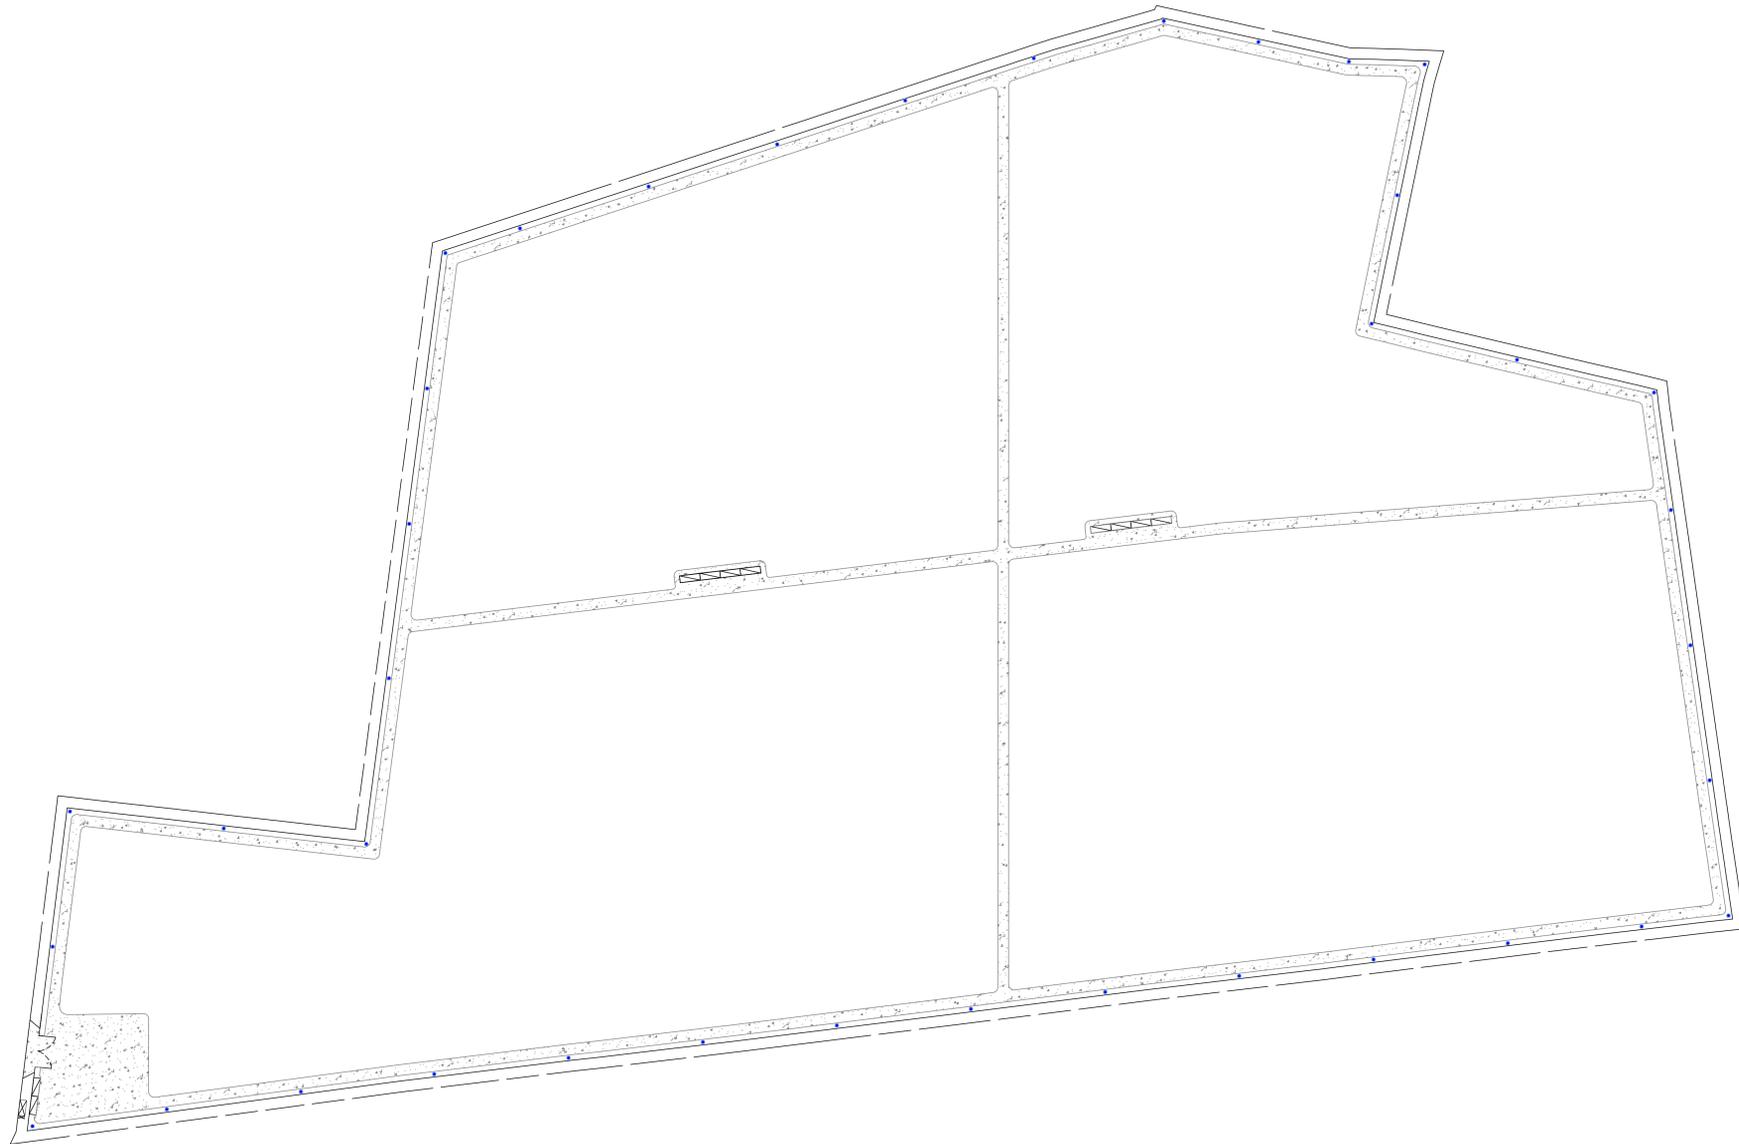

Particolare plinto di fondazione per palo
Video-Sorveglianza


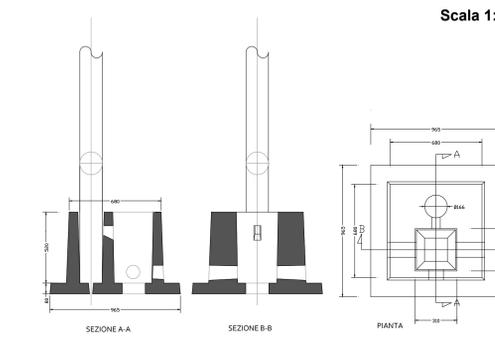


TABELLA RIASSUNTIVA VIDEOSORVEGLIANZA	
Numero strutture videosorveglianza Impianto 1	38
Numero strutture videosorveglianza Impianto 2	17
Numero strutture videosorveglianza Impianto 3	35
Numero strutture videosorveglianza Impianto 4	18
Numero strutture videosorveglianza Impianto 5	57
Numero strutture videosorveglianza totali	165

-  Cabina
-  Viabilità interna
-  Perimetro impianto
-  Recinzione impianto
-  Videosorveglianza

Sezione palo di sorveglianza ed allarme

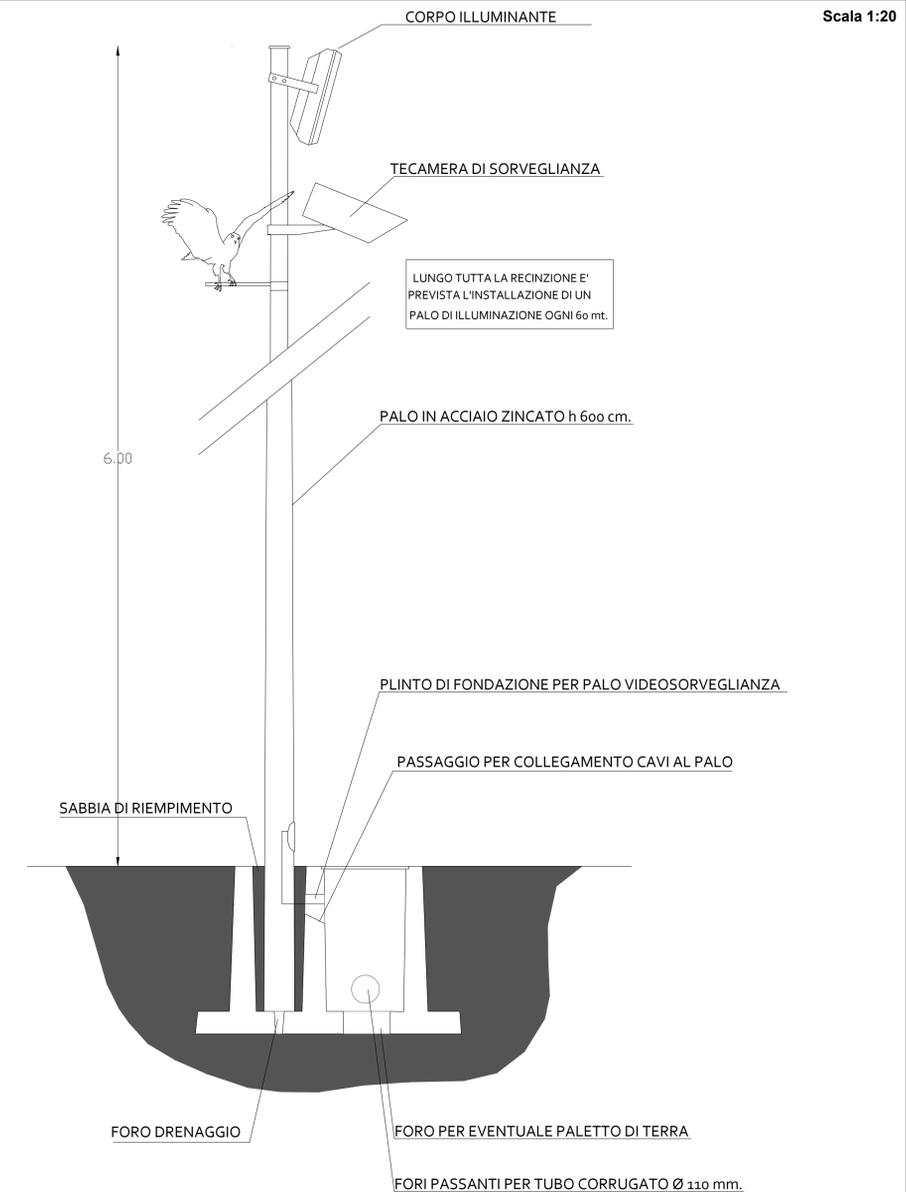

COMUNI DI
TORRE SANTA SUSANNA-MESAGNE-ERCHIE
Provincia di Brindisi

IMMAGINIAMO IL FUTURO

PROGETTO
ingveprogetti s.r.l.s.
via Geofilo n.7-72023, Mesagne (BR)
email: info@ingveprogetti.it

RESPONSABILE DEL PROGETTO
Ing. Giorgio Vece

COSTRUZIONE ED ESERCIZIO DI UN IMPIANTO AGROVOLTAICO DENOMINATO "SPARPAGLIATA", DELLE OPERE ED INFRASTRUTTURE CONNESSE, SITO NEI COMUNI DI TORRE SANTA SUSANNA, MESAGNE ED ERCHIE (BR), CON POTENZA NOMINALE PARI A 30.000.000 KWn E POTENZA DI PICCO PARI A 33.888,78 KWp.

OGGETTO: Particolare Impianto Lotto SP_1 di Sorveglianza ed Allarme

ELABORATO: C9DVVB4_Elaborato Grafico_11a	PROGETTISTA Ing. Giorgio Vece
NOME FILE: SorveglianzaedAllarmeImpiantoSP_1	

SCALA: 1:1.000 1:20	TIMBRO E FIRMA 
------------------------	---

STATO DEL PROGETTO		PROGETTO DEFINITIVO PER V.I.A.		
N°	DATA	DESCRIZIONE	VERIFICATO	APPROVATO
00	AGOSTO 2020	Prima emissione	Ing. Giorgio Vece	
01				
02				

Powertis
Luminoro Sparpagliata S.r.l.
Via Venti Settembre 1, 00187 Roma
C.F. e P.IVA 1595441003