



INQUADRAMENTO GENERALE INTERVENTO ORTOFOTO

SCALA 1: 20.000

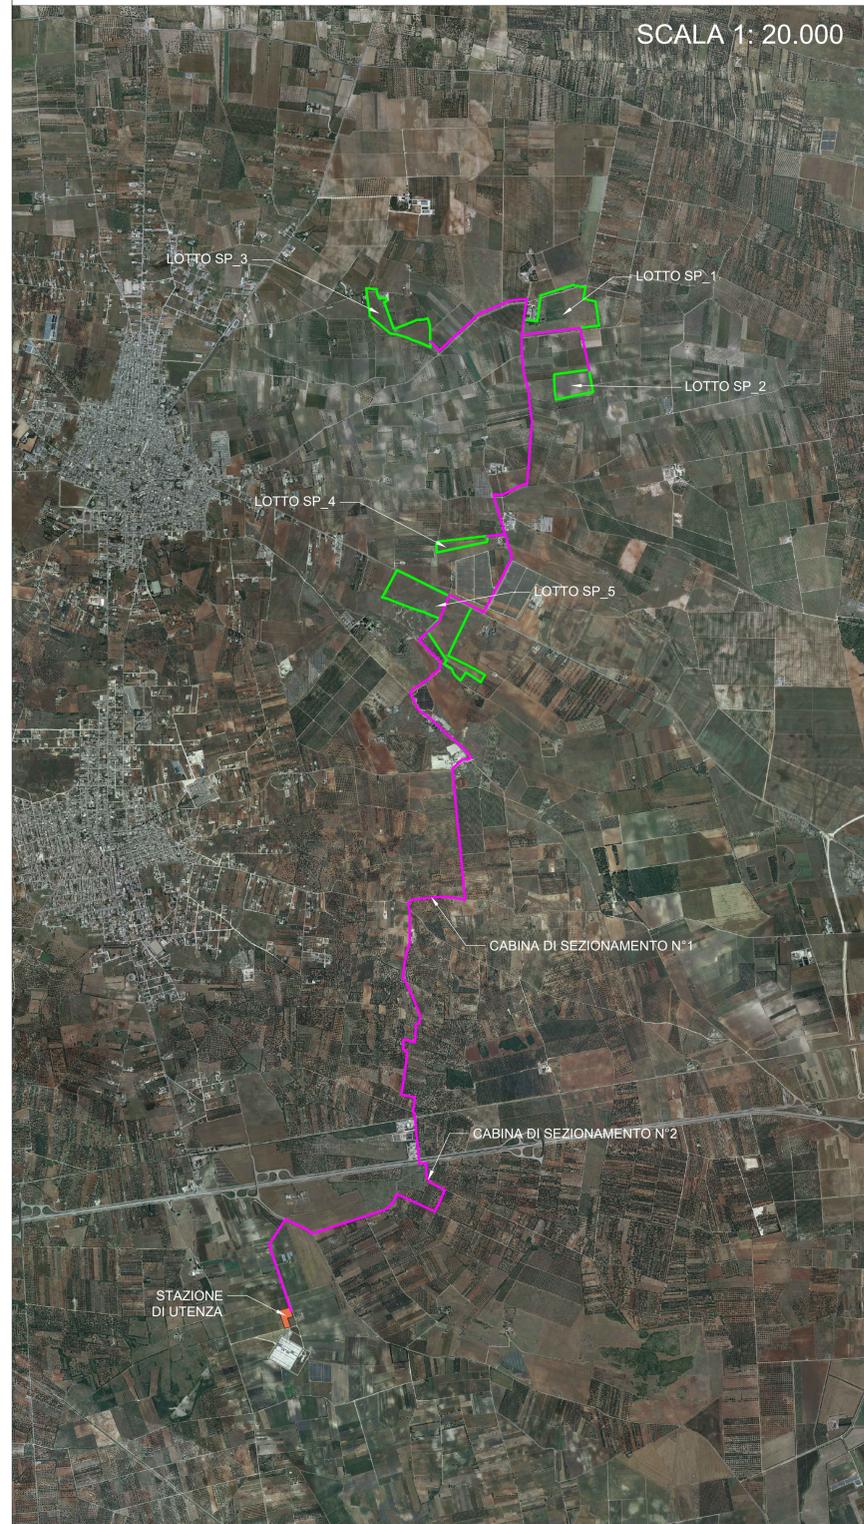


CABINA DI SEZIONAMENTO N° 1

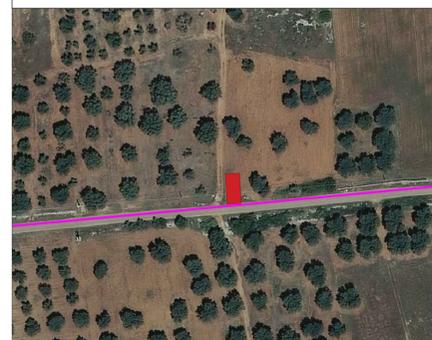


CABINA DI SEZIONAMENTO N° 2




STRALCIO INQUADRAMENTO PPTR - CABINA DI SEZIONAMENTO N° 1

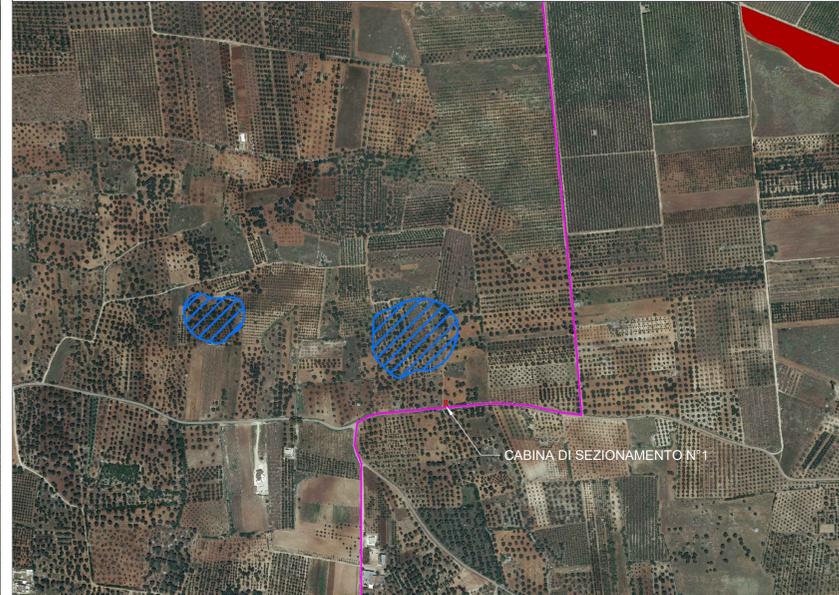


STRALCIO INQUADRAMENTO FER - CABINA DI SEZIONAMENTO N° 1

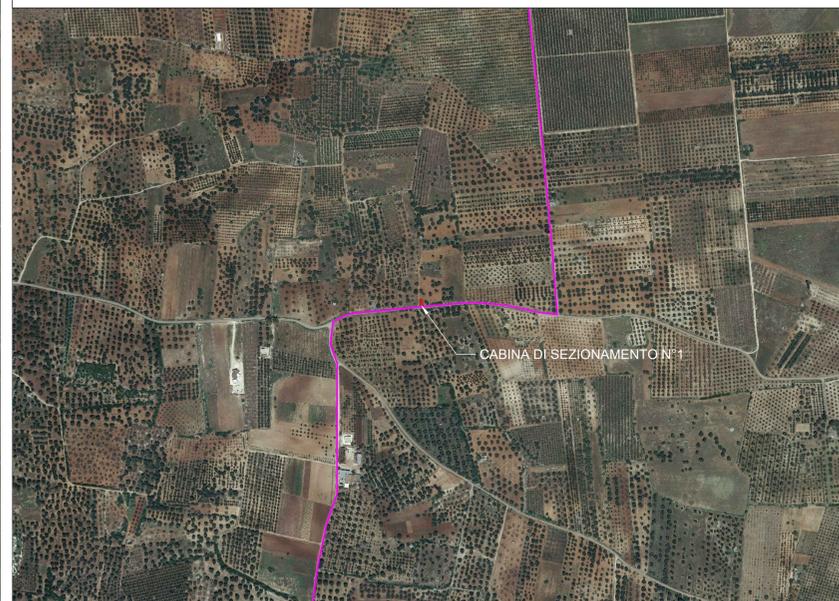

STRALCIO INQUADRAMENTO PAI - CABINA DI SEZIONAMENTO N° 1

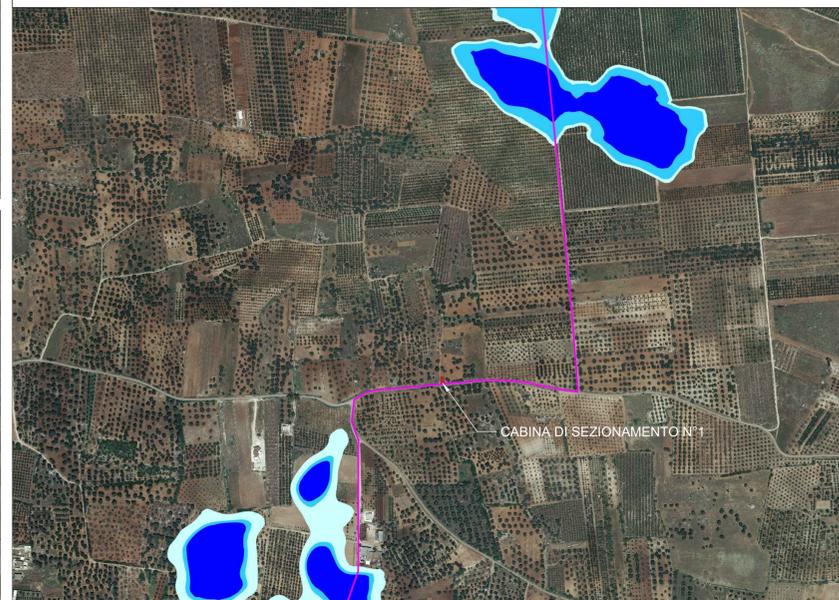

STRALCIO INQUADRAMENTO PPTR - CABINA DI SEZIONAMENTO N° 2

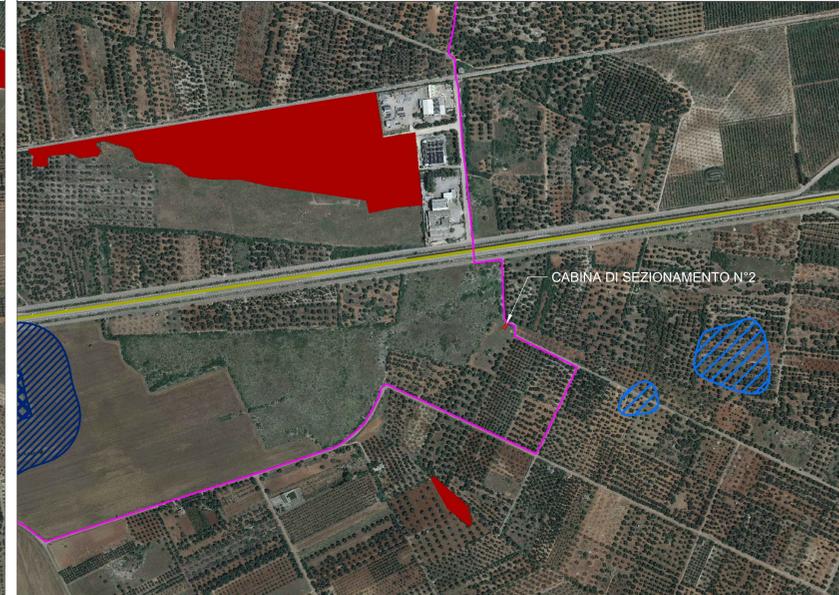

STRALCIO INQUADRAMENTO FER - CABINA DI SEZIONAMENTO N° 2



STRALCIO INQUADRAMENTO PAI - CABINA DI SEZIONAMENTO N° 2



LEGENDA

- Perimetro Impianto
- Linea di connessione
- Cabina primaria
- Cabina di sezionamento

Pericolosità e Rischio

Peric. Geomorf.
■ media e moderata (PG1)

- elevata (PG2)
- elevata (PG3)

Peric. Idraulica

- bassa (BP)
- media (MP)
- alta (AP)

Rischio

- R1
- R2
- R3
- R4

COMUNI DI
TORRE SANTA SUSANNA-MESAGNE-ERCHIE
 Provincia di Brindisi

PROGETTO
Ingveprogetti s.r.l.s.
 via Geolio n.7-72023, Mesagne (BR)
 email: info@ingveprogetti.it

RESPONSABILE DEL PROGETTO
 Ing. Giorgio Vece

CONSTRUZIONE ED ESERCIZIO DI UN IMPIANTO AGROVOLTAICO DENOMINATO "SPARPAGLIATA", DELLE OPERE ED INFRASTRUTTURE CONNESSE. SITO NEI COMUNI DI TORRE SANTA SUSANNA, MESAGNE ED ERCHIE (BR), CON POTENZA NOMINALE PARI A 30.000,000 KWn E POTENZA DI PICCO PARI A 33.888,78 KWp.

OGGETTO: Dettaglio generale e vincolistico Cabine di Sezionamento

ELABORATO: CSD/PPTR, EsacordoGrafico_13_Rev1

PROGETTISTA
 Ing. Giorgio Vece

NOME FILE:
 InquadramentoCabineSezionamento

SCALA: 1:20.000
 1:5.000
 1:1.000

TIMBRO E FIRMA



STATO DEL PROGETTO PROGETTO DEFINITIVO PER V.I.A.

N°	DATA	DESCRIZIONE	VERIFICATO	APPROVATO
00	AGOSTO 2020			
01	DICEMBRE 2020	Integrazione	Ing. Giorgio Vece	
02				

Poweris
 Luminoro Sparpagliata S.r.l
 Via Venti Settembre 1, 00187 Roma
 C.F. e P.IVA 15954411003