



PIANTA CABINA


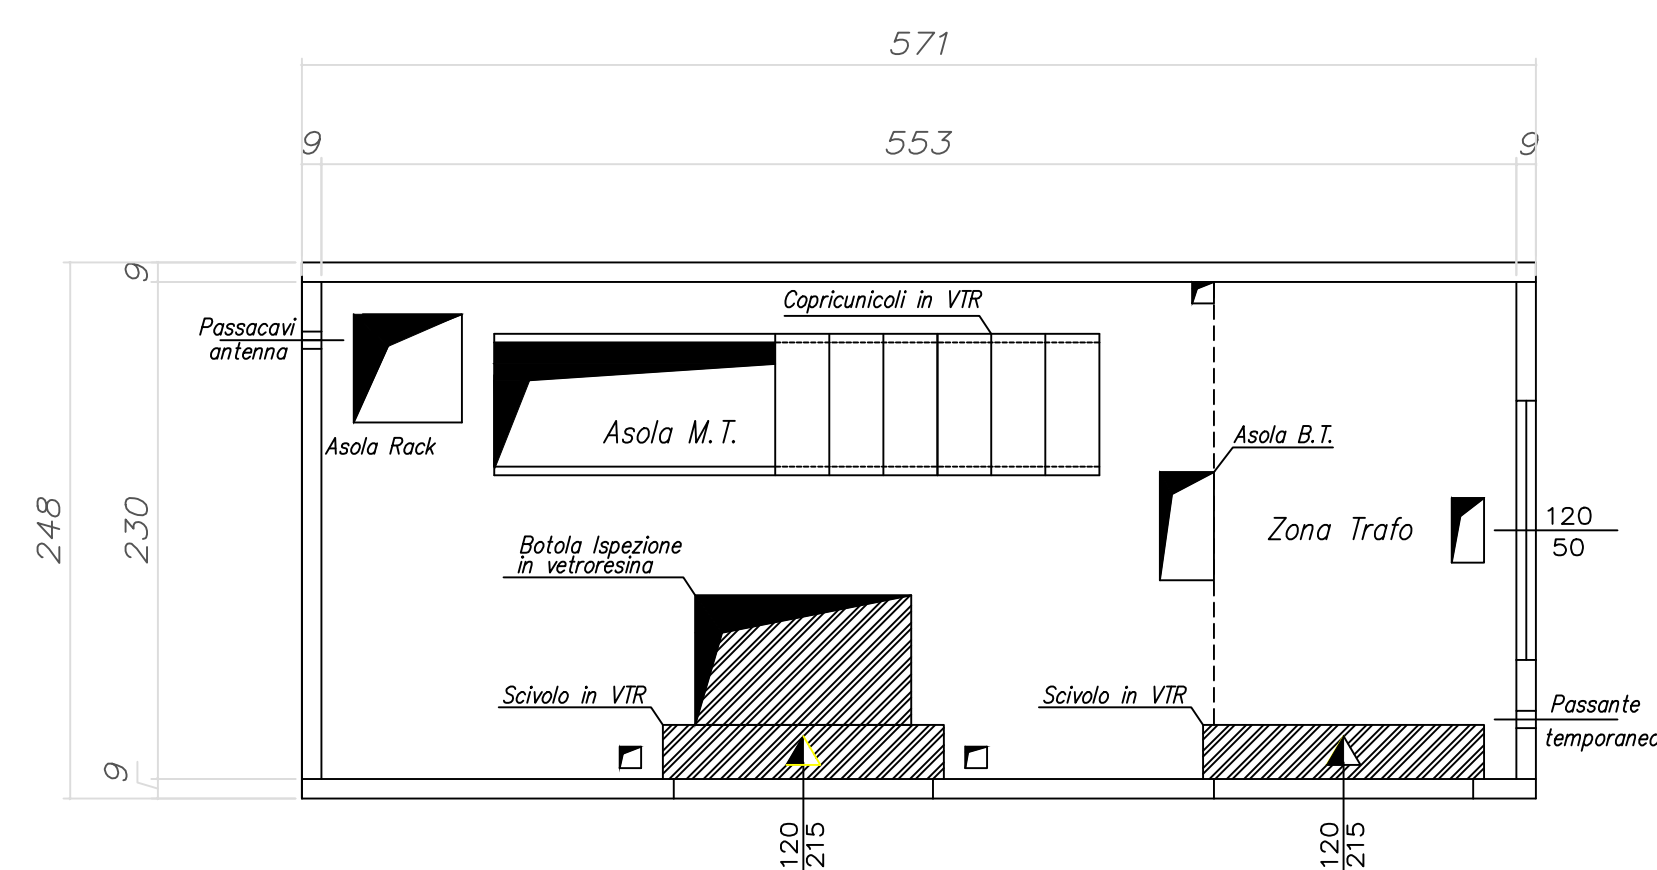


PIANTA CABINA


Lay out apparecchiature

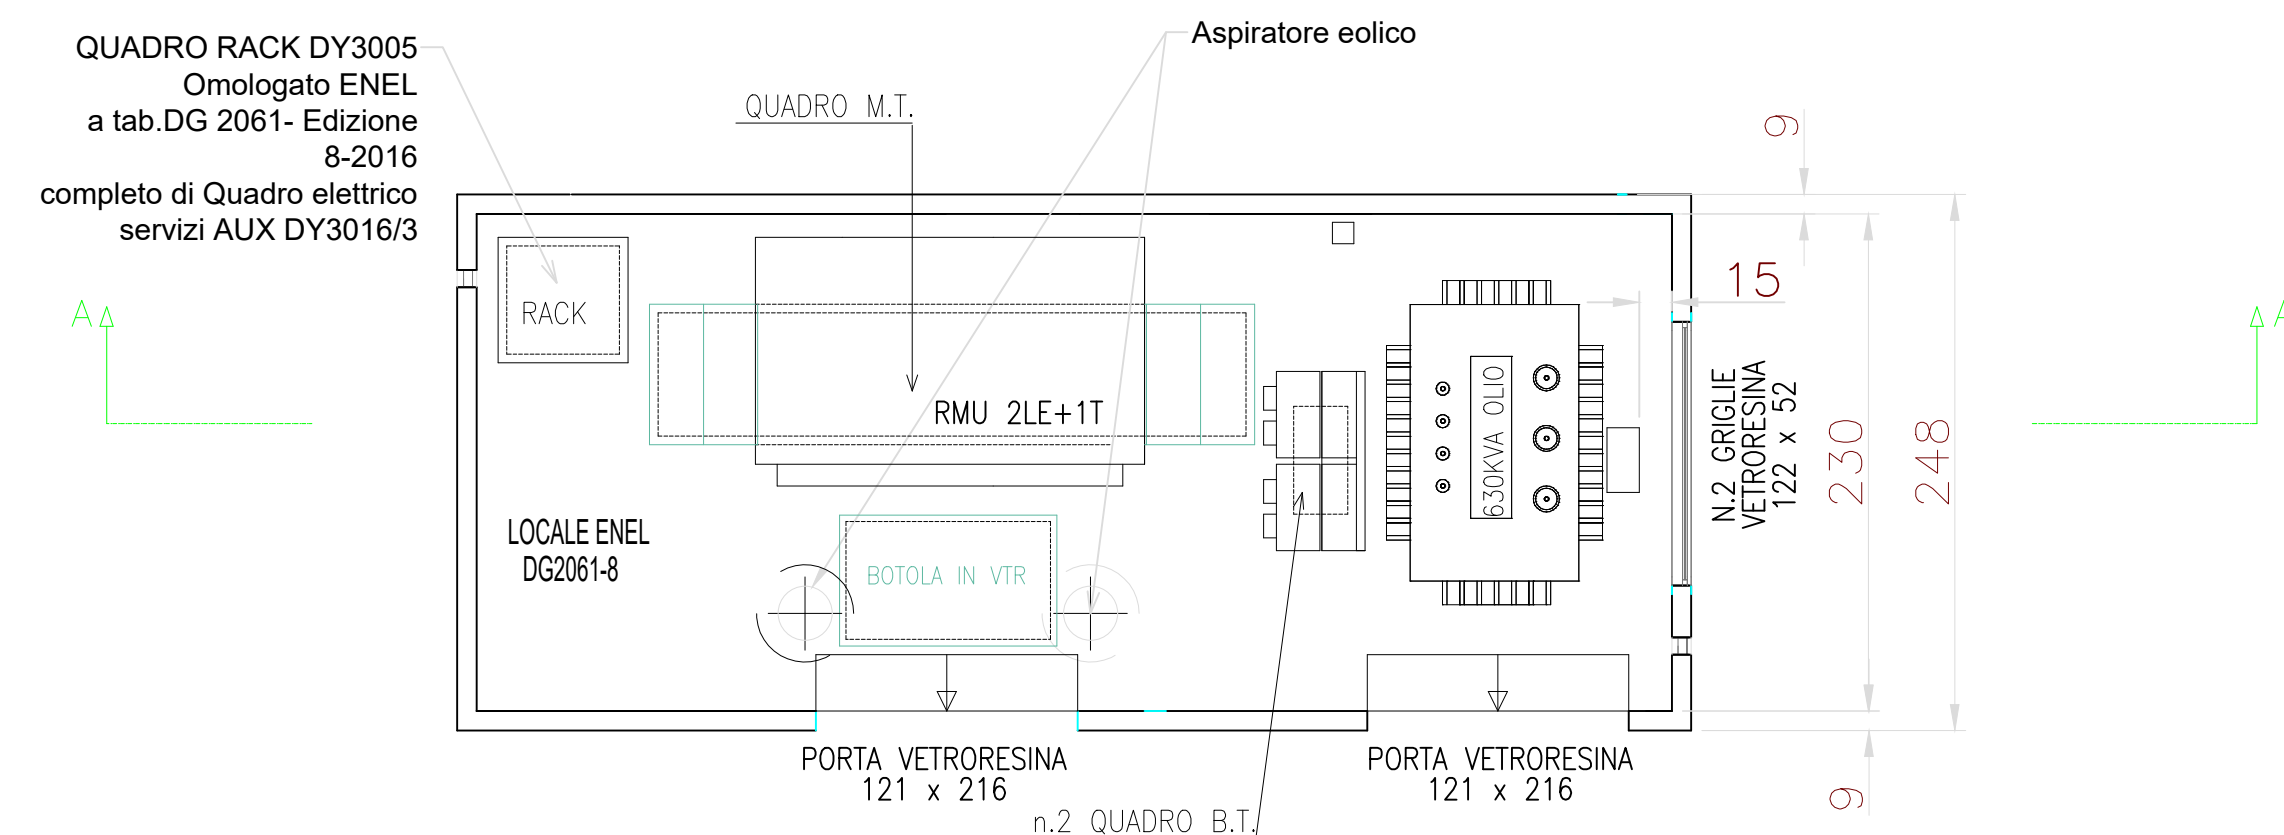


VISTA FRONTALE

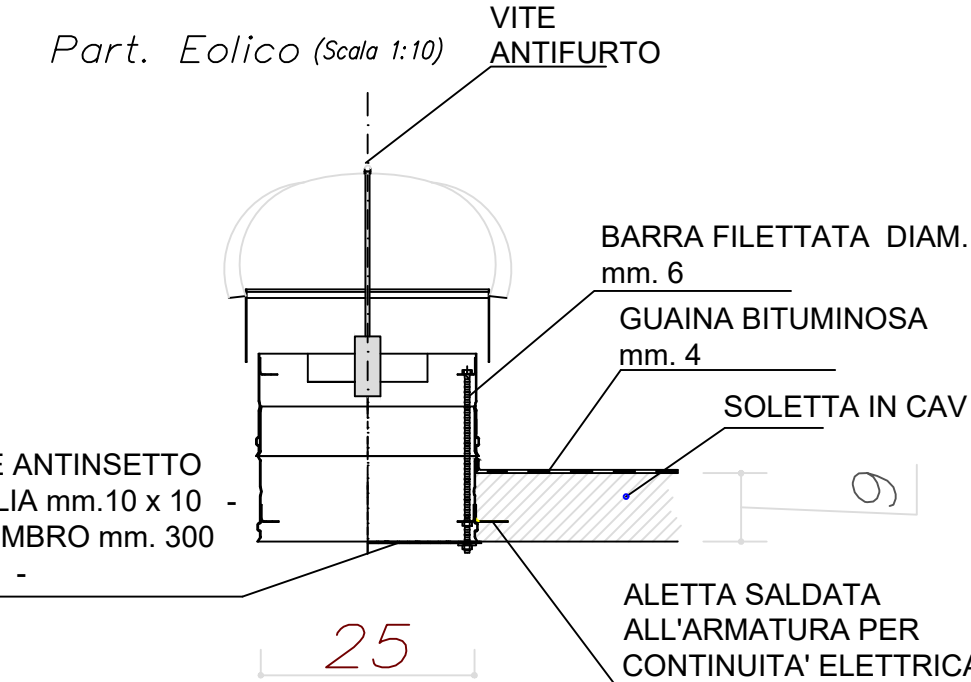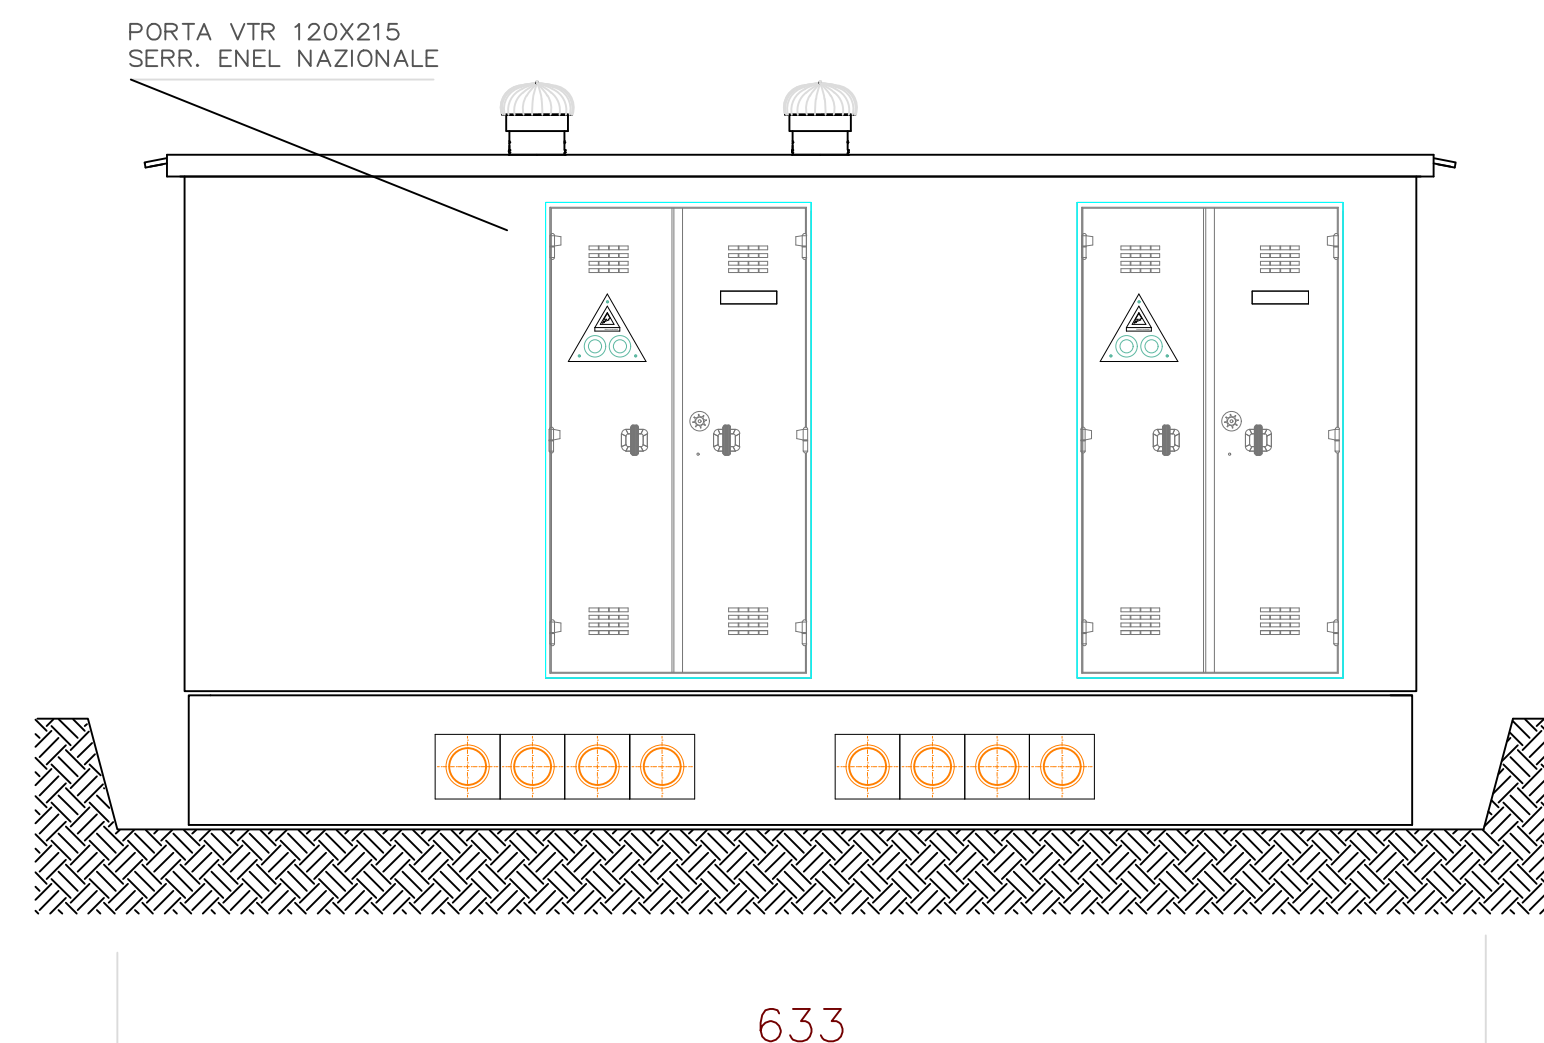


Particolare prefatture Flange/Passacavo (Scala 1:10)

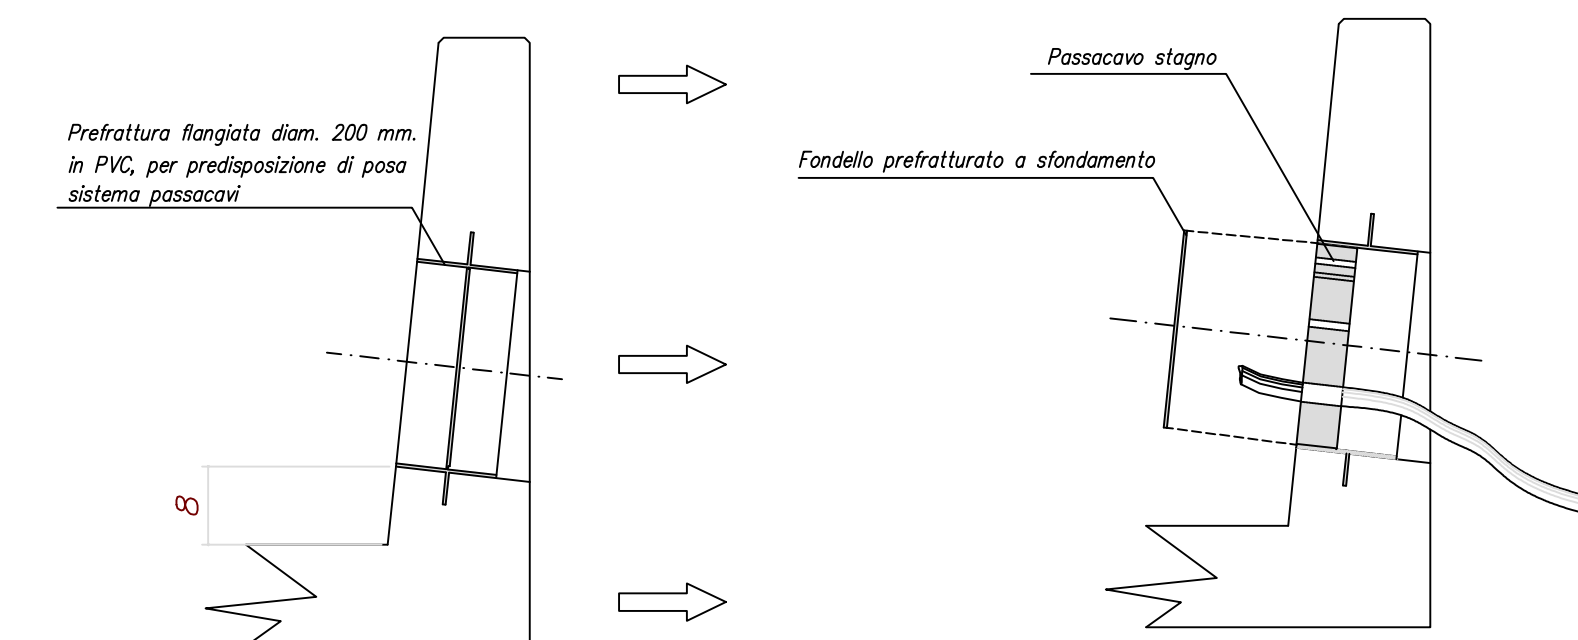


SEZ. TRASVERSALE

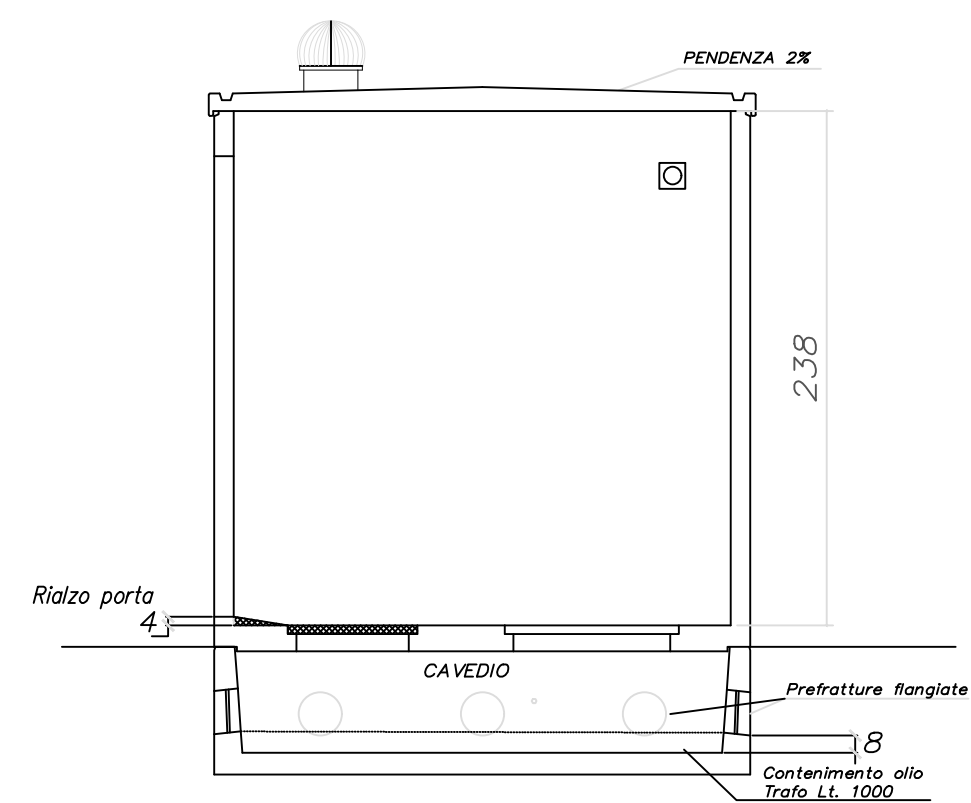


SEZIONE A-A

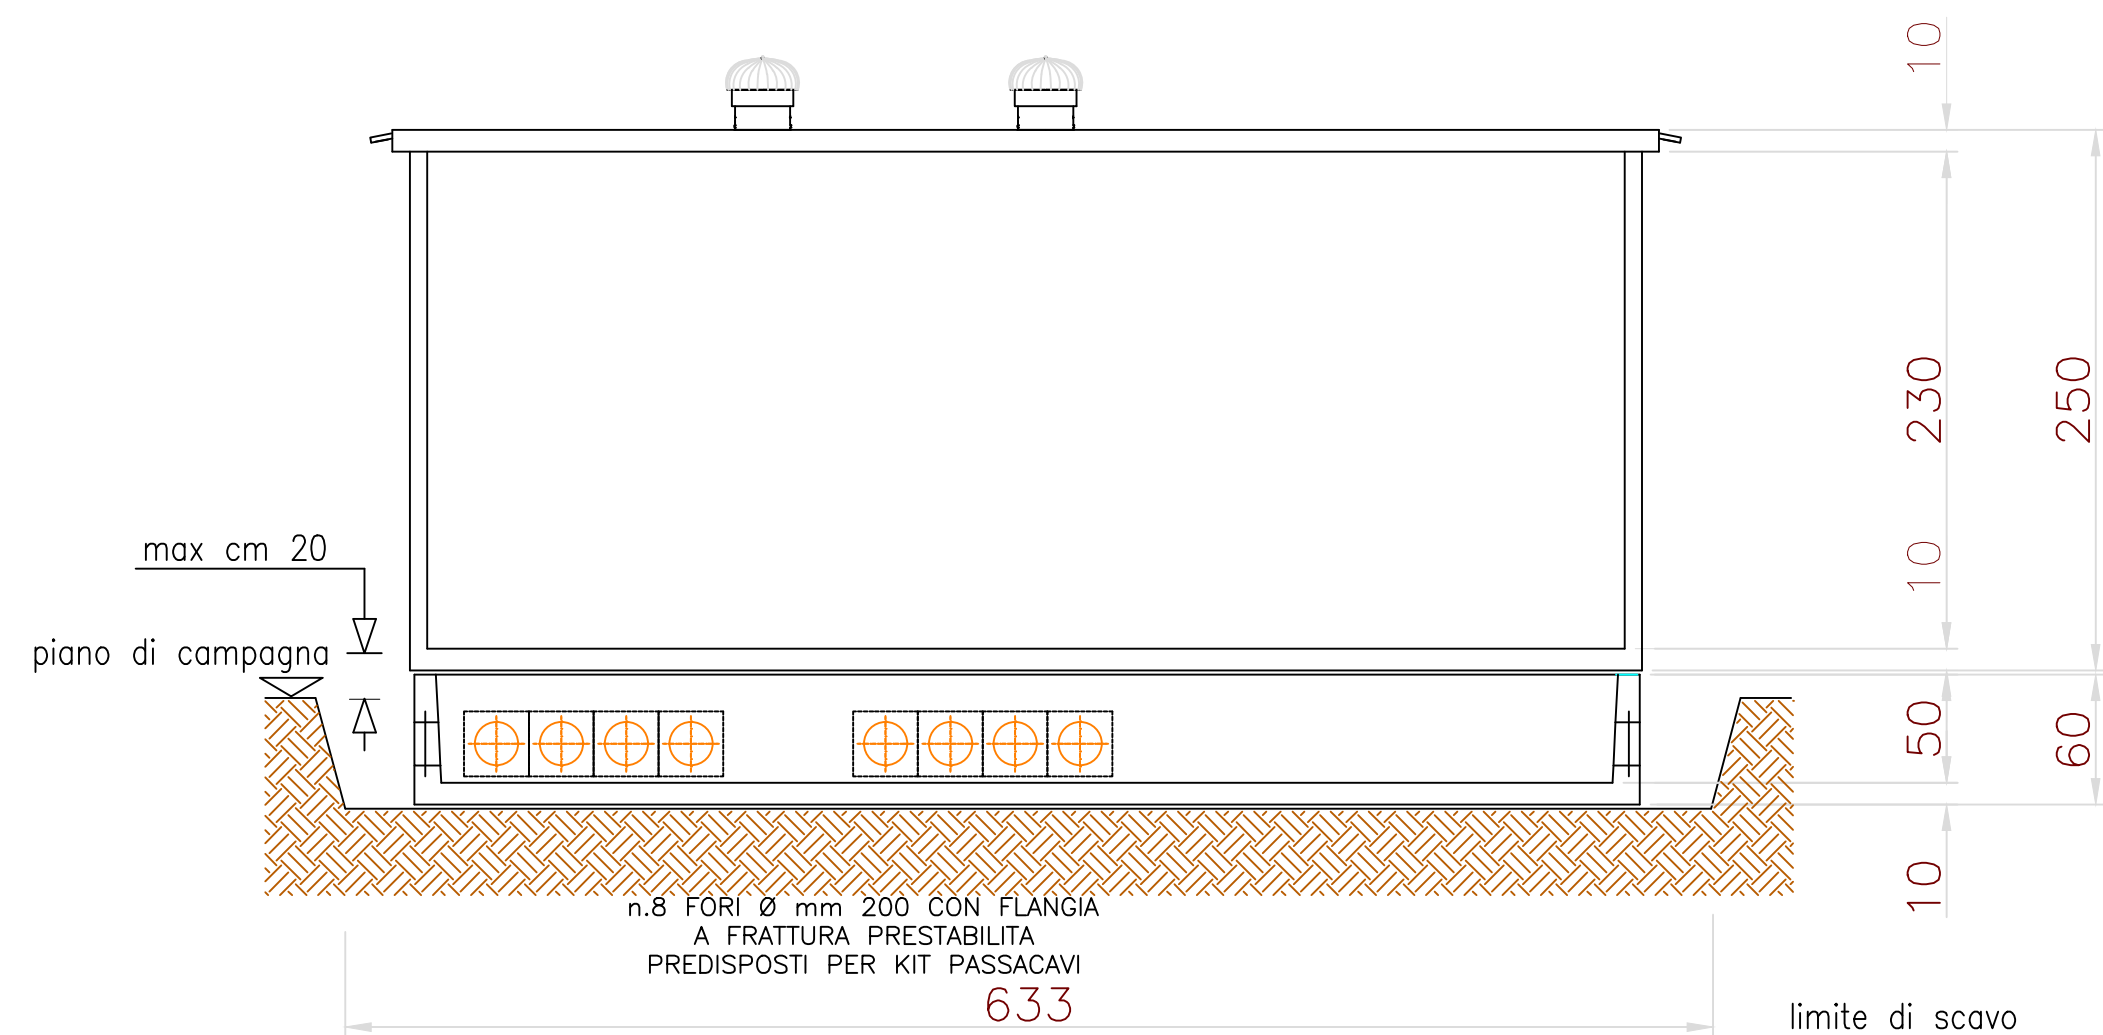


LATO SINISTRO

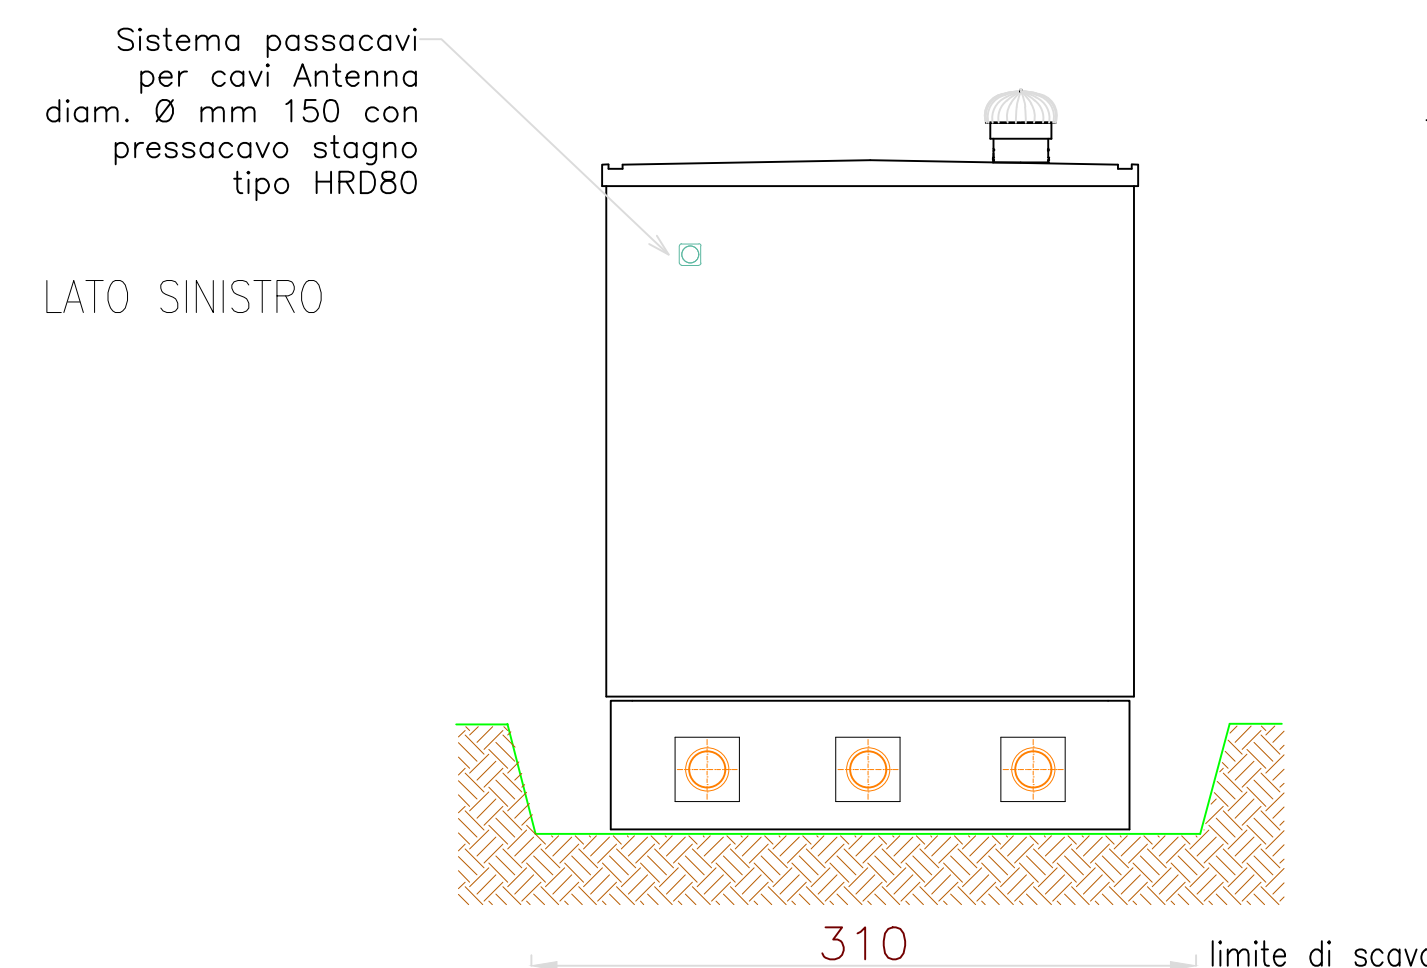


LATO DESTRO

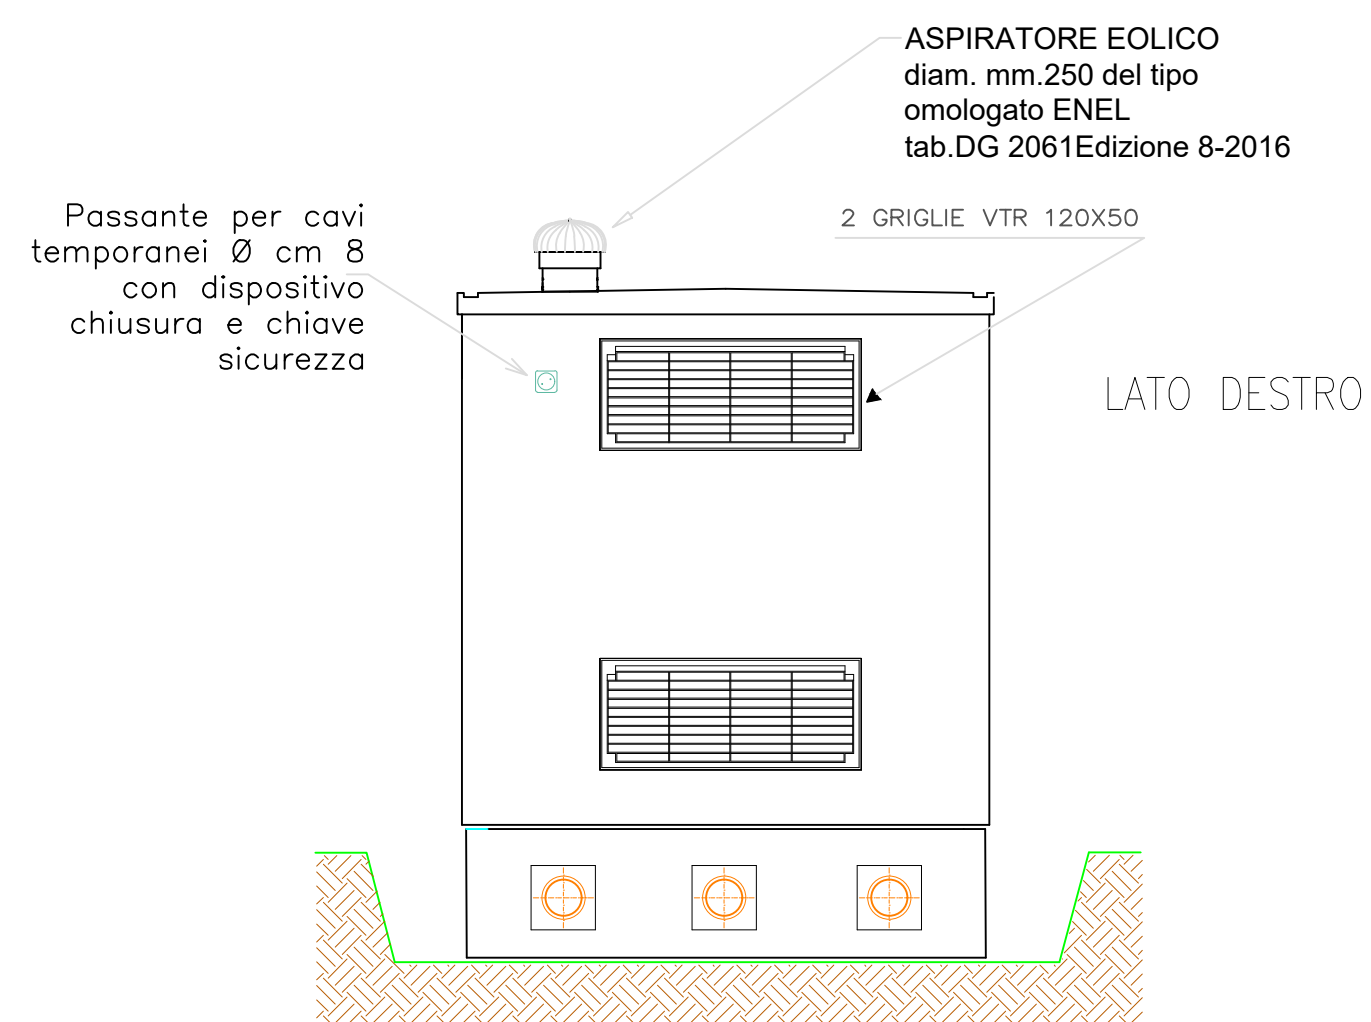


Particolare connessione rete di terra interna / esterna (Scala 1:10)

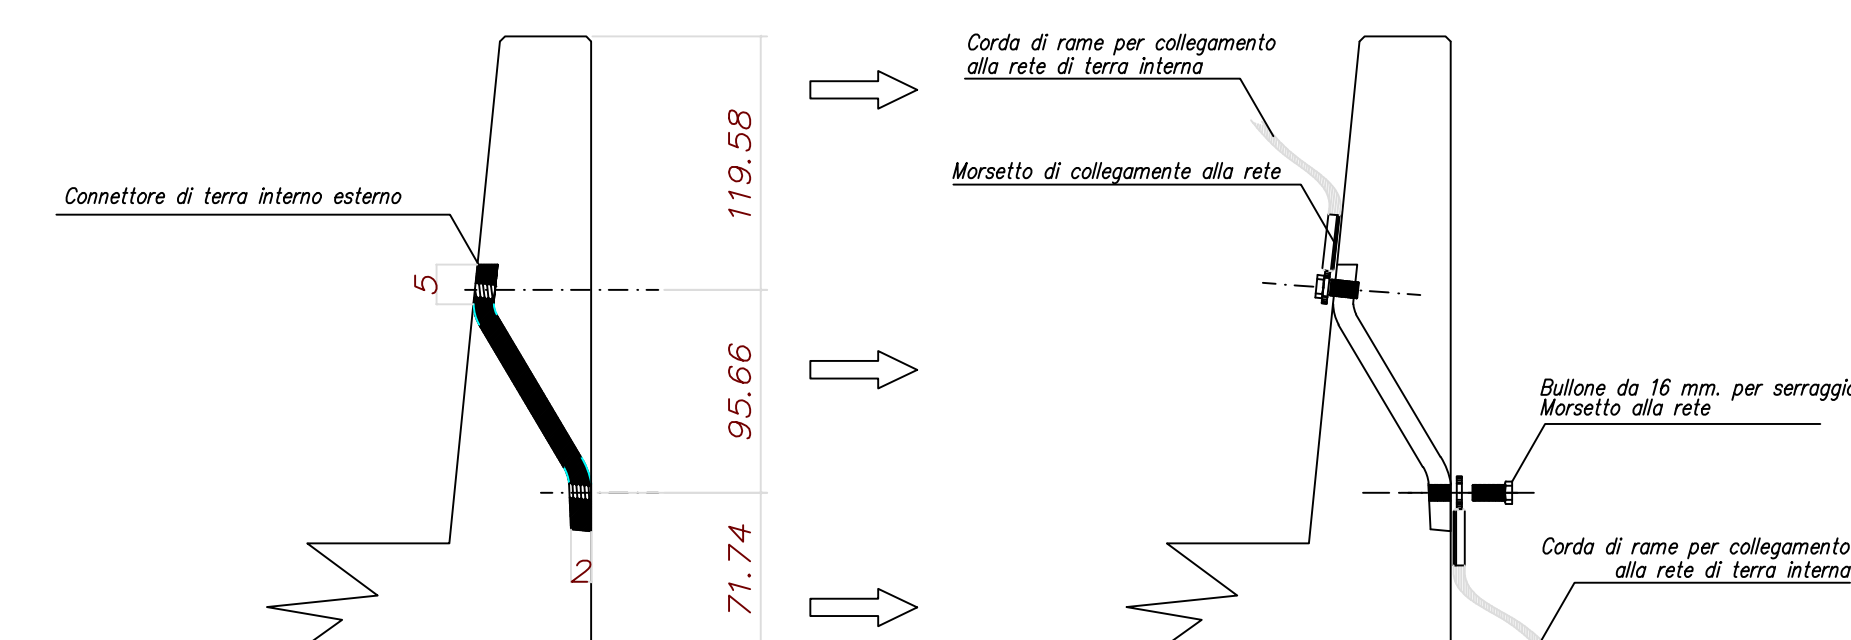


Particolare sistema connessione Cabina / Vasca (Scala 1:10)

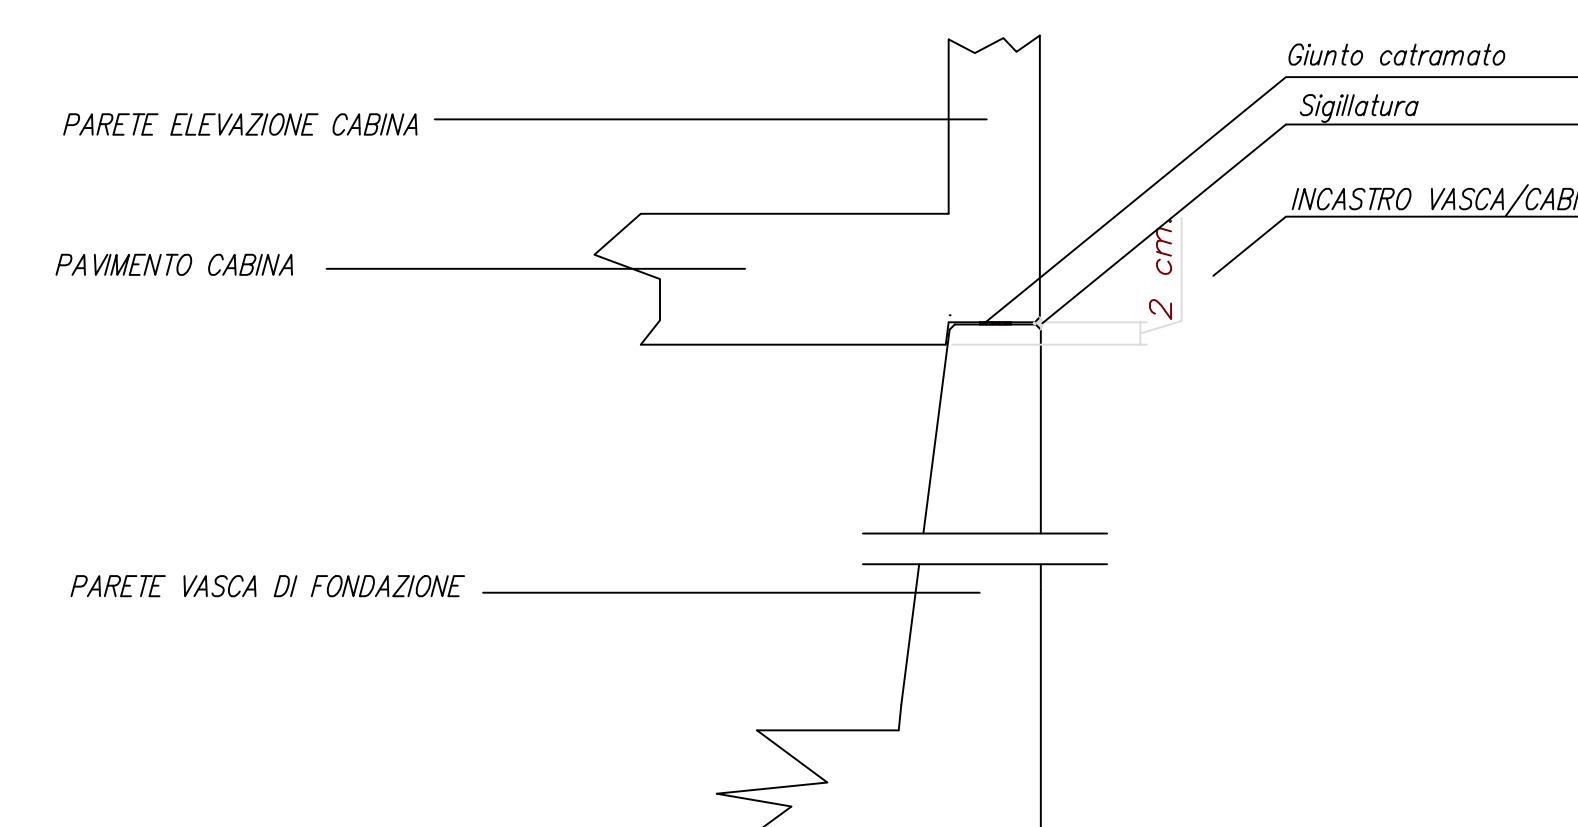


PIANTA VASCA DI FONDAZIONE

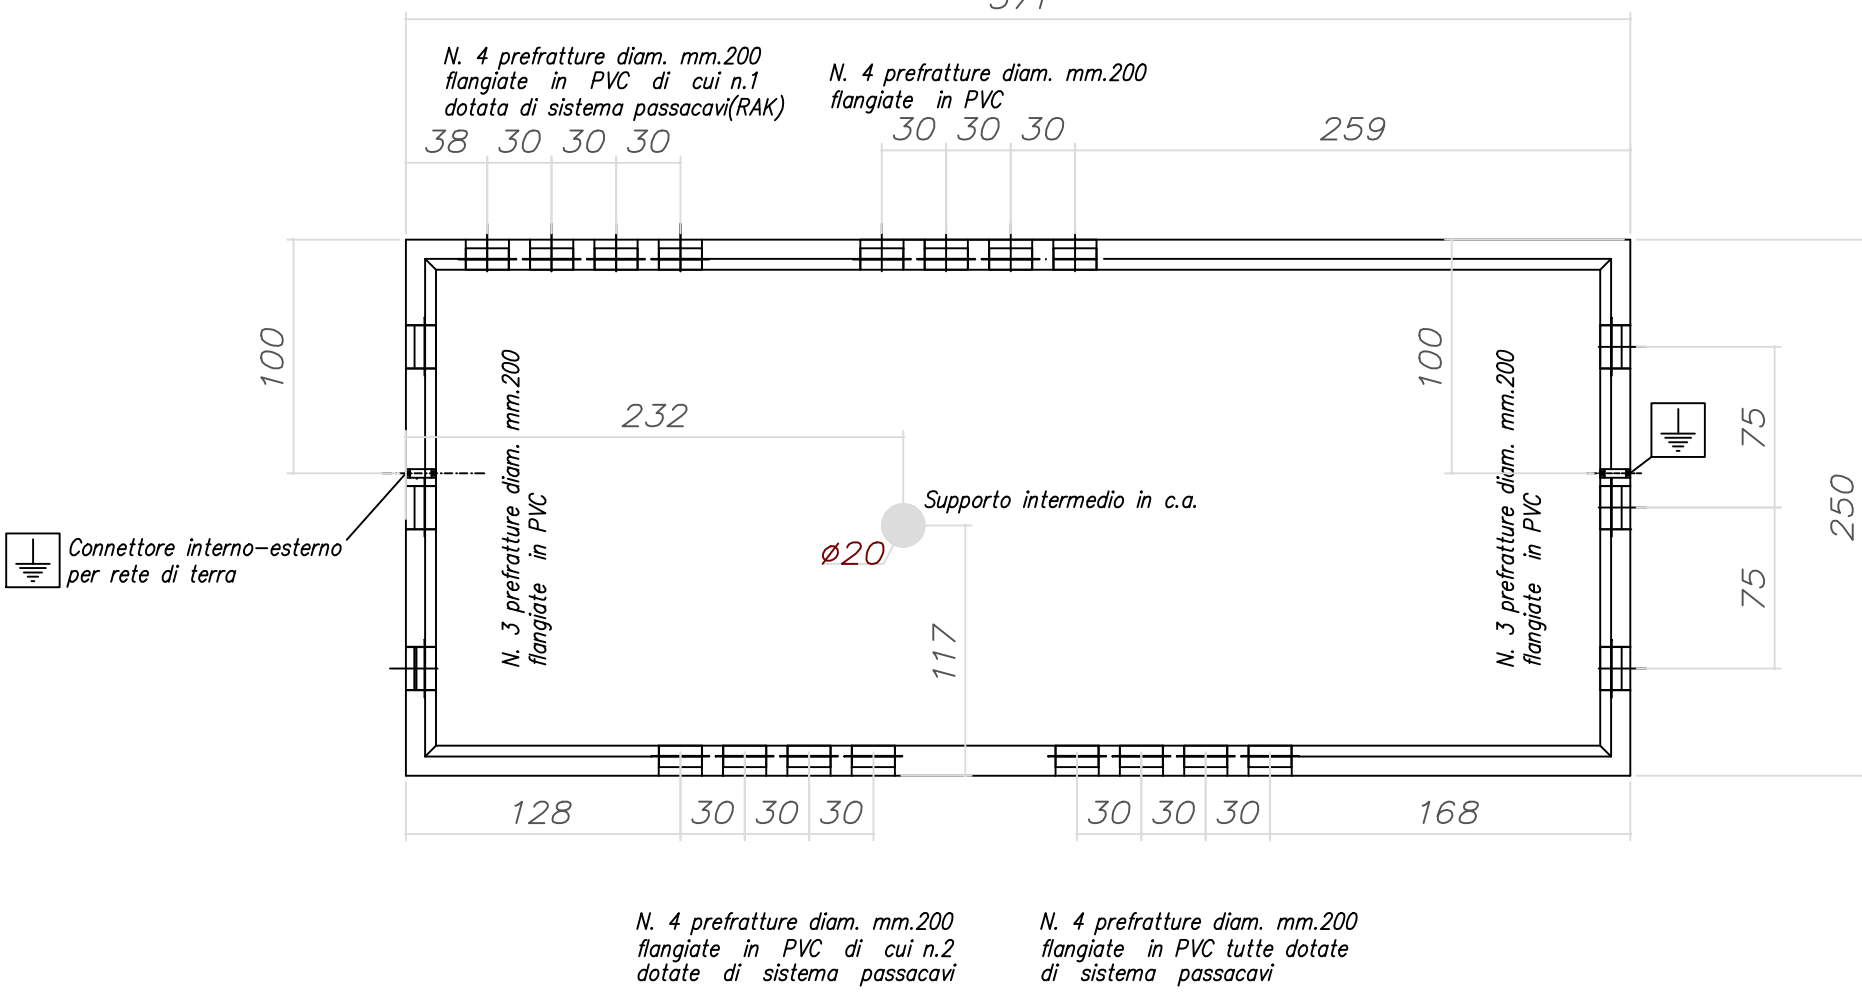


PIANTA COPERTURA

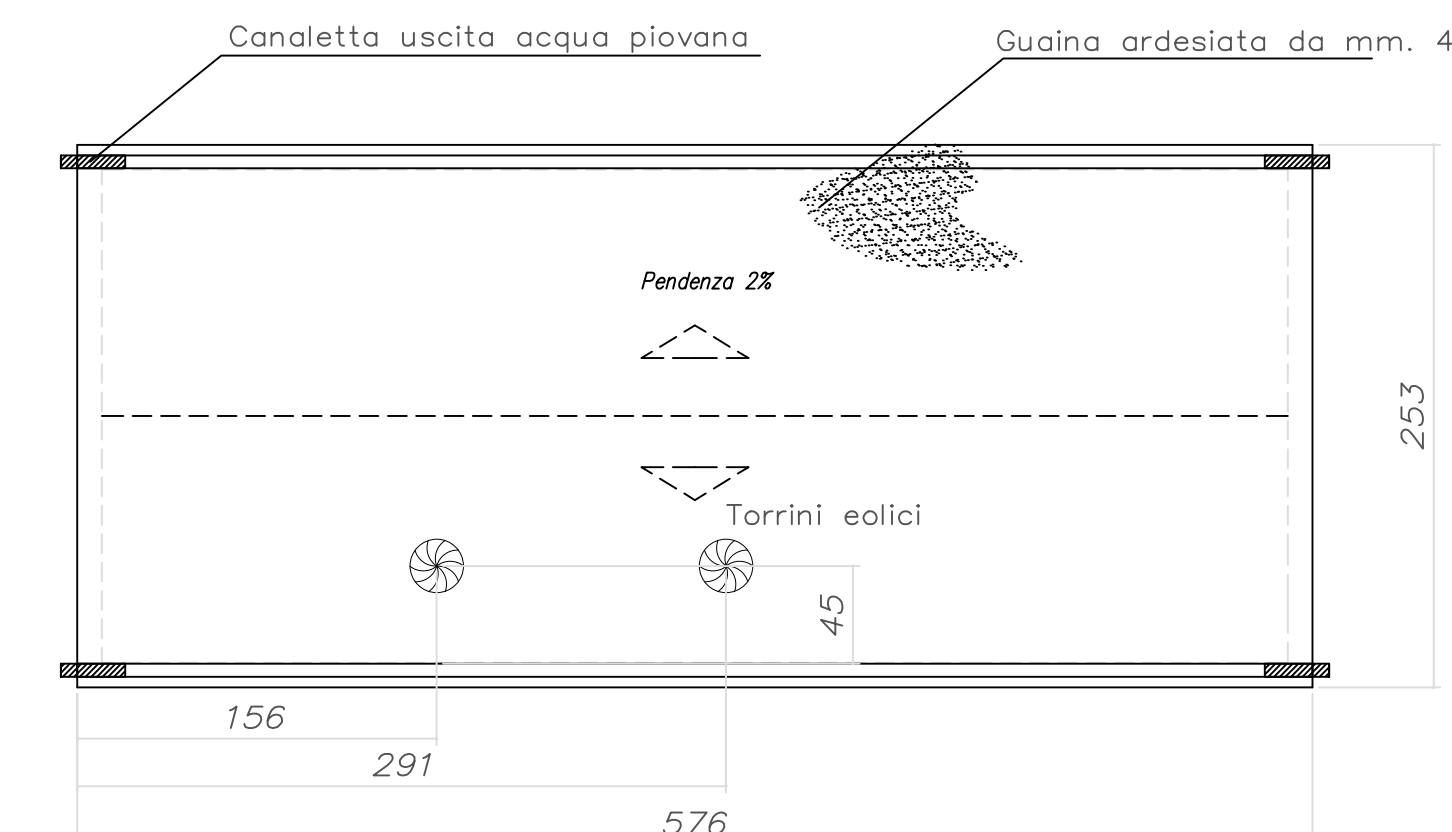

SEZIONE LONGITUDINALE (Scala 1:50)

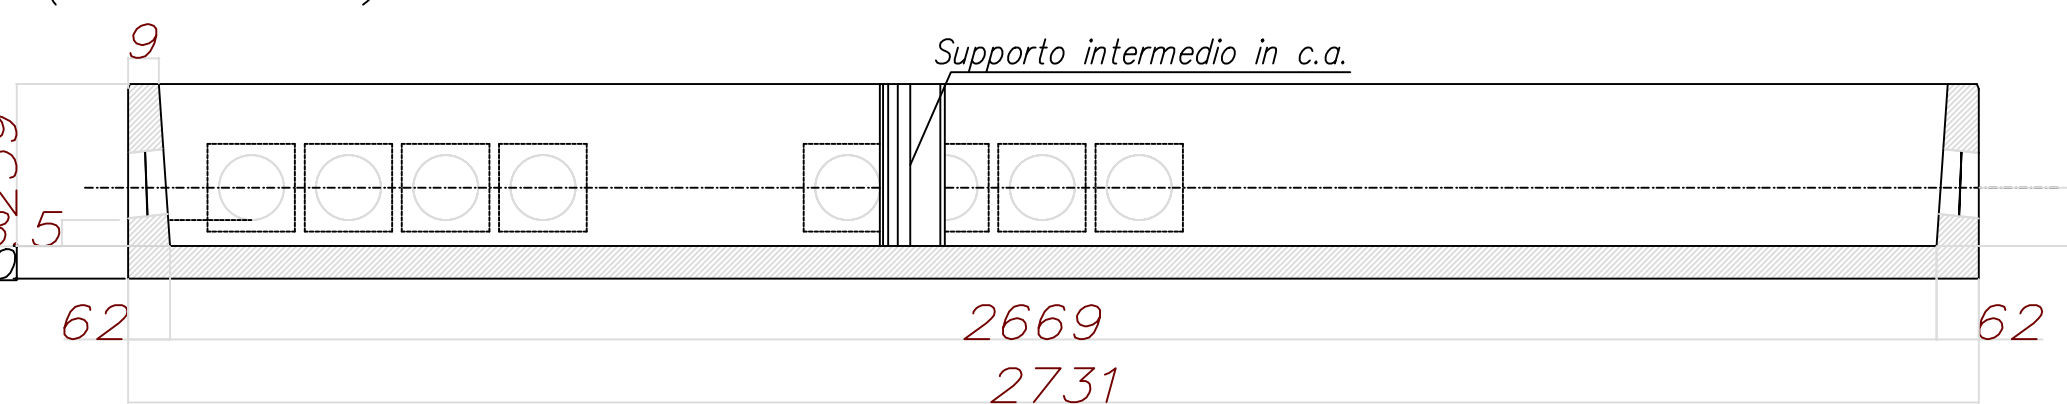

SEZIONE TRASVERSALE (Scala 1:50)

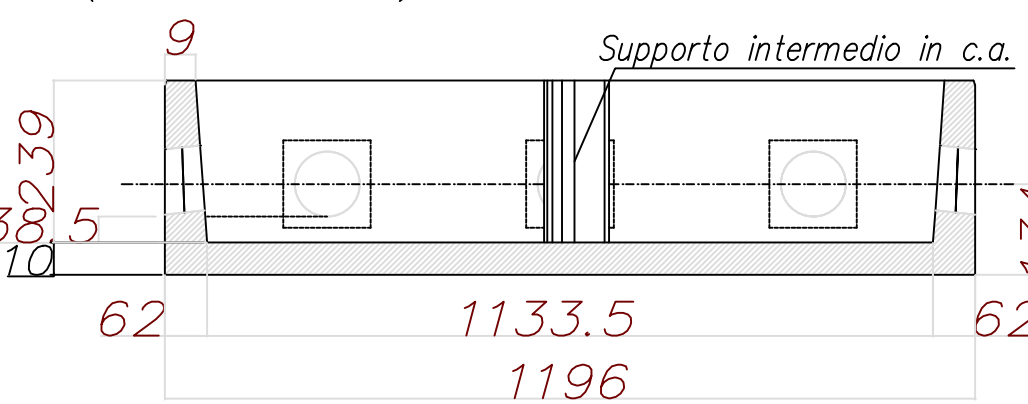

COMUNI DI
TORRE SANTA SUSANNA-MESAGNE-ERCHIE
Provincia di Brindisi

PROGETTO
Ingveprogetti s.r.l.s.
via Geofilo n.7-72023, Mesagne (BR)
email: info@ingveprogetti.it

RESPONSABILE DEL PROGETTO
Ing. Giorgio Vece
COSTRUZIONE ED ESERCIZIO DI UN IMPIANTO AGROVOLTAICO DENOMINATO "SPARPAGLIATA", DELLE OPERE ED INFRASTRUTTURE CONNESSE, SITO NEI COMUNI DI TORRE SANTA SUSANNA, MESAGNE ED ERCHIE (BR), CON POTENZA NOMINALE PARI A 30.000.000 kWh E POTENZA DI PICCO PARI A 33.888,78 kWp.

OGGETTO: Pianta e prospetto cabina di sezionamento - DG 2061 ED. 08

ELABORATO: CSDVVA_EspressoGrafico_14	PROGETTISTA Ing. Giorgio Vece
NOME FILE: PiantaProspettoCabinaSezionamento	

SCALA:	TIMBRO E FIRMA
--------	----------------

STATO DEL PROGETTO	PROGETTO DEFINITIVO PER V.I.A.			
N°	DATA	DESCRIZIONE	VERIFICATO	APPROVATO
00	AGOSTO 2020			
01	DICEMBRE 2020	Integrazione	Ing. Giorgio Vece	
02				

Poweris
Luminora Sparpagliata S.r.l.
Via Venti Settembre 1, 00187 Roma
C.F. e P.IVA 15954411003