

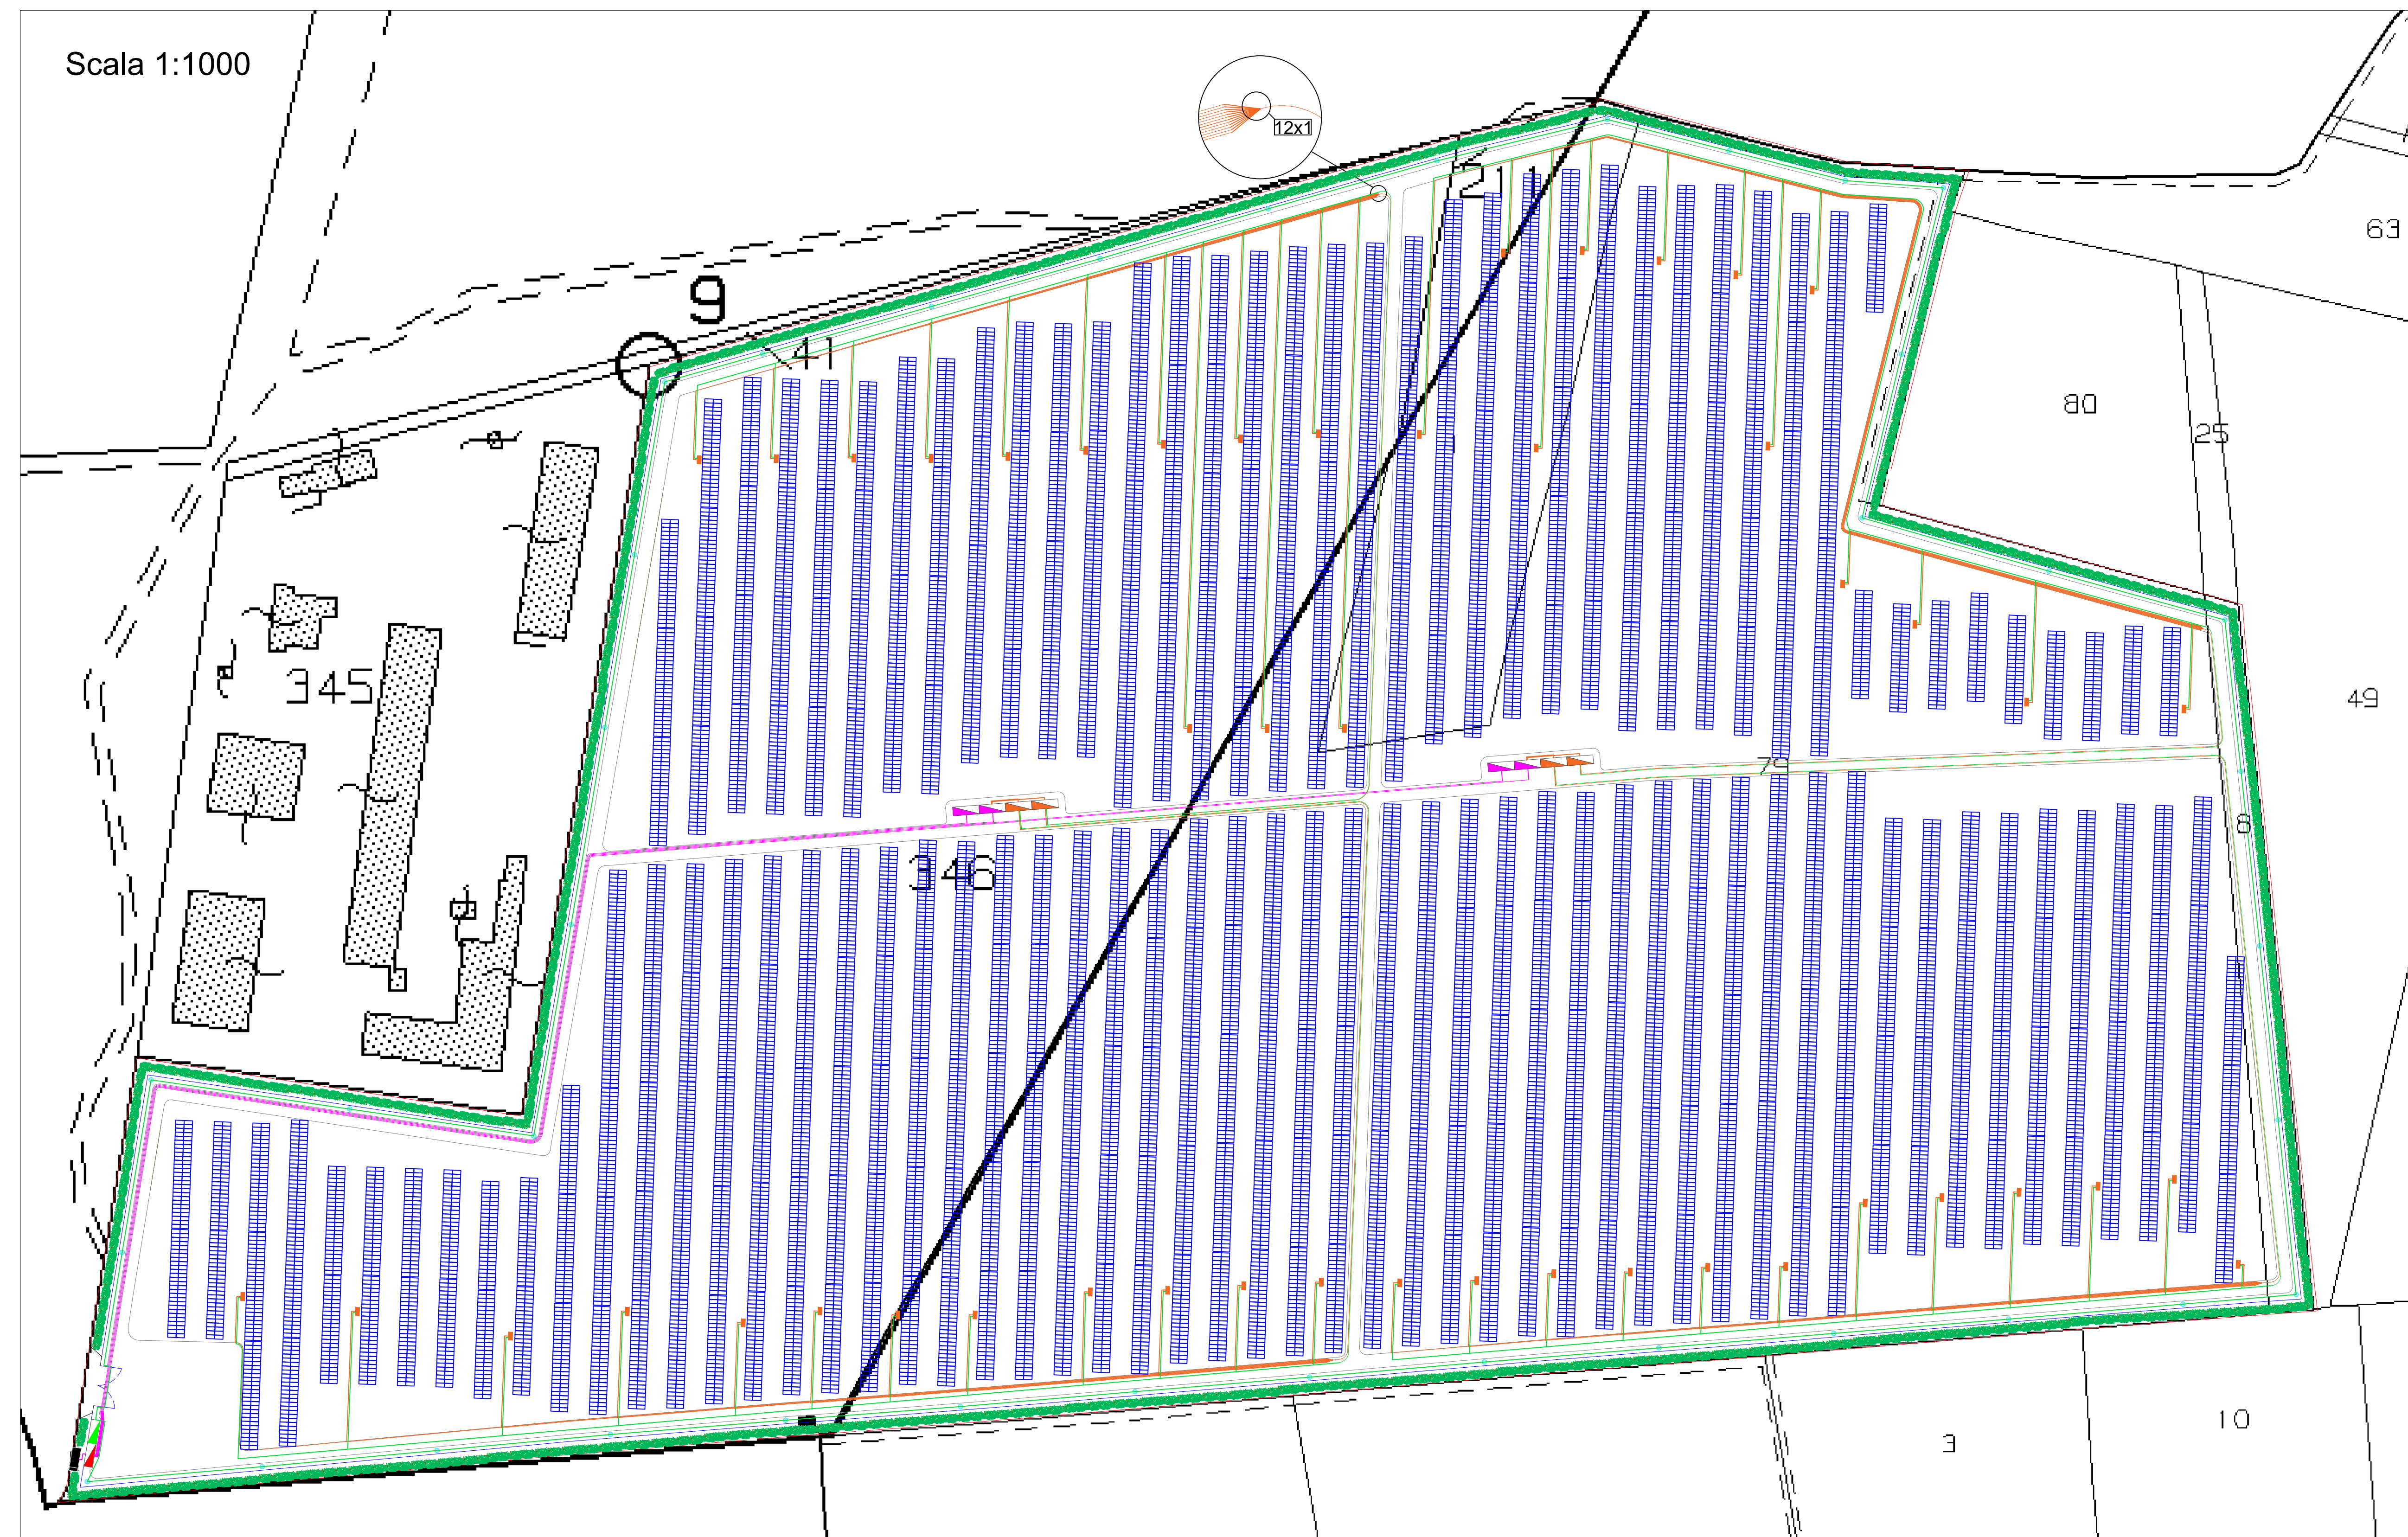


Scala 1:1000

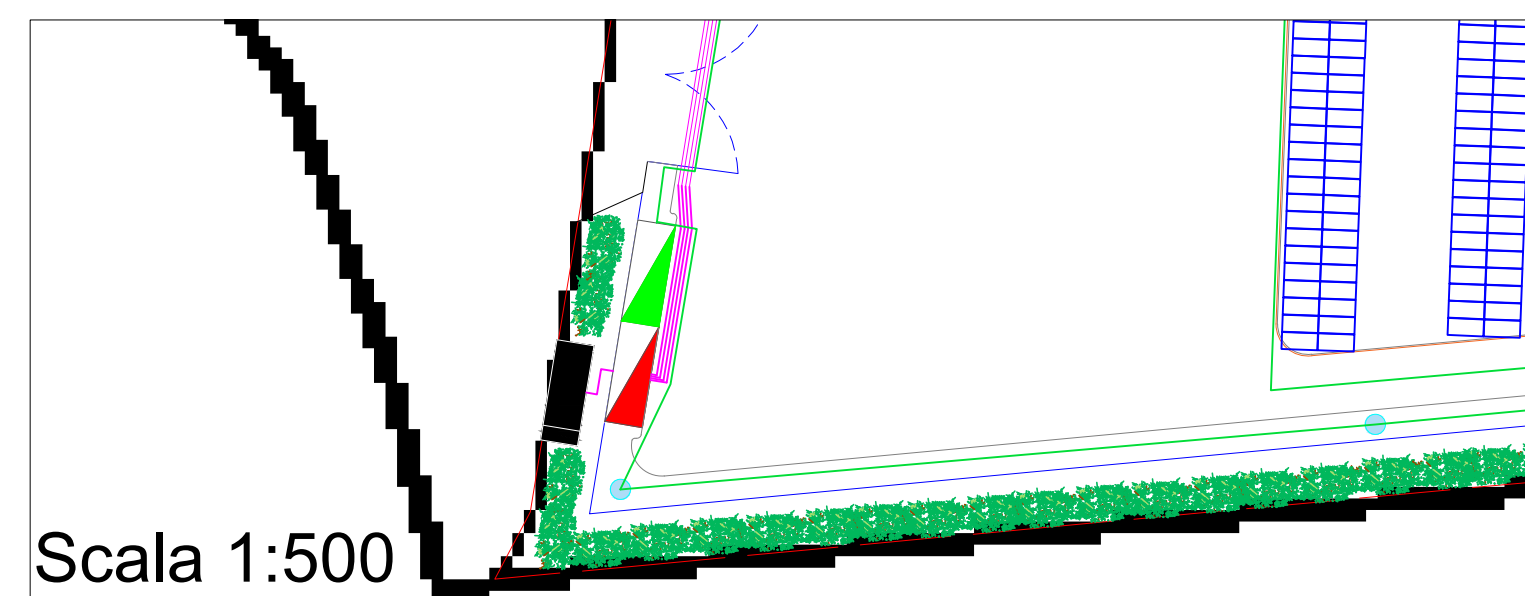


Scala 1:200

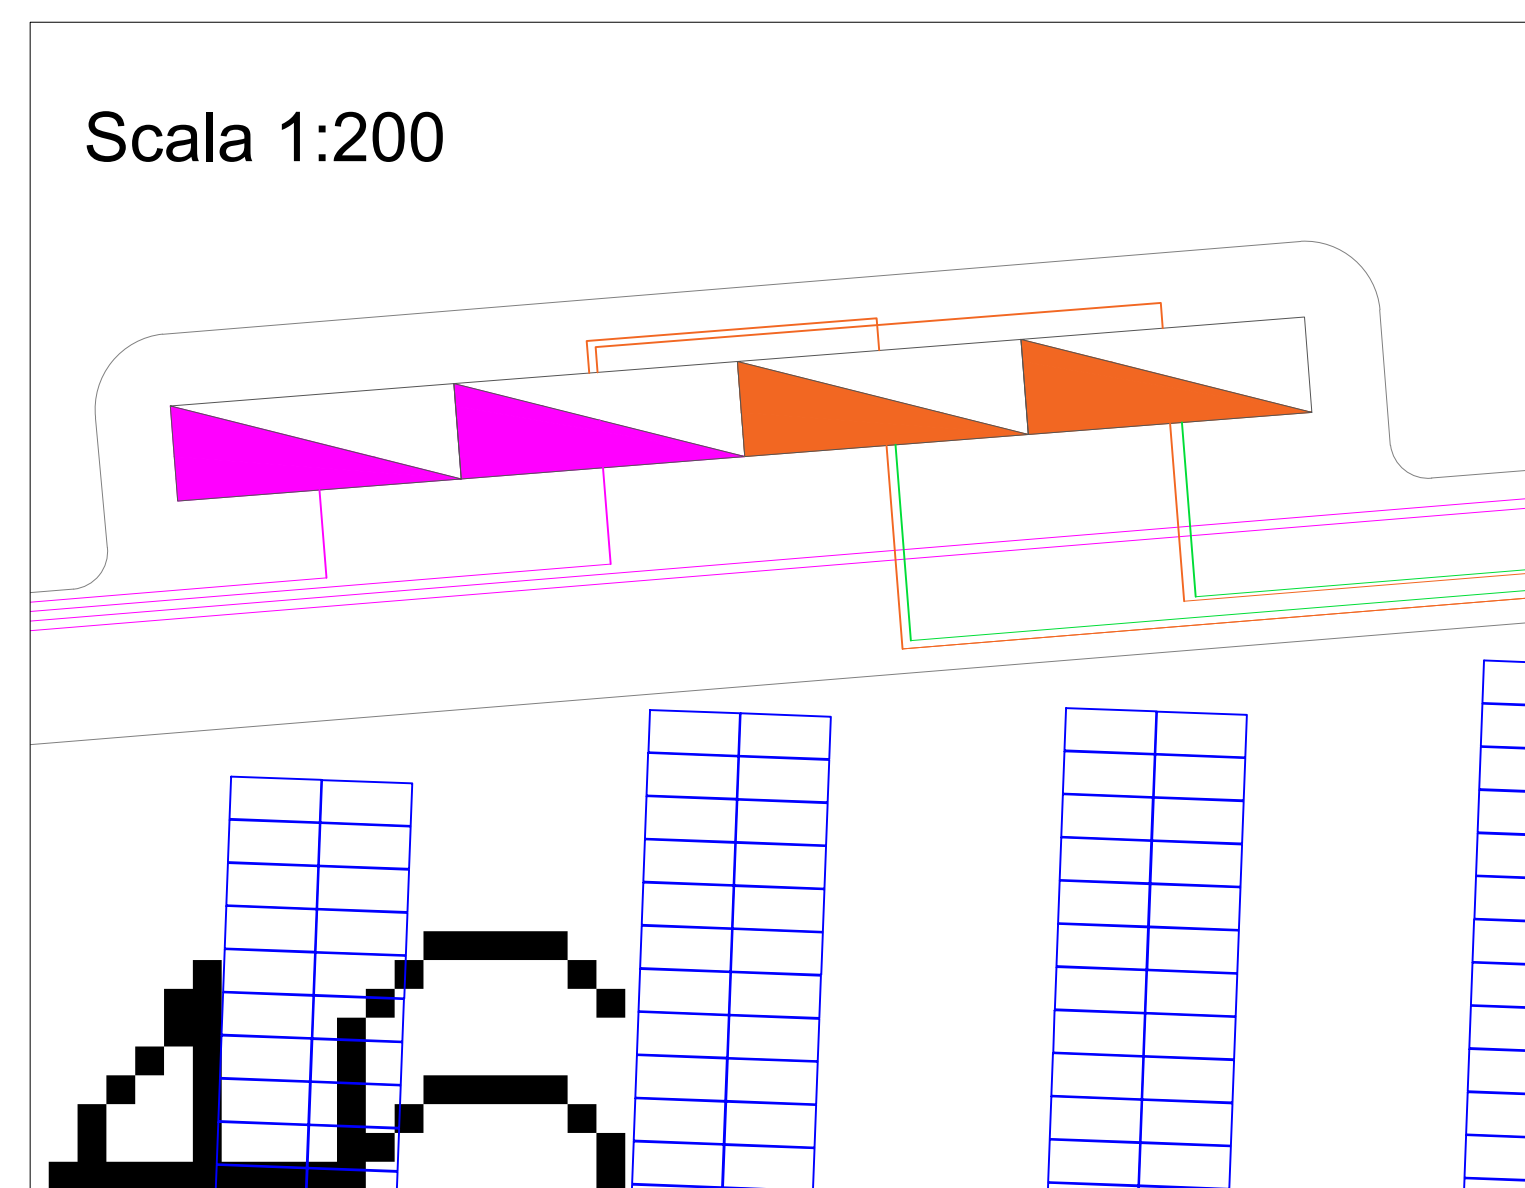

Scala 1:500

TIPICO CAVIDOTTO INTERRATO

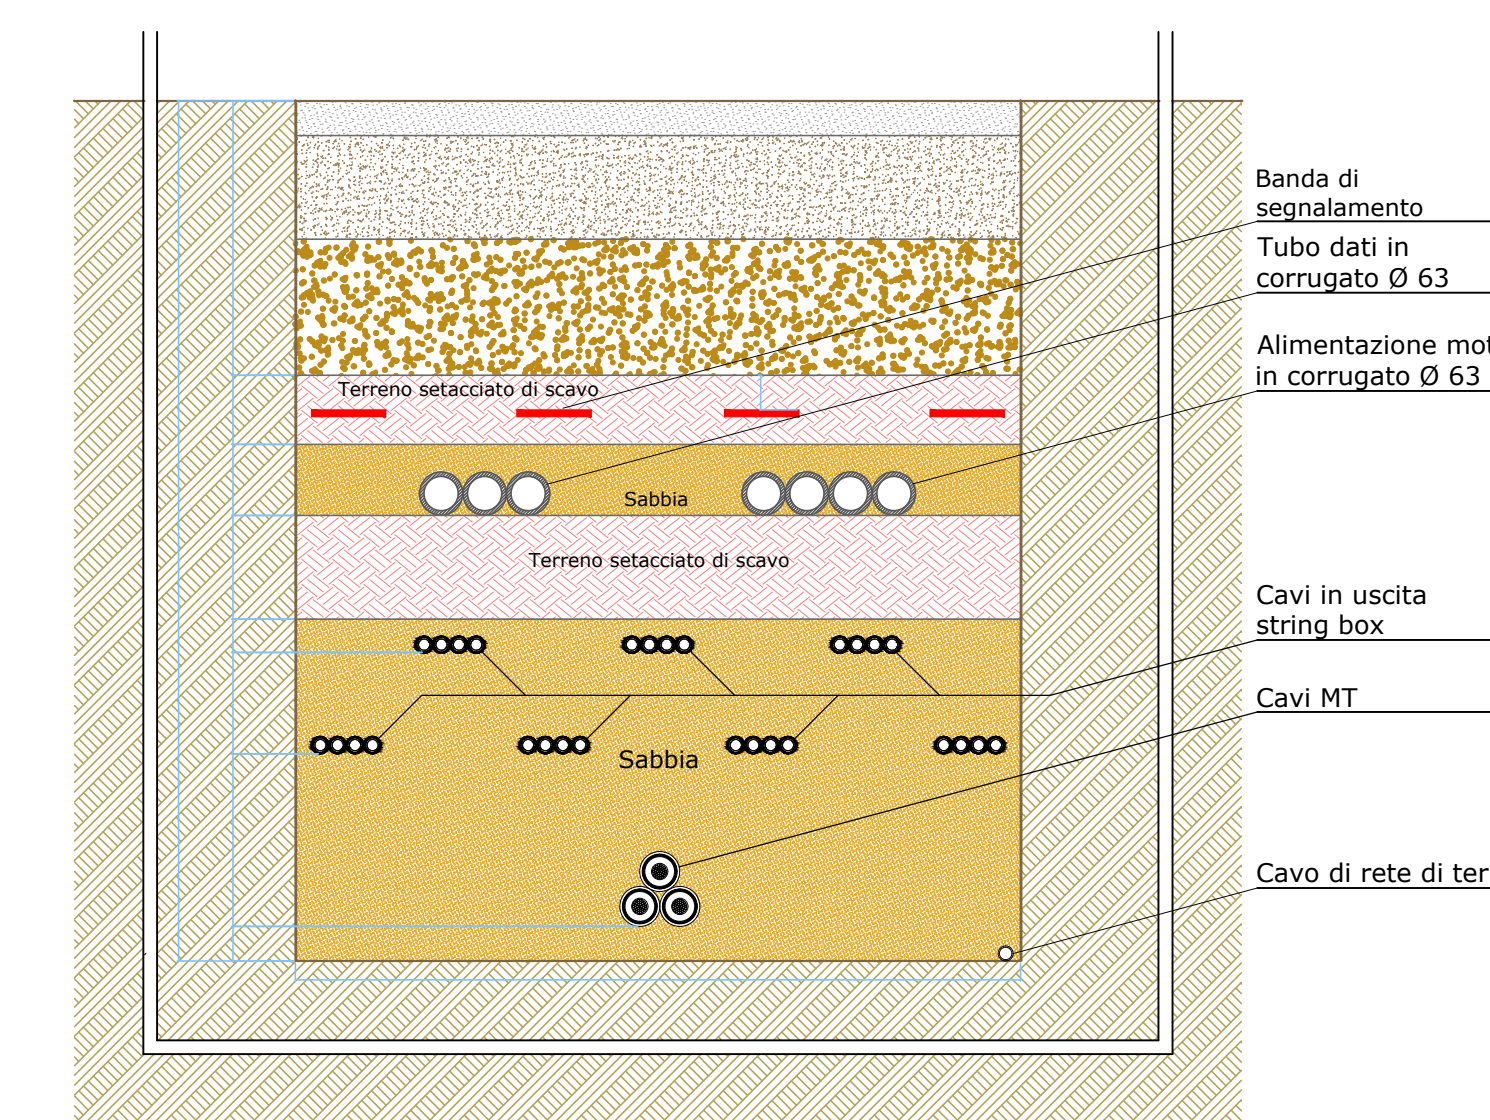

LEGENDA

- Cabina di Raccolta
- Cabine Trasformatori
- Cabina Ausiliaria
- Cabine di Impianto
- Cabina di Consegna
- Cavo in MT
- Cavo in BT
- Cavo Fibra Ottica
- Inverter di Stringa
- Telecamera di videosorveglianza
- Tracker

COMUNI DI
TORRE SANTA SUSANNA-MESAGNE-ERCHIE
Provincia di Brindisi

PROGETTO
ngveprogetti s.r.l.s.
via Geofilo n.7-72023, Mesagne (BR)
email: info@ngveprogetti.it

RESPONSABILE DEL PROGETTO
Ing. Giorgio Vece

COSTRUZIONE ED ESERCIZIO DI UN IMPIANTO AGROVOLTAICO DENOMINATO "SPARPAGLIATA", DELLE OPERE ED INFRASTRUTTURE CONNESSE, SITO NEI COMUNI DI TORRE SANTA SUSANNA, MESAGNE ED ERCHIE (BR), CON POTENZA NOMINALE PARI A 30.000,000 KWn E POTENZA DI PICCO PARI A 33.888,78 KWp.

OGGETTO: Tavola cavidotti interni MT-BT Lotto SP_1


ELABORATO:
C9DVVB4_Elaborato
Grafico_15a_REV1

NOME FILE:
CavidottiInterniLottoSP_1

PROGETTISTA
Ing. Giorgio Vece

SCALA: 1:1.000
1:500
1:200

TIMBRO E FIRMA

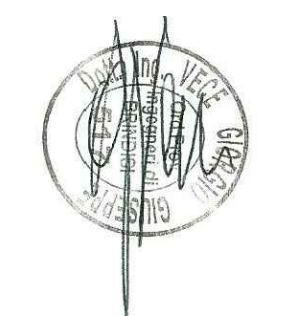

STATO DEL PROGETTO		PROGETTO DEFINITIVO PER V.I.A.		
N°	DATA	DESCRIZIONE	VERIFICATO	APPROVATO
00	DICEMBRE 2020	Prima emissione	Ing. Giorgio Vece	
01	GIUGNO 2021	Revisione	Ing. Giorgio Vece	
02				

PowerTis
Luminora Sparpagliata S.r.l
Via Ventiseptembre 1, 00187 Roma
C.F. e P.IVA 15954411003