





Scala 1:1000

LEGENDA

- Cabina di Raccolta
- Cabine Trasformatori
- Cabina Ausiliaria
- Cabine di Impianto
- Cabina di Consegna
- Cavo in MT
- Cavo in BT
- Cavo Fibra Ottica
- Inverter di Stringa
- Telecamera di videosorveglianza
- Tracker

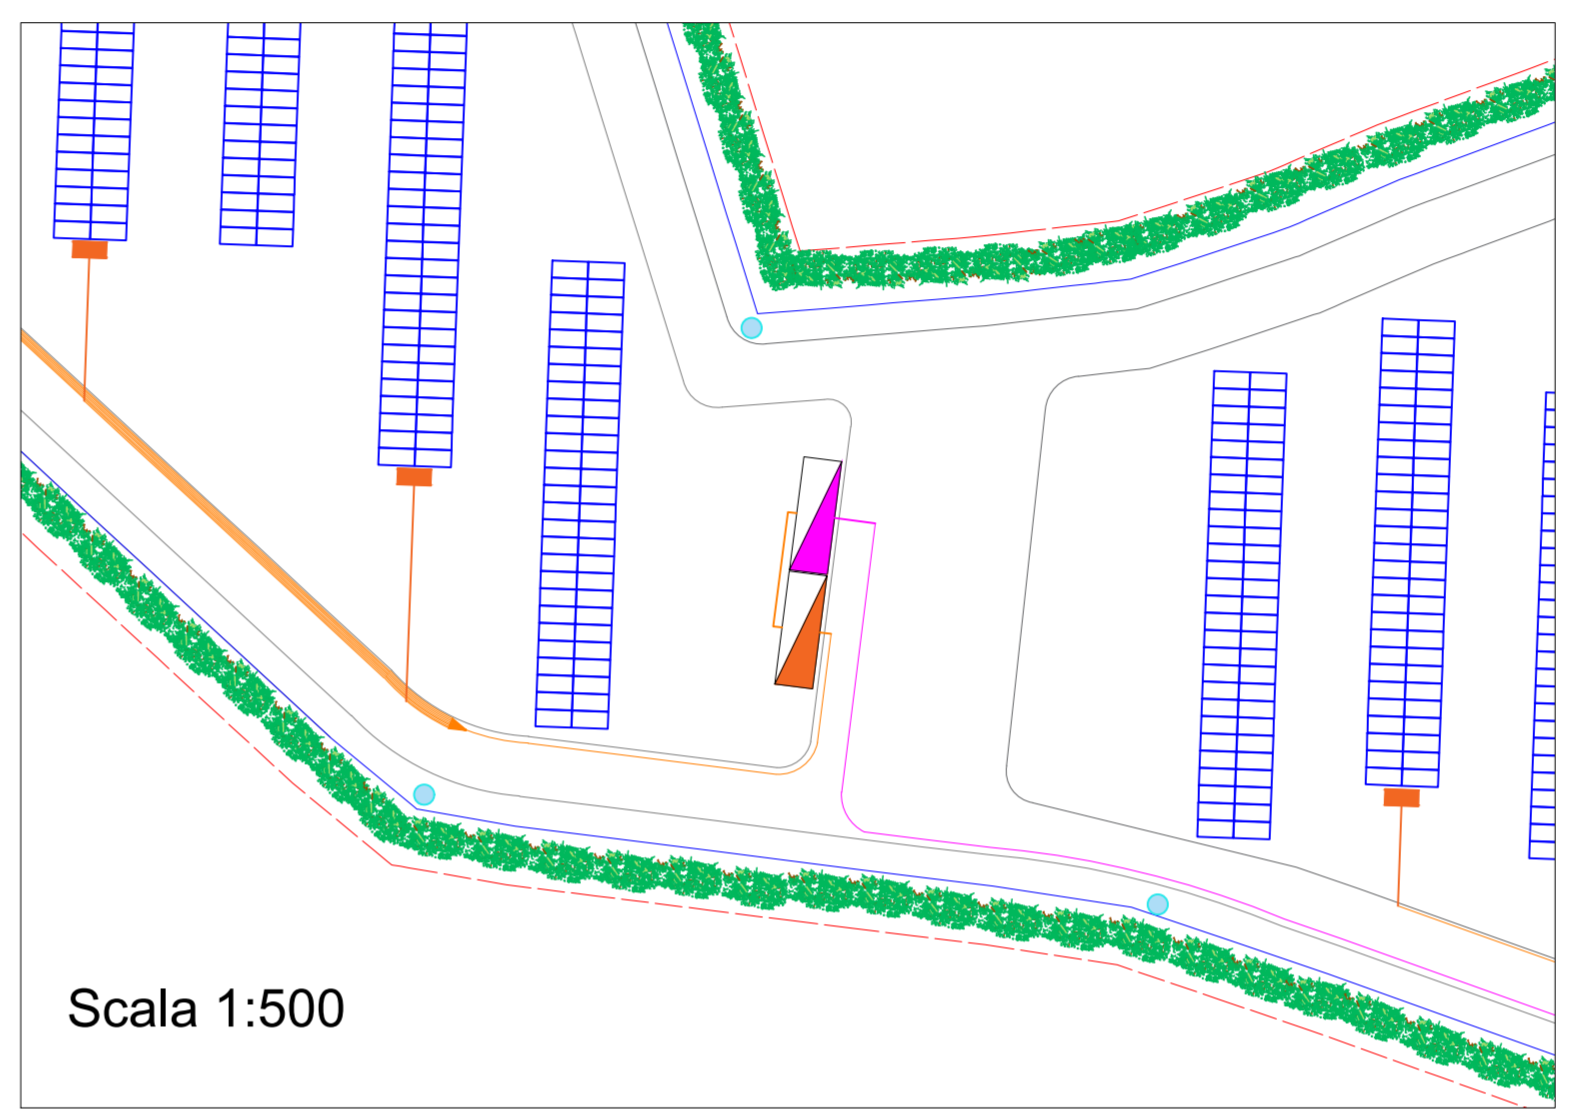


Scala 1:500

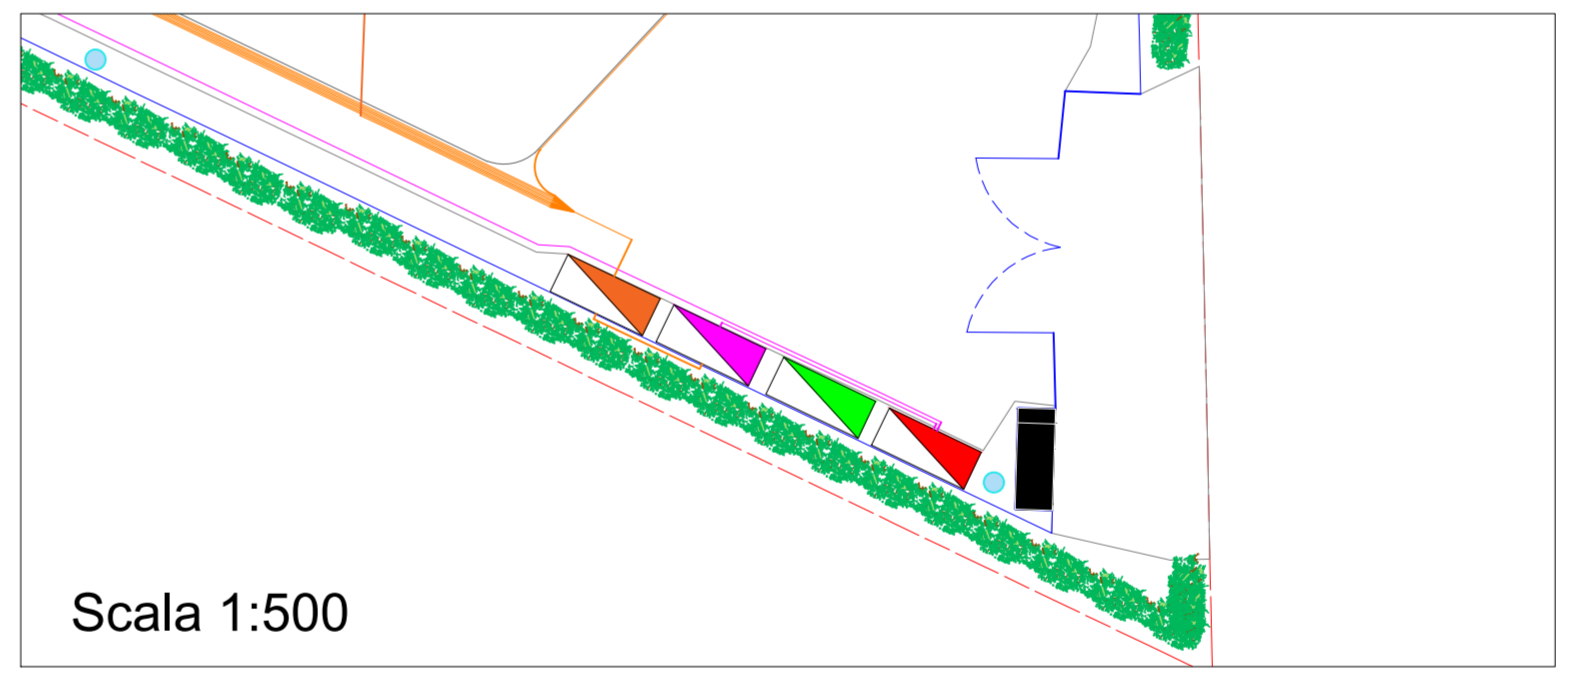

Scala 1:500

TIPICO CAVIDOTTO INTERRATO

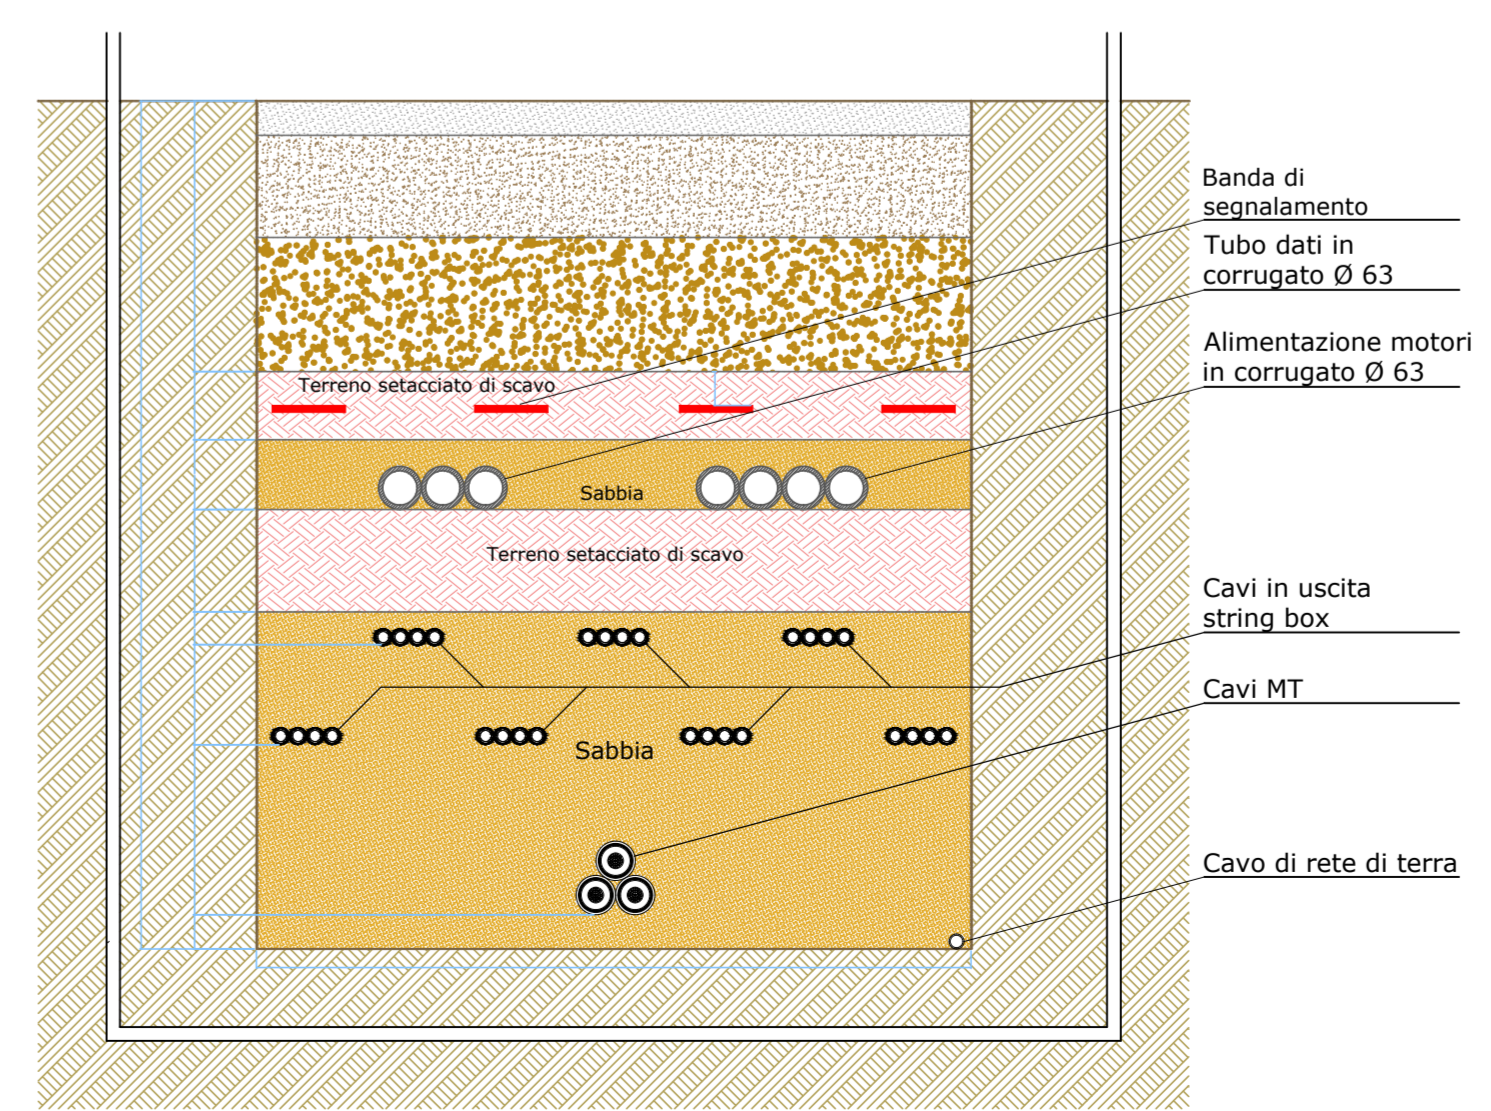

COMUNI DI TORRE SANTA SUSANNA-MESAGNE-ERCHIE
Provincia di Brindisi

IMMAGINIAMO IL FUTURO

PROGETTO **ingveprogetti** s.r.l.s.
via Geofilo n.7-72023, Mesagne (BR)
email: info@ingveprogetti.it

RESPONSABILE DEL PROGETTO
Ing. Giorgio Vece

COSTRUZIONE ED ESERCIZIO DI UN IMPIANTO AGROVOLTAICO DENOMINATO "SPARPAGLIATA", DELLE OPERE ED INFRASTRUTTURE CONNESSE, SITO NEI COMUNI DI TORRE SANTA SUSANNA, MESAGNE ED ERCHIE (BR), CON POTENZA NOMINALE PARI A 30.000,000 kWn E POTENZA DI PICCO PARI A 33.888,78 kWp.

OGGETTO: Tavola cavidotti interni MT-BT Lotto SP_3

ELABORATO: C9DVVB4_Elaborato Grafico_15c_REV1	PROGETTISTA Ing. Giorgio Vece
NOME FILE: CavidottiInterniLottoSP_3	

SCALA: 1:1.000 1:500	TIMBRO E FIRMA
-------------------------	----------------

STATO DEL PROGETTO		PROGETTO DEFINITIVO PER V.I.A.		
N°	DATA	DESCRIZIONE	VERIFICATO	APPROVATO
00	DICEMBRE 2020	Prima emissione	Ing. Giorgio Vece	
01	GIUGNO 2021	Revisione	Ing. Giorgio Vece	
02				

PowerTis
Luminora Sparpagliata S.r.l.
Via Ventì Settembre 1, 00187 Roma
C.F. e P.IVA 15954411003