








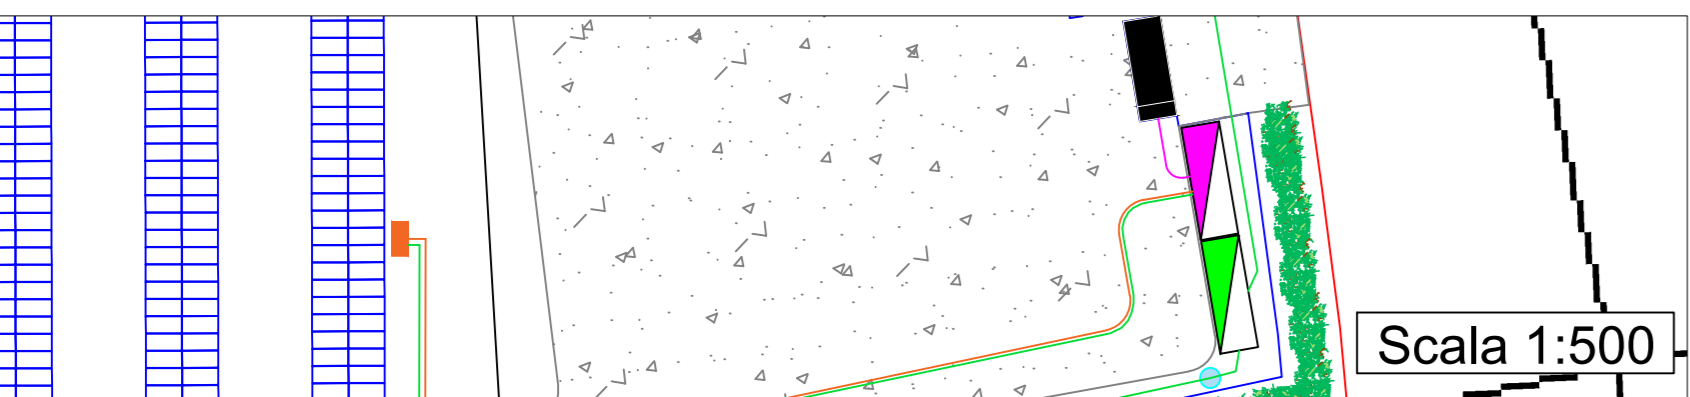
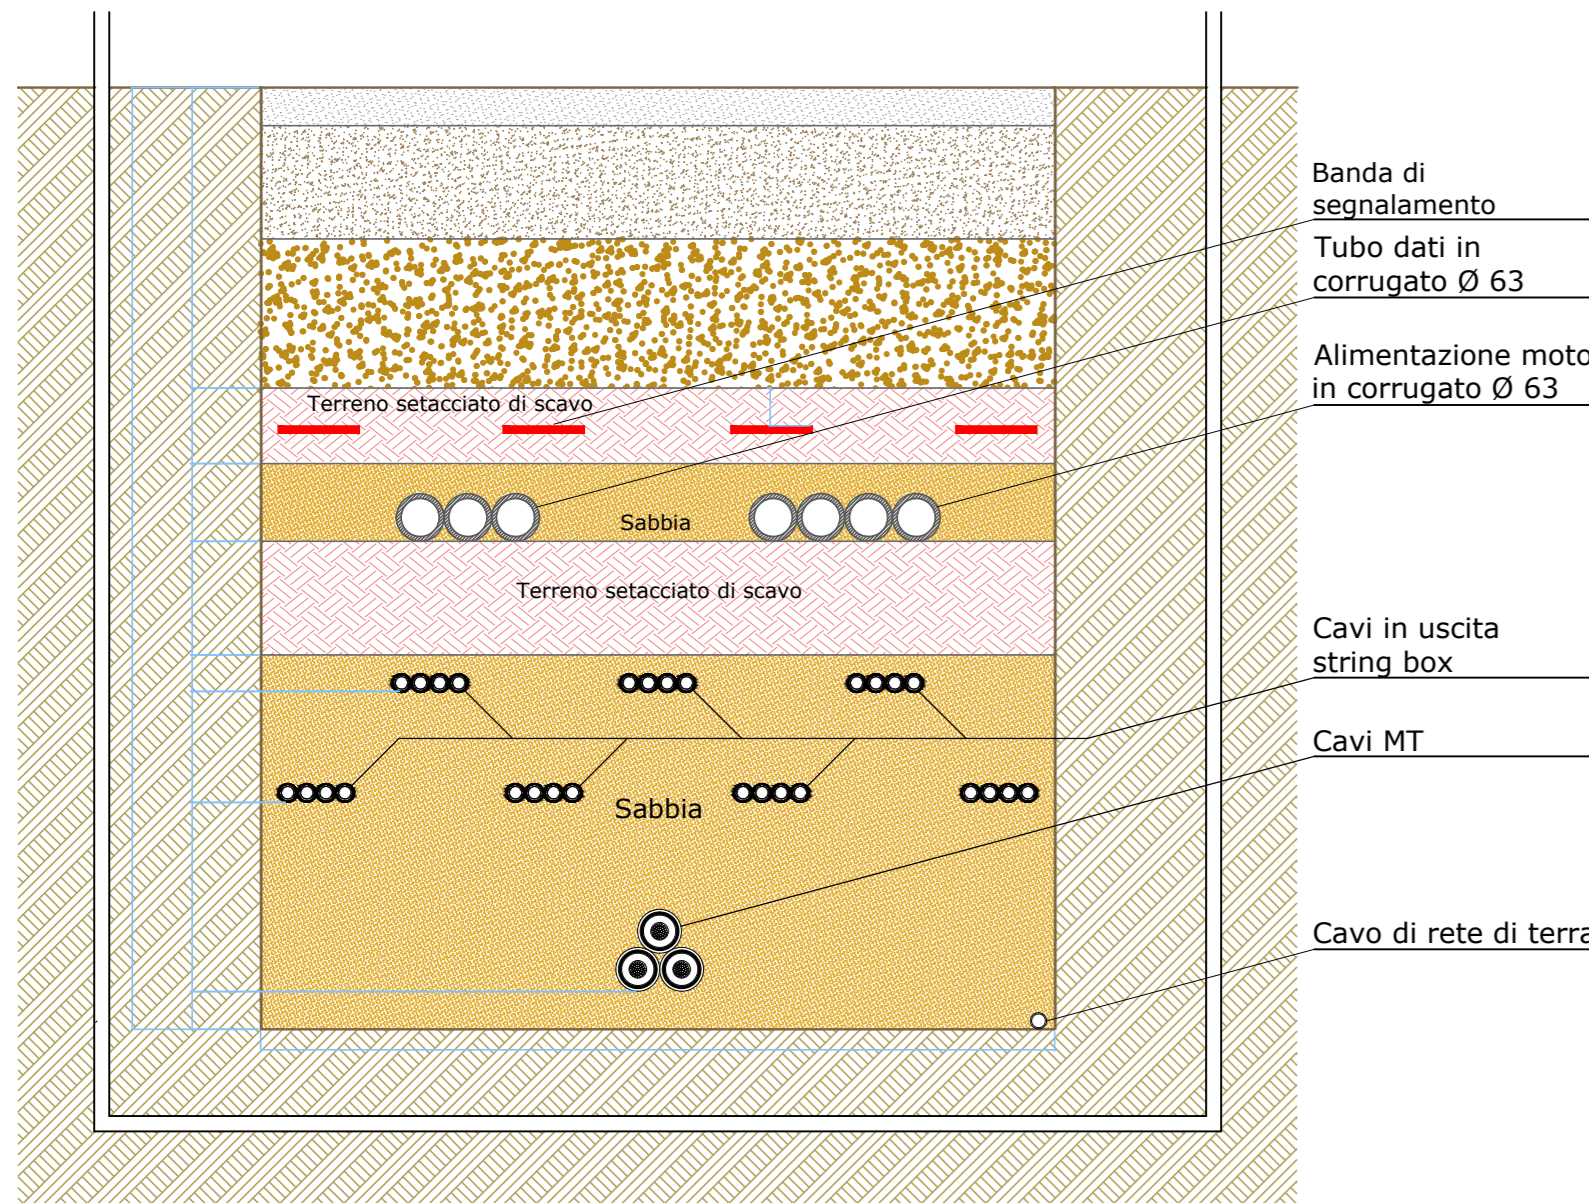


LEGENDA


-  Cabine Trasformatori
-  Cavo in MT
-  Inverter di Stringa
-  Cabina Ausiliaria
-  Cavo in BT
-  Telecamera di videosorveglianza
-  Cabina di Consegna
-  Cavo Fibra Ottica
-  Tracker



TIPICO CAVIDOTTO INTERRATO



Scala 1:1000

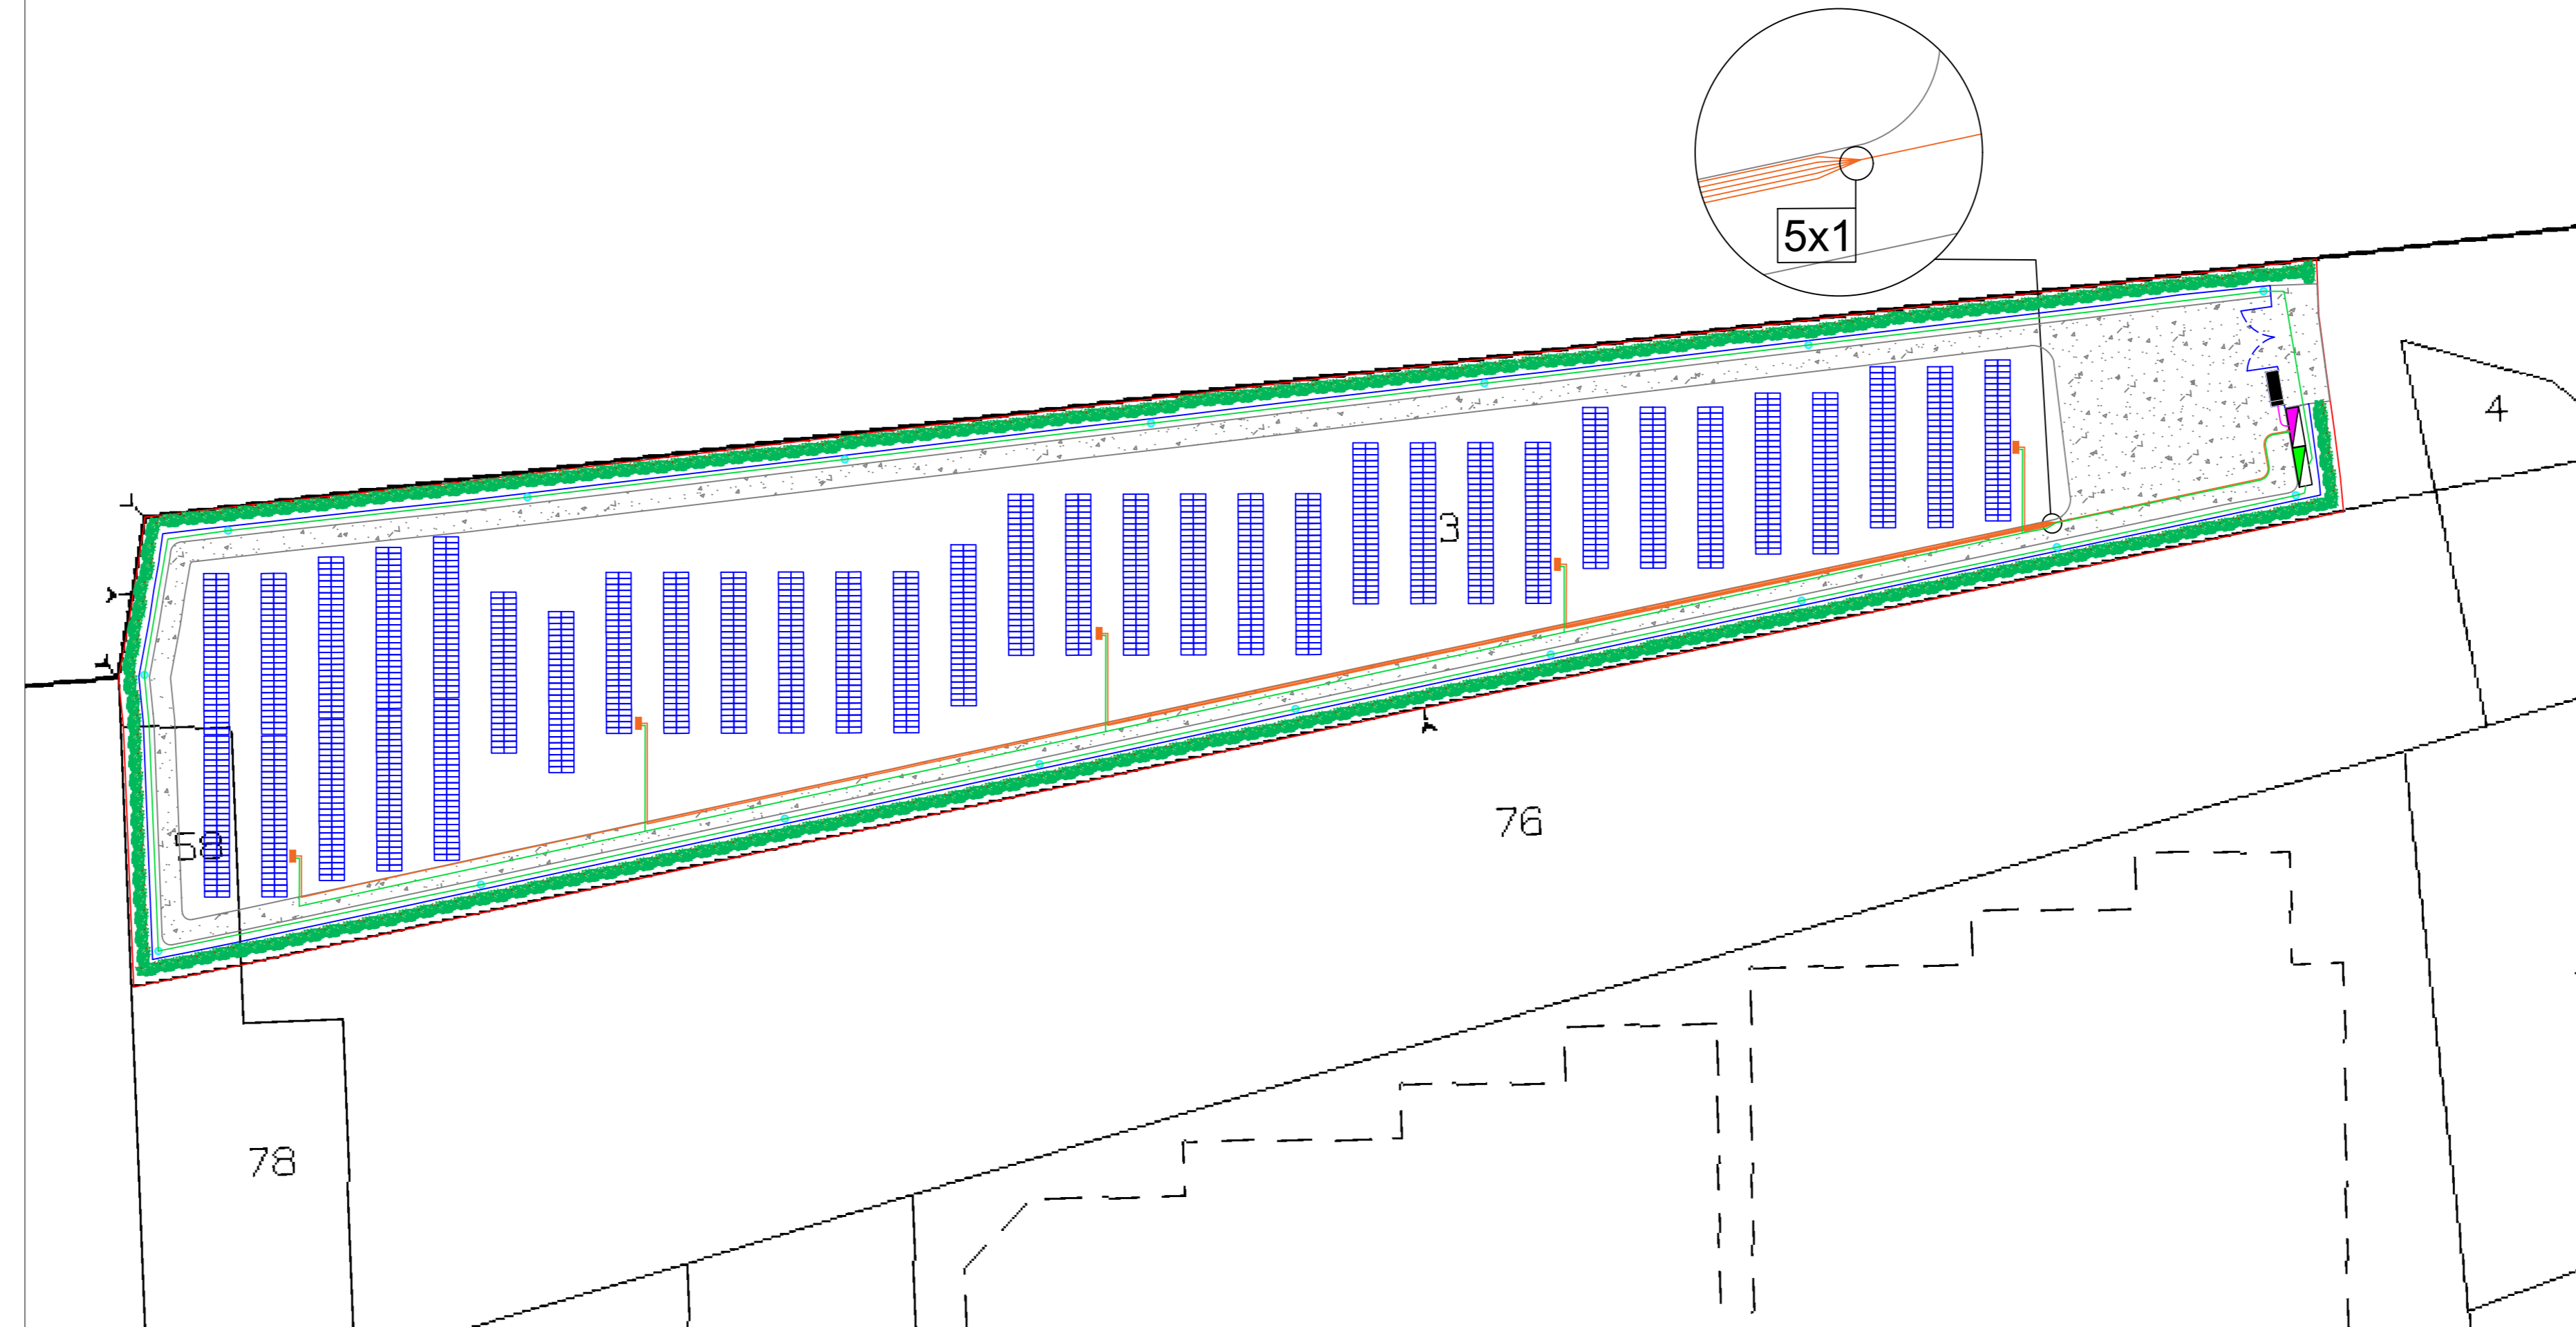

**COMUNI DI
TORRE SANTA SUSANNA-MESAGNE-ERCHIE**
Provincia di Brindisi



PROGETTO

Ingveprogetti s.r.l.s.

via Geofilo n.7-72023, Mesagne (BR)
email: info@ingveprogetti.it

RESPONSABILE DEL PROGETTO
Ing. Giorgio Vece

COSTRUZIONE ED ESERCIZIO DI UN IMPIANTO AGROVOLTAICO DENOMINATO "SPARPAGLIATA", DELLE OPERE ED INFRASTRUTTURE CONNESSE, SITO NEI COMUNI DI TORRE SANTA SUSANNA, MESAGNE ED ERCHIE (BR), CON POTENZA NOMINALE PARI A 30.000,000 KWn E POTENZA DI PICCO PARI A 33.888,78 KWp.

OGGETTO: Tavola cavidotti interni MT-BT Lotto SP_4

ELABORATO: C9DVB4_Elaborato Grafico_15d_REV1 NOME FILE: CavidottiInterniLottoSP_4	PROGETTISTA Ing. Giorgio Vece
--	----------------------------------

SCALA: 1:1.000 1:500	TIMBRO E FIRMA 
-------------------------	---

STATO DEL PROGETTO		PROGETTO DEFINITIVO PER V.I.A.		
N°	DATA	DESCRIZIONE	VERIFICATO	APPROVATO
00	DICEMBRE 2020	Prima emissione	Ing. Giorgio Vece	
01	GIUGNO 2021	Revisione	Ing. Giorgio Vece	
02				

Powertis
Luminora Sparpagliata S.r.l
Via Venti Settembre 1, 00187 Roma
C.F. e P.IVA 15954411003