


Scala 1:1.000



### LEGENDA

-  Cabina di Raccolta
-  Cabine Trasformatori
-  Cabina Ausiliaria
-  Cabine di Impianto
-  Cabina di Consegna
-  Cavo RG5R
-  Cavo BT di alimentazione illuminazione
-  Pozzetto prefabbricato interrato
-  Telecamera di videosorveglianza

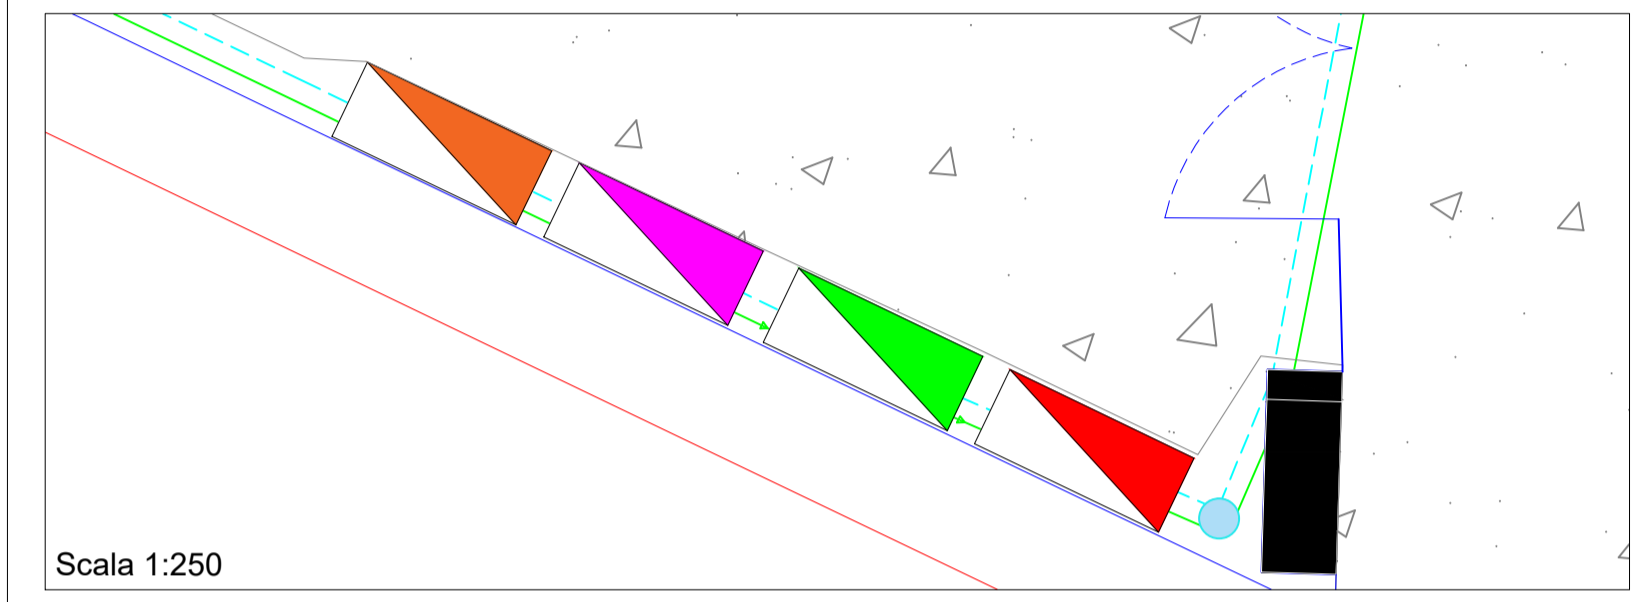


Scala 1:250

### TIPICO CAVIDOTTO INTERRATO

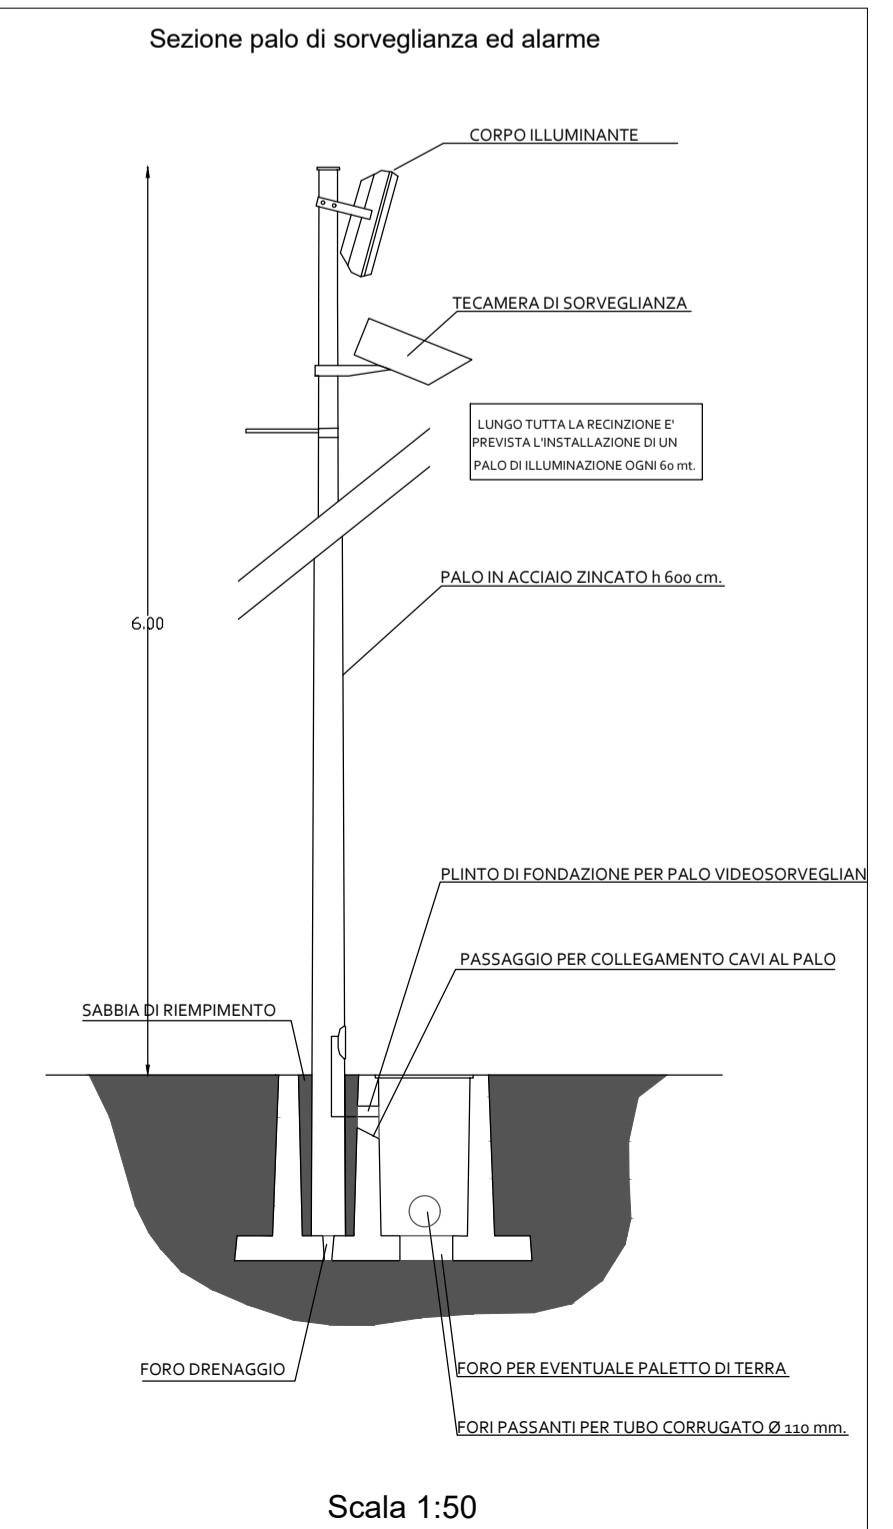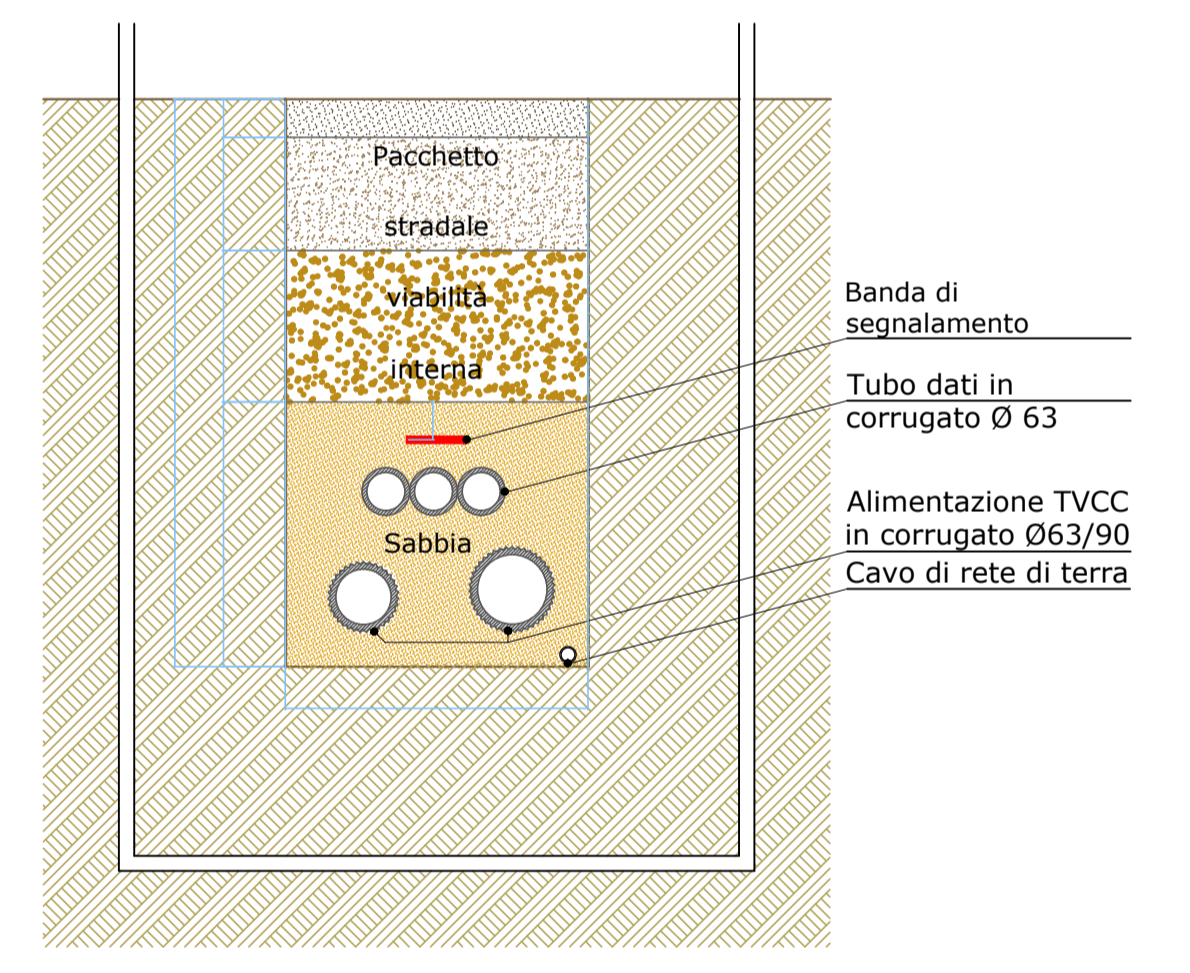

Scala 1:50

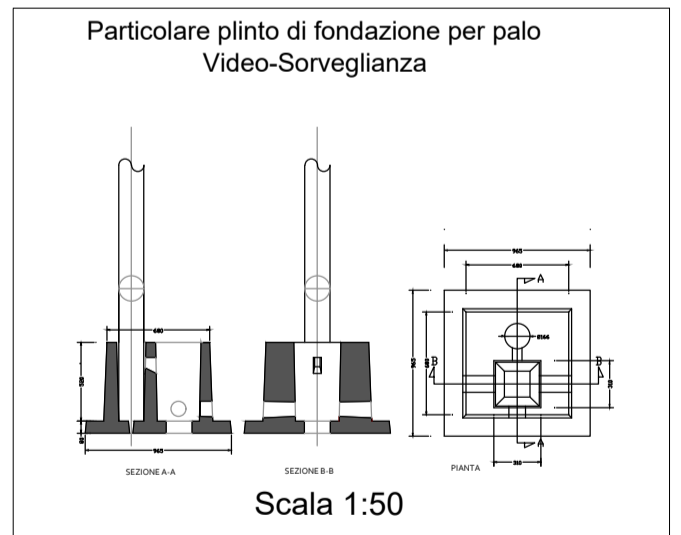

Scala 1:50

**COMUNI DI TORRE SANTA SUSANNA-MESAGNE-ERCHIE**  
Provincia di Brindisi

PROGETTO  
**ingveprogetti** s.r.l.s.  
via Geofilo n.7-72023, Mesagne (BR)  
email: info@ingveprogetti.it

RESPONSABILE DEL PROGETTO  
Ing. Giorgio Vece

COSTRUZIONE ED ESERCIZIO DI UN IMPIANTO AGROVOLTAICO DENOMINATO "SPARPAGLIATA", DELLE OPERE ED INFRASTRUTTURE CONNESSE, SITO NEI COMUNI DI TORRE SANTA SUSANNA, MESAGNE ED ERCHIE (BR), CON POTENZA NOMINALE PARI A 30.000,000 KWh E POTENZA DI PICCO PARI A 33.888,78 KWp.

OGGETTO: Tavola cavidotti alimentazione illuminazione e ausiliari Lotto SP\_3

ELABORATO: C9DVVB4_Elaborato Grafico_16c	PROGETTISTA Ing. Giorgio Vece
NOME FILE: AlimentazioneAusiliariLottoSP_3	

SCALA: 1:1.000 1:250 1:50	TIMBRO E FIRMA 
---------------------------------	---

STATO DEL PROGETTO		PROGETTO DEFINITIVO PER V.I.A.		
N°	DATA	DESCRIZIONE	VERIFICATO	APPROVATO
00	AGOSTO 2020			
01	DICEMBRE 2020	Revisione	Ing. Giorgio Vece	
02				

**Poweris**  
Luminoro Sparpagliata S.r.l  
Via Venti Settembre 1, 00187 Roma  
C.F. e P.IVA 15954411003