



LEGENDA


-  Cavo nudo in rame Ø35mm
-  Pozzetto di messa a terra 60x60cm compreso di dispersore a croce lunghezza 1,50 m
-  Cabine Trasformatori
-  Cabine Impianto
-  Cabina di Raccolta
-  Cabina Ausiliaria
-  Cabina di Consegna

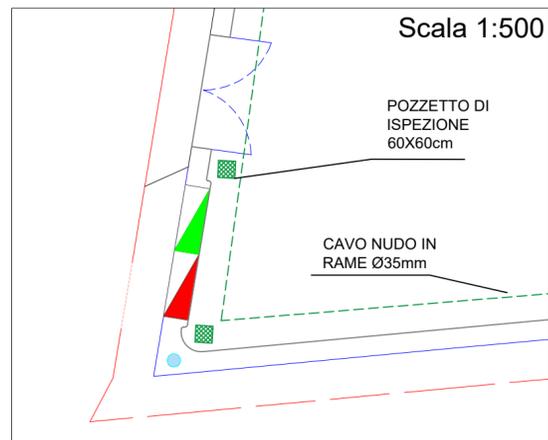


Particolare Collegamento Tracker

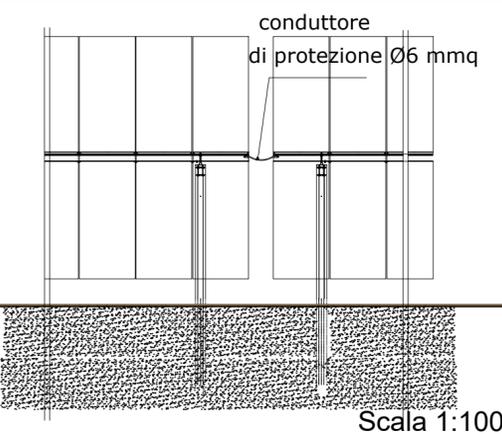


Particolare Testa Tracker

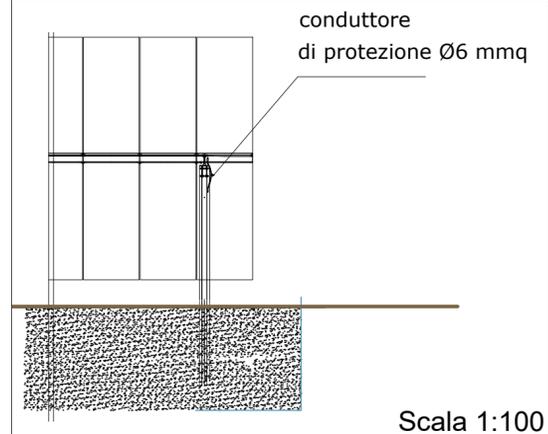


Particolare Picchetto

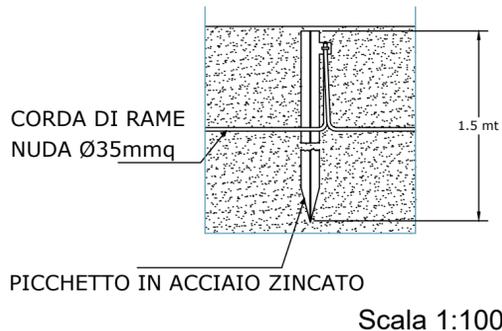

Particolare Pozzetto

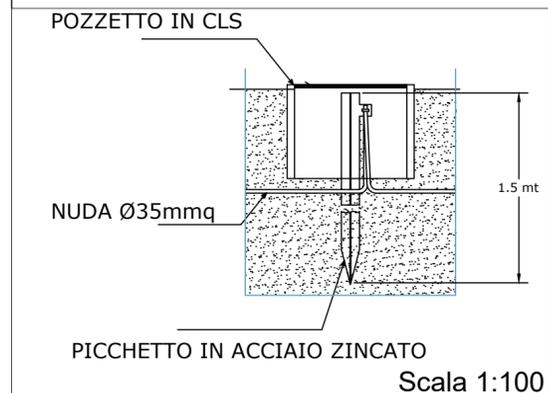

Scala 1:2000

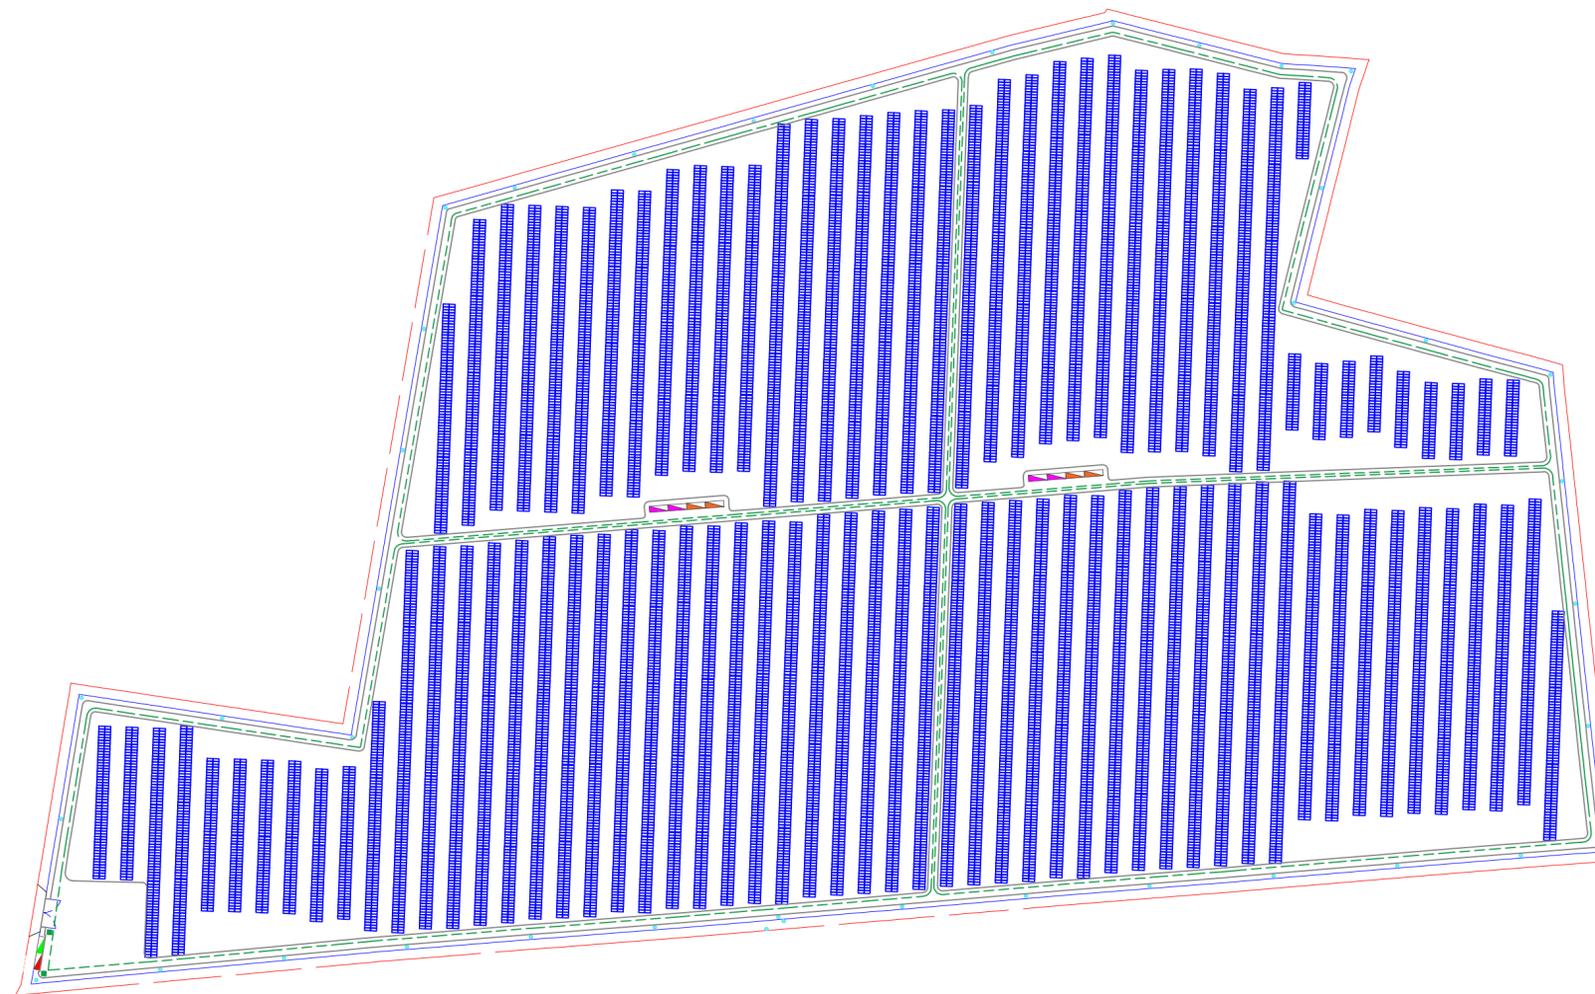

COMUNI DI TORRE SANTA SUSANNA-MESAGNE-ERCHIE

Provincia di Brindisi



PROGETTO

Ingveprogetti s.r.l.s.

via Geofilo n.7-72023, Mesagne (BR)
email: info@ingveprogetti.it

RESPONSABILE DEL PROGETTO
Ing. Giorgio Vece

COSTRUZIONE ED ESERCIZIO DI UN IMPIANTO AGROVOLTAICO DENOMINATO "SPARPAGLIATA", DELLE OPERE ED INFRASTRUTTURE CONNESSE, SITO NEI COMUNI DI TORRE SANTA SUSANNA, MESAGNE ED ERCHIE (BR), CON POTENZA NOMINALE PARI A 30.000,000 KWn E POTENZA DI PICCO PARI A 33.888,78 KWp.

OGGETTO: Tavola impianto messa a terra Lotto SP_1

ELABORATO:
C9DVVB4_Elaborato
Grafico_17a

PROGETTISTA
Ing. Giorgio Vece

NOME FILE:
MessaaterraSP_1

SCALA: 1:2.000
1:500
1:100

TIMBRO E FIRMA



STATO DEL PROGETTO

PROGETTO DEFINITIVO PER V.I.A.

N°	DATA	DESCRIZIONE	VERIFICATO	APPROVATO
00	AGOSTO 2020			
01	DICEMBRE 2020	Integrazione	Ing. Giorgio Vece	
02				

Power
Luminora Sparpagliata S.r.l
Via Venti Settembre 1, 00187 Roma
C.F. e P.IVA 15954411003