



-  Cavo nudo in rame Ø35mm
-  Pozzetto di messa a terra 60x60cm  
compreso di dispersore a croce  
lunghezza 1,50 m
-  Cabine Trasformatori
-  Cabine Impianto
-  Cabina di Raccolta
-  Cabina Ausiliaria
-  Cabina di Consegna


**Particolare Collegamento Tracker**

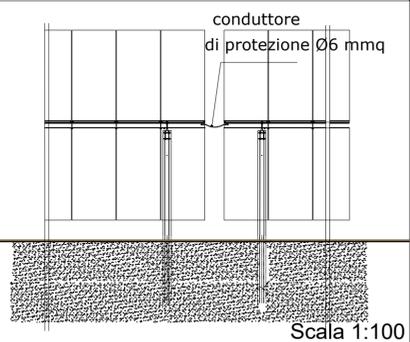



**Particolare Testa Tracker**

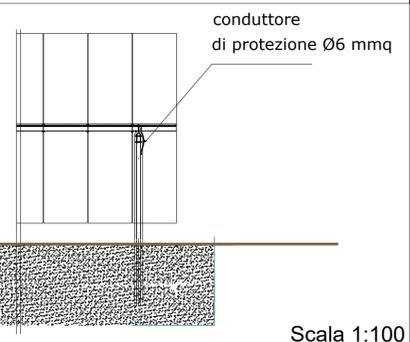

**Particolare Picchetto**

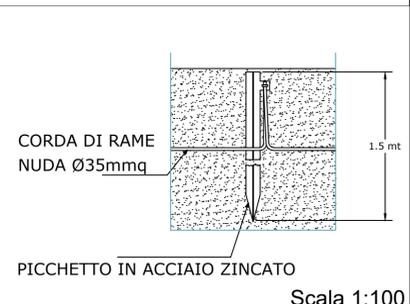

**Particolare Pozzetto**

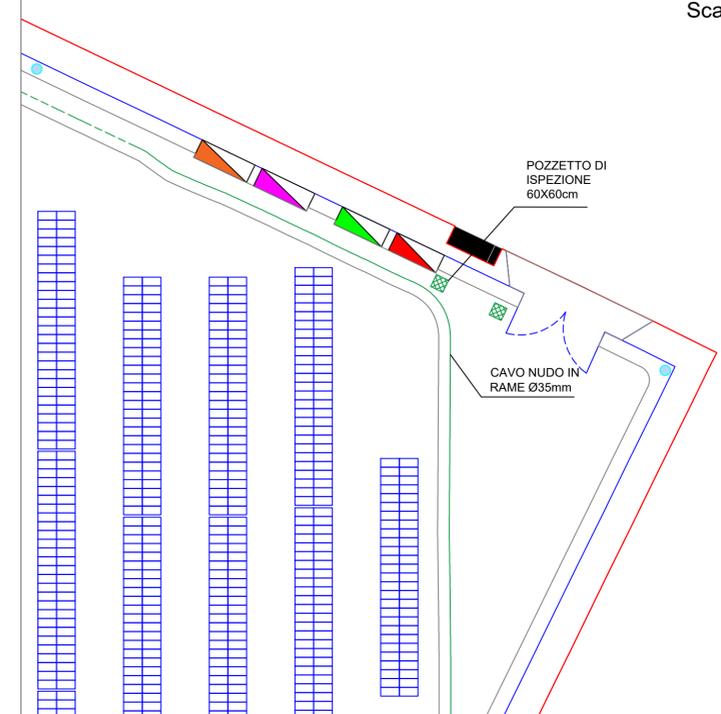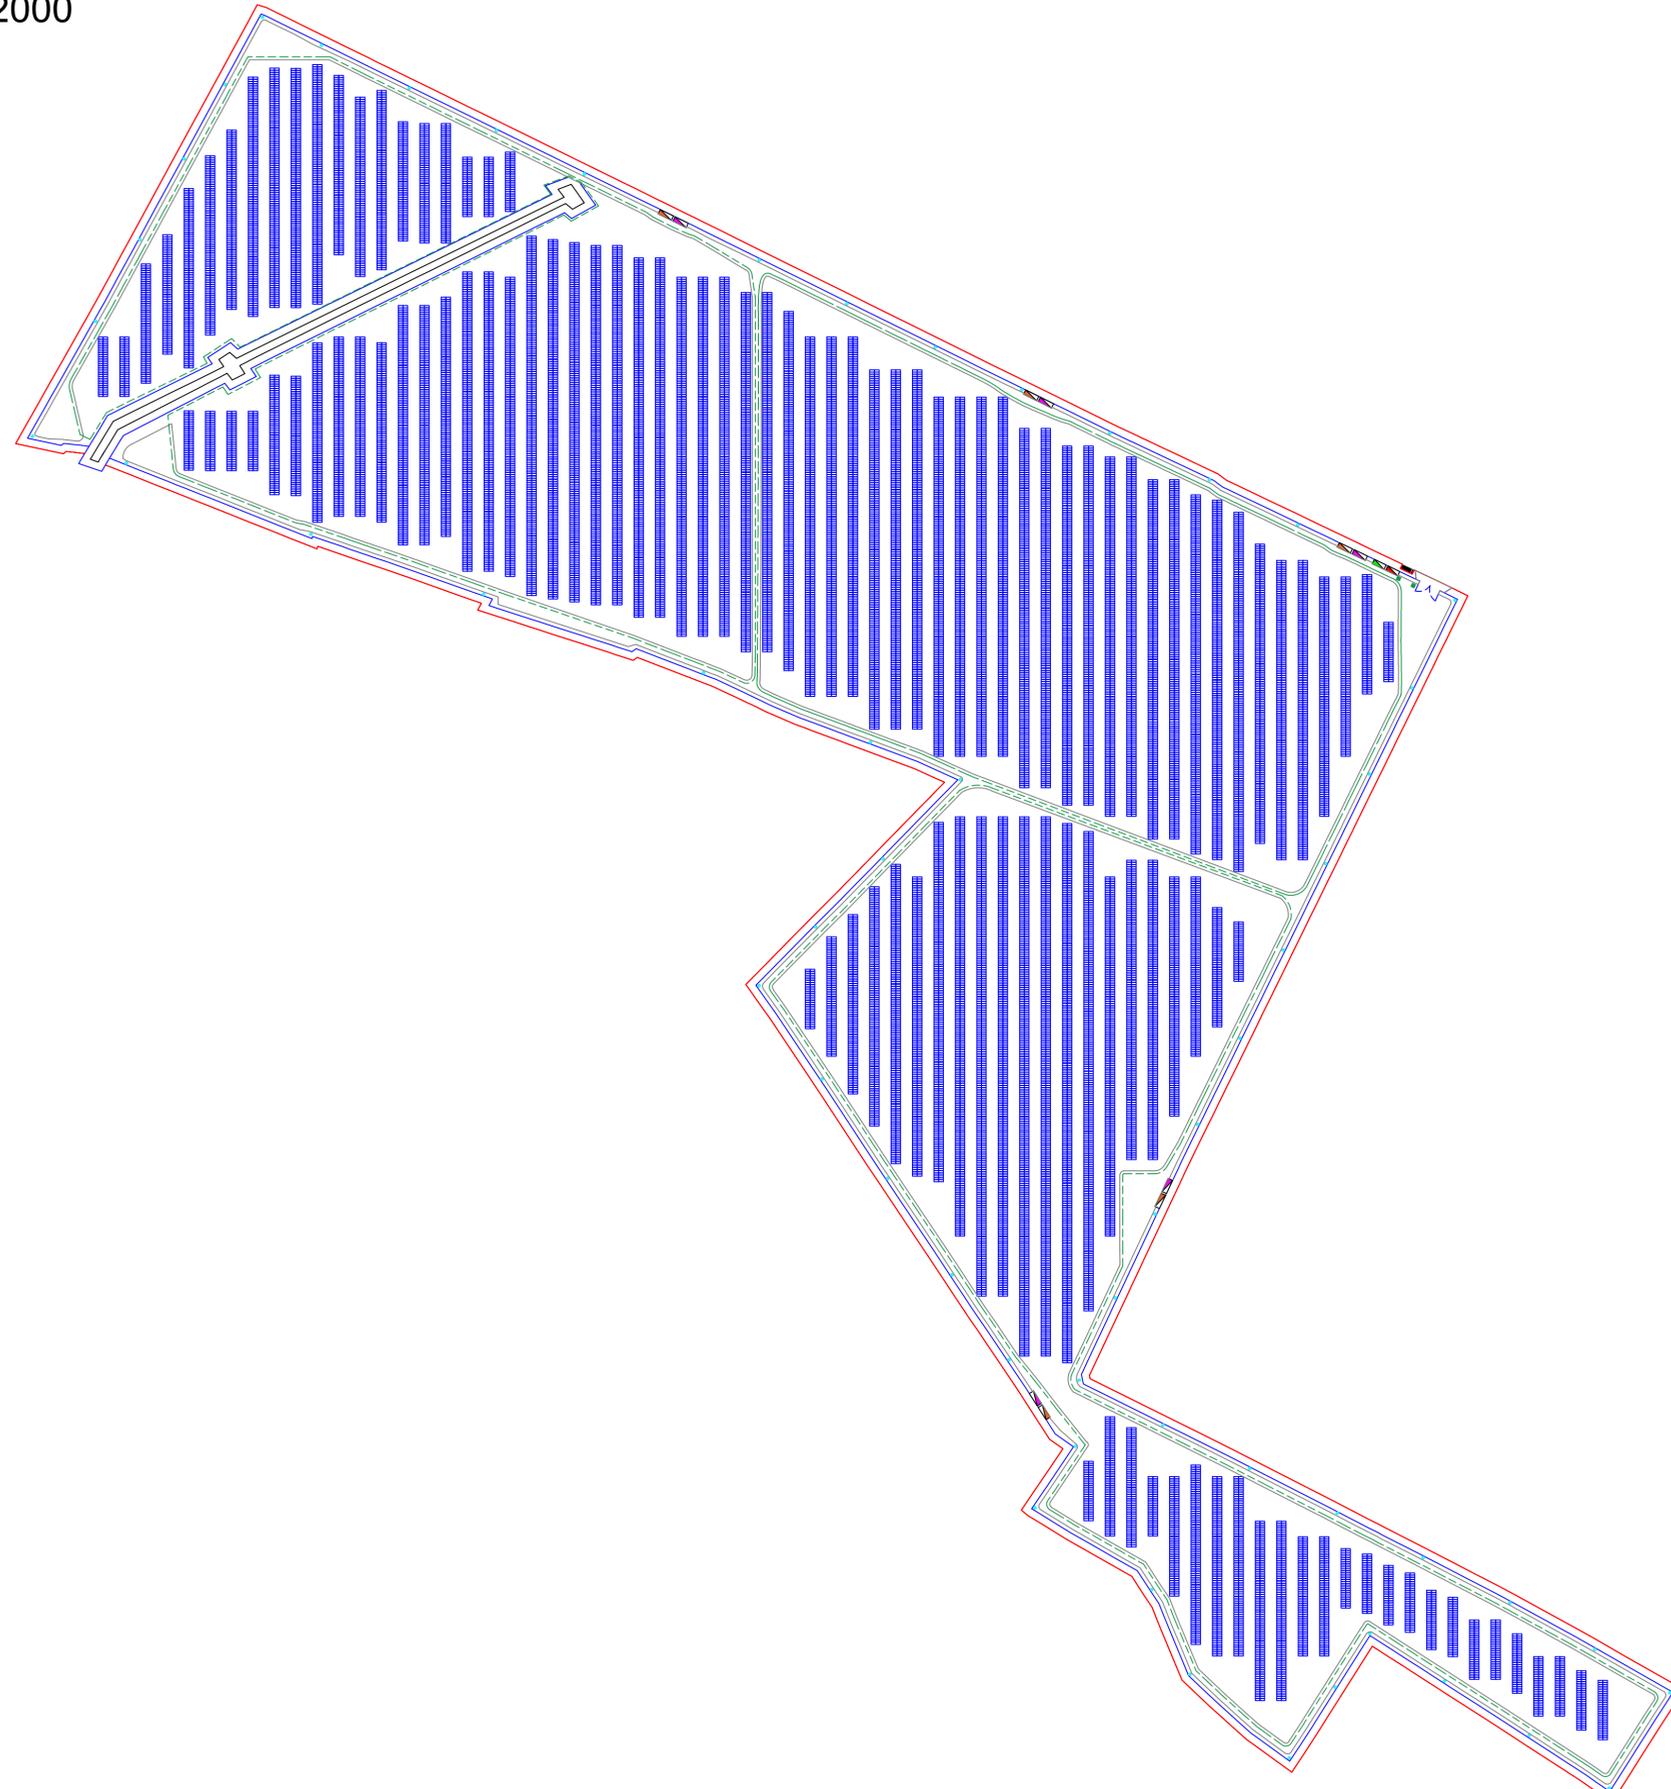

**COMUNI DI  
TORRE SANTA SUSANNA-MESAGNE-ERCHIE**  
Provincia di Brindisi



PROGETTO  
**Ingveprogetti** s.r.l.s.  
via Geofilo n.7-72023, Mesagne (BR)  
email: info@ingveprogetti.it

RESPONSABILE DEL PROGETTO  
Ing. Giorgio Vece

COSTRUZIONE ED ESERCIZIO DI UN IMPIANTO AGROVOLTAICO DENOMINATO "SPARPAGLIATA", DELLE OPERE ED INFRASTRUTTURE CONNESSE, SITO NEI COMUNI DI TORRE SANTA SUSANNA, MESAGNE ED ERCHIE (BR), CON POTENZA NOMINALE PARI A 30.000,000 KWn E POTENZA DI PICCO PARI A 33.888,78 KWp.

OGGETTO: Tavola impianto messa a terra Lotto SP\_5

ELABORATO:  
C9DVVB4\_Elaborato  
Grafico\_17e

NOME FILE:  
SP\_Messaaterra

PROGETTISTA  
Ing. Giorgio Vece

SCALA: 1:2.000  
1:500  
1:100

TIMBRO E FIRMA



**STATO DEL PROGETTO**      **PROGETTO DEFINITIVO PER V.I.A.**

N°	DATA	DESCRIZIONE	VERIFICATO	APPROVATO
00	AGOSTO 2020			
01	DICEMBRE 2020	Revisione	Ing. Giorgio Vece	
02				

**PowerTis**  
Luminora Sparpagliata S.r.l  
Via Venti Settembre 1, 00187 Roma  
C.F. e P.IVA 15954411003