



SEZIONE SU STRADA STERRATA VICINALE LATO SX

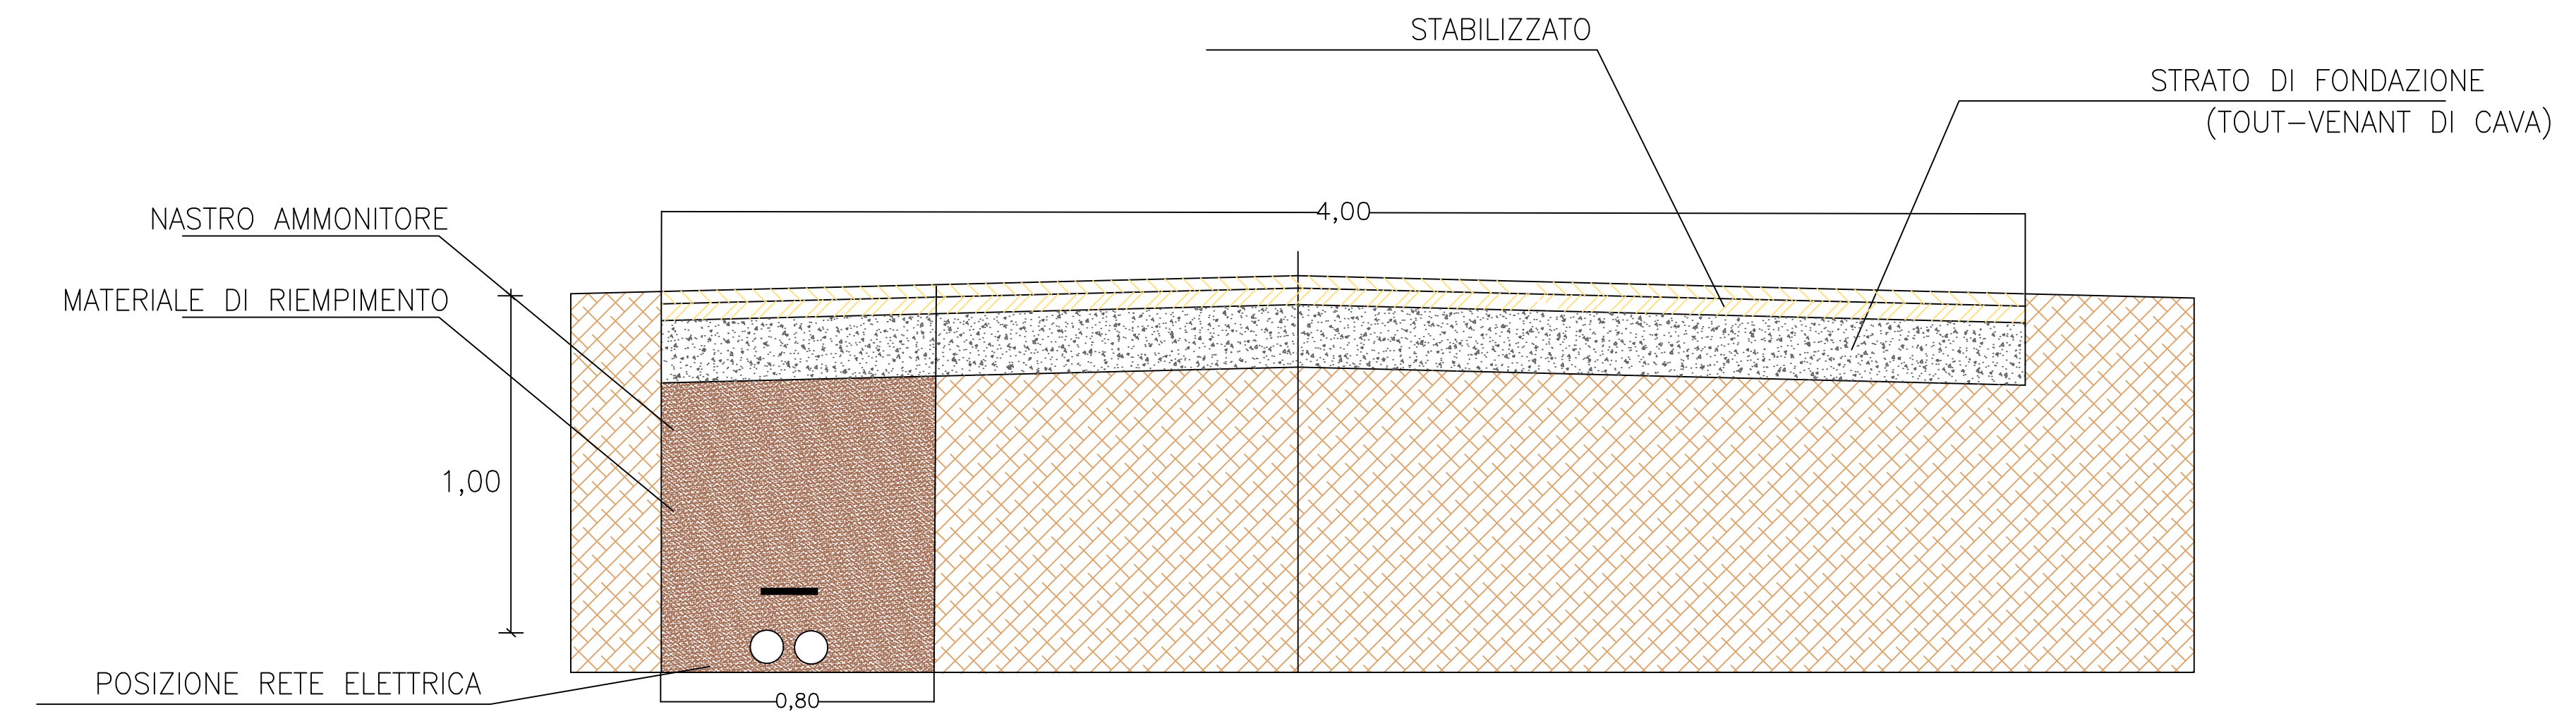

SEZIONE SU STRADA PUBBLICA ASFALTATA LATO SX

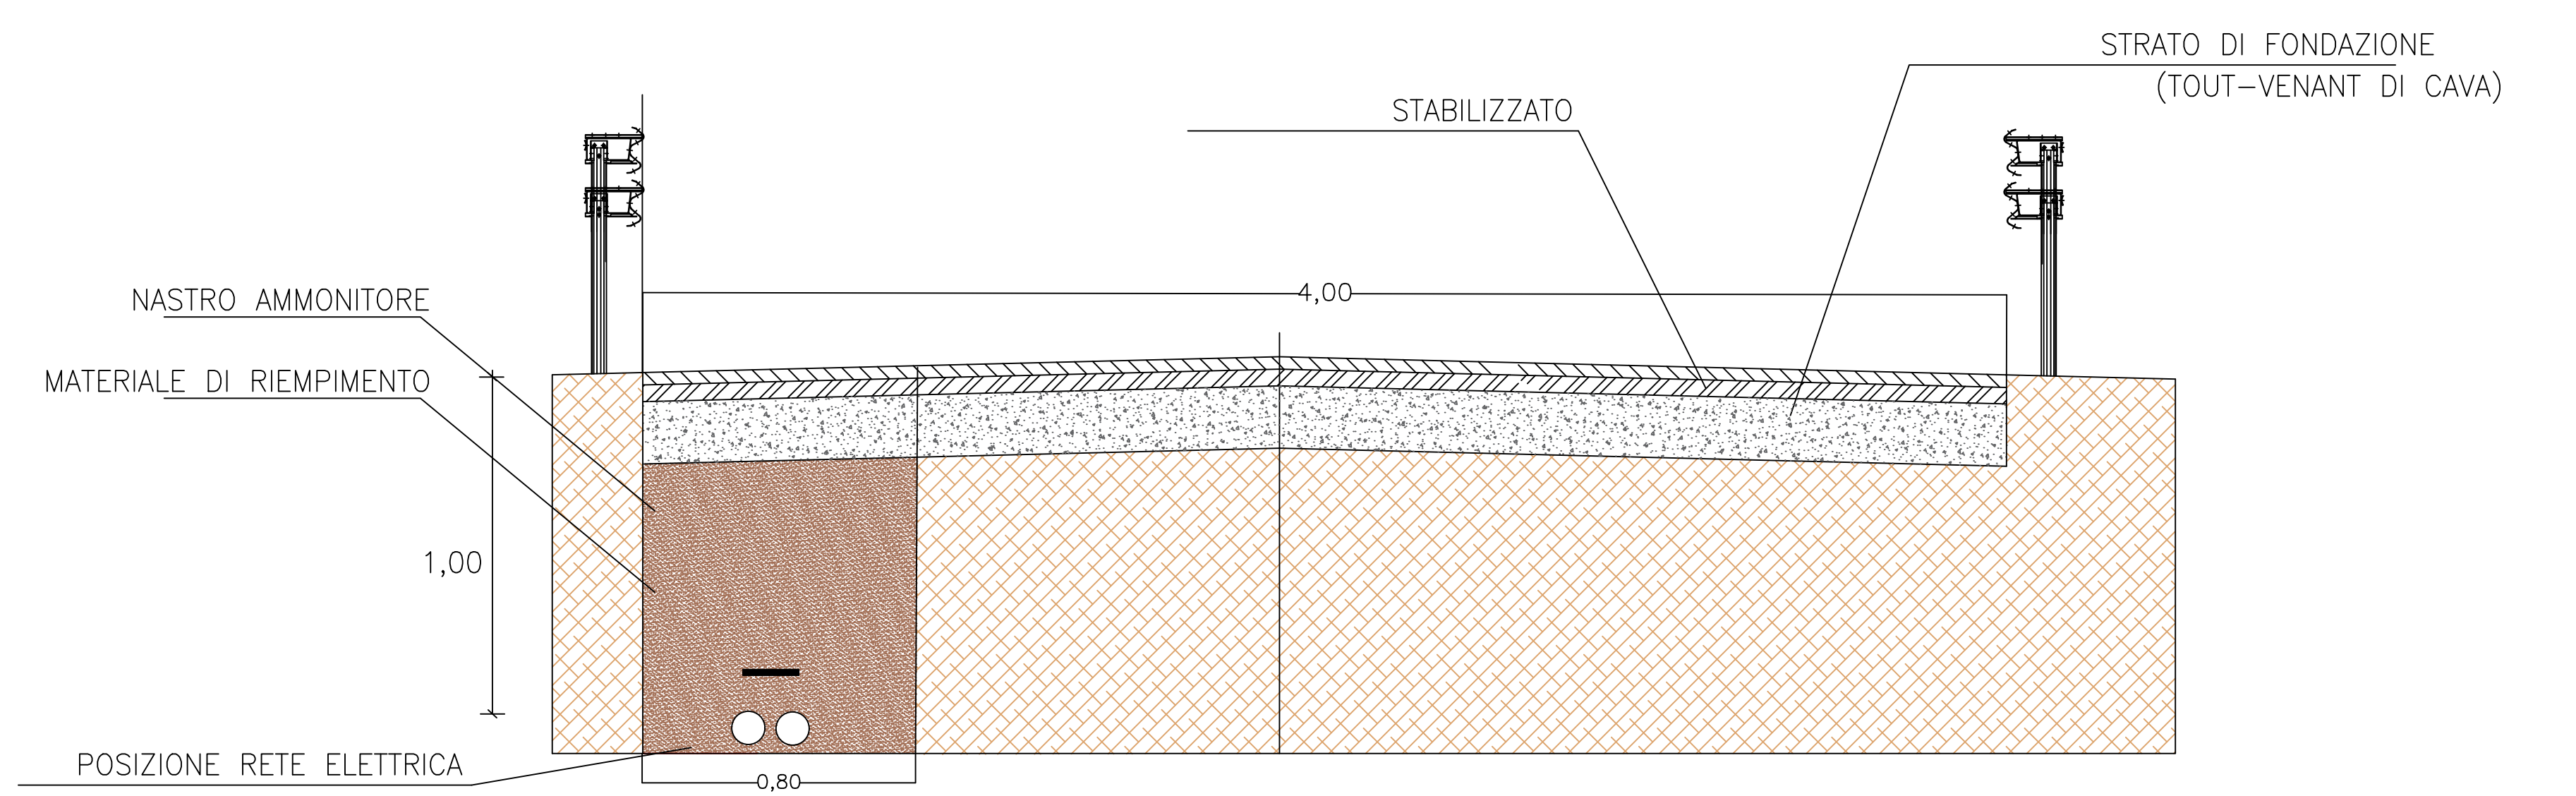

N. ELABORATO	DATA EMISSIONE	DESCRIZIONE	ESEGUITO	CONTROLLATO	APPROVATO
	Marzo 2021	Viabilità di accesso Stazione di Utente	Ing. Massimiliano Pacifico	Ing. Leonardo Filotto	Ing. Leonardo Filotto

OGGETTO:
 Progetto degli impianti per la connessione degli impianti fotovoltaici:
 - Ripizzata da 17 MWac sito nei Comuni di Manduria (TA) e Erchie (BR), codice pratica 202000514
 - Sparpagliata da 30 MWac sito nei Comuni di Mesagne (BR), Torre Santa Susanna (BR) e Erchie (BR), codice pratica 202000548

COMMITTENTE:
POWERTIS S.R.L.
 Via Venti Settembre, 1
 00187 Roma

TITOLO:
 Viabilità di accesso Stazione di Utente

PROJETTO engineering s.r.l.
 società d'ingegneria
 direttore tecnico
 Ph.D. Ing. LEONARDO FILOTICO

Sede Legale: Via dei Mille, 5 74024 Manduria
 Sede Operativa: Z.L. Loto 31 74020 San Marzano di S.G. (TA)
 tel. 099 9574694 fax 099 2222834 cell. 349.1735914
 studio@projetto.eu
 web site: www.projetto.eu P.IVA: 02658050733

NOME FILE:
 C9DVVB4_ElaboratoGrafico_20

SCALA:
 varie

ELAB.
 varie

Tutti i diritti di autore sono riservati a termine di legge. E' vietata la riproduzione senza autorizzazione.